

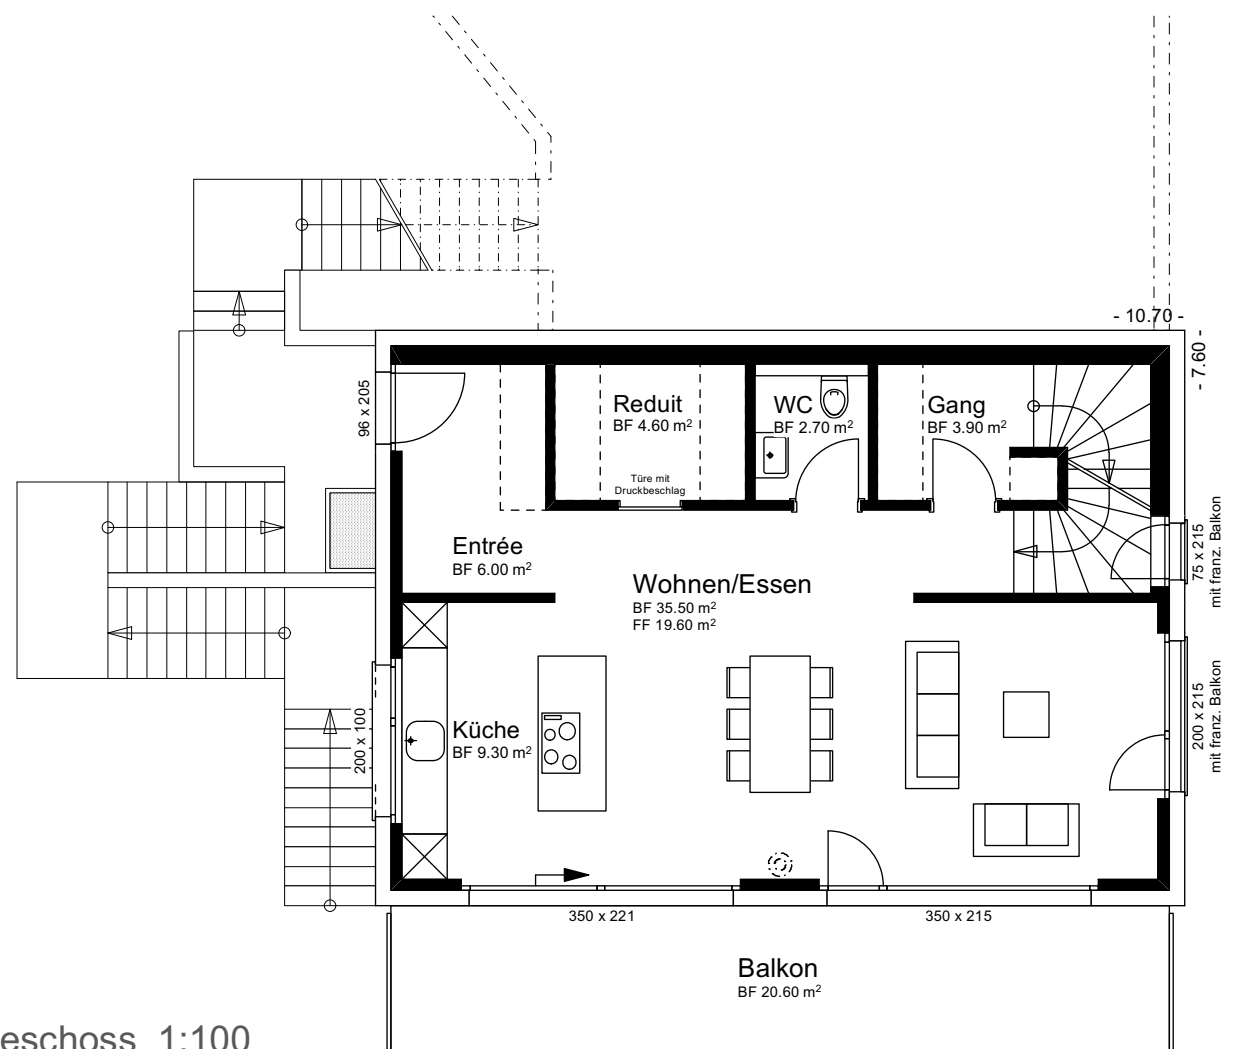
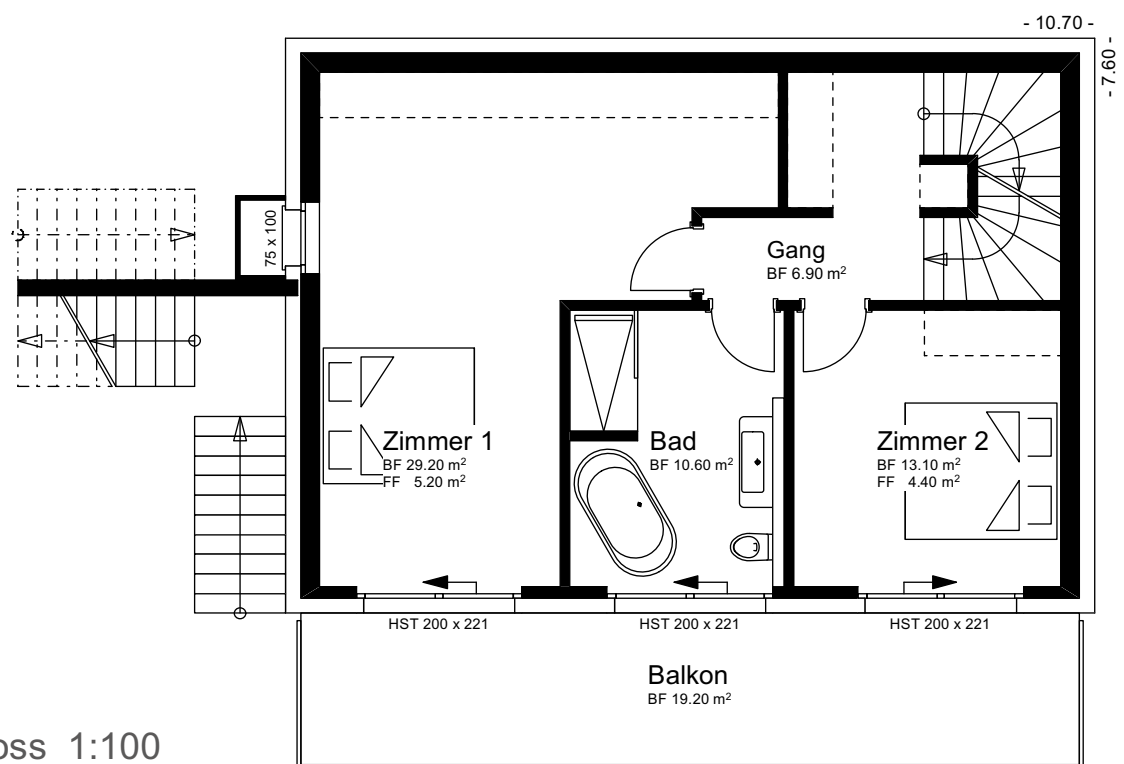



# EFH Bott, Seelisberg

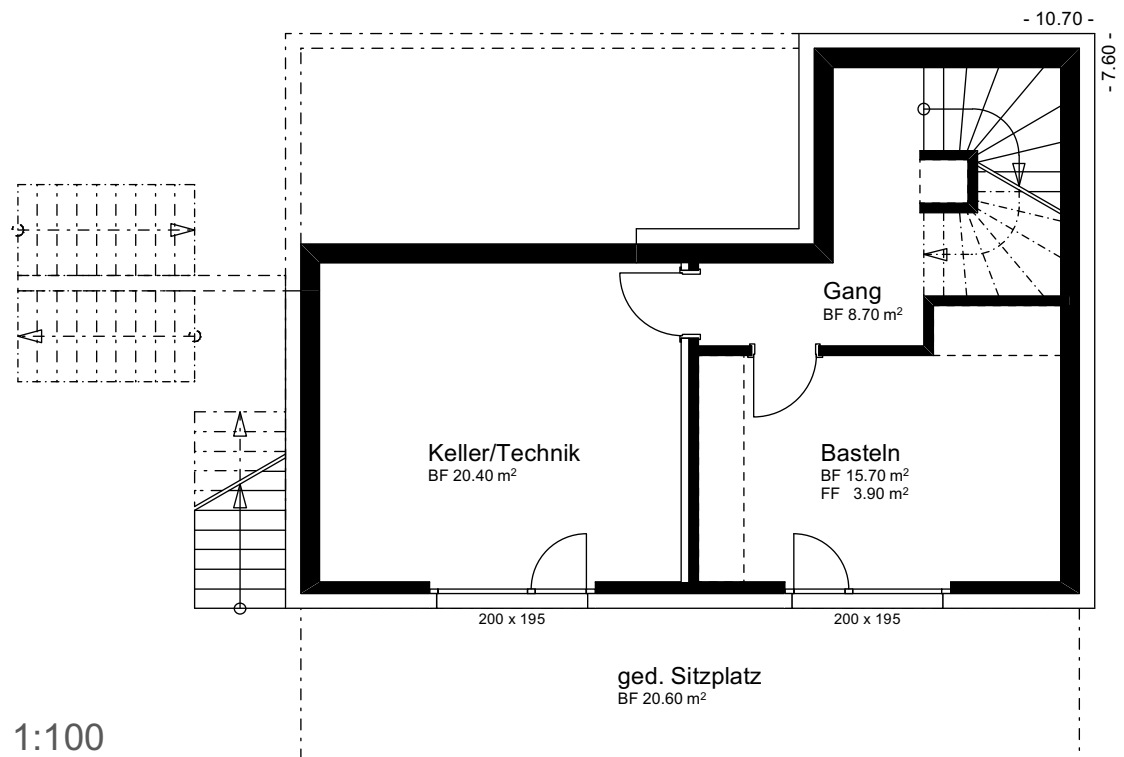






# EFH Bott, Seelisberg

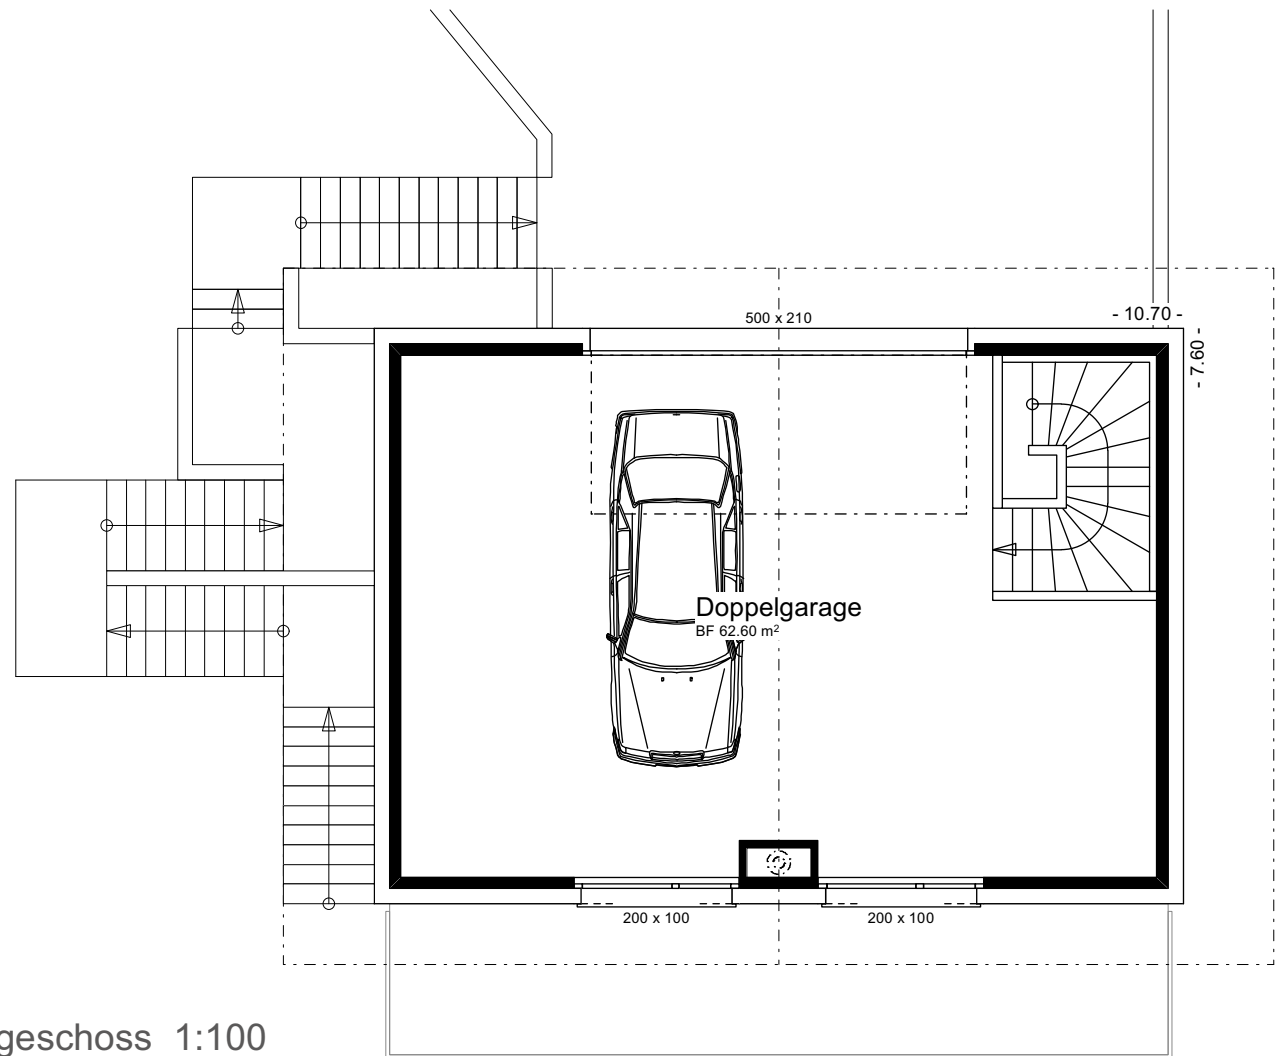

Stassengeschoss 1:100

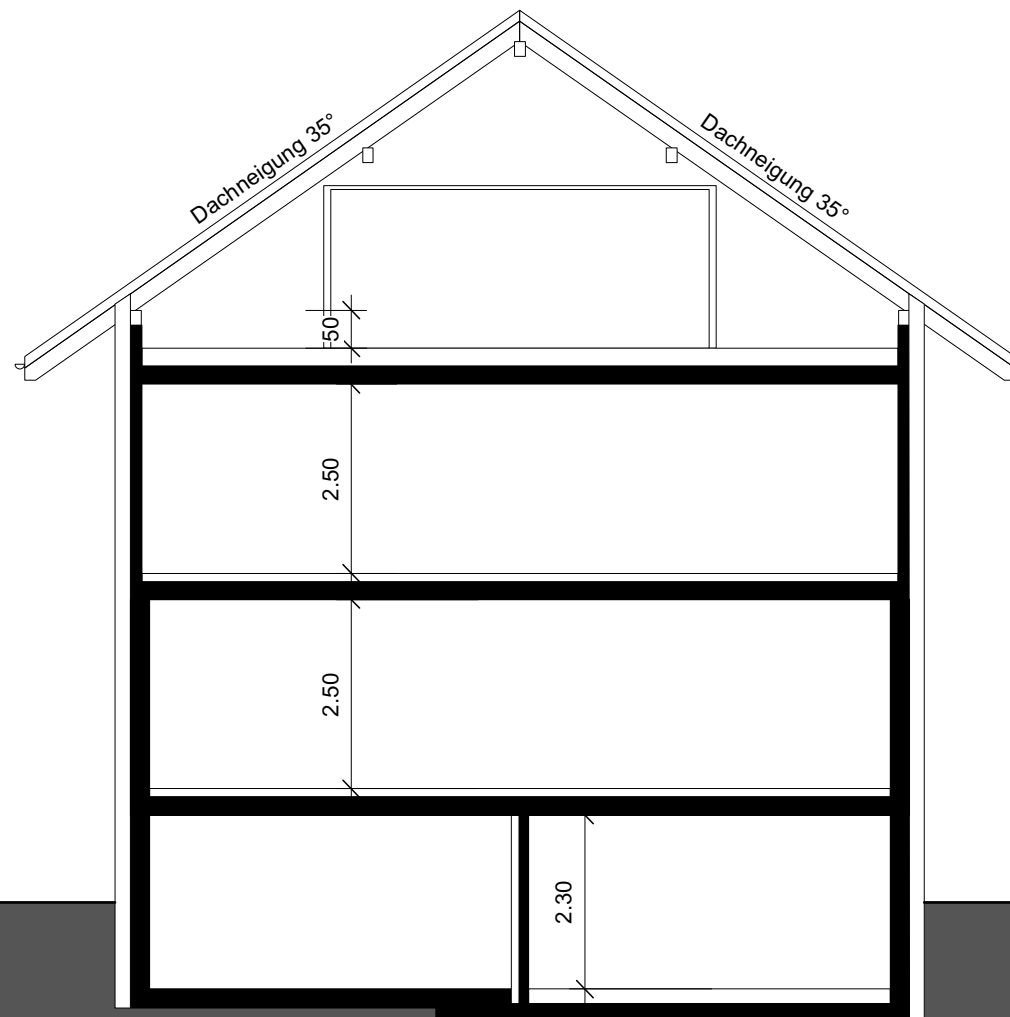

Querschnitt 1:100

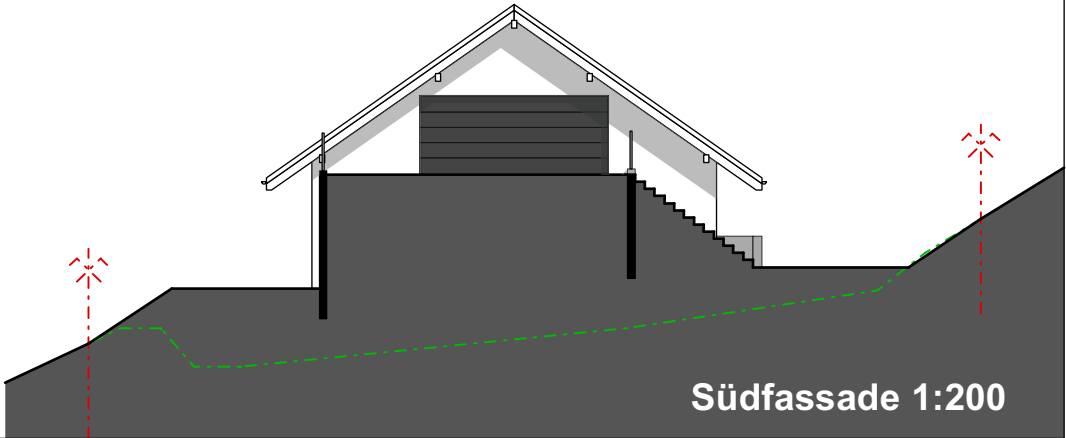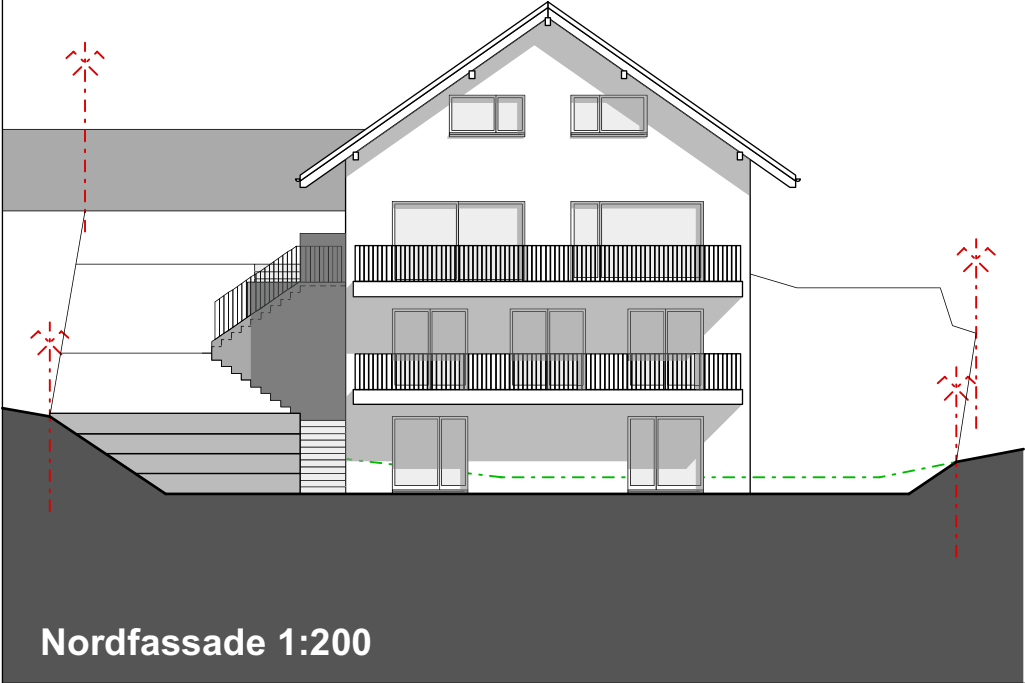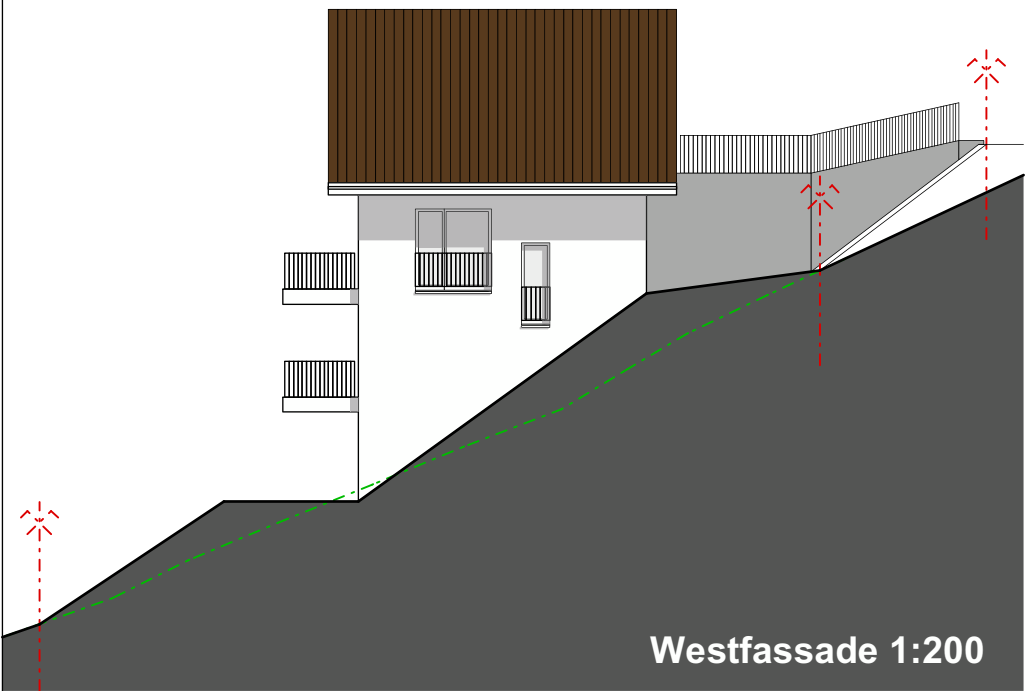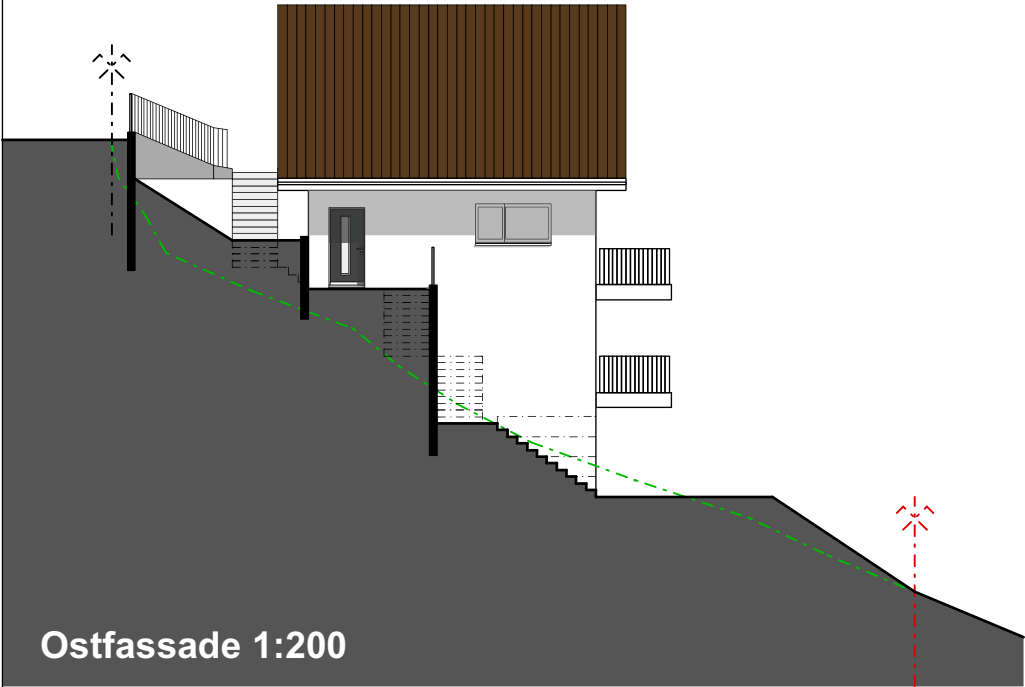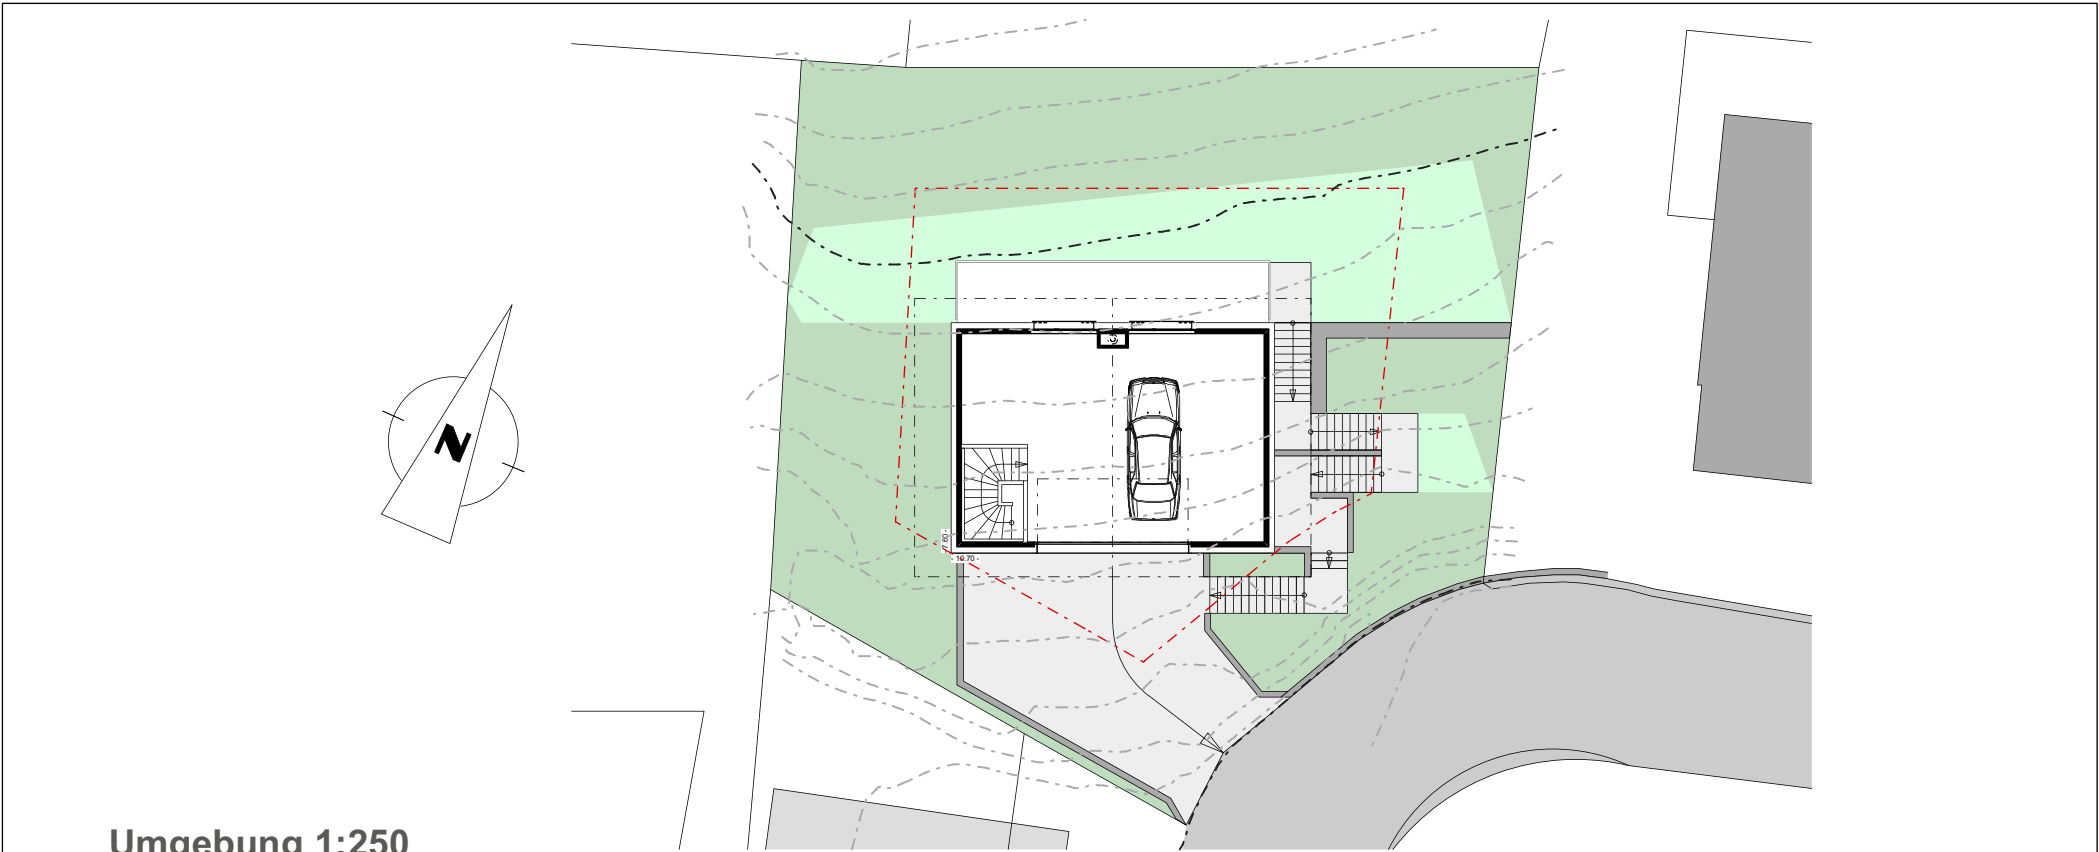

Ihr Berater/Architekt  
 Martin Studer  
 Rütistrasse 4  
 8375 Beckenried  
 Tel. 041 / 637 40 90  
 Mobile: 079 / 414 14 15

|  |  |  |  |
|--|--|--|--|
|  |  |  |  |
|--|--|--|--|

Ort, Datum  
 Der Kunde  
 Der Verkaufsberater  
**hausconcept, Sursee**