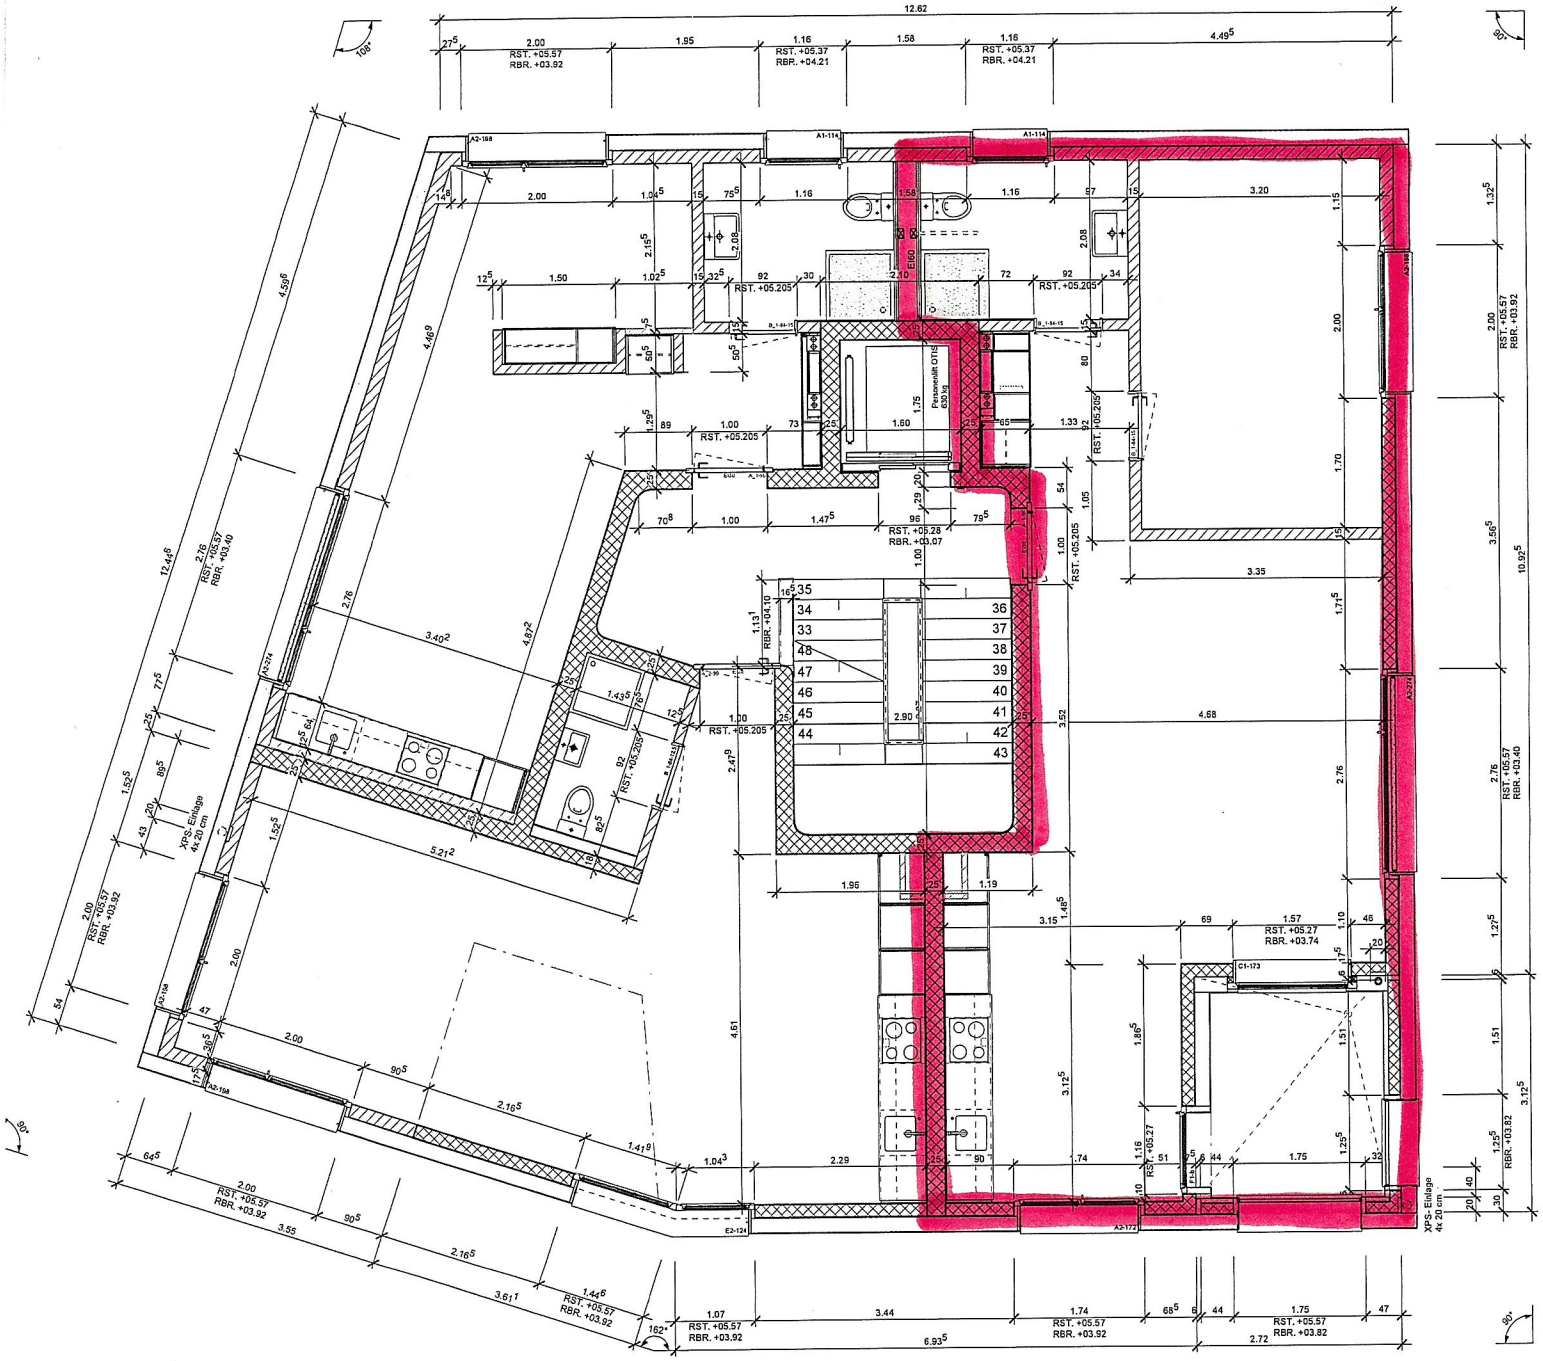

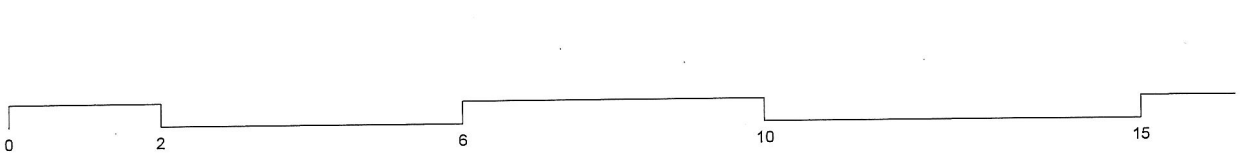

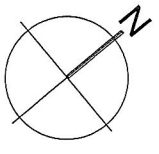

Alterswohnungen da casa val lumnezia · davos cuort · 7144 Vella

Stiftung da casa val lumnezia · 7142 Cumbel

Revisionspläne

Massstab: 1:100