


537410

Plan de répartition des lots PPE, 2 x 2 villas accolées à La Vulliette

Valable uniquement pour principe de répartition des lots PPE (lots B1 et B2)

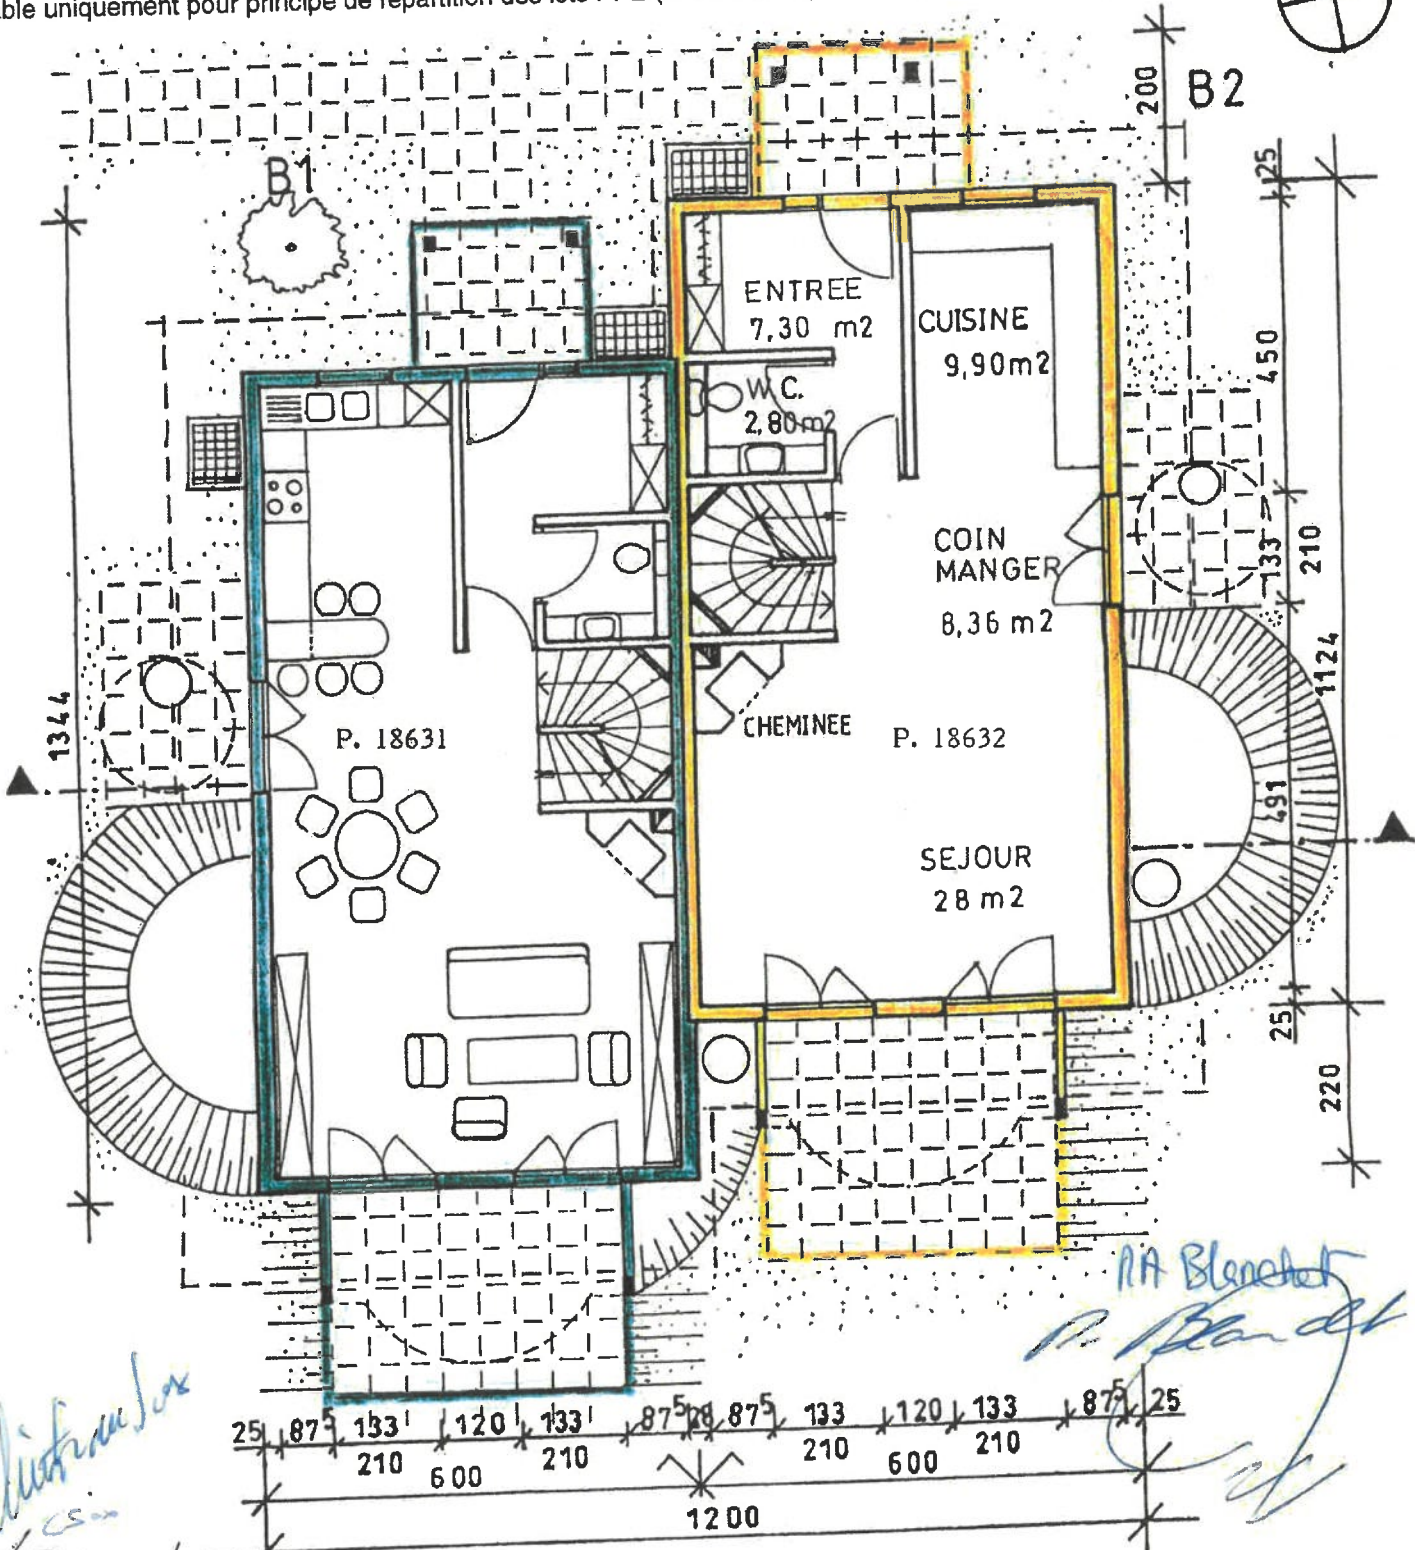


Christophe Lox
Girard

RA Blanchet
P. Blanchet


	<p>CENTRALE CONSTRUCTION CENTRALE COSTRUZIONE BAUZENTRALE CENTRAL CONSTRUCTION</p>	<p>Page 6 et 15 Plan Rez-de-chaussée Echelle 1/100</p>
--	---	--

537410

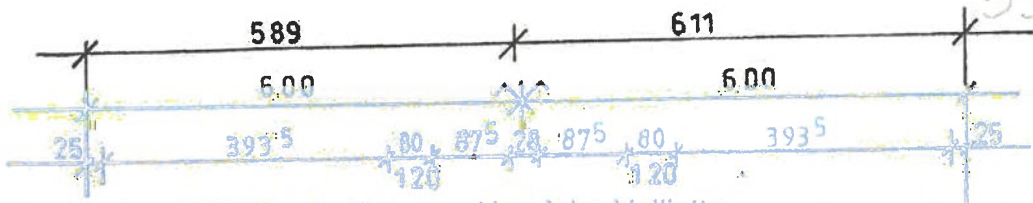

Plan de répartition des lots PPE, 2 x 2 villas accolées à La Vulliette

Valable uniquement pour principe de répartition des lots PPE (lots B1 et B2)

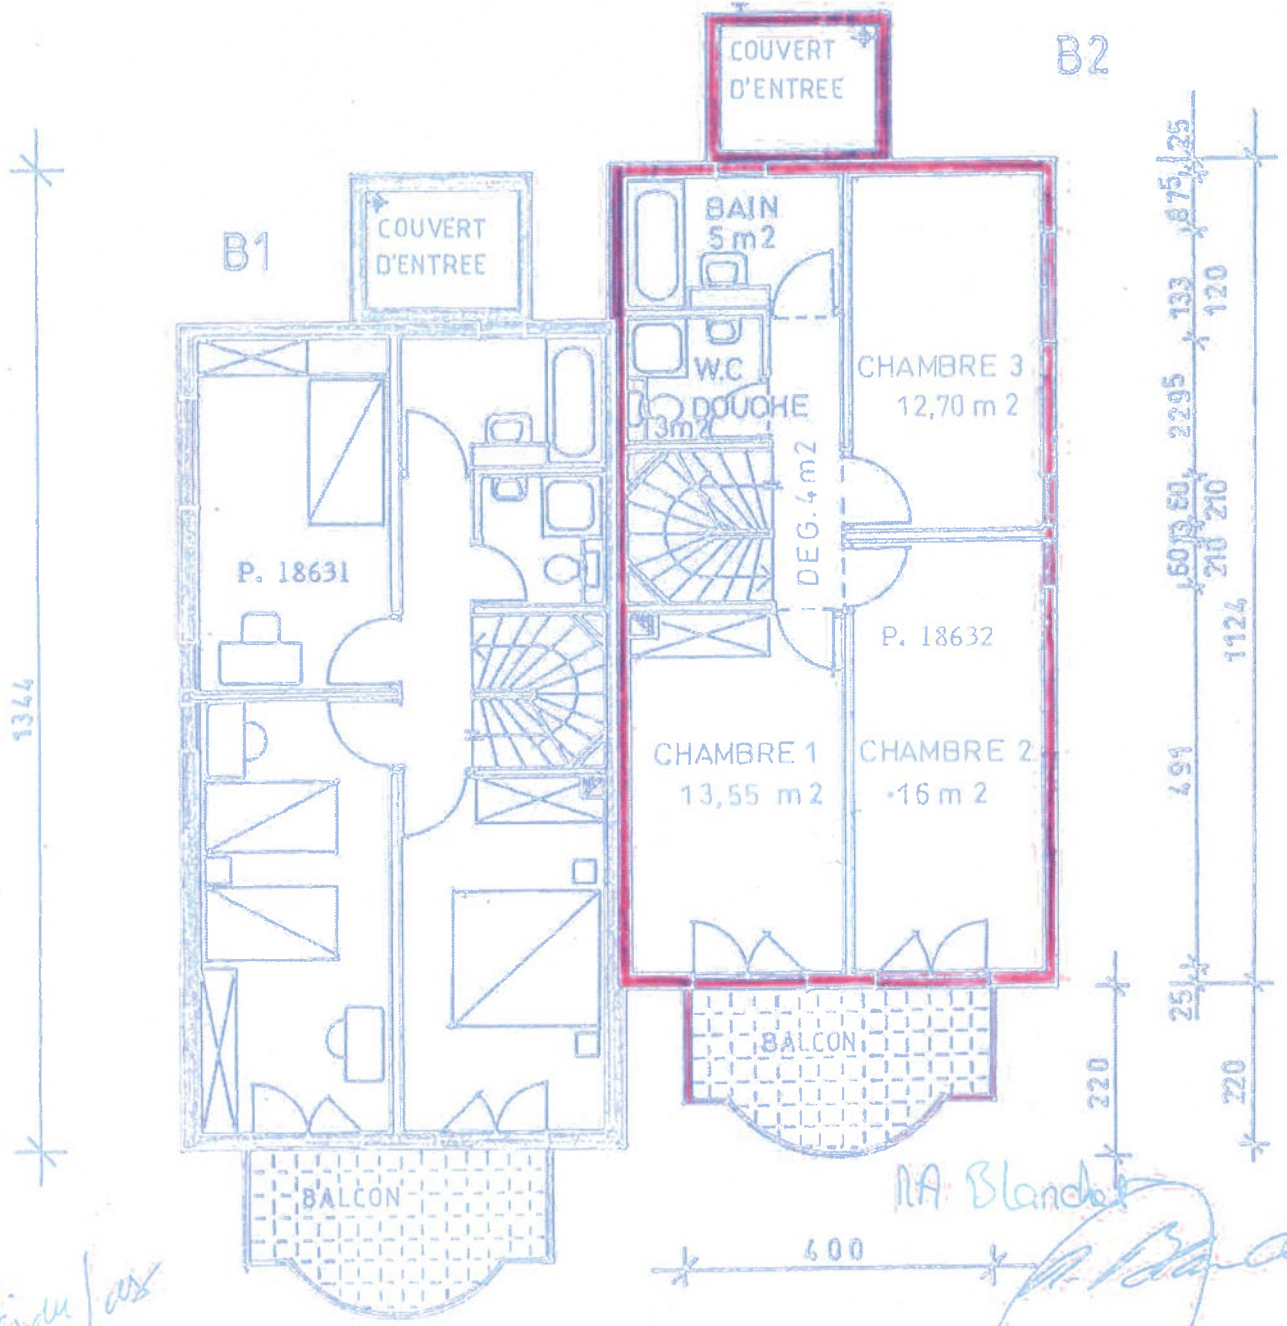


Christian Jax
Guil
trouillet

NA Blandin
A. Blandin




	CENTRALE COSTRUZIONE CENTRALE COSTRUZIONE BAUZENTRALE CENTRAL CONSTRUCTION	Page 7 et 16 Plan Etage Echelle 1/100
--	---	---

537410

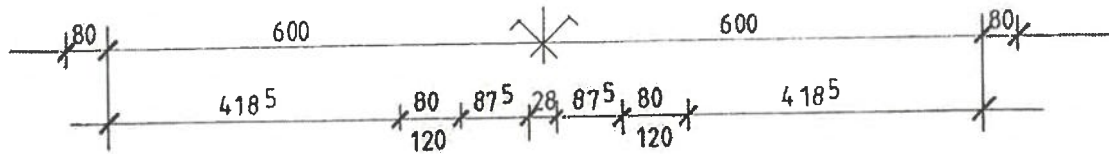


Plan de répartition des lots PPE, 2 x 2 villas accolées à La Vulliette

Valable uniquement pour principe de répartition des lots PPE (lots B1 et B2)

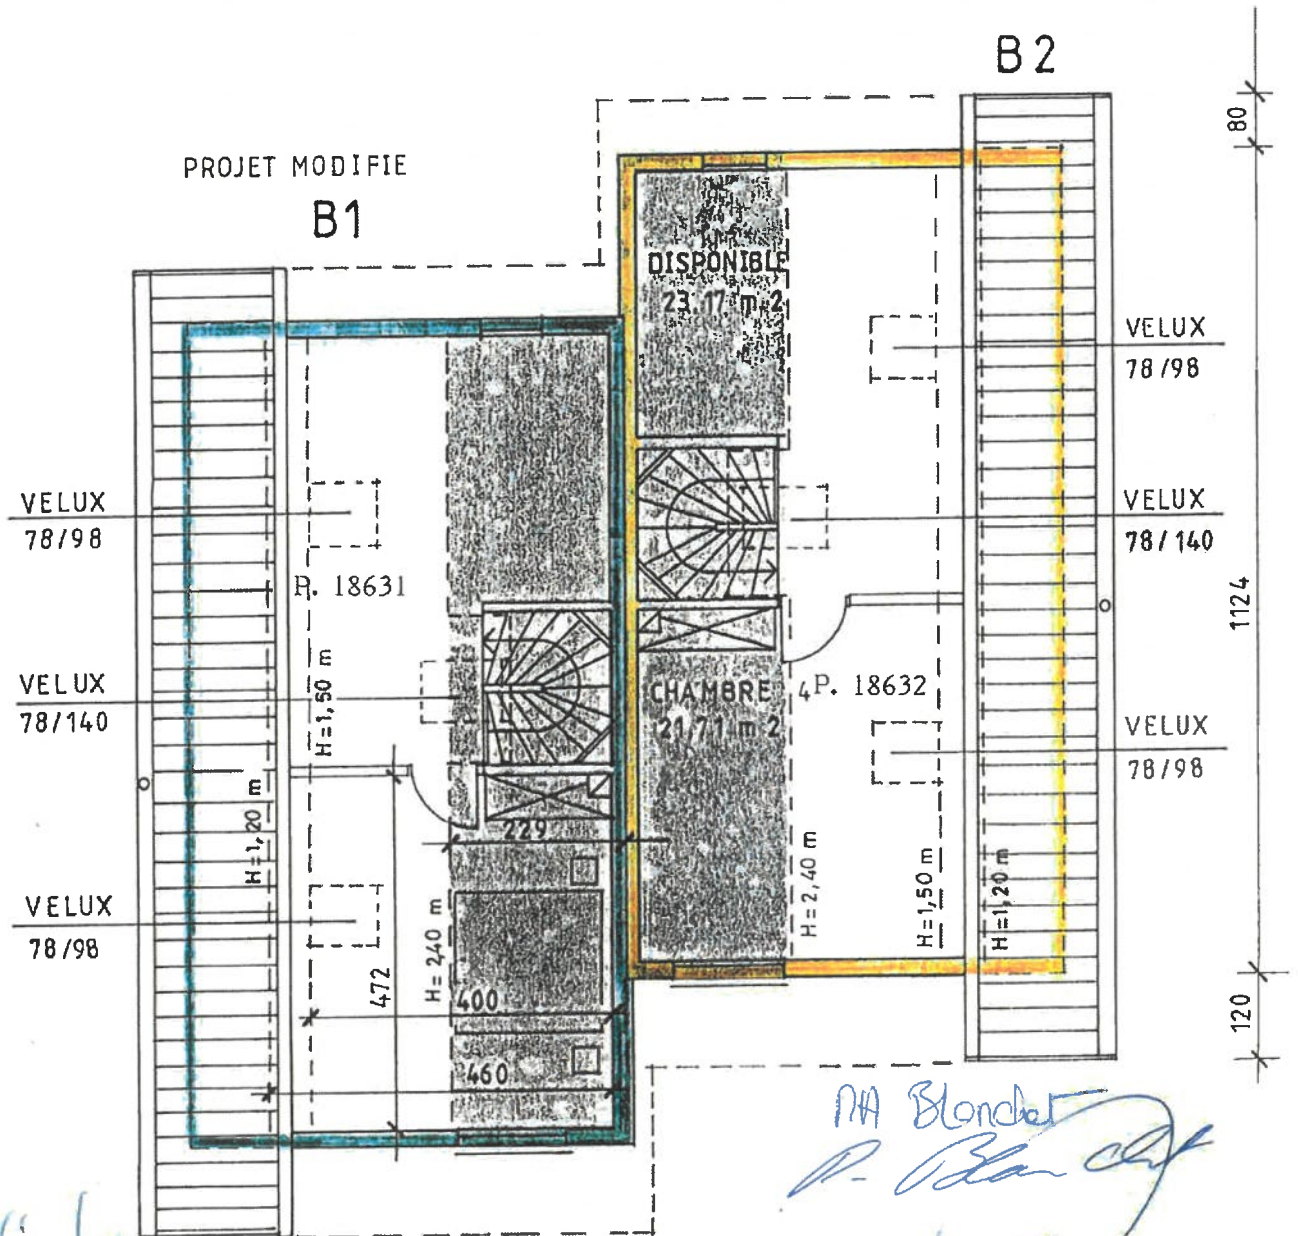


Christophe Los
CS
Di
Kull

NA Blondat
P. Blondat

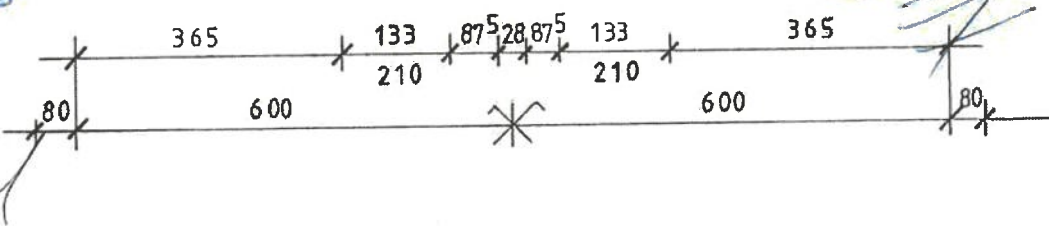



	<p>CENTRALE CONSTRUCTION</p> <p>□ CENTRALE COSTRUZIONE</p> <p>□ BAUZENTRALE □ CEN</p> <p>TRAL CONSTRUCTION □</p>	<p>Page 8 et 17</p> <p>Plan Combles</p> <p>Echelle 1/100</p>
--	--	--

537410

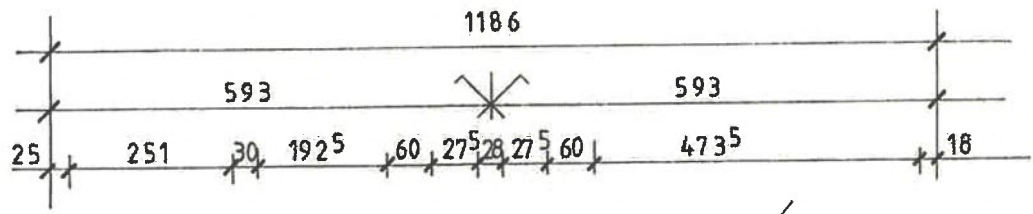

Plan de répartition des lots PPE, 2 x 2 villas accolées à La Vulliette

Valable uniquement pour principe de répartition des lots PPE (lots B1 et B2)

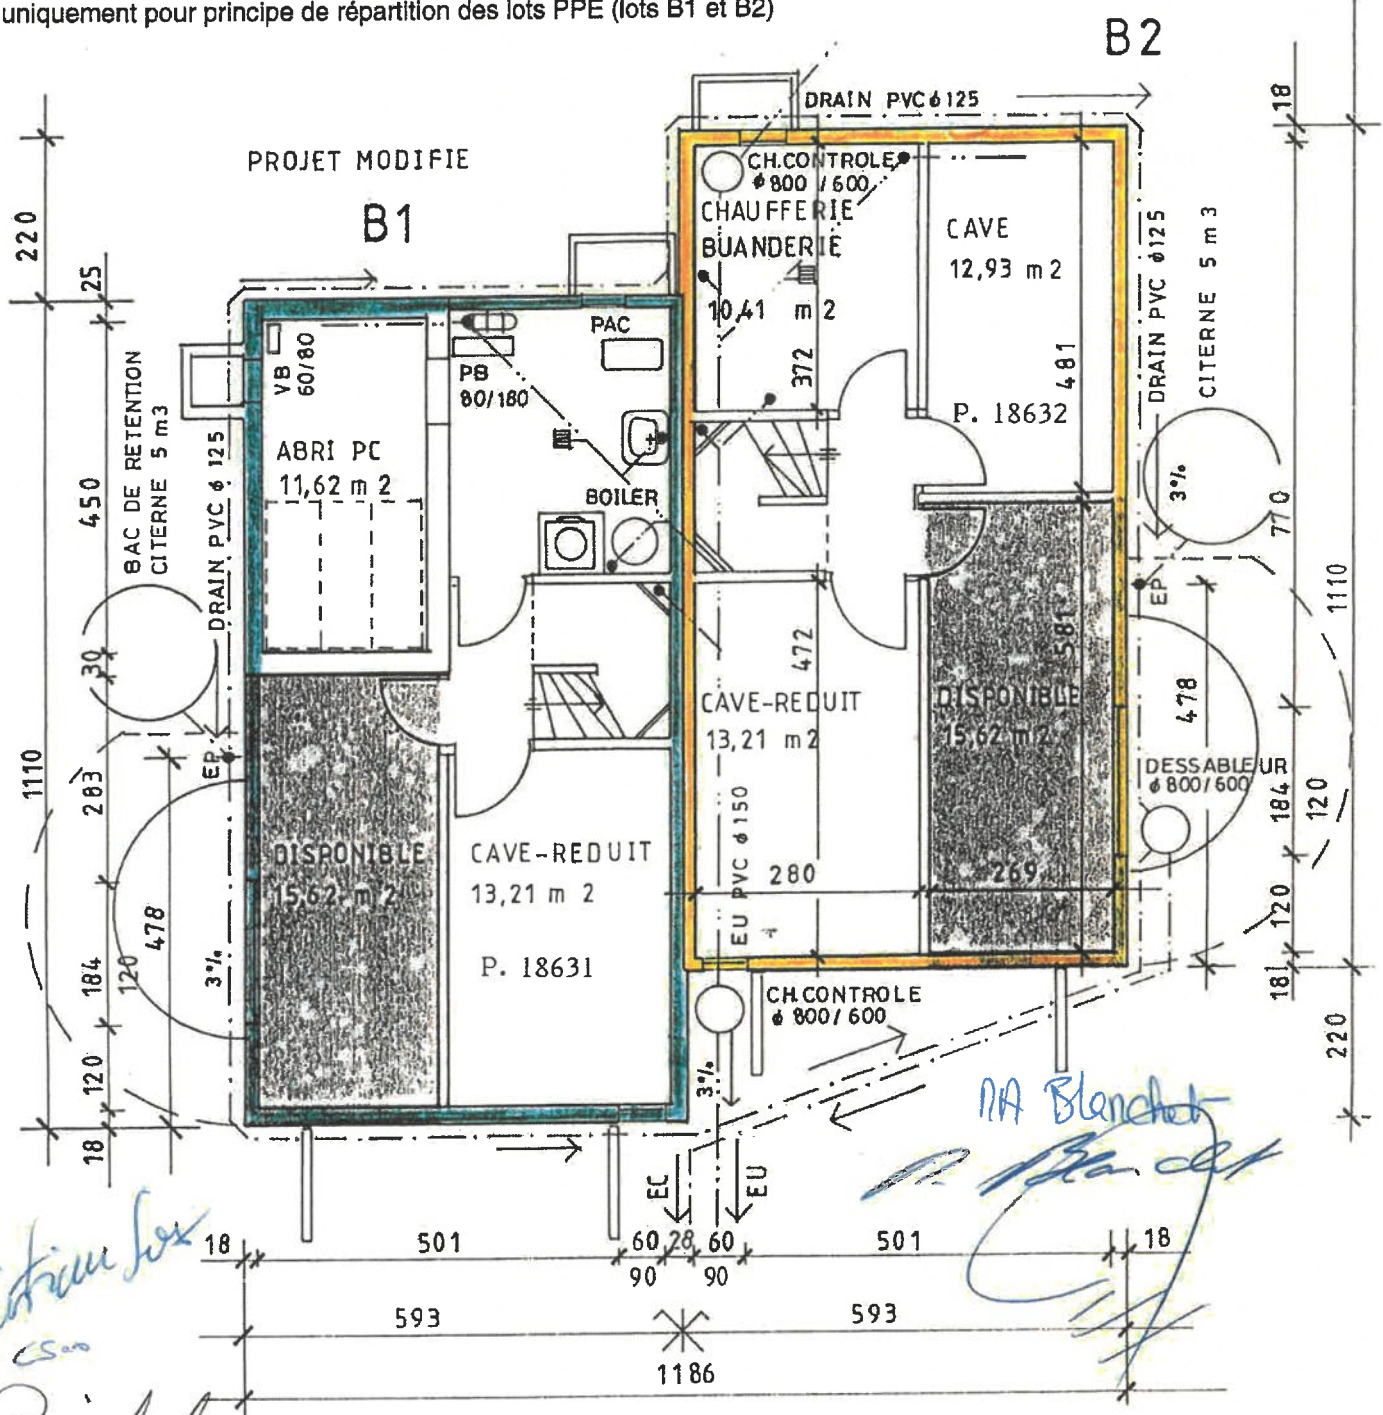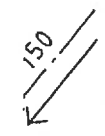

Antoine Lox
CS
D

NA Blanchet
P. Blanchet

	<p>CENTRALE CONSTRUCTION □ CENTRALE COSTRUZIONE □ BAUZENTRALE □ CEN TRAL CONSTRUCTION □</p>	<p>Page 5 et 14</p>
		<p>Plan Sous-Sol</p>
		<p>Echelle 1/100</p>