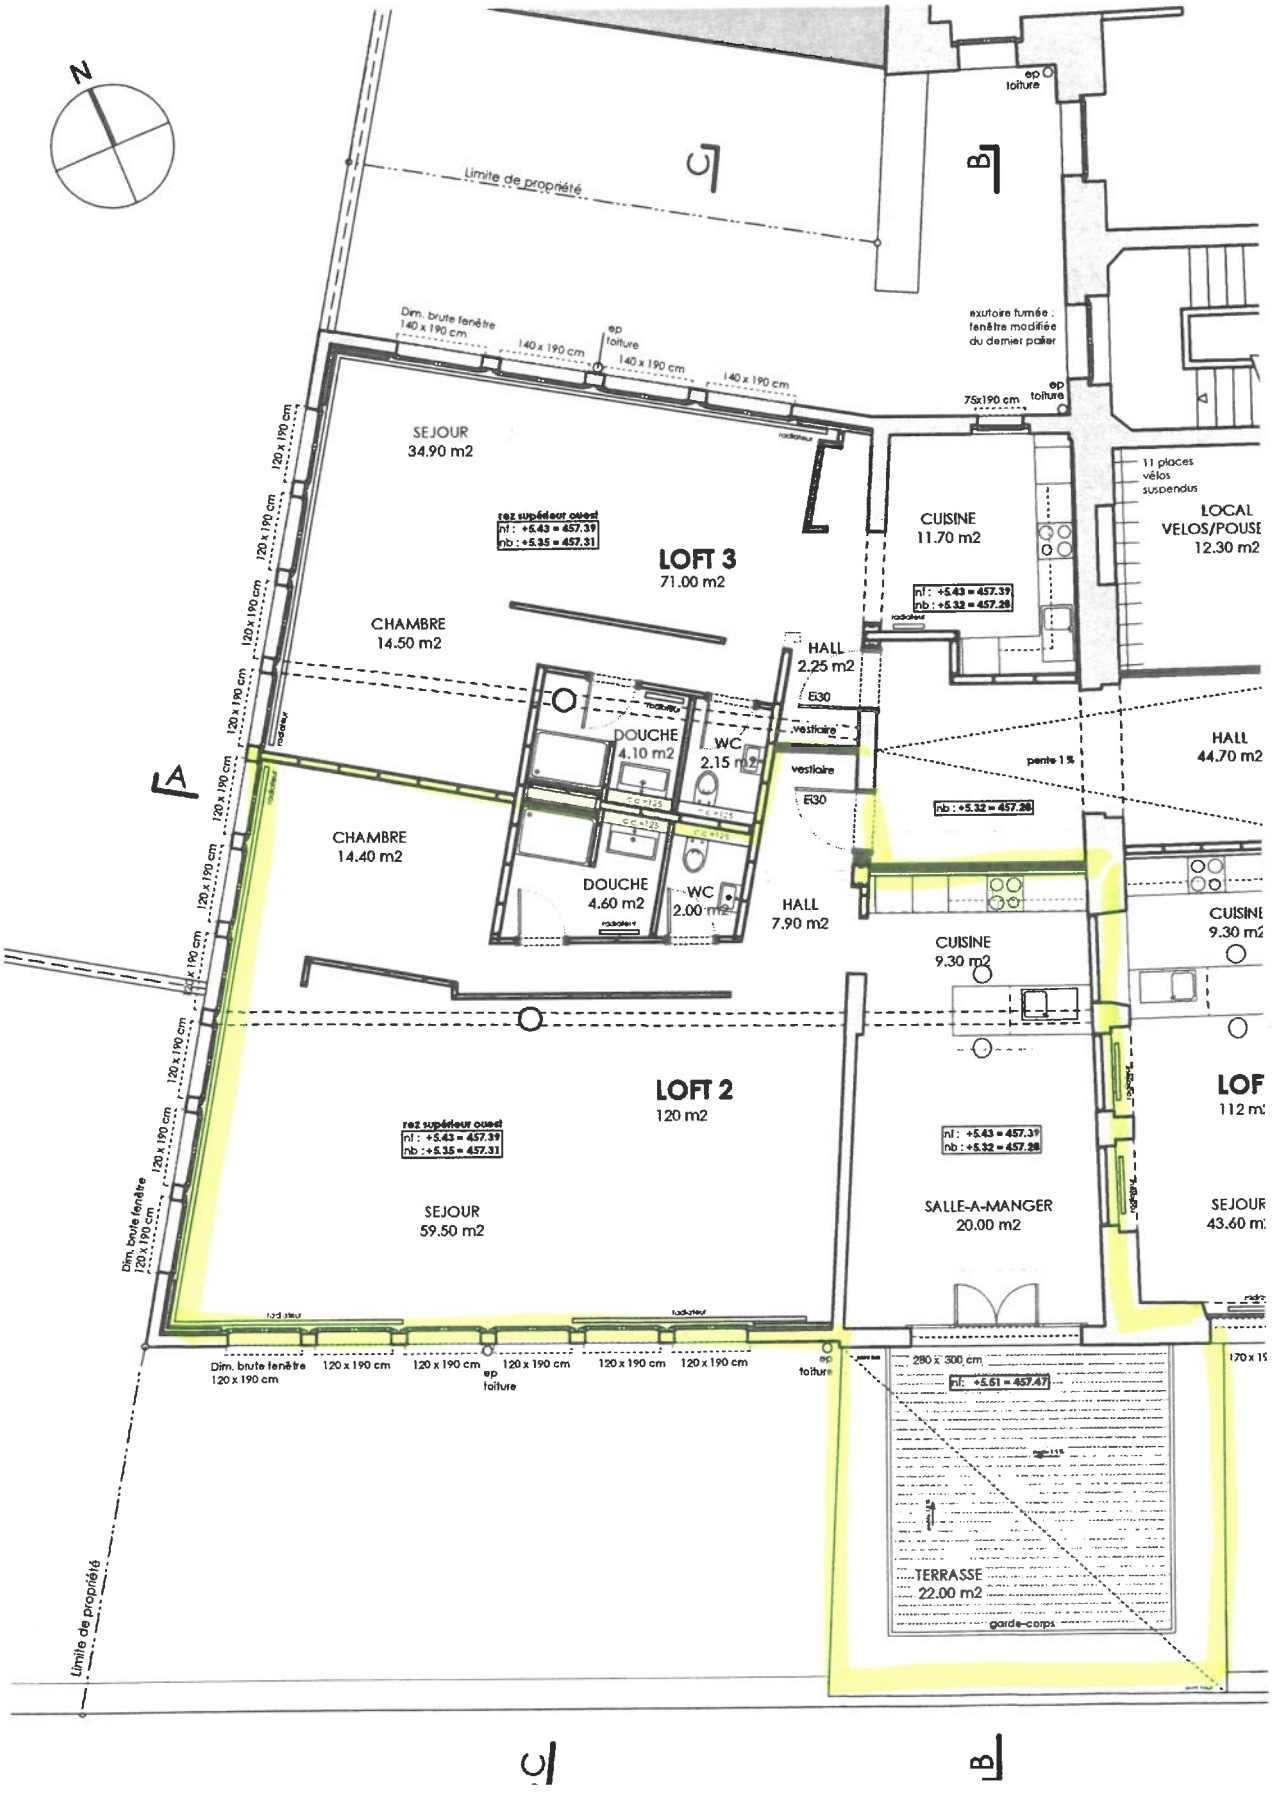

N
Limite de propriété
ep toiture
exutoire fumée : fenêtre modifiée du dernier palier
Dim. brute fenêtre 140 x 190 cm
140 x 190 cm
ep toiture
140 x 190 cm
140 x 190 cm
75x190 cm
ep toiture
SEJOUR
34.90 m2
rez supérieur ouest
nf : +5.43 = 457.39
nb : +5.35 = 457.31
LOFT 3
71.00 m2
CUISINE
11.70 m2
nf : +5.43 = 457.39
nb : +5.32 = 457.28
11 places vélos suspendus
LOCAL VELOS/POUSE
12.30 m2
CHAMBRE
14.50 m2
HALL
2.25 m2
EI30
vestiaire
DOUCHE
4.10 m2
WC
2.15 m2
vestiaire
EI30
HALL
44.70 m2
pente 1 %
nb : +5.32 = 457.28
CHAMBRE
14.40 m2
DOUCHE
4.60 m2
WC
2.00 m2
HALL
7.90 m2
CUISINE
9.30 m2
CUISINE
9.30 m2
LOFT 2
120 m2
rez supérieur ouest
nf : +5.43 = 457.39
nb : +5.35 = 457.31
nf : +5.43 = 457.39
nb : +5.32 = 457.28
SEJOUR
59.50 m2
SALLE-A-MANGER
20.00 m2
SEJOUR
43.60 m2
Dim. brute fenêtre 120 x 190 cm
120 x 190 cm
120 x 190 cm
120 x 190 cm
ep toiture
120 x 190 cm
120 x 190 cm
280 x 300 cm
nf : +5.51 = 457.47
TERRASSE
22.00 m2
garde-corps
Limite de propriété
A
B
C