


Alle Rechte vorbehalten. Nachdruck, Vervielfältigung und Verbreitung, auch auszugsweise, ist ohne schriftliche Genehmigung der Goldbeck RHM GmbH. Copyright © Goldbeck RHM GmbH.

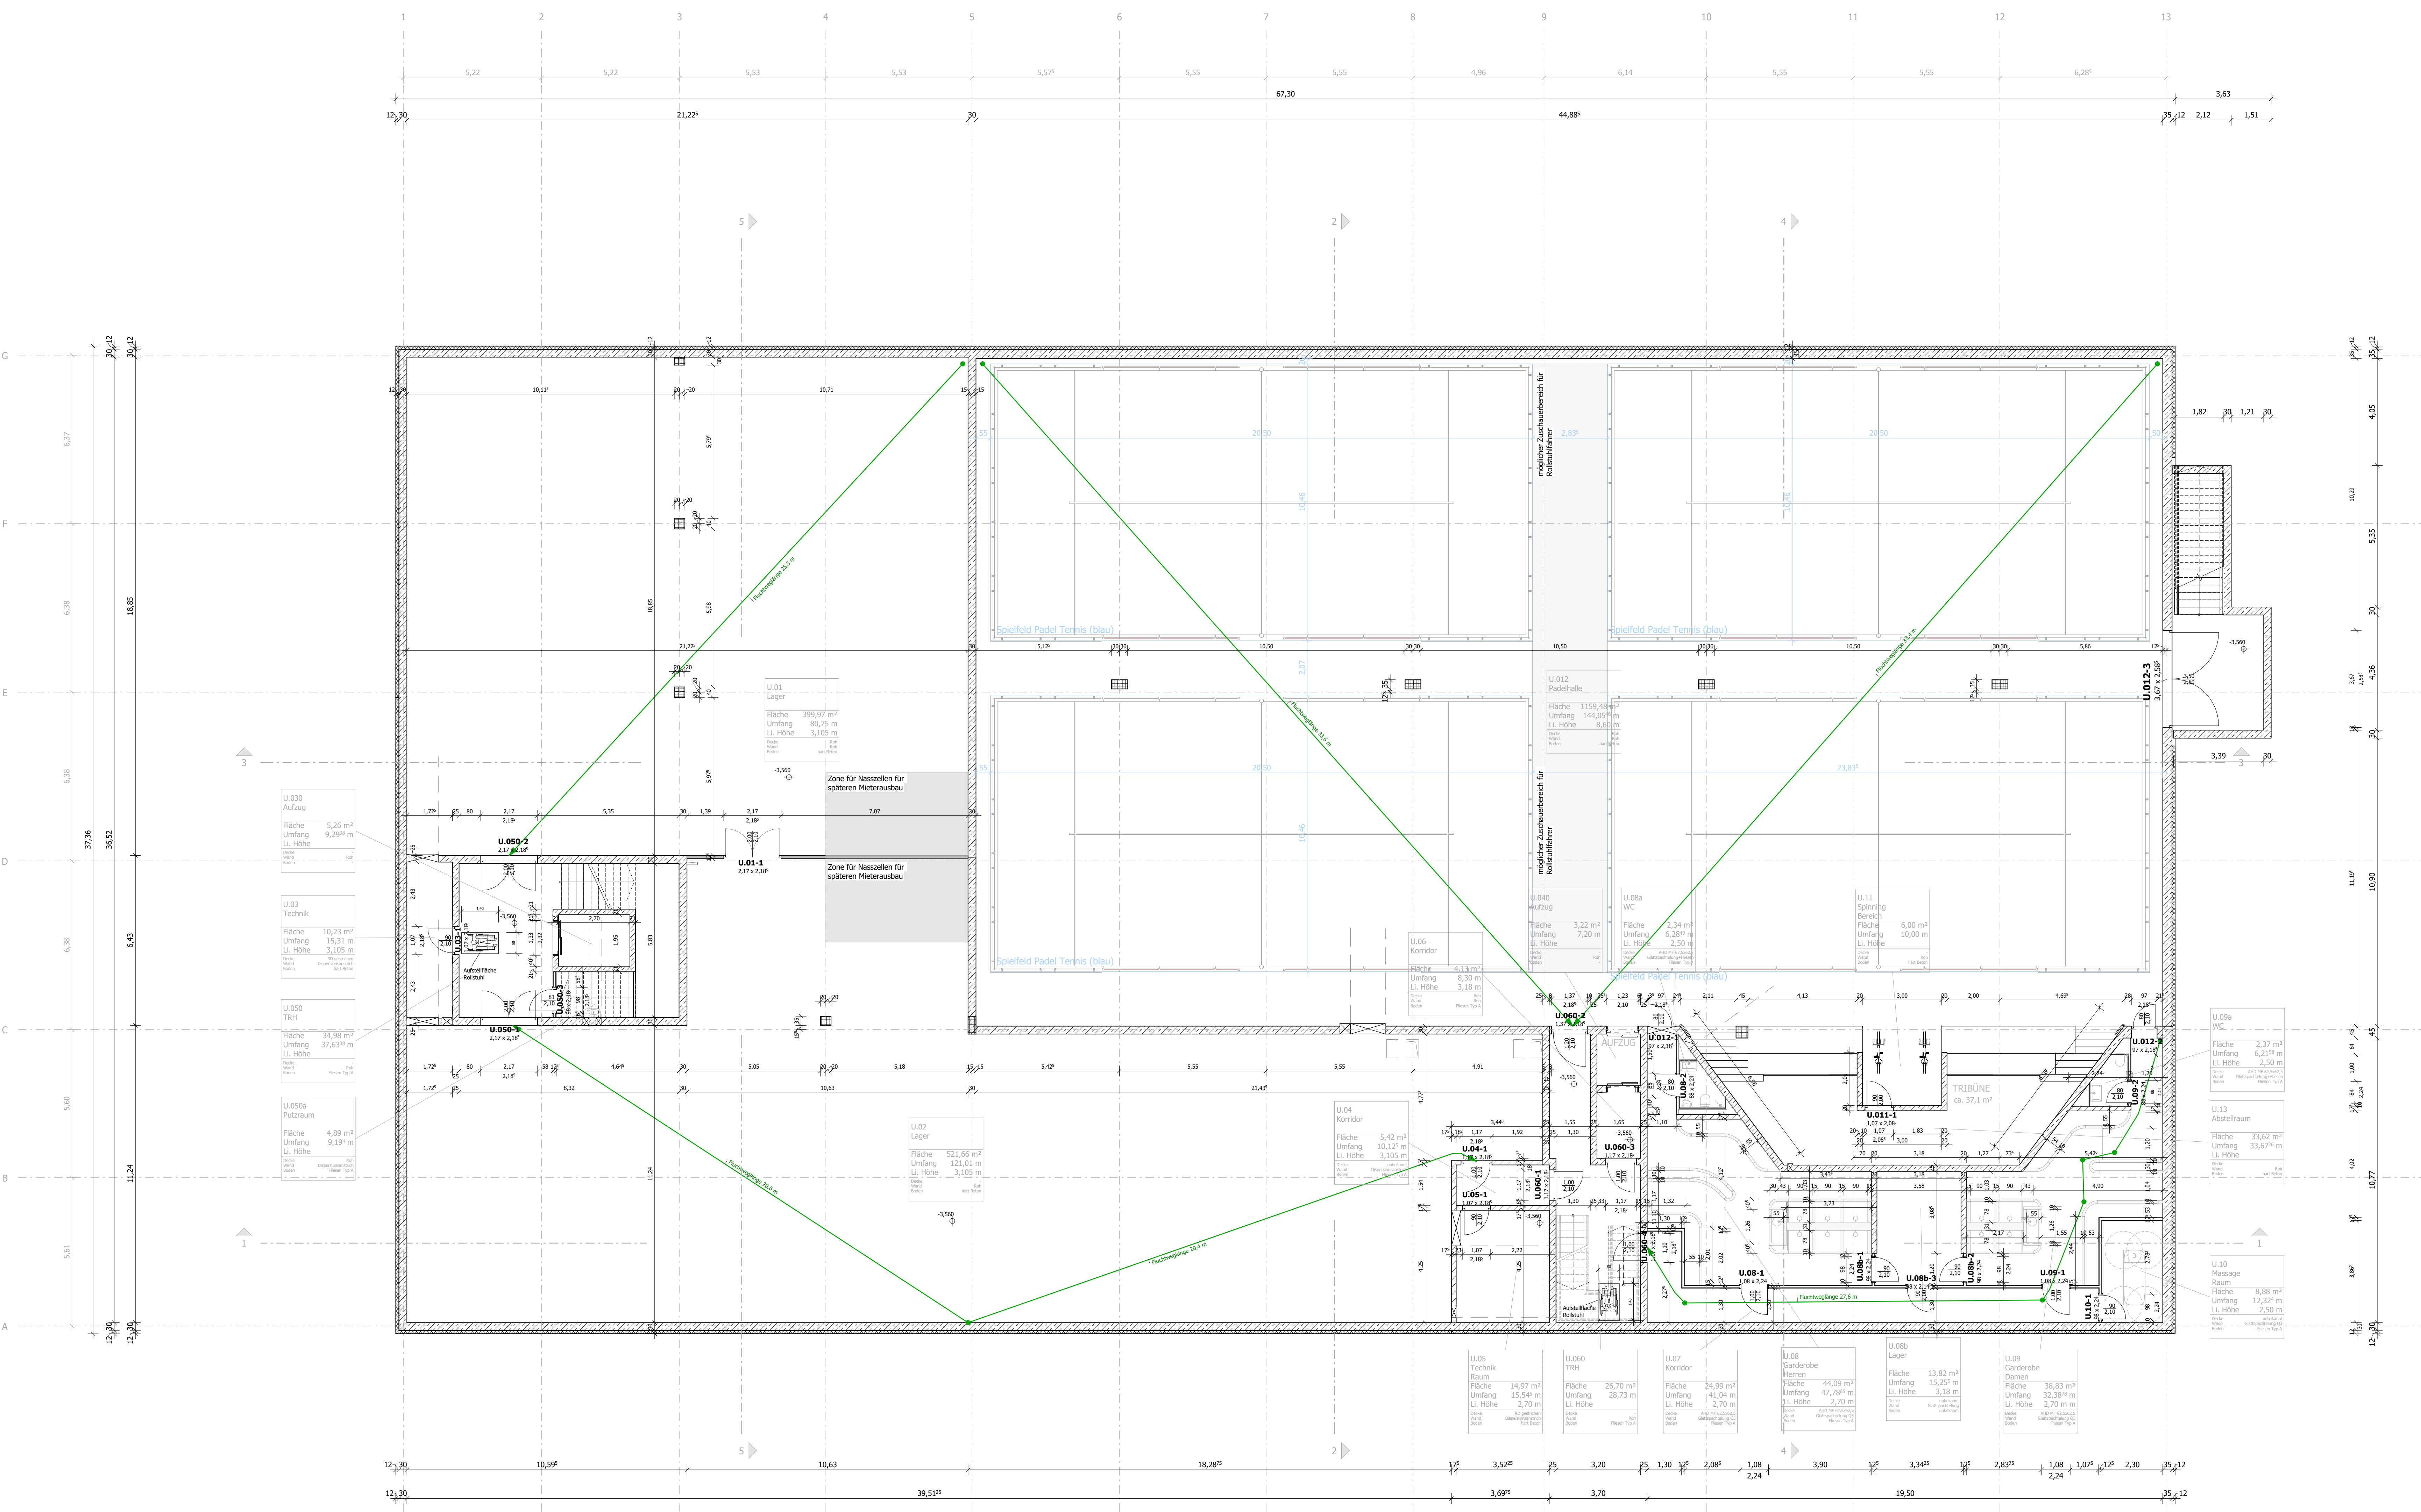

SYMBOLE / ABKÜRZUNGEN			
	FFB Fertigflutbodenhöhe		Markierung Änderung
	RFB Rohflutbodenhöhe		Planungszustand/Index
	Bezug Rohbaukante		Markierung offene Punkte
	ZZC Bezug Fertigbaukante		siehe Detail Nr./Plan
	Durchbruch		Nische
	Schacht		
BD	Bodendurchbruch	NA	Notausgang
DD	Deckendurchbruch	GA	Glasausschnitt
WD	Wanddurchbruch	LS	Luftungsschlitze
WS	Wandschlitze	TP	Tiefpunkt
REVI	Revisionsöffnung	HP	Hochpunkt
BA	Bodenablauf	STG	Steigung
DA	Dachablauf		
RR	Regenrinne		
BRH	Brüstungshöhe		
OK	Oberkante	UK	Unionskante
VK	Vorderkante	IK	Innenkante
RD	Rohdecke	UZ	Unterzug
ÜZ	Überzug	DGL	deckengleich
RwK 53dB	Schallschutzanforderung (technischer Wert)		

MATERIALIEN			
	STB-Fertigteil		Porenbeton
	Stahlbeton		Gipskartonwand
	Beton unbewehrt		Vorsatzschale
	Mauerwerk		Systemtrennwand (geschlossen)
			Stahlstütze mit Brandschutzverkleidung

WICHTIG:
Die Brandschutzanforderung gilt gem. Brandschutzkonzept. Die Darstellung der Brandschutzanforderung erfolgt zusätzlich zur Beschriftung der Wände durch eine farbige Hervorhebung der Wände.

OBERFLÄCHENQUALITÄTEN			
W1	Anstrich	Farbe:	Typ:
W2	Tapete mit Anstrich	Farbe:	Typ:
W3	Mauerputz	Farbe:	Typ:
W4	Wandfliesen	Farbe:	Typ: Format:
W5	Fliesenpiegel	Farbe:	Typ: Format:
W6	Systemtrennwand	Farbe:	Typ:

BODENBELÄGE			
B1	Anstrich	Farbe:	Typ:
B2	Beuchung	Farbe:	Typ:
B3	Teppichboden	Farbe:	Typ:
B4	Bodenfliesen	Farbe:	Typ: Format:
B5	Natursteinbelag	Farbe:	Typ: Format:
B6	PVC/Vinyl/Linoleum-Belag	Farbe:	Typ:

DECKEN			
D1	Anstrich	Farbe:	Typ:
D2	abgehängte Rasterdecke	Farbe:	Typ: Format:
D3	abgehängte Gipskartondecke	Farbe:	Typ: Format:
D4	abgehängte Platten-Decke	Farbe:	Typ: Format:

SYMBOLE		
AUSBAUSYMBOL	RAUMBESCHRIFTUNG	TÜRBESCHRIFTUNG
	Raumnummer Geschoss 0.03	Raumnummer Geschoss 0.08-3 Tür im Raum
SONNENSCHUTZ AUSSEN		

- HINWEISE**
- Tür- und Brüstungshöhen beziehen sich auf OK Fertigflutboden.
 - Alle Maße und Konstruktionsangaben sind vor der Ausführung vom Unternehmer verantwortlich zu prüfen.
 - Unternehmensangaben sind der Bauleitung und dem Architekten sofort mitzuteilen.
 - Außer dieser Zeichnung ist die Ausschreibung und statische Berechnung mit Positionen- und Bewehrungsplänen verbindlich.
 - Ausführungsbild der Fachgenossenschaft, ggf. auch Werkpläne von Fachfirmen sind vom Ausführer auf Übereinstimmung mit dieser Zeichnung zu prüfen. Elektro- und HL-Fälle sind zu beachten.
 - Die genaue Lage der Durchbrüche und Korbbögen ist aus den Plänen der Gebäudetechnik zu entnehmen.
 - Sämtliche Durchbrüche in Decken und Wänden sind nach der Installation von den jeweiligen zuständigen Fachfirmen unter Beachtung der jeweiligen Feuerschutzanforderungen des Bauteils gemäß DIN 4102 sowie DIN EN 13501-2 bzw. DIN EN 16034 zu schließen. Dies gilt gleichfalls für die Schallschutzanforderungen.
 - Freistehende Ecken bei GK-Wänden und Brandschutzverkleidungen mit Eckstützen versehen ==> Leistung Trockenbau! Für Halbsäulen vor GK-Wänden und Halbsäulen vor Wänden mit Verankerungen versehen ==> Leistung Trockenbau!

PLANFREIGABE	
Zeichnung geprüft und zur Ausführung freigegeben	
☐ ohne Ergänzungen	☐ mit Ergänzungen
Freigegebener Index	
☐ nicht freigegeben	

Datum, Bauherr/Vetreter	
Bauherr / Grundigentümer Procinmo Real Estate SICAV Rue de Lusane 64 1020 Remens	Bauort Flughofstrasse 57 8153 Rümlang
Projektverfasser Scioscia Engineering GmbH Konradstrasse 21 4600 Otten	Generalunternehmer Goldbeck Rhomberg AG Lerchentalsstrasse 21 9016 St.Gallen
Behörde Gemeinde Rümlang Glattstrasse 201 8153 Rümlang	Planverfasser Goldbeck Rhomberg AG Lerchentalsstrasse 21 9016 St.Gallen

± 0,00 = OK FFB EG = 421.10 m ü. M.																	
REVISIONSPLANUNG																	
<table><tr><td>Index</td><td>Datum</td><td>Name</td><td>Änderung</td></tr><tr><td>Gez.:</td><td>29.10.2025</td><td>R.Gilde</td><td></td></tr><tr><td>Geprüft:</td><td></td><td></td><td></td></tr><tr><td>M:</td><td>1:100</td><td></td><td></td></tr></table>		Index	Datum	Name	Änderung	Gez.:	29.10.2025	R.Gilde		Geprüft:				M:	1:100		
Index	Datum	Name	Änderung														
Gez.:	29.10.2025	R.Gilde															
Geprüft:																	
M:	1:100																
Projekt Padelhalle Rümlang																	
Projekt Nr. CH0279																	
Planinhalt Grundriss Untergeschoss																	
<table><tr><td>Phase</td><td>Planer</td><td>Art</td></tr><tr><td>5</td><td>OP</td><td>GR</td></tr><tr><td>Ebene</td><td>Infoebene Nr.</td><td>Index</td></tr><tr><td>U1</td><td>00200</td><td>0</td></tr></table>		Phase	Planer	Art	5	OP	GR	Ebene	Infoebene Nr.	Index	U1	00200	0				
Phase	Planer	Art															
5	OP	GR															
Ebene	Infoebene Nr.	Index															
U1	00200	0															