


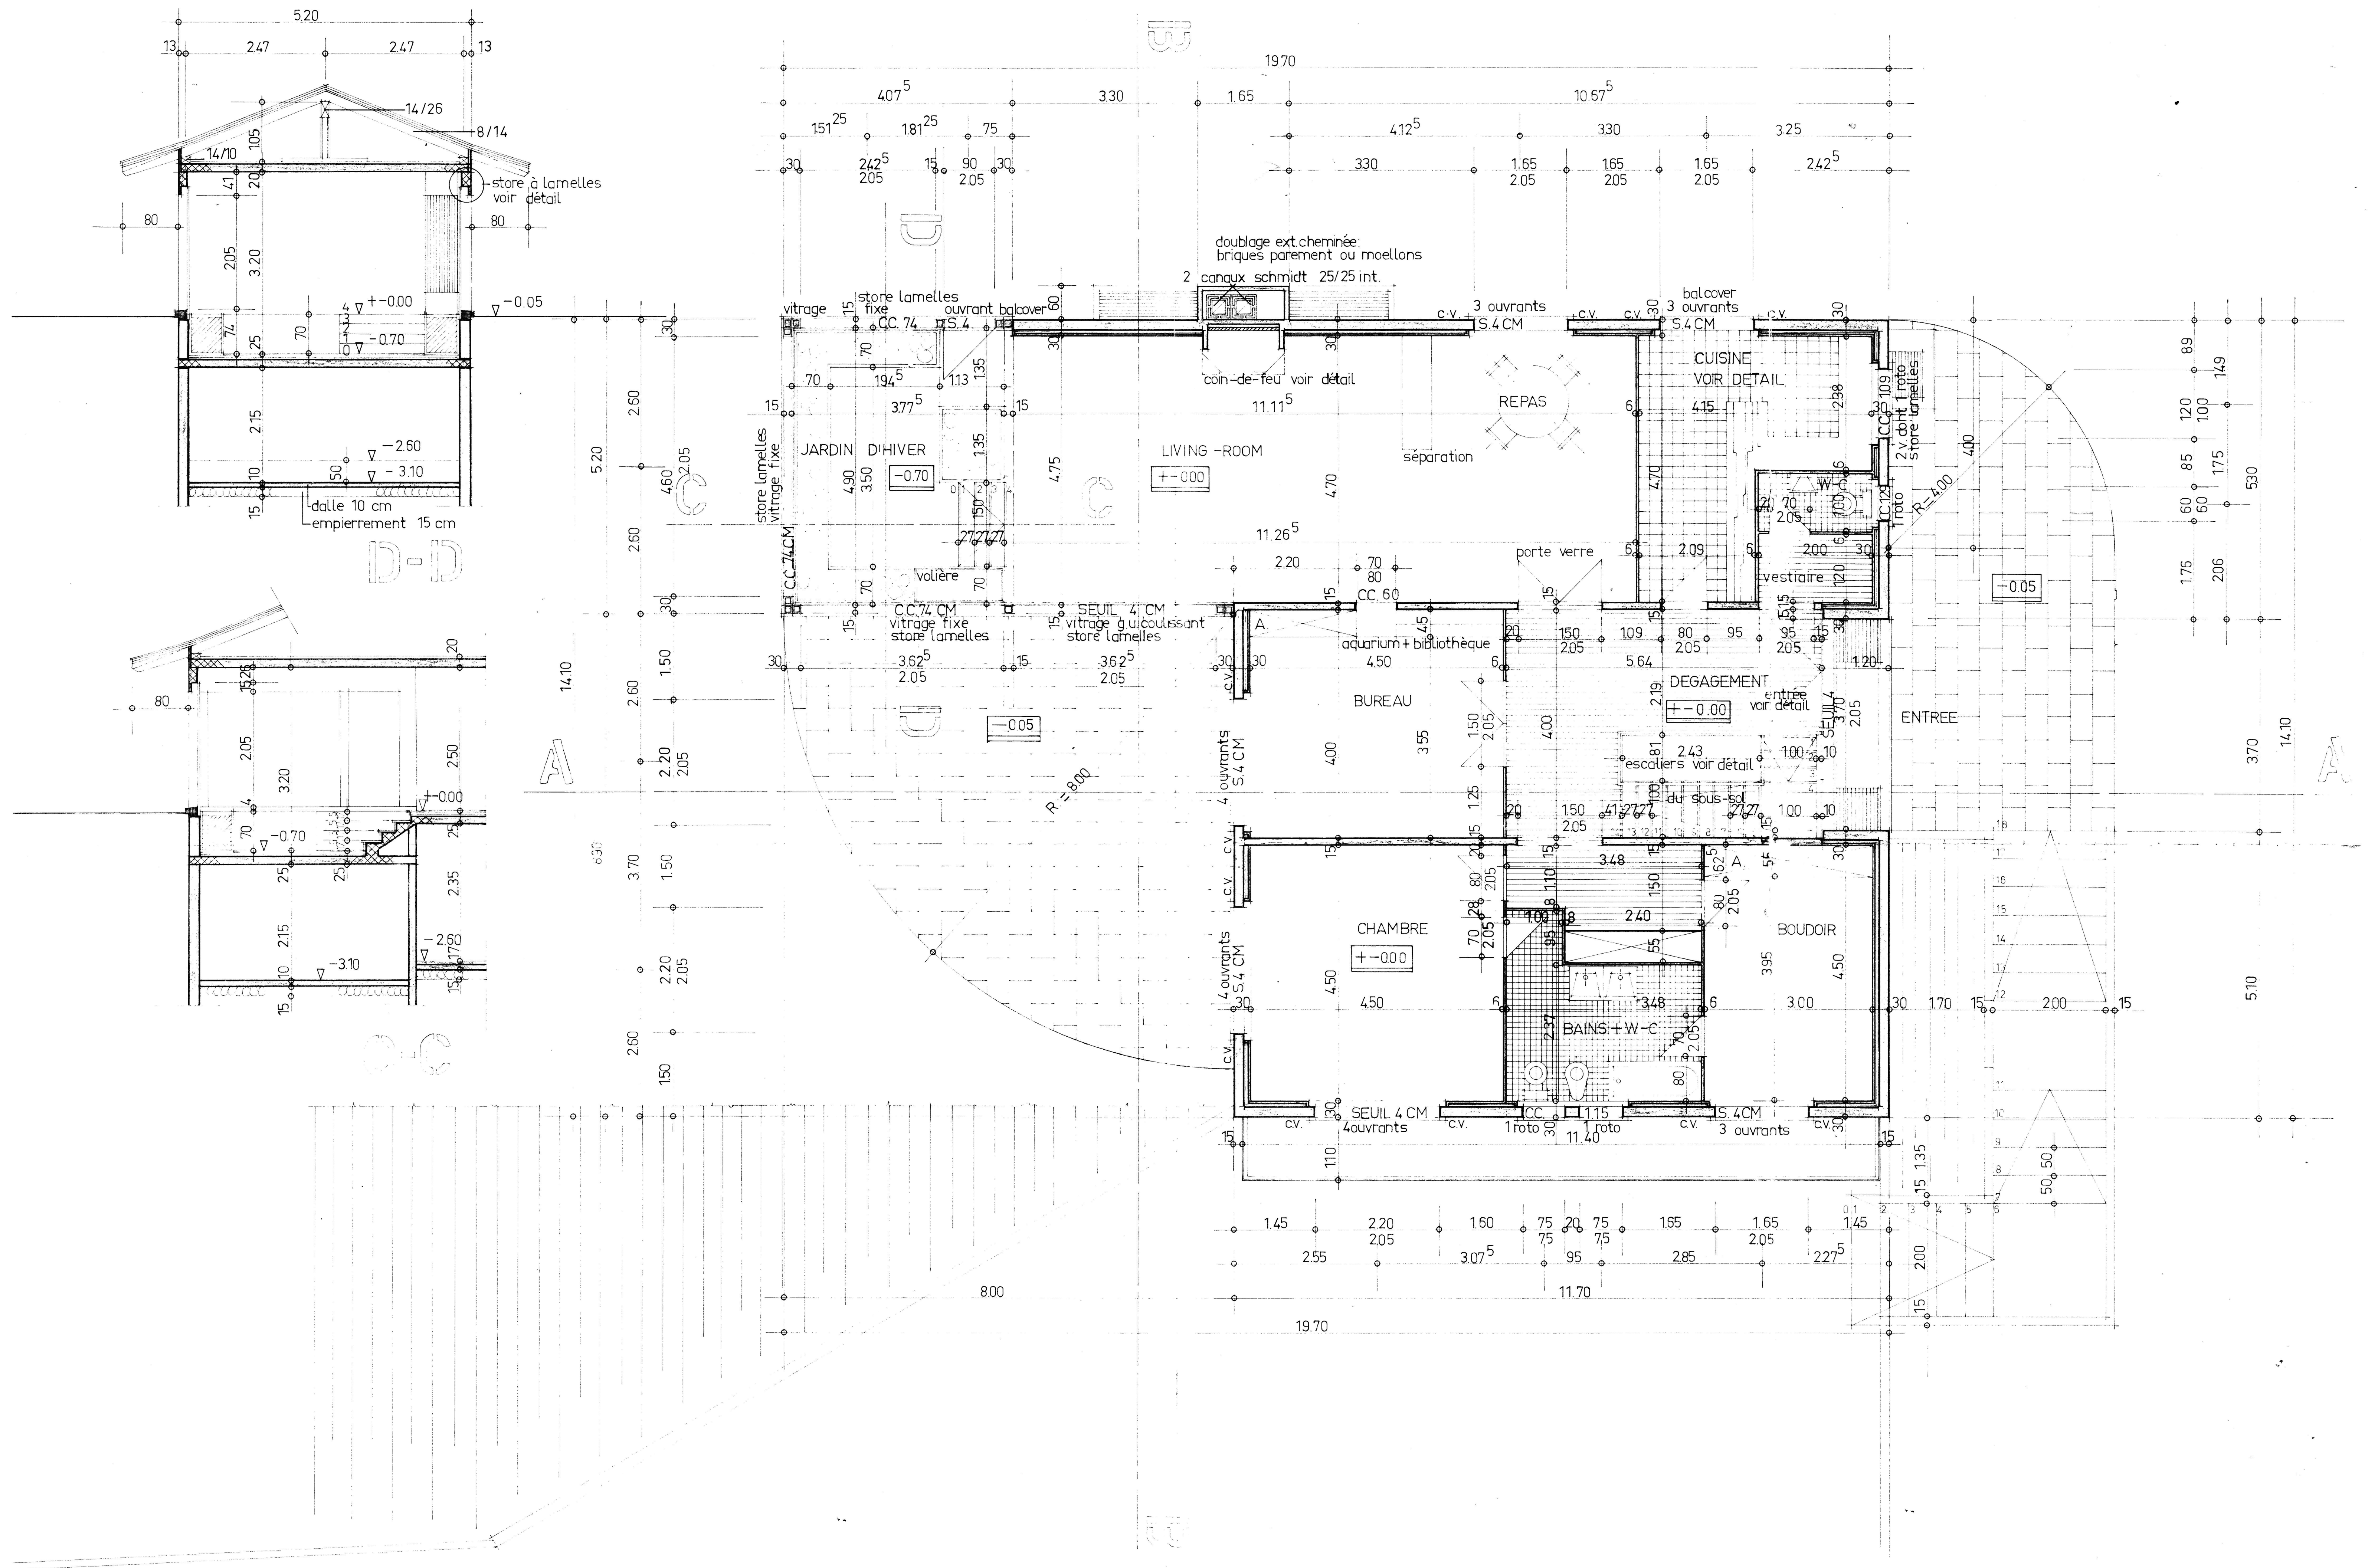

CONSTRUCTION D'UNE VILLA A VILLENEUVE
POUR LE COMPTE MADAME VAN DEN HOUTEN

EXÉCUTION

REZ-DE-CHAUSSEE + COUPES C-C - D-D

PLAN N°4242/7

ECH: 1/50

MOD. 6.6.68

ATELIER D'ARCHITECTURE J-J DANTHE + J-C DELECHAT

MONTREUX LE 2 MAI 1958 DESS. G.T.