


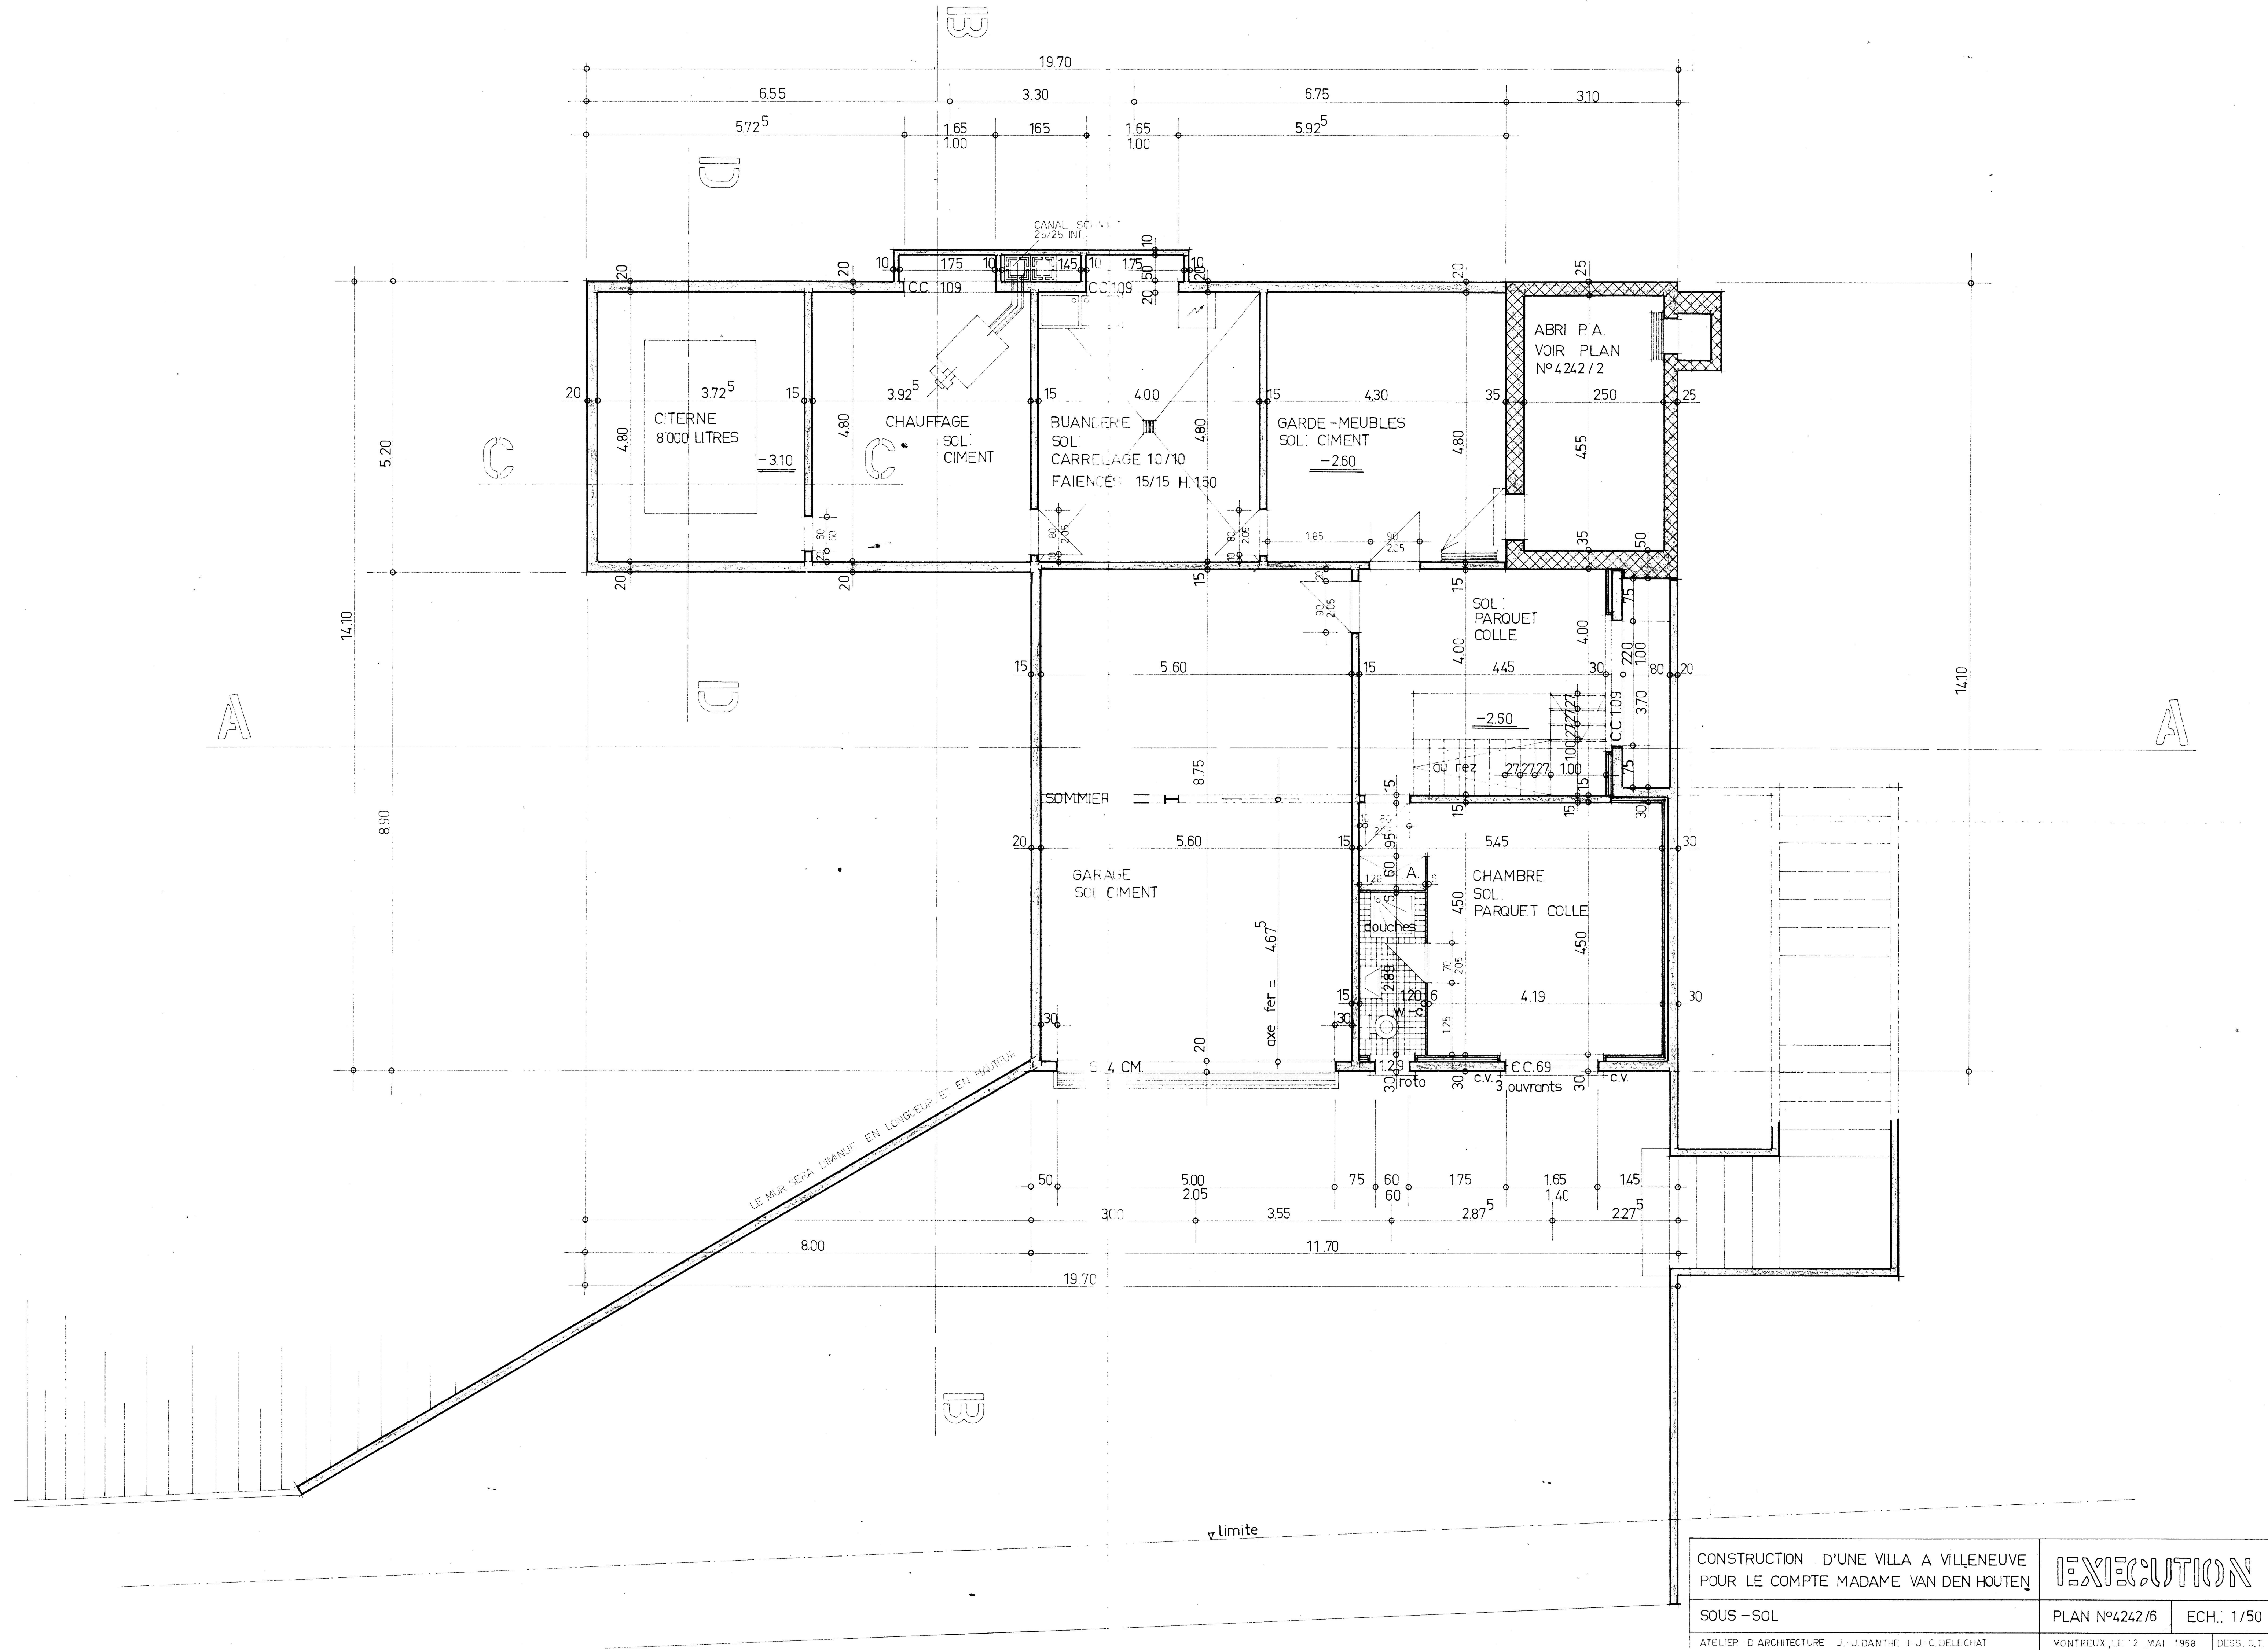

CONSTRUCTION D'UNE VILLA A VILLENEUVE POUR LE COMPTE MADAME VAN DEN HOUTEN		EXECUTION	
SOUS - SOL		PLAN N°4242/5	ECH.: 1/50
ATELIER D'ARCHITECTURE J.-J. DANTHE + J.-C. DELECHAT		MONTREUX, LE 2 MAI 1958 DESS. G.T.	