


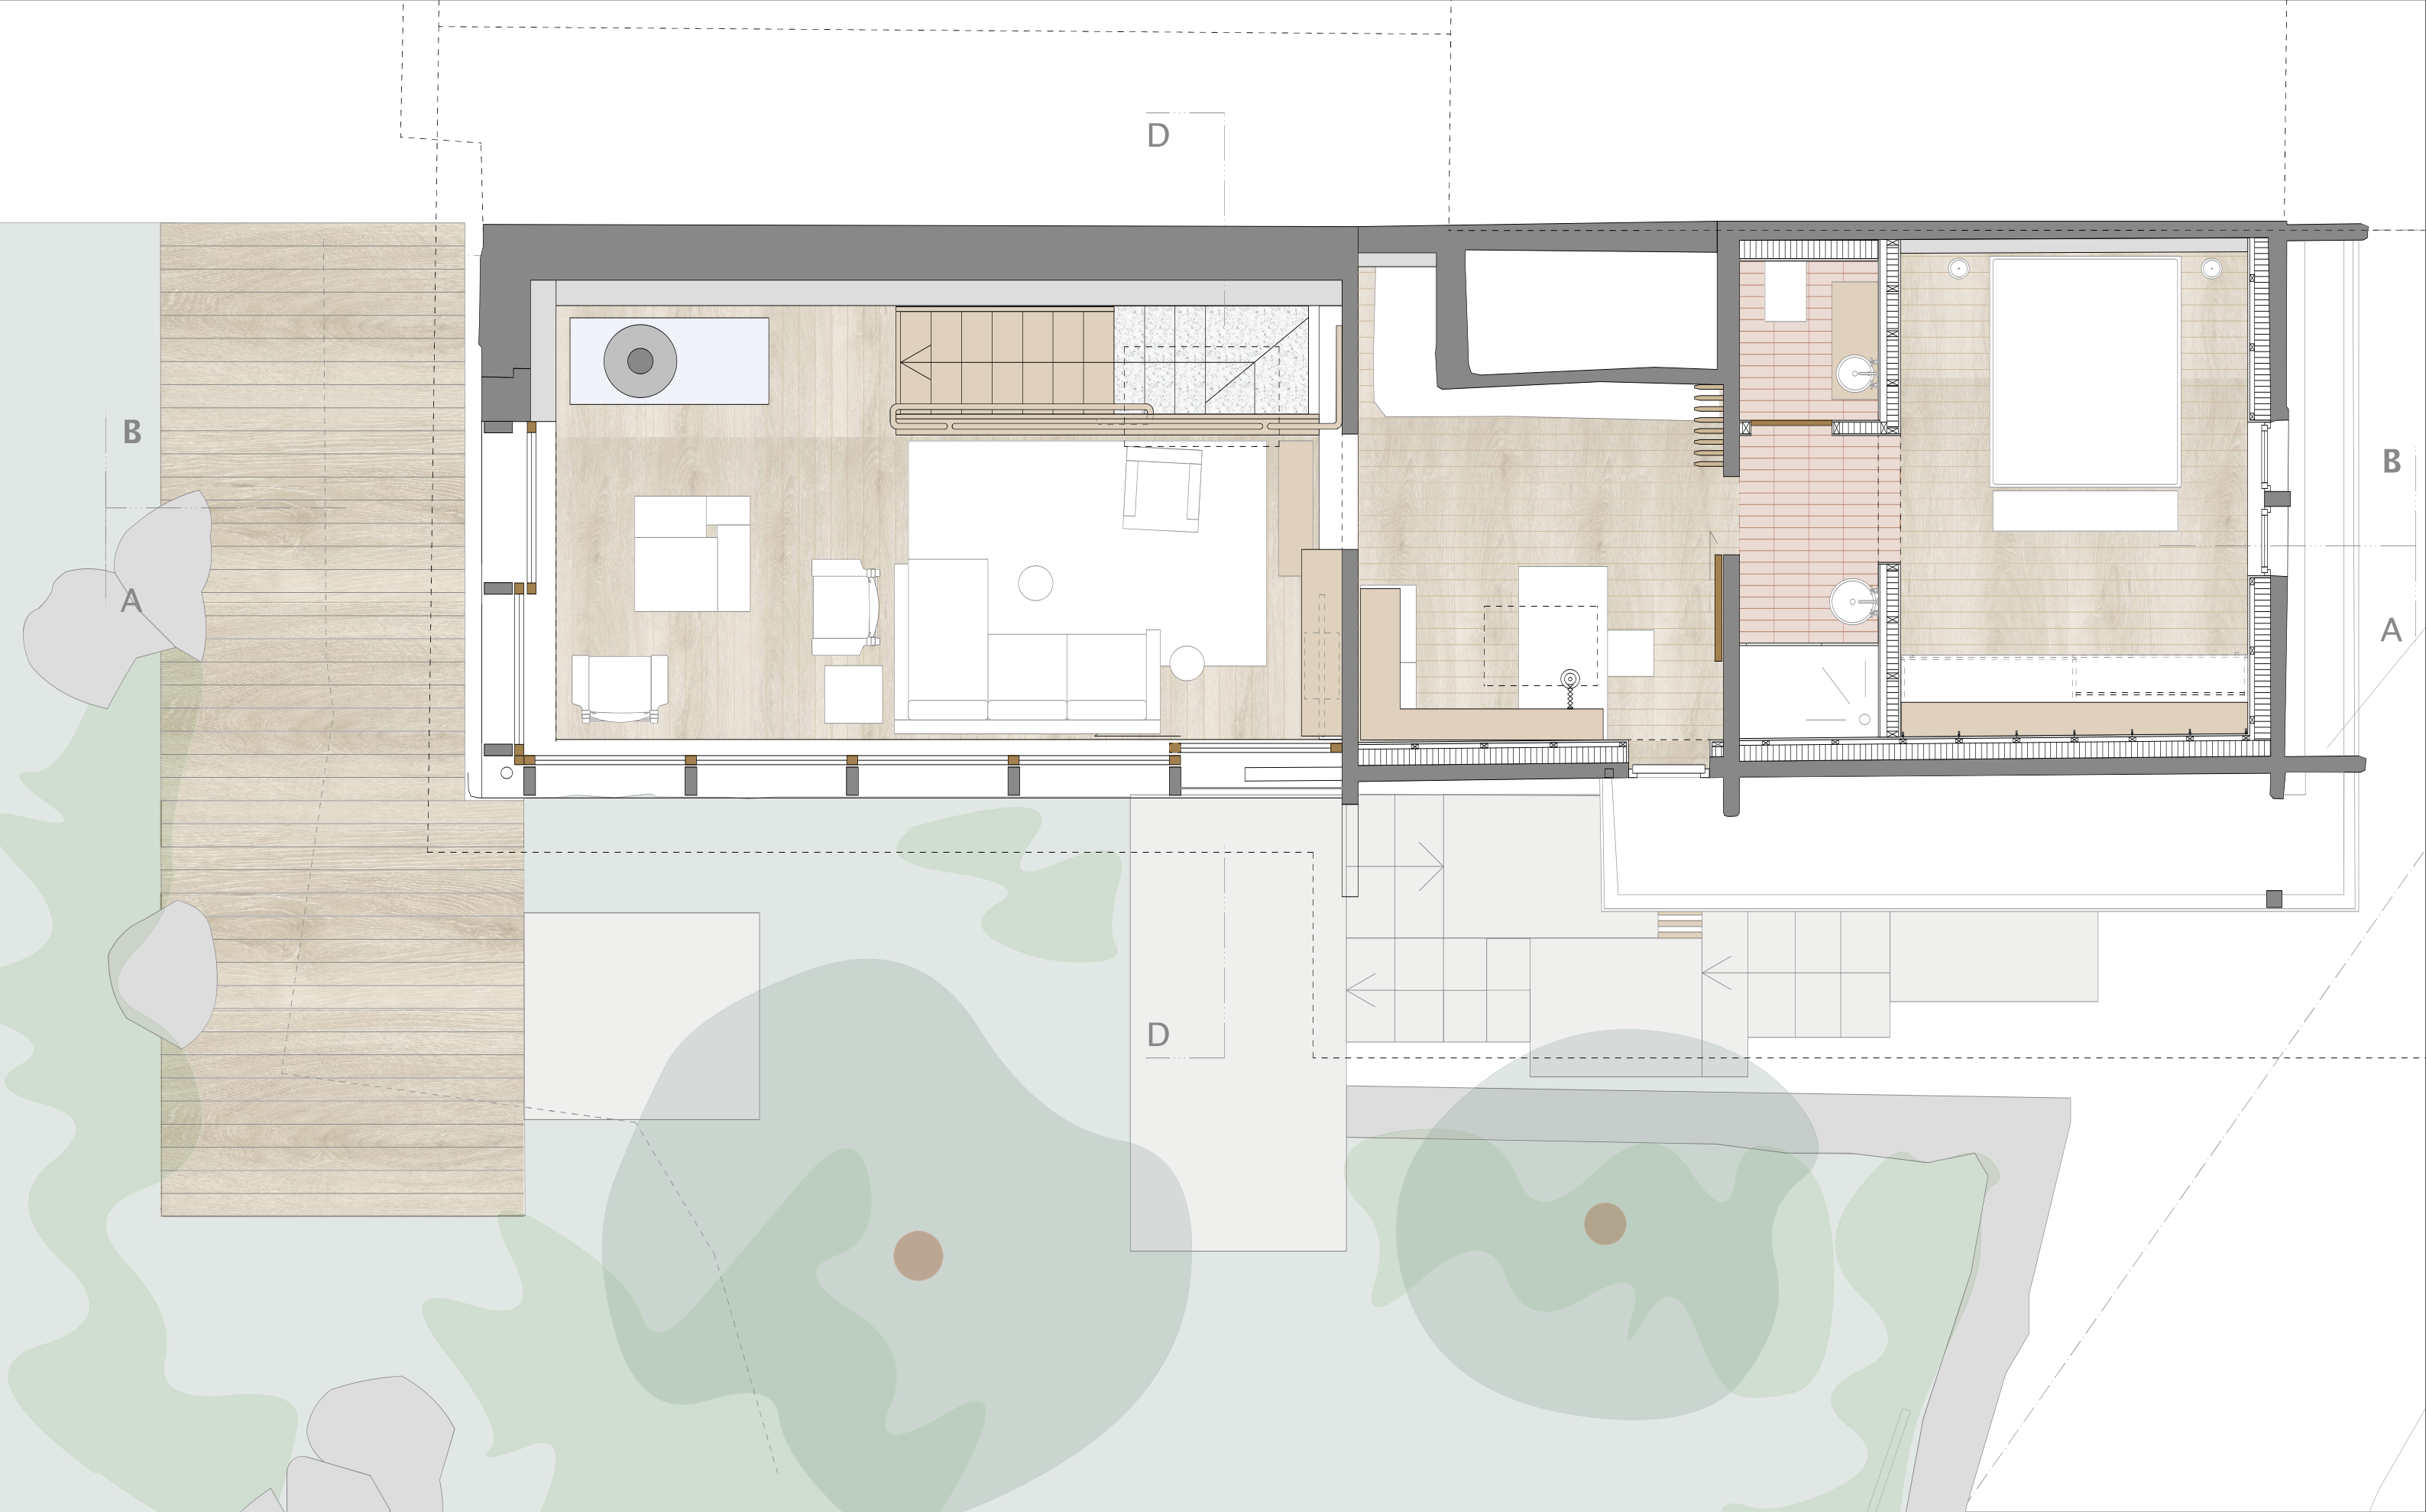

Architecte  
Simon architectes sàrl  
Rte de pallueyres 9  
1867 pallueyres/ollon  
+41 79 658 79 30

Maître de l'ouvrage  
Cedric Simon  
Route de Pallueyres 9,  
1867 Ollon

MODIFICATIONS

Date                      \_ Modifications

PLAN \_ Etage

Phase                      \_ Exec.  
Format                    \_ A3  
Echelle                    \_ 1:50  
Date                        \_ 07.02.23

N° PAL\_EX-02

Transformation d'un chalet mitoyen  
à Pallueyres  
Parcelle 6384

