




COUPE

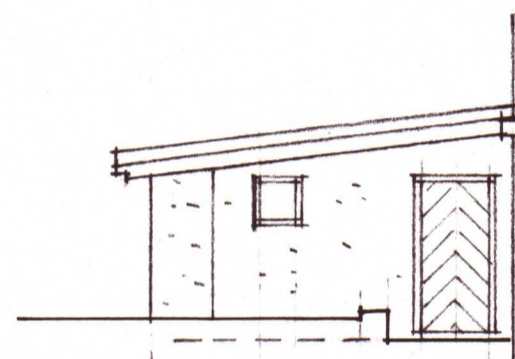


FACADE OUEST

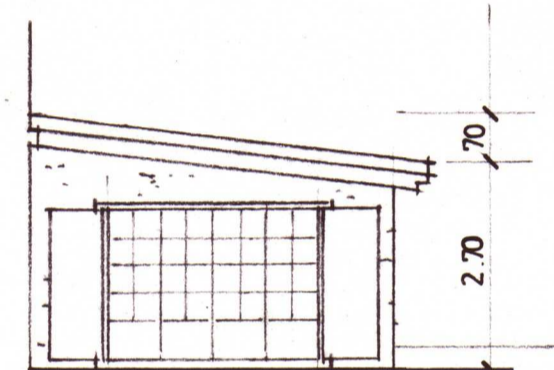


FACADE EST

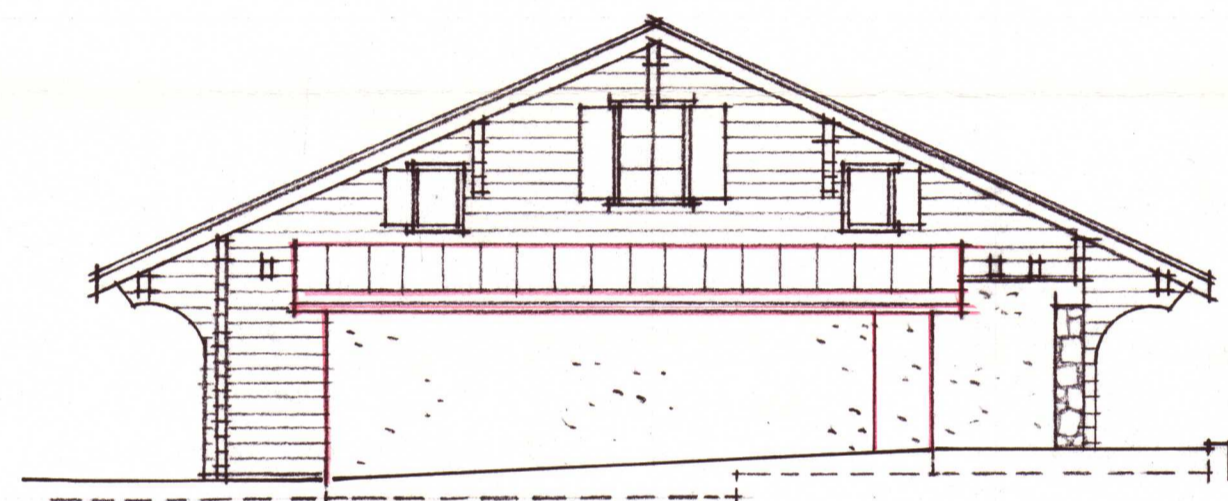


FACADE NORD  
état futur

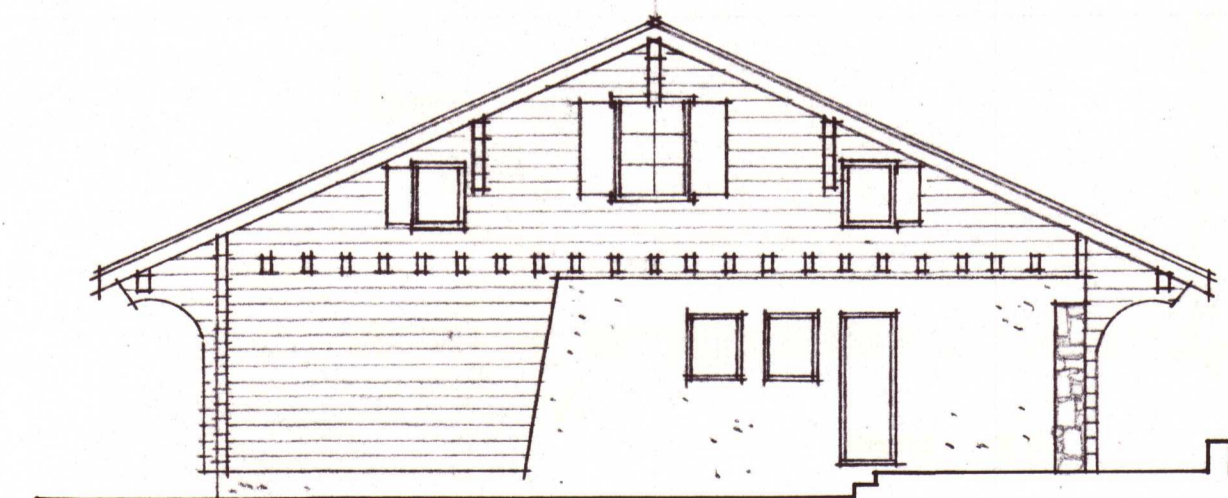


FACADE NORD  
état existant

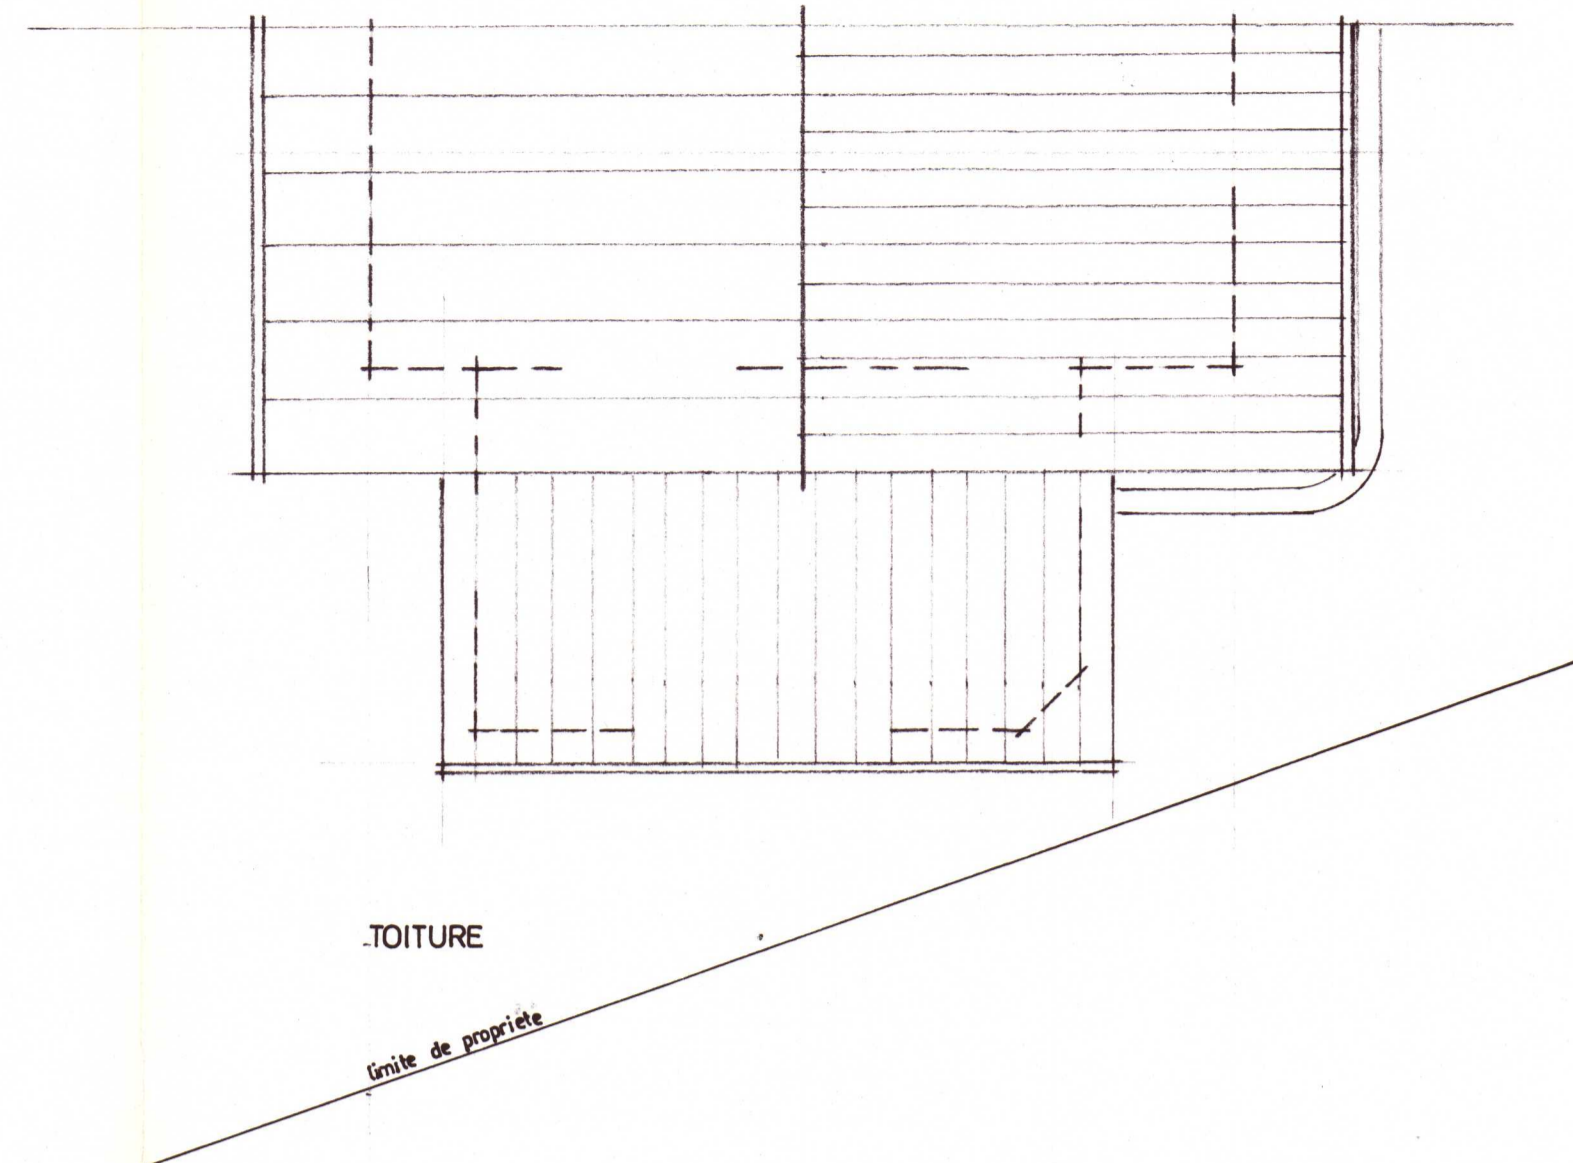

.TOITURE

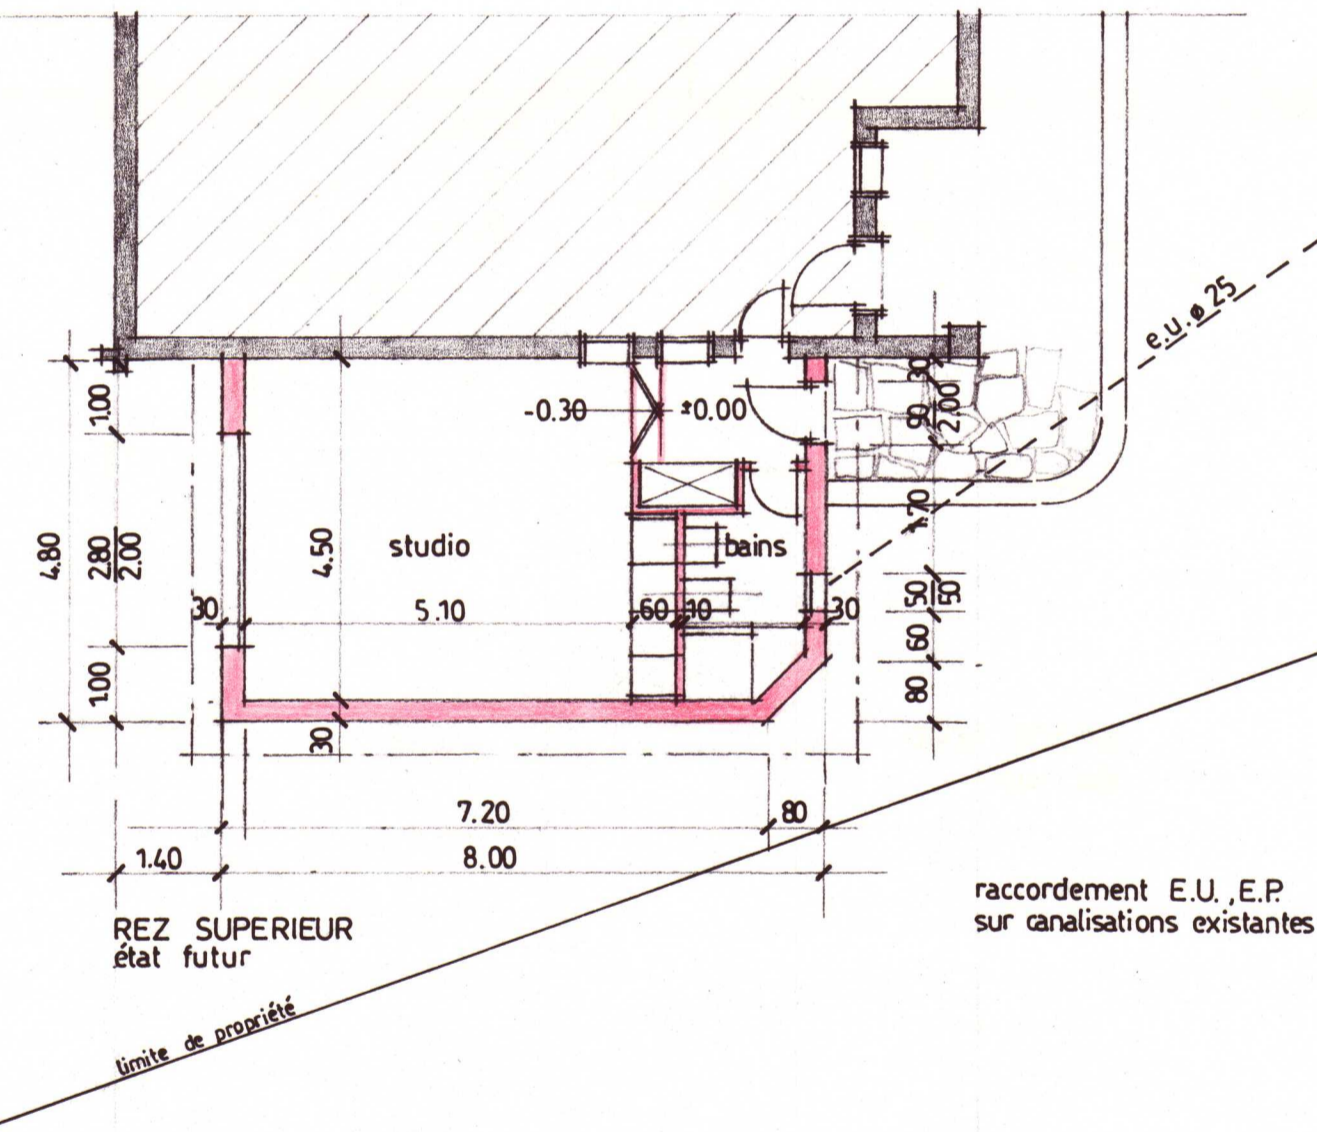

REZ SUPERIEUR  
état futur

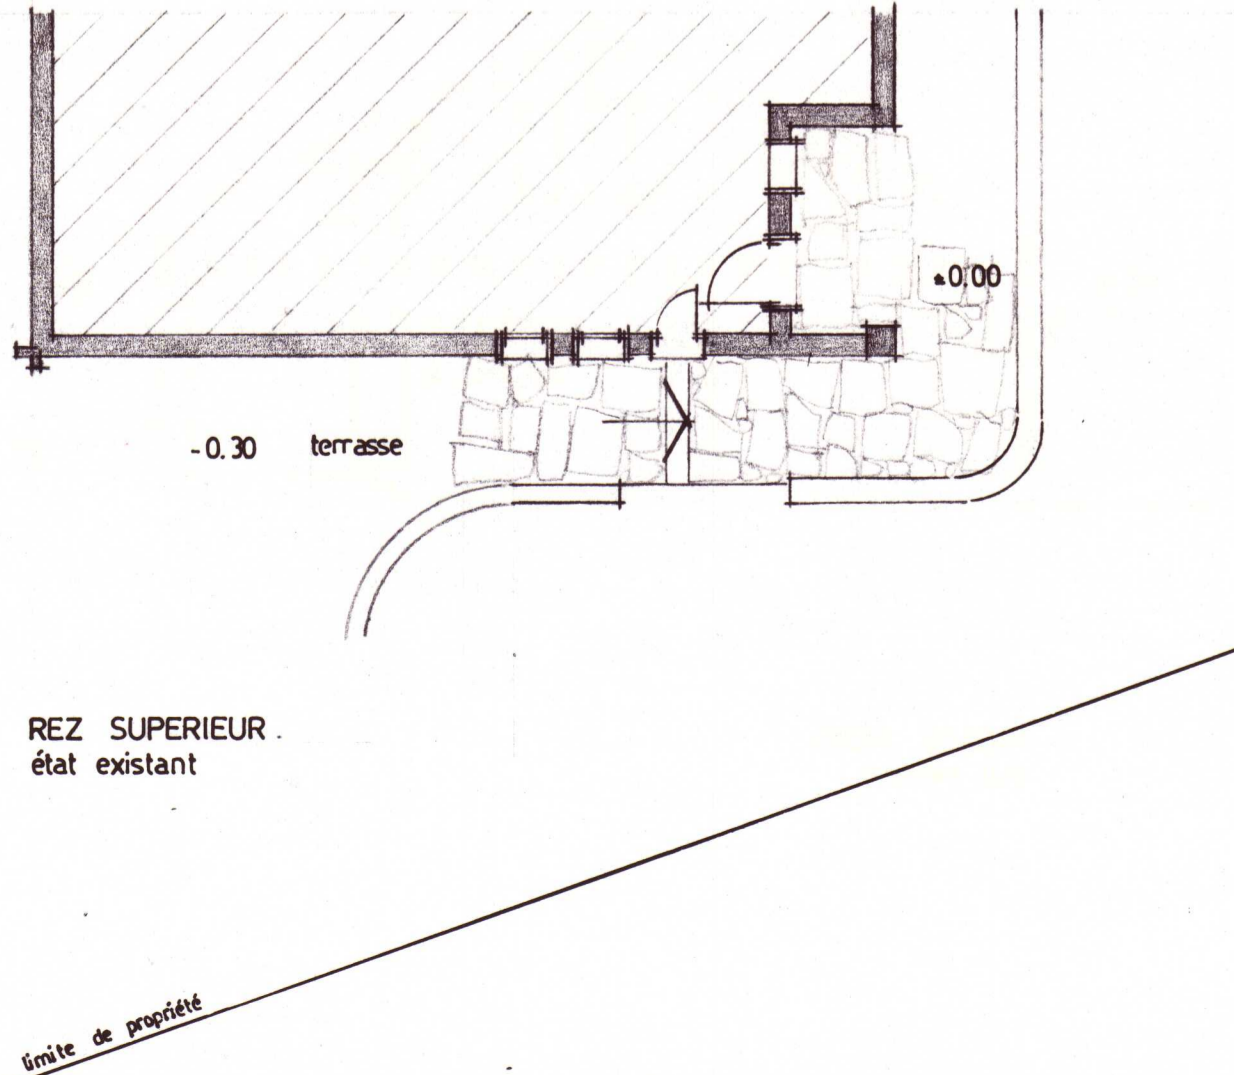

REZ SUPERIEUR  
état existant

D.GRENIER architecte  
S.GANZ architecte  
7 Route de Drize, 1227 Carouge/GE  
Téléphone 022 / 300 31 31  
Téléfax 022 / 300 31 40

AFFAIRE: **CHALET LE PETIT - LOUP** 1884 VILLARS  
PROPRIETE DE OLIVIER ET CAROLINE BADOUX  
PROJET  
CREATION D'UN STUDIO

N° PLAN: **01**  
DESIGNATION: **PLANS, COUPE, FACADES**

ÉCHELLE: **1:100**  
DATE: **01.03.95**  
MODIFICATIONS:

VALIDÉ LE:

les propriétaires:  
*Badoux*

l'architecte: *DJ*

COMMUNE D'OLLON  
SERVICE CONSTR. & URBANISME  
Dossier No. 39/95  
SOUIS A L'ENQUETE PUBLIQUE  
Du 16 MAI 1995  
Au - 6 JUIN 1995