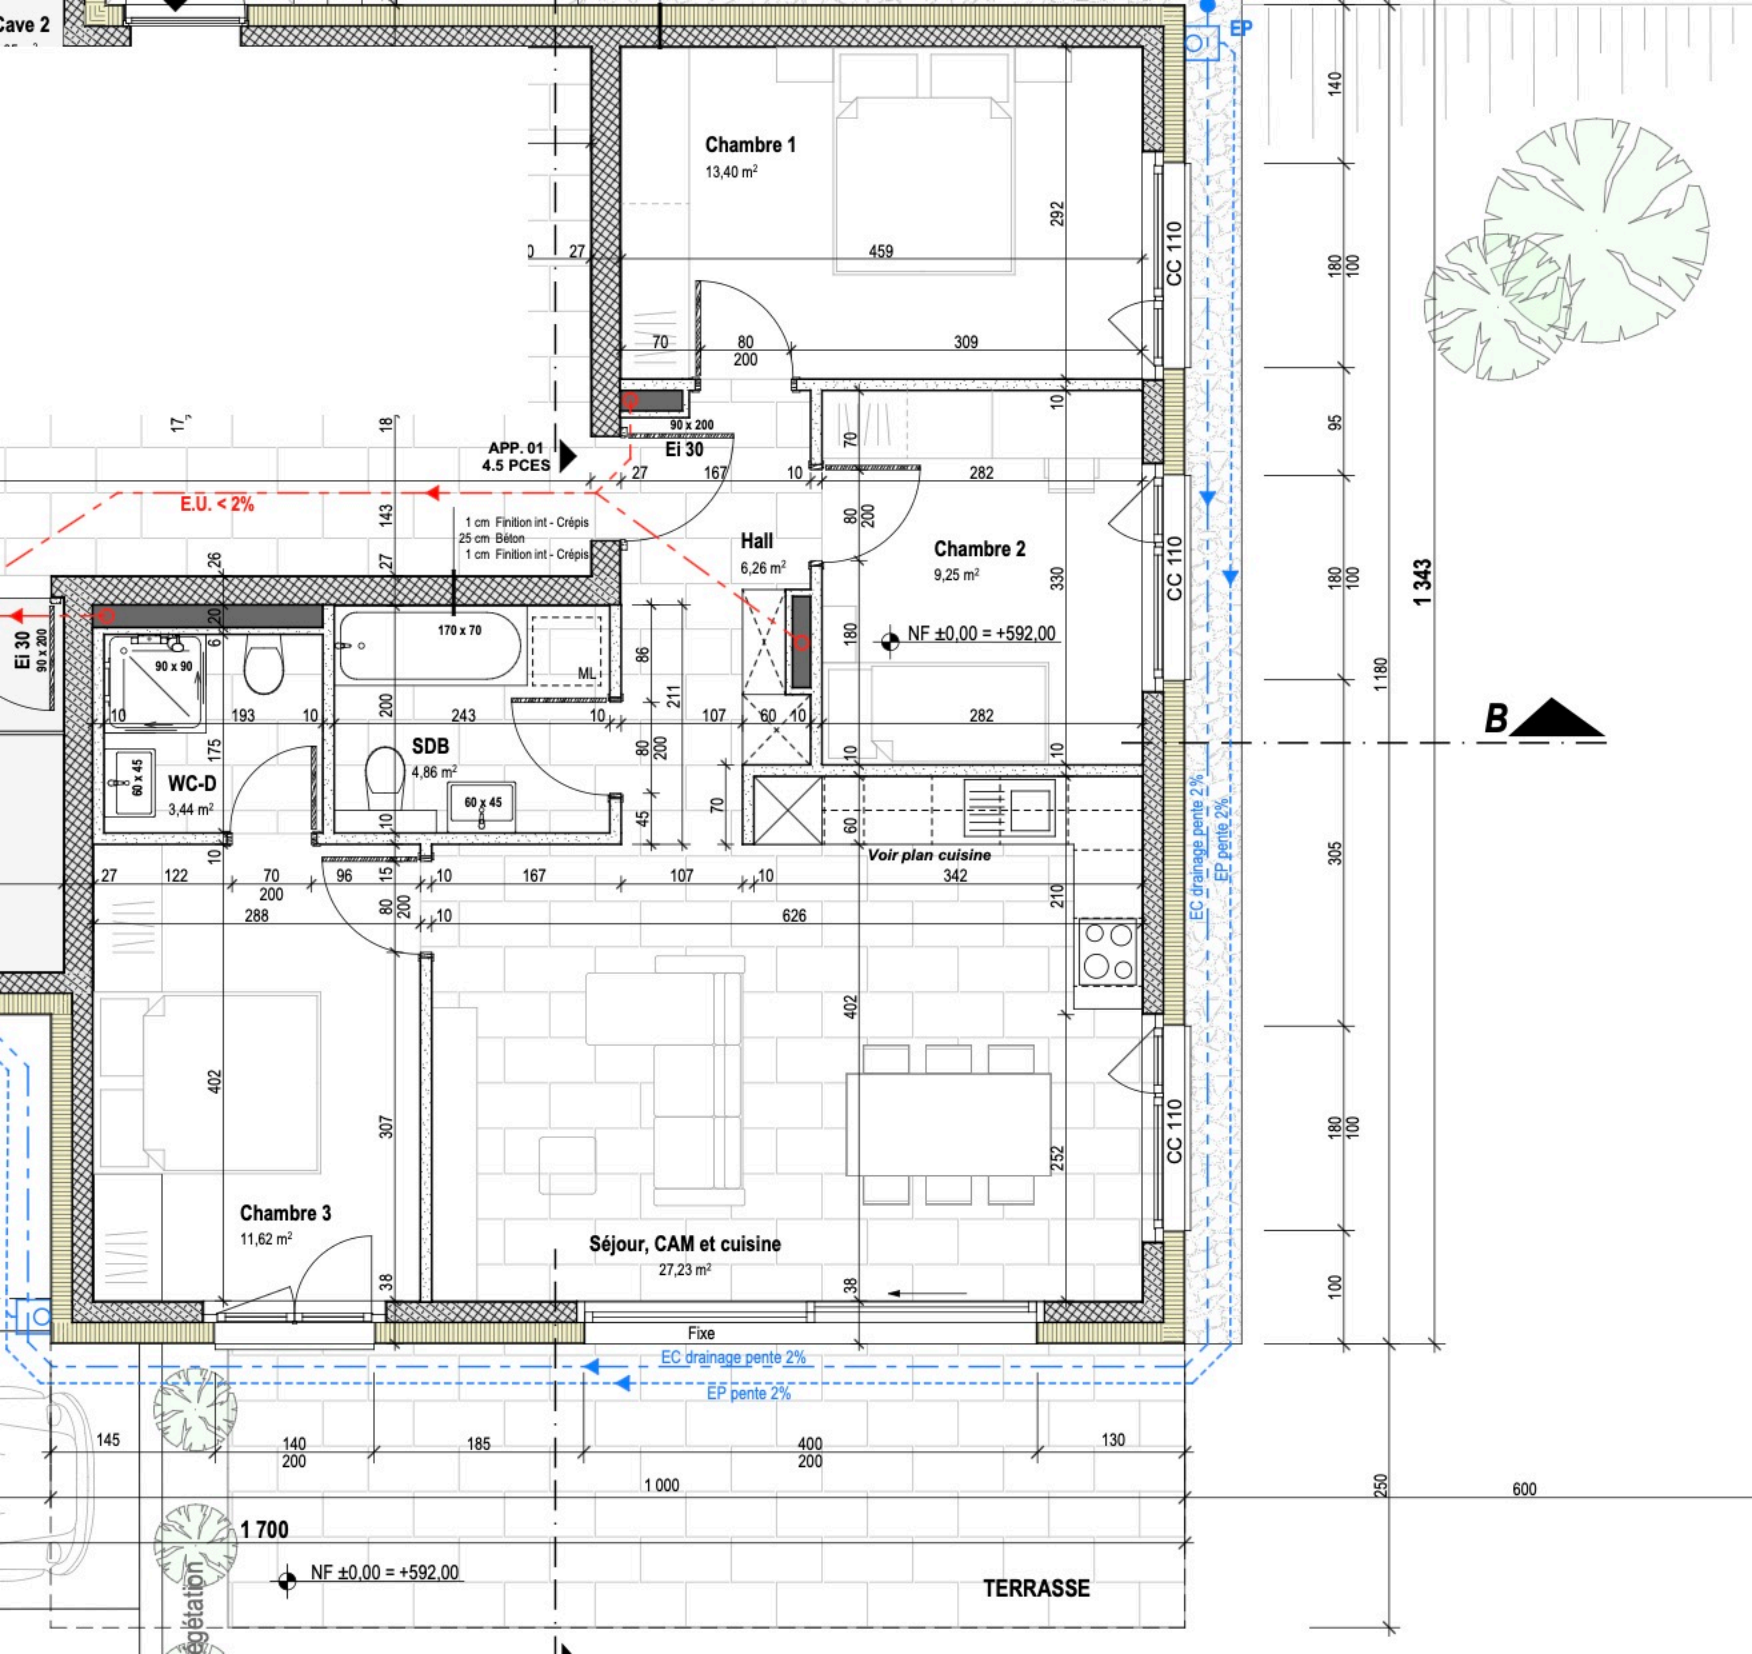
Cave 2
Chambre 1
13,40 m²
459
292
309
CC 110
EP
APP. 01
4.5 PCES
Ei 30
90 x 200
E.U. < 2%
1 cm Finition int - Crépis
25 cm Béton
1 cm Finition int - Crépis
Hall
6,26 m²
Chambre 2
9,25 m²
NF ±0,00 = +592,00
170 x 70
ML
90 x 90
WC-D
3,44 m²
60 x 45
SDB
4,86 m²
Voir plan cuisine
B
1 343
1 180
EC drainage pente 2%
EP pente 2%
Chambre 3
11,62 m²
Séjour, CAM et cuisine
27,23 m²
Fixe
EC drainage pente 2%
EP pente 2%
1 000
1 700
NF ±0,00 = +592,00
TERRASSE
600
250