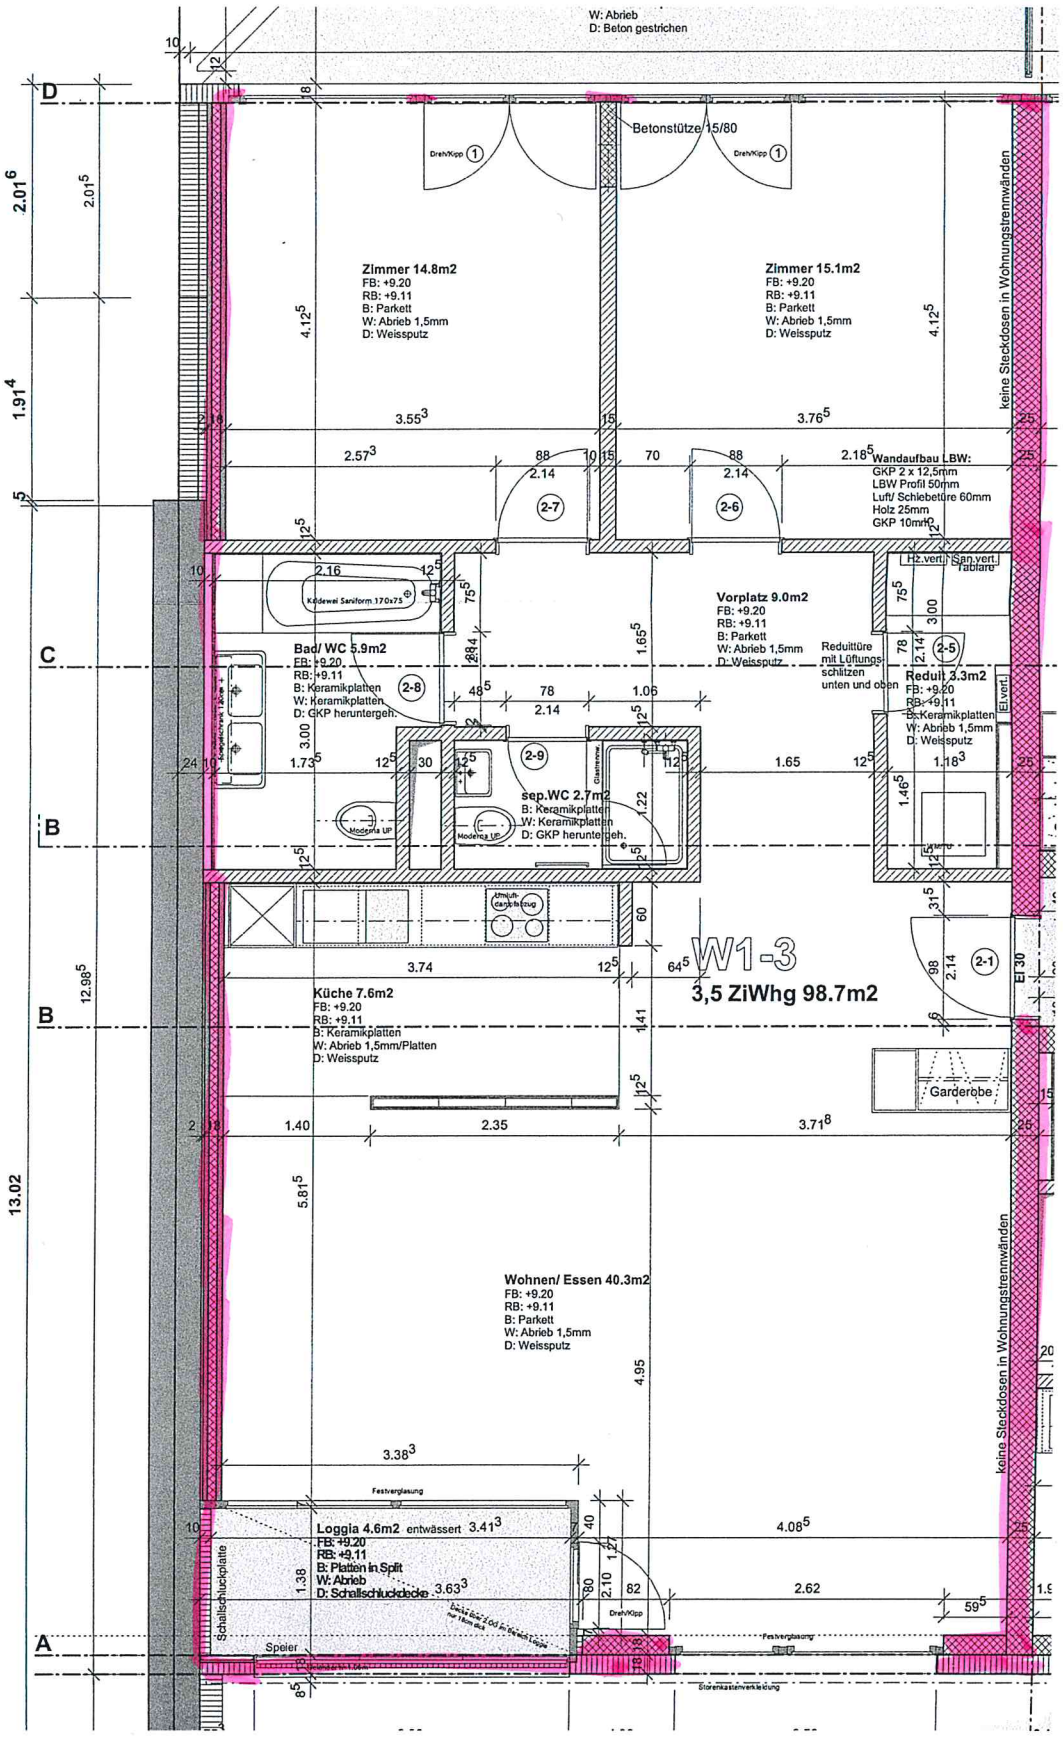
W: Abrieb
D: Beton gestrichen
Betonstütze 15/80
Dreh/Kipp
Zimmer 14.8m2
FB: +9.20
RB: +9.11
B: Parkett
W: Abrieb 1,5mm
D: Weissputz
Zimmer 15.1m2
FB: +9.20
RB: +9.11
B: Parkett
W: Abrieb 1,5mm
D: Weissputz
keine Steckdosen in Wohnungstrennwänden
Wandaufbau LBW:
GKP 2 x 12,5mm
LBW Profil 50mm
Luft/ Schiebetüre 60mm
Holz 25mm
GKP 10mm
Bad/ WC 5.9m2
FB: +9.20
RB: +9.11
B: Keramikplatten
W: Keramikplatten
D: GKP heruntergeh.
Vorplatz 9.0m2
FB: +9.20
RB: +9.11
B: Parkett
W: Abrieb 1,5mm
D: Weissputz
Reduittüre mit Lüftungsschlitzen unten und oben
Reduit 3.3m2
FB: +9.20
RB: +9.11
B: Keramikplatten
W: Abrieb 1,5mm
D: Weissputz
sep.WC 2.7m2
B: Keramikplatten
W: Keramikplatten
D: GKP heruntergeh.
W1-3
3,5 ZiWhg 98.7m2
Küche 7.6m2
FB: +9.20
RB: +9.11
B: Keramikplatten
W: Abrieb 1,5mm/Platten
D: Weissputz
Garderobe
Wohnen/ Essen 40.3m2
FB: +9.20
RB: +9.11
B: Parkett
W: Abrieb 1,5mm
D: Weissputz
Loggia 4.6m2 entwässert
FB: +9.20
RB: +9.11
B: Platten in Split
W: Abrieb
D: Schallschluckdecke
Schallschluckplatte
Festverglasung
Speier
Storenkastenverkleidung
A
B
C
D