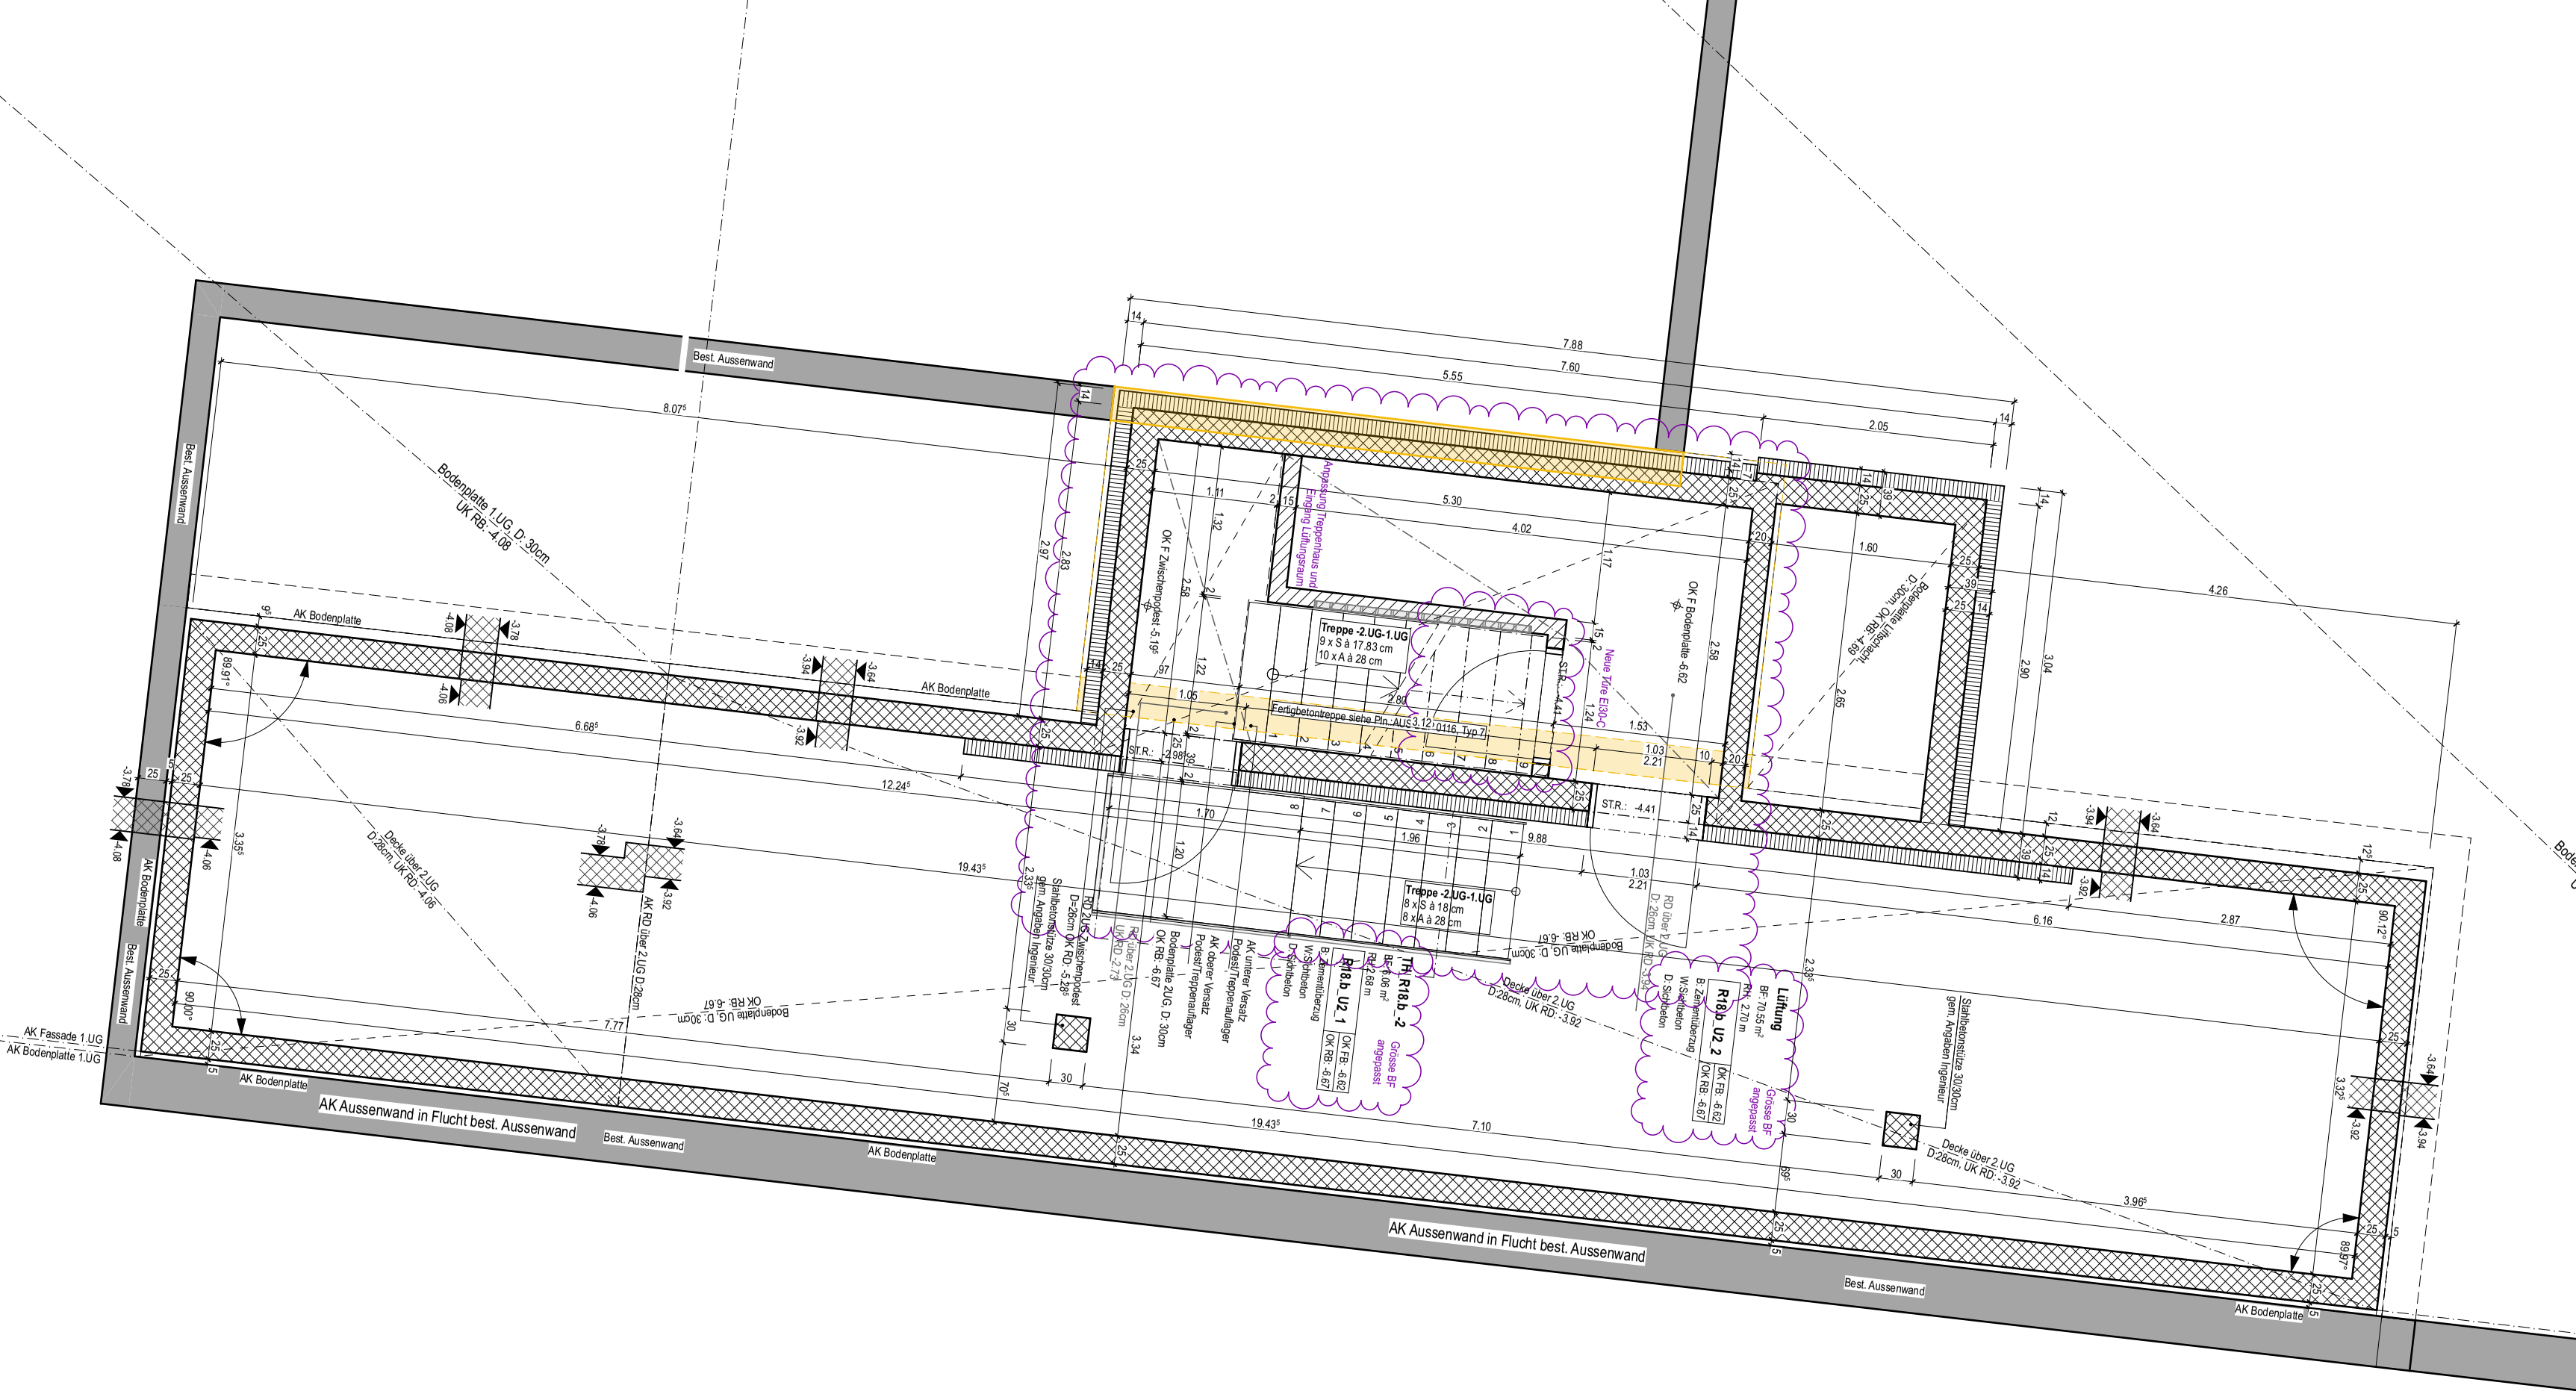
Best. Aussenwand
Bodenplatte 1.UG, D: 30cm
UK RB: -4.08
AK Bodenplatte
Decke über 2.UG
D:26cm, UK RD: -4.06
AK RD über 2.UG D:26cm
Bodenplatte UG, D: 30cm
OK RB: -6.67
AK Fassade 1.UG
AK Bodenplatte 1.UG
AK Aussenwand in Flucht best. Aussenwand
Anpassung Treppenhaus und Eingang Lüftungsraum
OK F Zwischenpodest -5.19
Treppe -2.UG-1.UG
9 x S à 17.83 cm
10 x A à 28 cm
Fertigbetontreppe siehe Pln.:AUS 3.12-0116, Typ 7
ST.R.: -4.41
Neue Türe EI30-C
OK F Bodenplatte -6.62
Bodenplatte lüftdicht, D: 30cm, OK RB: -4.68
Treppe -2.UG-1.UG
8 x S à 18 cm
8 x A à 28 cm
RD 2.UG Zwischenpodest
D=26cm OK RD: -3.28
Stahlbetonstütze 30/30cm
gem. Angaben Ingenieur
AK unterer Versatz
Podest/Treppenauflager
AK oberer Versatz
Podest/Treppenauflager
Bodenplatte 2.UG, D: 30cm
OK RB: -6.67
RD über 2.UG D: 26cm
UK RD: -2.73
TR R18.b_2
BF: 4.06 m²
RH: 2.88 m
Grösse BF angepasst
R18.b_U2_1
Bi: Zarge/Überzug
W: Stahlbeton
D: Stahlbeton
OK FB: -6.62
OK RB: -6.67
R18.b_U2_2
Bi: Zarge/Überzug
W: Stahlbeton
D: Stahlbeton
Lüftung
BF: 70.55 m²
RH: 2.70 m
Grösse BF angepasst
RD über 2.UG
D: 26cm, UK RD: -3.92
Decke über 2.UG
D:26cm, UK RD: -3.92
Stahlbetonstütze 30/30cm
gem. Angaben Ingenieur
Best. Aussenwand
AK Bodenplatte

FS_06