



UFER AN DER LANGFURDENSESTRASSE, 23

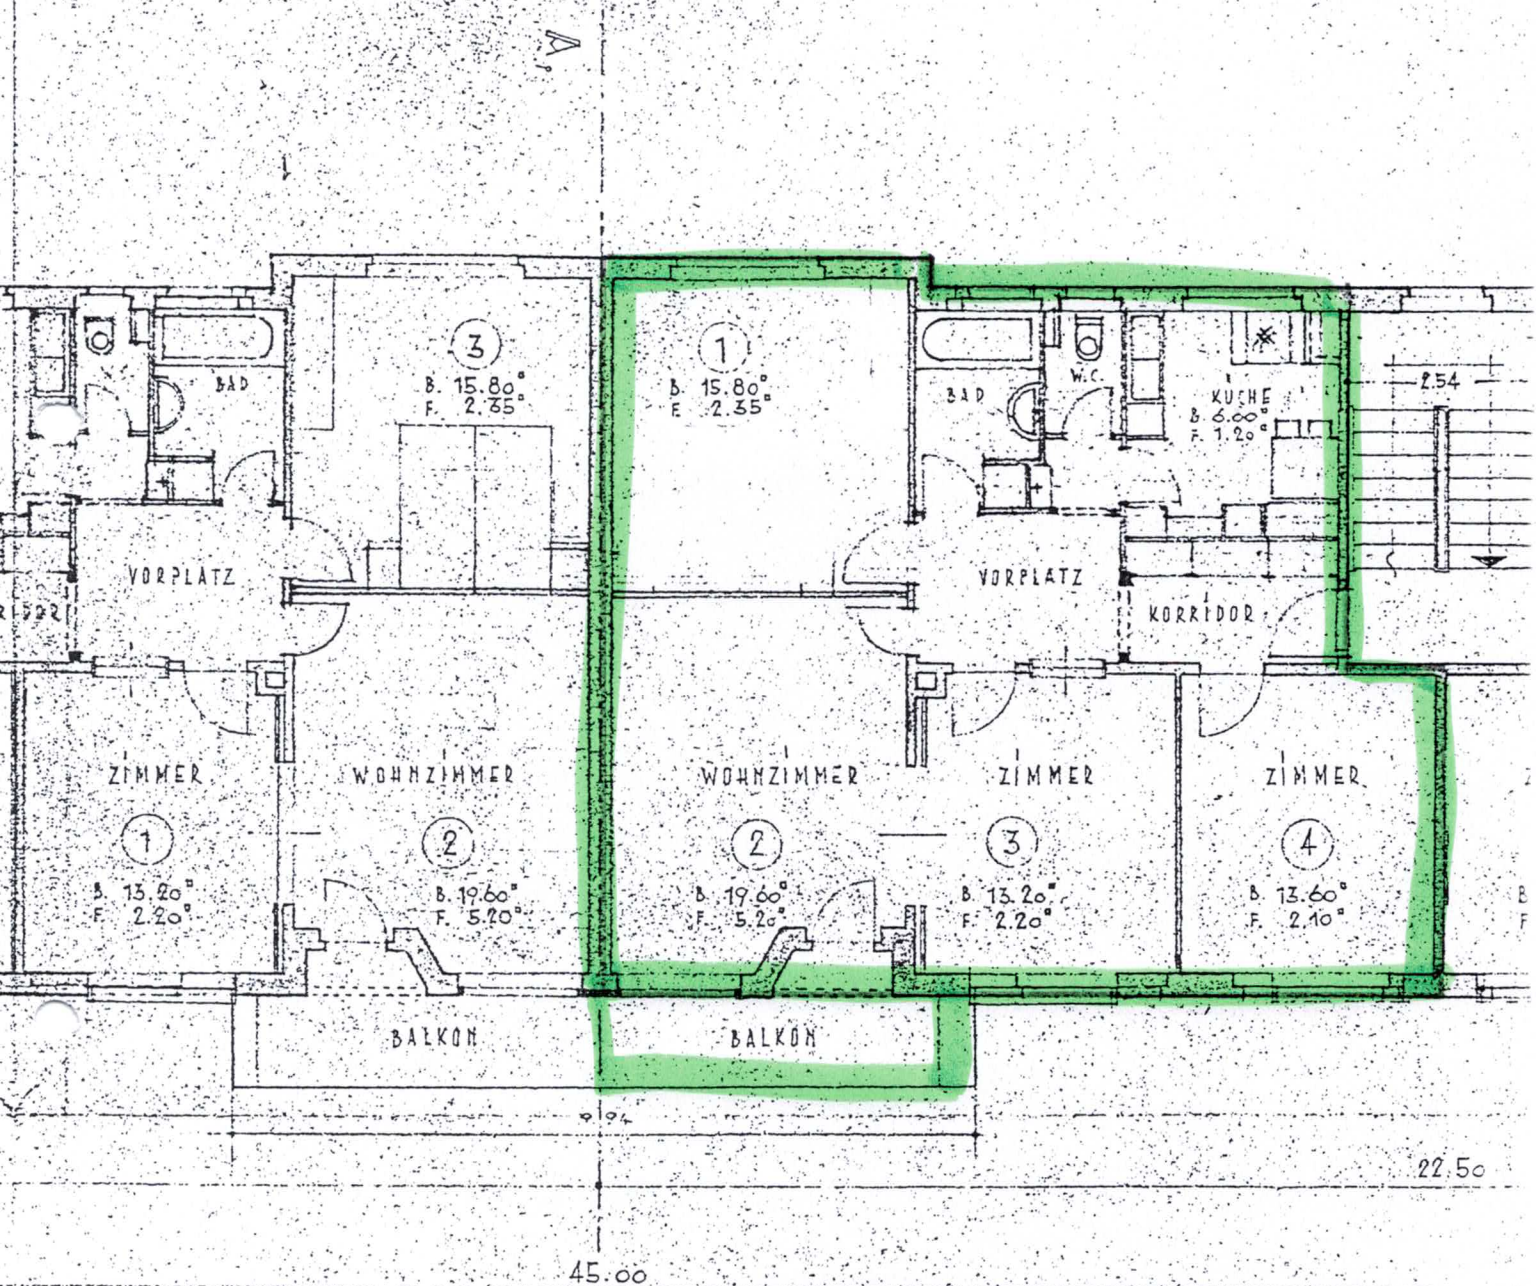

20

DETAIL BEI
BRANDMAUER
MSTB 1:20

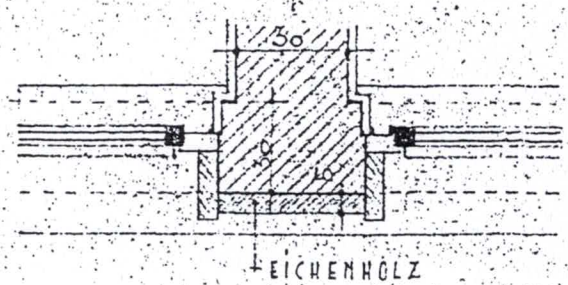

DER ARCHIT
DIE BAUHERR