Tramelan, Grand-Rue 145

Rénovation d'un immeuble à appartements

Façads 1:100

Vue sud



Coupe A-A

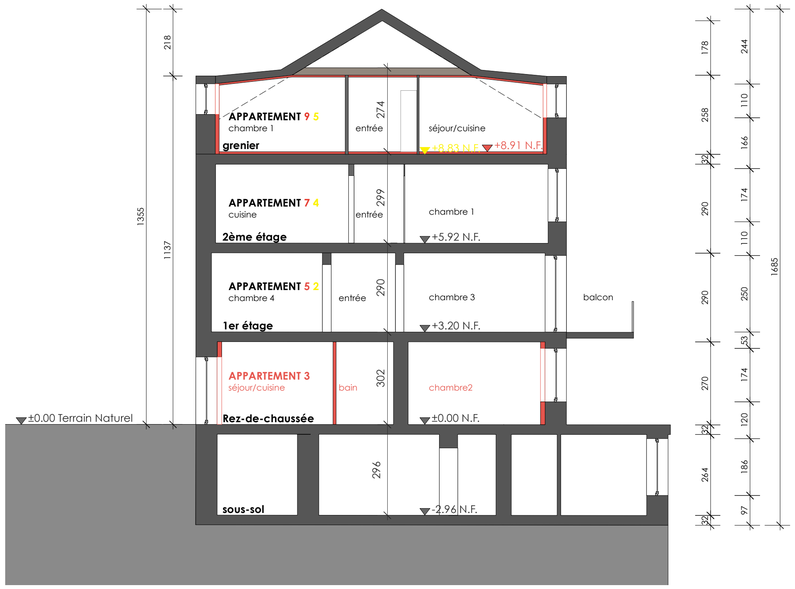

Vue nord



Coupe B-B

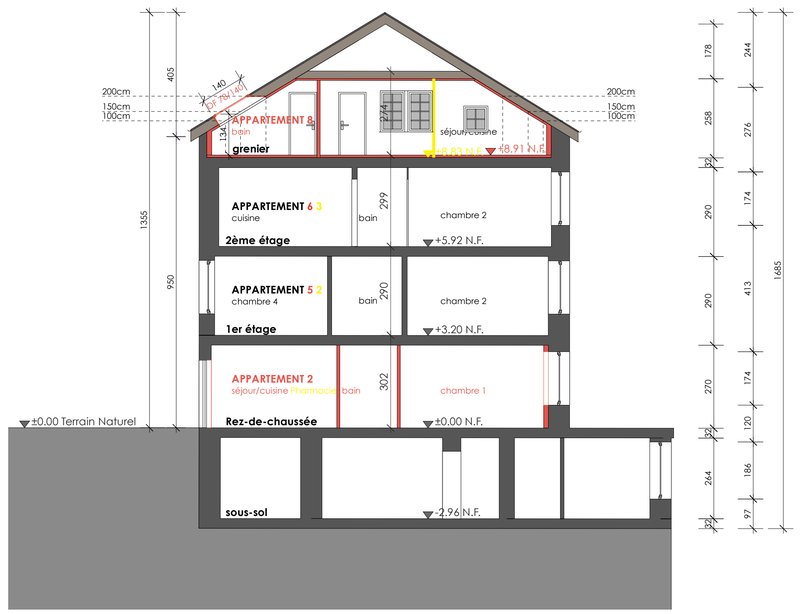

Legende:

- Bestand existant
- Neubau nouveau
- Abbruch demolat.

plan de situation M 1:500

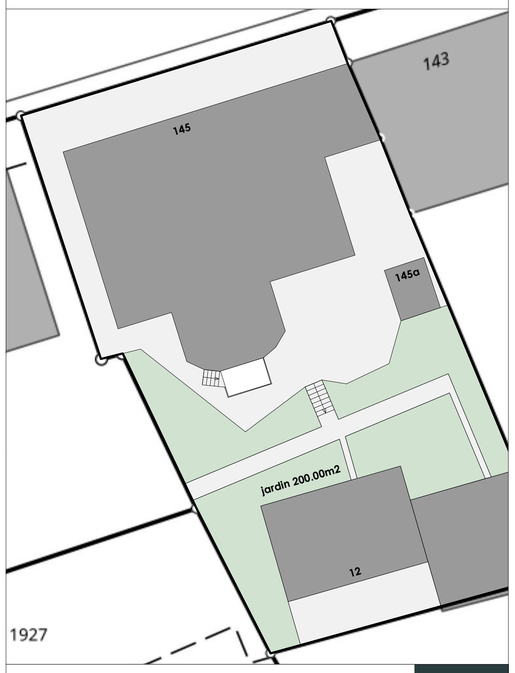

Projet: **Transformation d'un immeuble à appartements**

Objéct:
Transformation d'un immeuble à appartements
Grand-Rue 145
2720 Tramelan

Maître d`ouvrage:
Goda Verwaltung AG
Unter Müli 9
6300 Zug

auteur de project:
Rüpp Architektur GmbH
Tigelbergstrasse 1
9442 Berneck

Planbez.: façads et coupes
Plannr.: A1 quer / 03
Échelle: M 1:100
Date: 22.04.2025

RÜPP ARCHITEKTUR

071 733 38 79
info@ruepp-architektur.ch
www.ruepp-architektur.ch