

Planname:  
 UG Vermietung Lagerräume A

Masstab:  
 1:600 / 1:150 | A3

Änderungen:


Freiburgstrasse 453 Umbauten


Bauherr:  
 Cawahus AG  
 Thunstrasse 213  
 3074 Muri b. Bern


**2-3d** architektur ökologie handwerk  
 menzi  
 Weissensteinstrasse 5  
 3400 Burgdorf  
 Tel 034 424 14 81 | 076 343 23 33  
 www.2-3d.ch info@2-3d.ch


Gezeichnet:  
 hem  
 Datum:  
 22.5.2025

Plan Nr.:

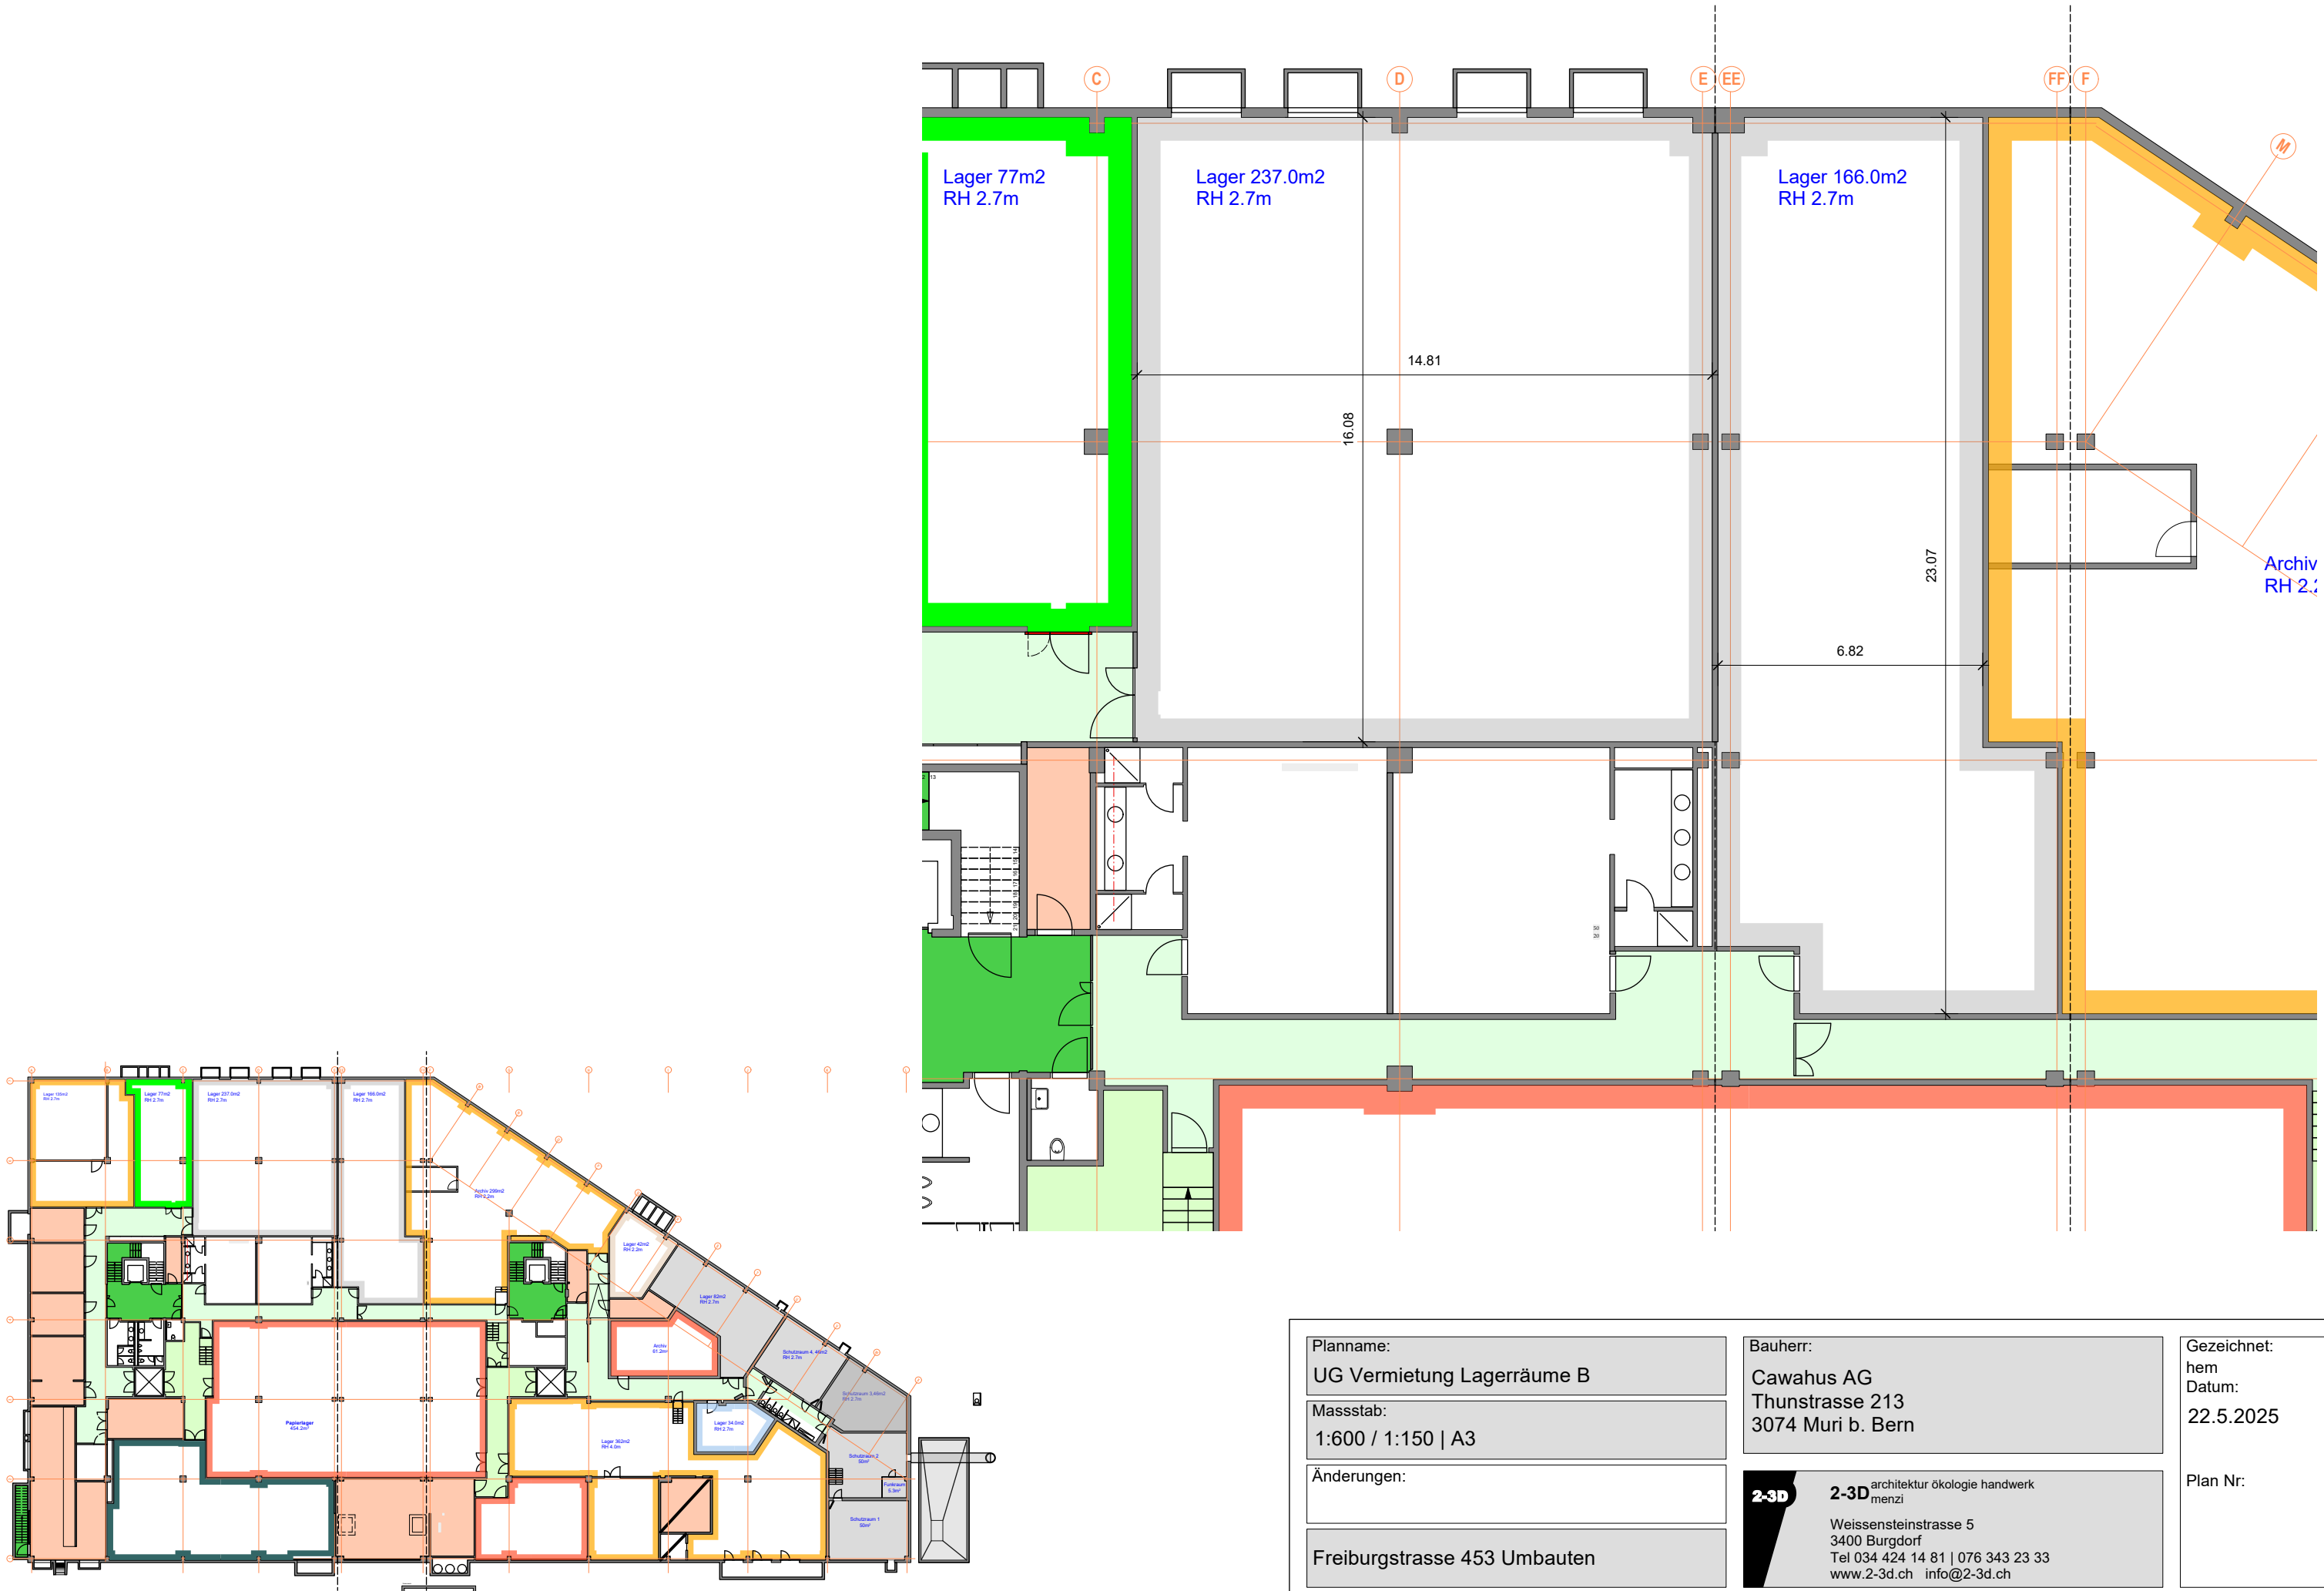

Planname: <b>UG Vermietung Lagerräume B</b>	Bauherr: <b>Cawahus AG</b> Thunstrasse 213 3074 Muri b. Bern	Gezeichnet: hem Datum: <b>22.5.2025</b>
Masstab: <b>1:600 / 1:150   A3</b>	 <b>2-3D</b> architektur ökologie handwerk menzi Weissensteinstrasse 5 3400 Burgdorf Tel 034 424 14 81   076 343 23 33 www.2-3d.ch info@2-3d.ch	Plan Nr.:
Änderungen:  <b>Freiburgstrasse 453 Umbauten</b>		

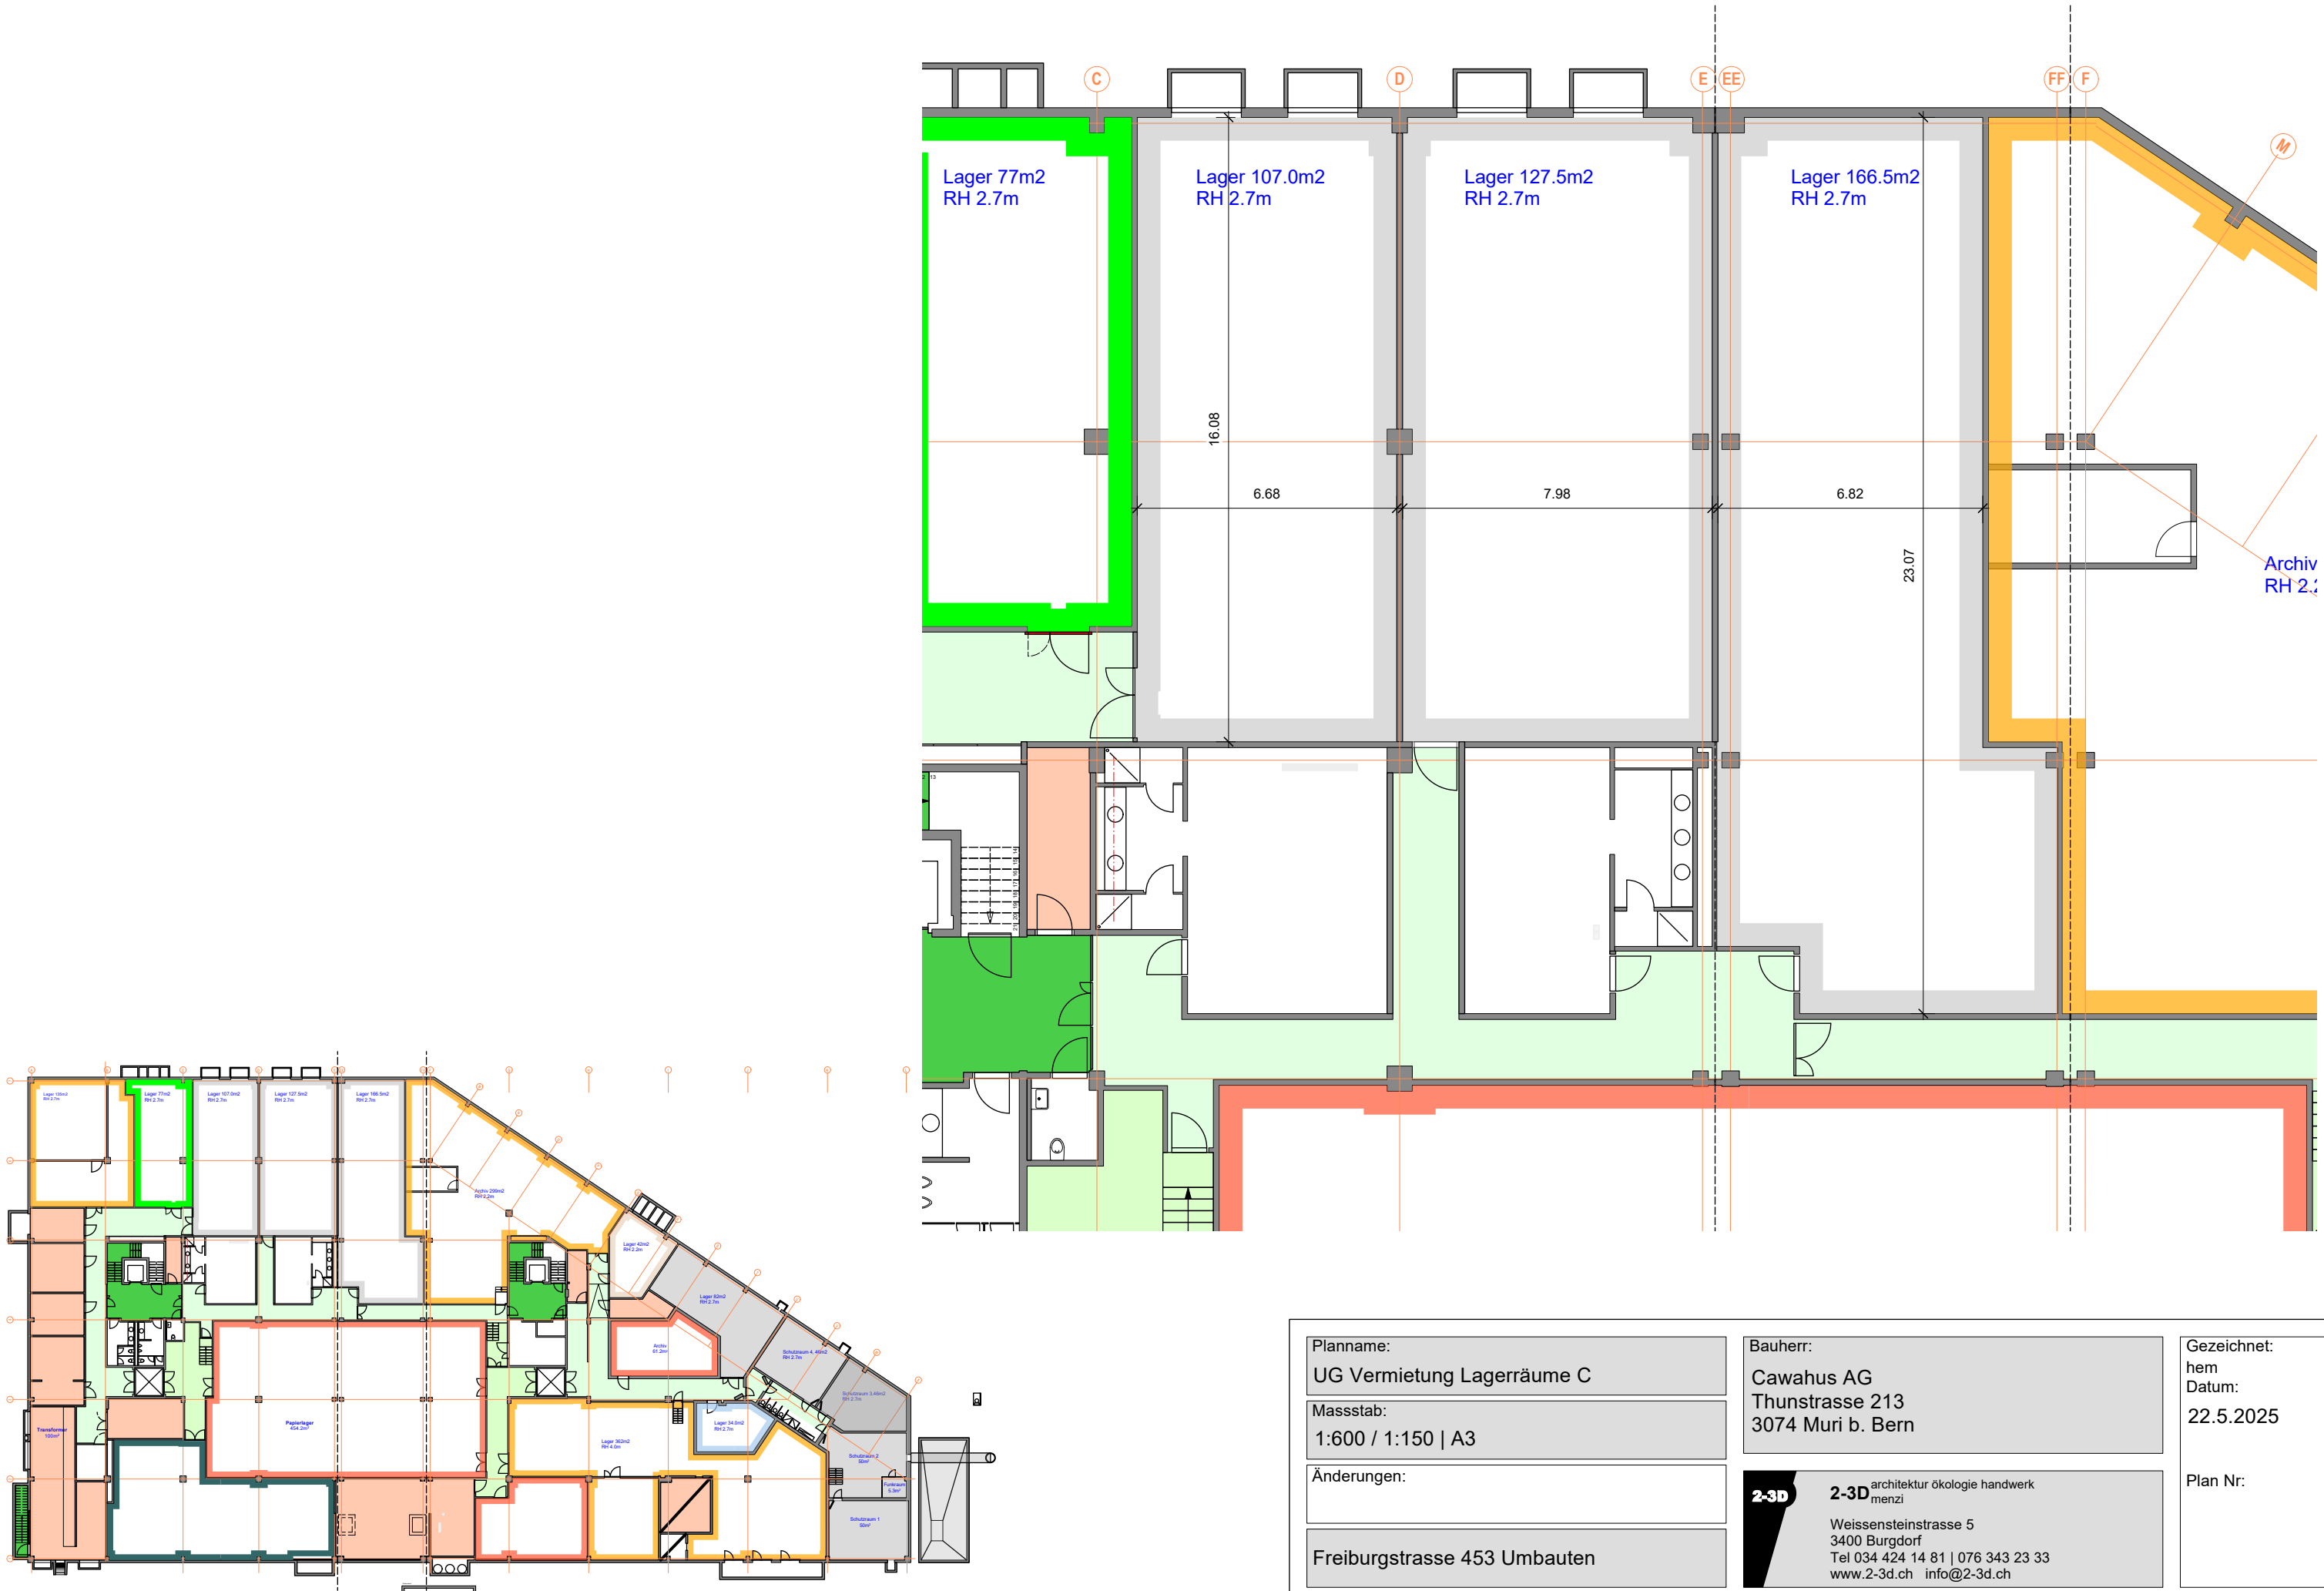

Planname: <b>UG Vermietung Lagerräume C</b>	Bauherr: <b>Cawahus AG</b> Thunstrasse 213 3074 Muri b. Bern	Gezeichnet: hem Datum: <b>22.5.2025</b>
Masstab: <b>1:600 / 1:150   A3</b>	 <b>2-3D</b> architektur ökologie handwerk menzi Weissensteinstrasse 5 3400 Burgdorf Tel 034 424 14 81   076 343 23 33 www.2-3d.ch info@2-3d.ch	Plan Nr.:
Änderungen:		<b>Freiburgstrasse 453 Umbauten</b>