

359

1320⁵

52

20

357

20

447⁵


375

49

80

UK.F.BL. =+8.64
 UK.R.ST. =+8.72
 OK.F.BR. =+7.44
 STORENBLLENDE METALL
 GANZMETALLSTOREN
 NS 200

UK.F.BL. =+8.64
 UK.R.ST. =UK DE
 OK.F.SCH. =+6.51
 STORENBLLENDE METALL
 GANZMETALLSTOREN
 NS 200

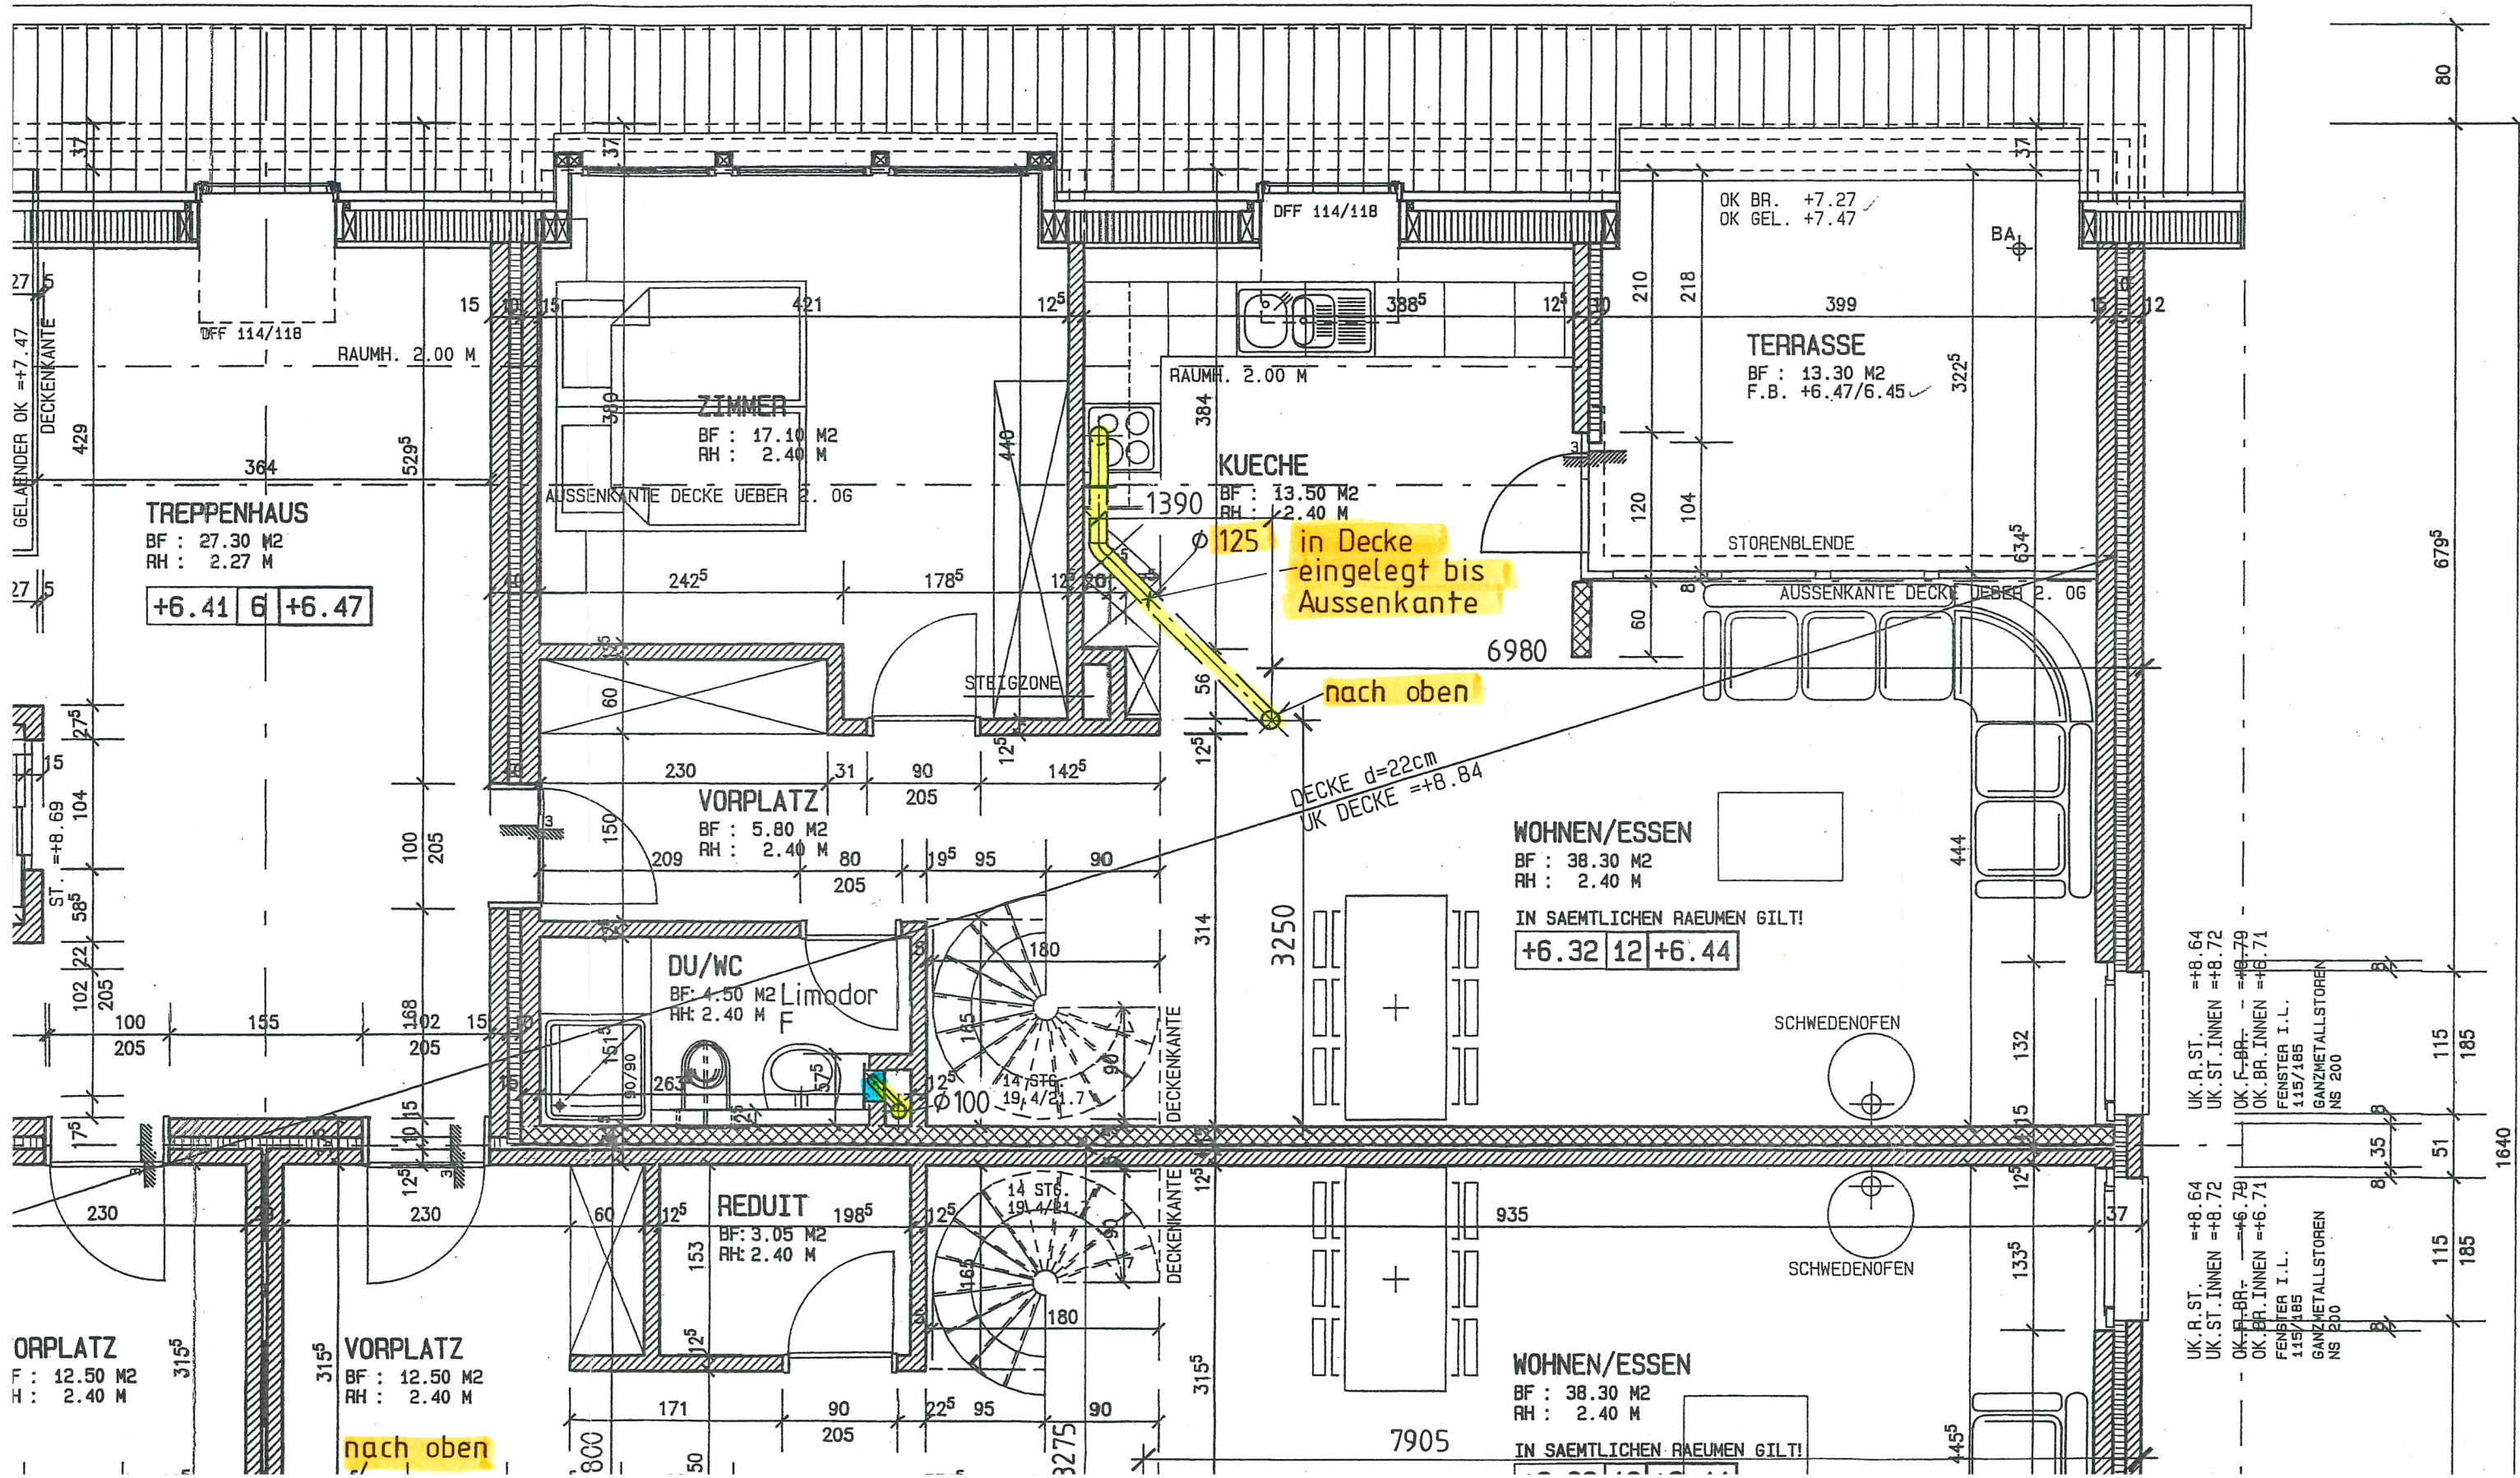

in Decke eingelegt bis Aussenkante

nach oben

+6.41 | 6 | +6.47

+6.32 | 12 | +6.44


nach oben

UK.R.ST. =+8.64
 UK.ST.INNEN =+8.72
 OK.F.BR. =+6.79
 OK.BR.INNEN =+6.71
 FENSTER I.L. 115/185
 GANZMETALLSTOREN NS 200

80

679⁵

1640

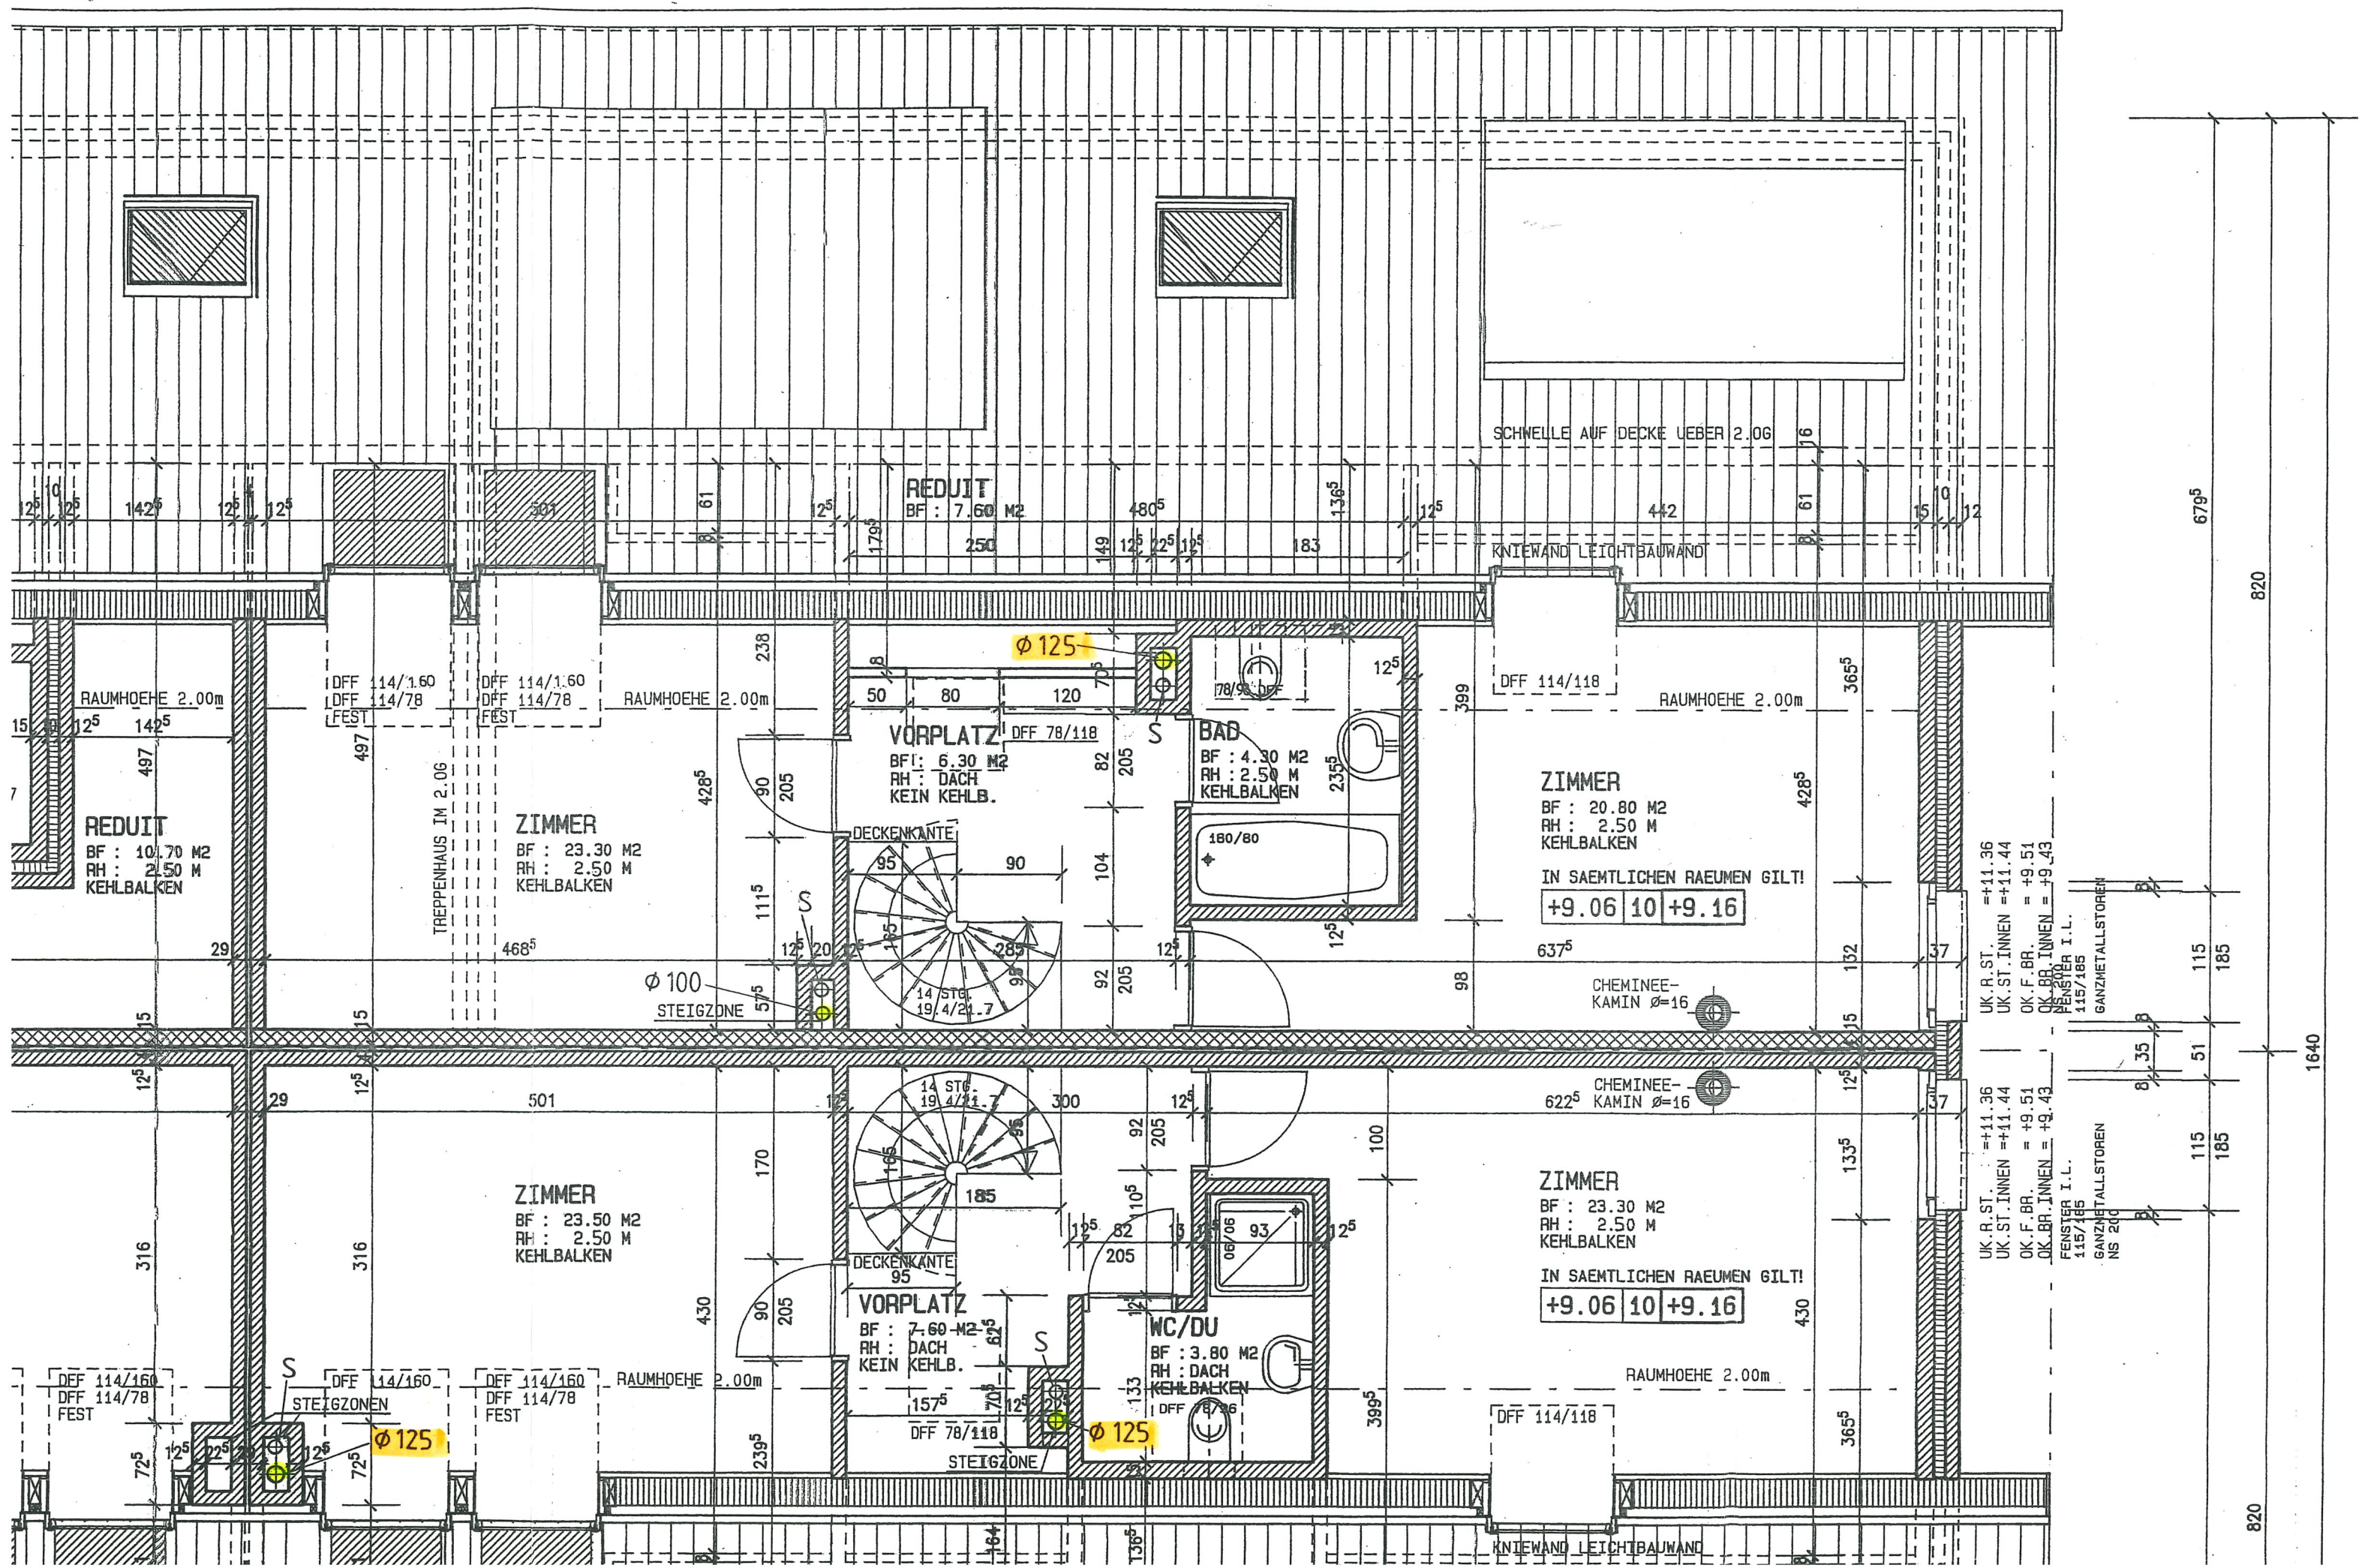

820

1640

820

6795