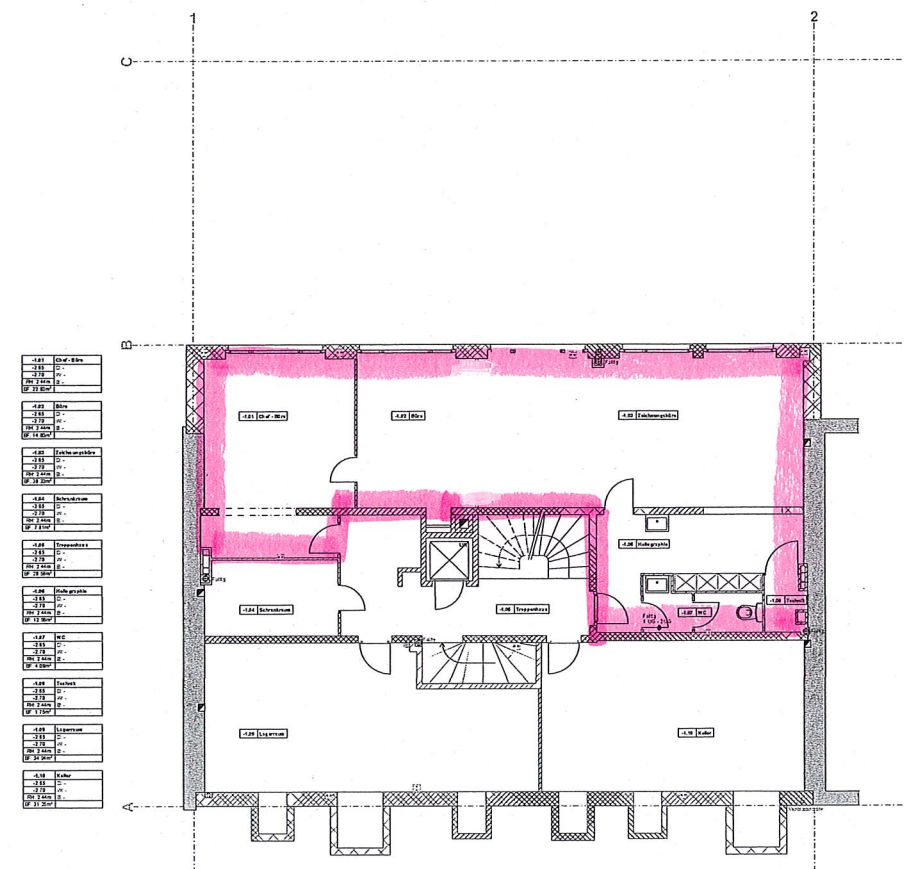

Grundriss 1. Untergeschoss

FREY | ARCHITEKTEN

SEIT 1931 – DIPL ARCH ETH | FH | SIA

Bauherrschaft Grundeigentümer	Dr. Haefliger Arthur lur. Rechtsanwalt u. Notar Baslerstrasse 30 4600 Olten	Tel. 062 205 40 00 Fax.062 205 40 09 haefliger.lang@bluewin.ch
Architekt	FREY I ARCHITEKTEN DIPL.ARCH ETH I FH I SIA Haldenstrasse 22 4600 Olten	Tel. 062 205 22 00 Fax.062 205 22 01 info@frey-architekten.ch www.frey-architekten.ch
Ingenieur	- - - -	- - - -
Projekt **1801**	**Mehrfamilienhaus Hammerallee** Hammerallee 19 4600 Olten	
Planungsphase **BESTAND**	Planinhalt **GRUNDRISS 1. UNTERGESCHOSS**	
Plan-Nr. **1015**		
Massstab **1:50**		
Haus -		
Erstelldatum / Gezeichnet **05.04.2018 / LL**		
Plangrösse **84/60**	±0.00 = O.K. FB. Erdgeschoss = —.— M.ü.M. FIXPUNKT PP 1005650 = 400.70 m.ü.M.	Aktueller Stand: -

Rev-Datum / Gez.
-
-
-
-

ÄNDERUNGSJOURNAL:

Index	Datum	Ges.	Änderung
-	-	-	-
-	-	-	-
-	-	-	-
-	-	-	-
-	-	-	-