

Versicherung der Schweizer Ärzte Genossenschaft
Assurance des Médecins Suisses société coopérative
Länggassstrasse 8 CH-3000 Bern 9
Tel.: 031 301 25 55 Fax: 031 302 51 56
versa@versa.ch www.versa.ch

BAUEINGABE

DIE BAUHERRSCHAFT

DER ARCHITEKT

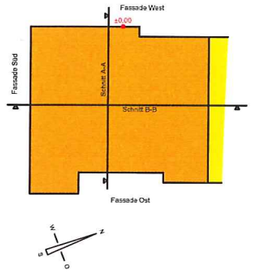

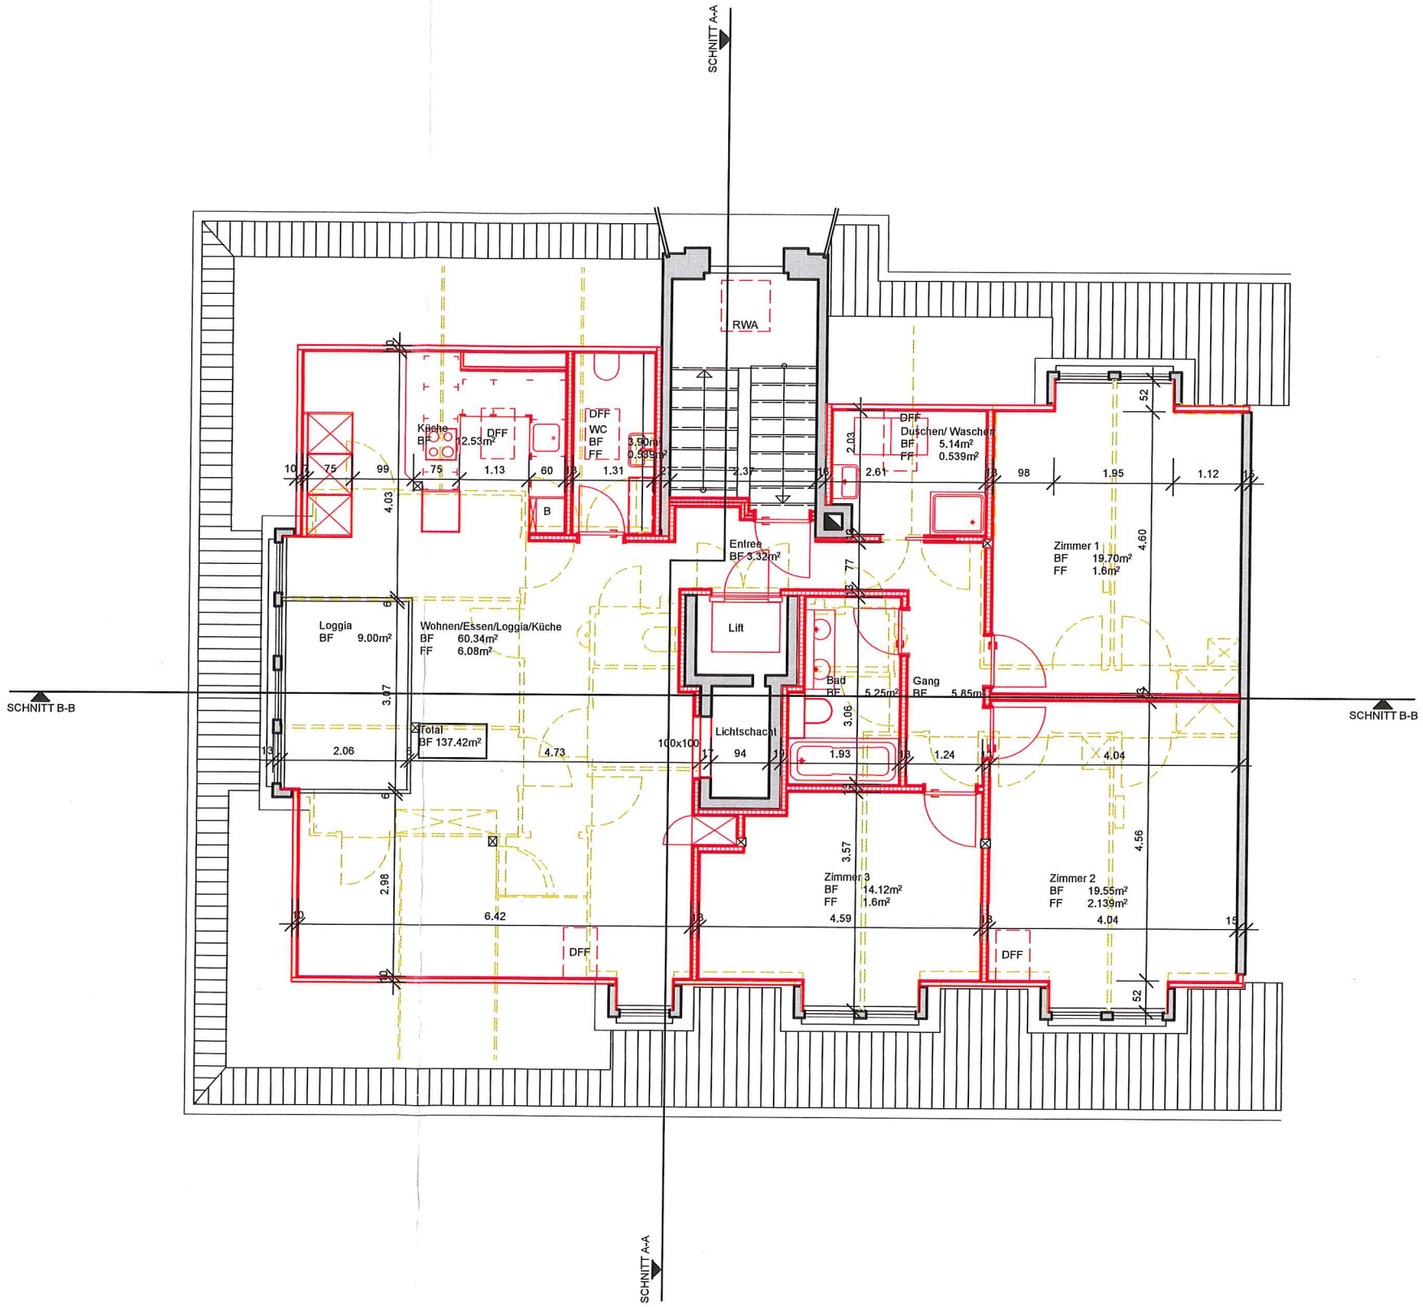


Neu

Abbruch

Bestehend

BF: Anrechenbare Raumfläche in m²
FF: Fensterfläche in m²

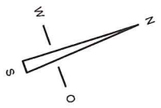

LEIMER ARCHITEKTEN
ETH/SIA/FSAI/EUR ING

LEIMER ARCHITEKTEN
FISCHERWEG 7 3012 BERN
POSTFACH 7072 3001 BERN
TEL 031 301 47 83
FAX 031 302 82 85
E-MAIL INFO@LARCH.CH
WWW.LARCH.CH

Humboldtstrasse 24 3013 Bern

Grundriss Dachgeschoss Neu

NR	14/02/01
GEZ	ALEX
GR	1:100
DAT	10.02.2016

0 50 100 150 200 250 cm