


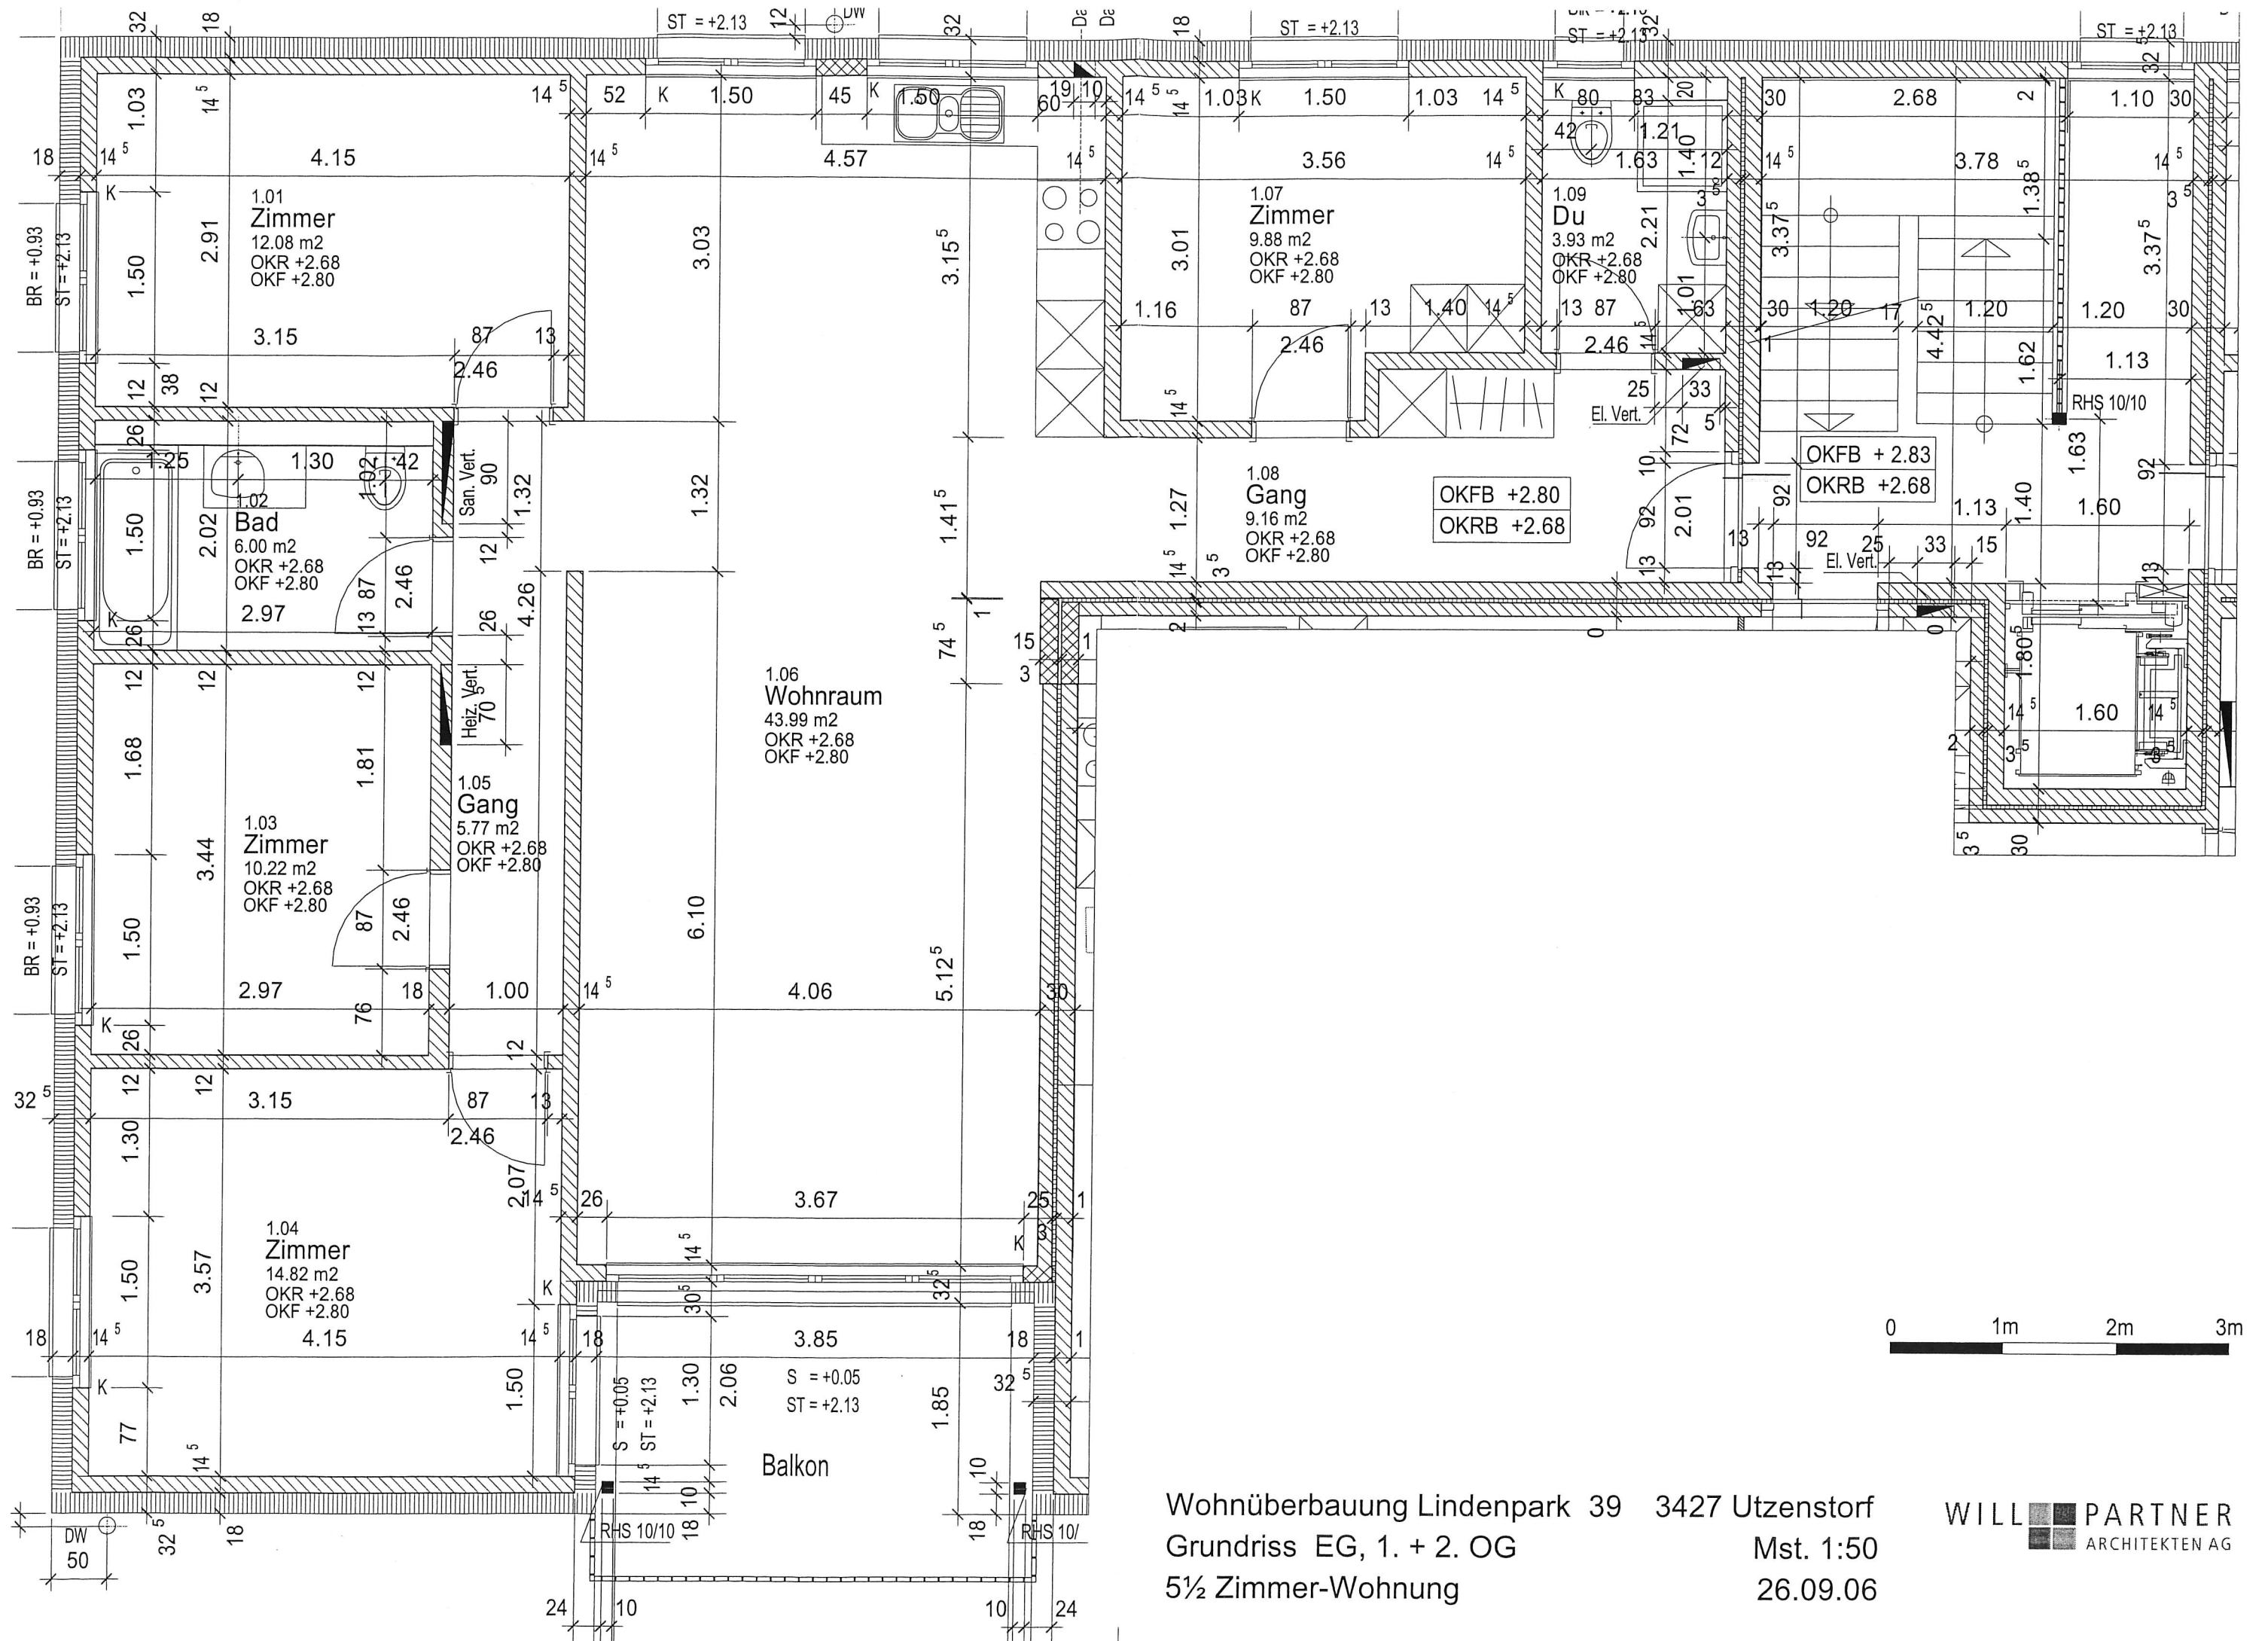

Wohnüberbauung Lindenpark 39 3427 Utzenstorf
 Grundriss EG, 1. + 2. OG
 5 1/2 Zimmer-Wohnung
 Mst. 1:50
 26.09.06

WILL PARTNER
 ARCHITEKTEN AG