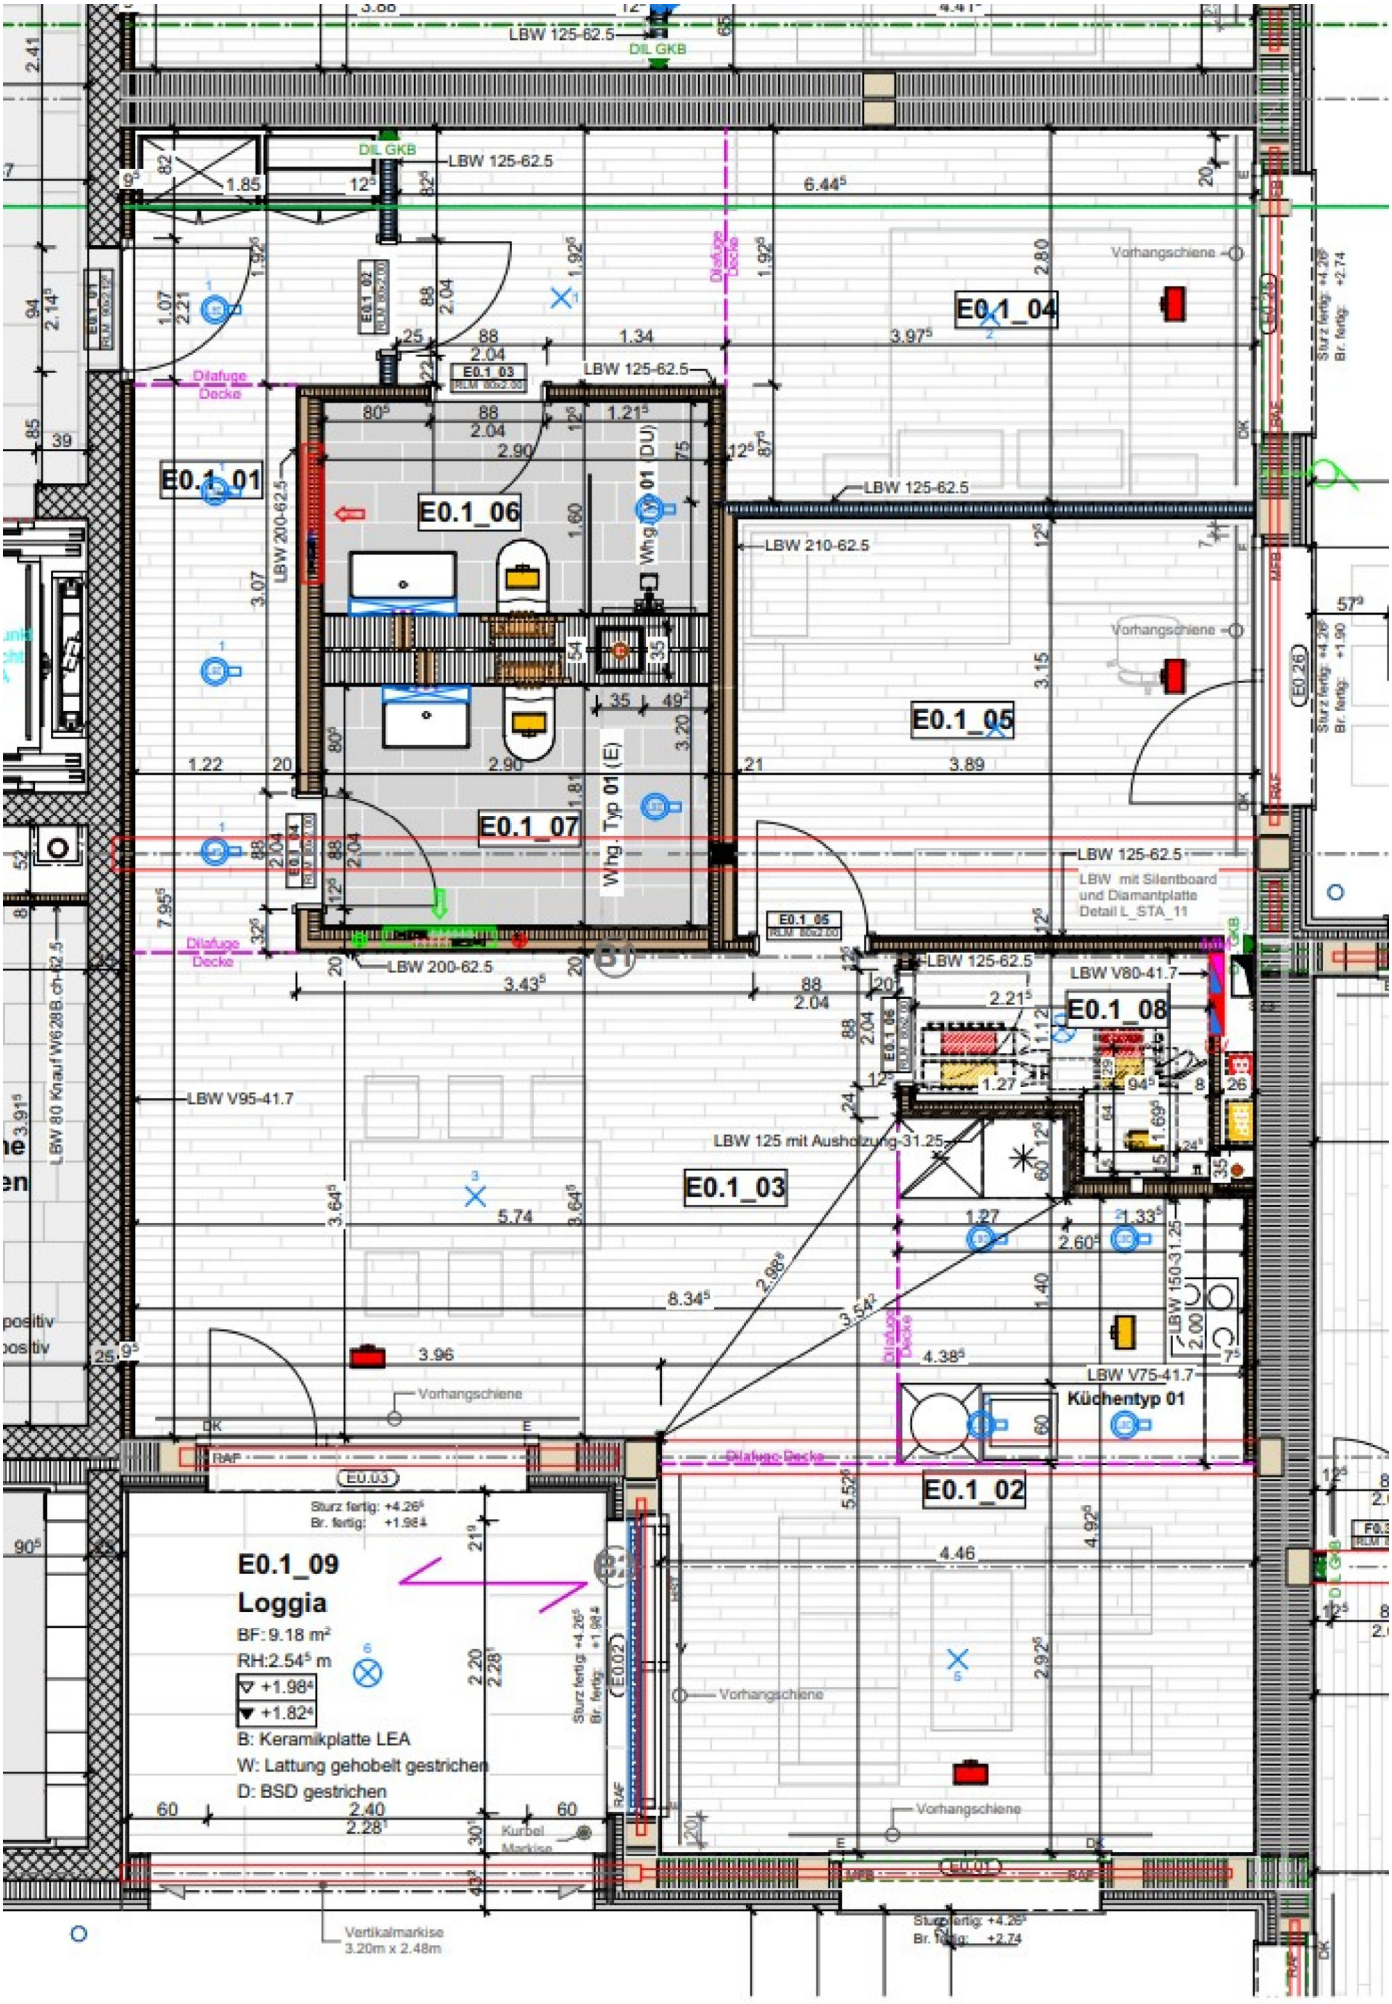

E0.1_01
E0.1_02
E0.1_03
E0.1_04
E0.1_05
E0.1_06
E0.1_07
E0.1_08
E0.1_09
Loggia
BF: 9.18 m²
RH:2.54⁵ m
+1.98⁴
+1.82⁴
B: Keramikplatte LEA
W: Lattung gehobelt gestrichen
D: BSD gestrichen
Whg. Typ 01 (DU)
Whg. Typ 01 (E)
LBW 125-62.5
LBW 200-62.5
LBW 210-62.5
LBW V95-41.7
LBW V80-41.7
LBW V75-41.7
LBW 125 mit Aushölzung-31.25
LBW 150-31.25
LBW mit Silentboard und Diamantplatte Detail L_STA_11
DIL GKB
Difufuge Decke
Vorhangschiene
Küchentyp 01
Kurbel Markise
Vertikalmarkise 3.20m x 2.48m
Sturz fertig: +4.26⁵
Br. fertig: +1.98⁴
Sturz fertig: +4.26⁵
Br. fertig: +2.74