
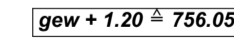

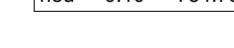



BAUVORHABEN: DEFH und 3 - REFH mit je einem Unterstand Sonnmattweg, 3457 Wasen i.E. Parz. Nr. 3261 & 3293		
DER BAUHERR: Newobag AG, Austrasse 54, 3176 Neuenegg		
Czichelski H. Architekten Team T: 031 741 07 77 F: 031 741 30 50 CAT Architekten GmbH office@cat-architekten.ch Austrasse 54 3176 Neuenegg		Planummer: 32.2.5
PLANUNGSPHASE: BAUGESUCH		Datum: 10.05.2023
Untergeschoss		Revidiert: 20.12.2023
		Gezeichnet: dps
		Massstab: 1:100
		Planmass: 84 / 60

PLANLEGENDEN:

	Neu		gew +1.20 ± 756.05	Kote bestehend
	Abbruch		neu - 0.10 ± 754.75	Kote neu
	Bestehend			


UNTERSCHRIFTEN:

Der Bauherr

Der Grundeigentümer


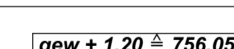

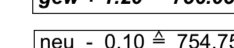

Der Architekt

Koten (Meereshöhe):
 ± 0.00 = 754.85 müM

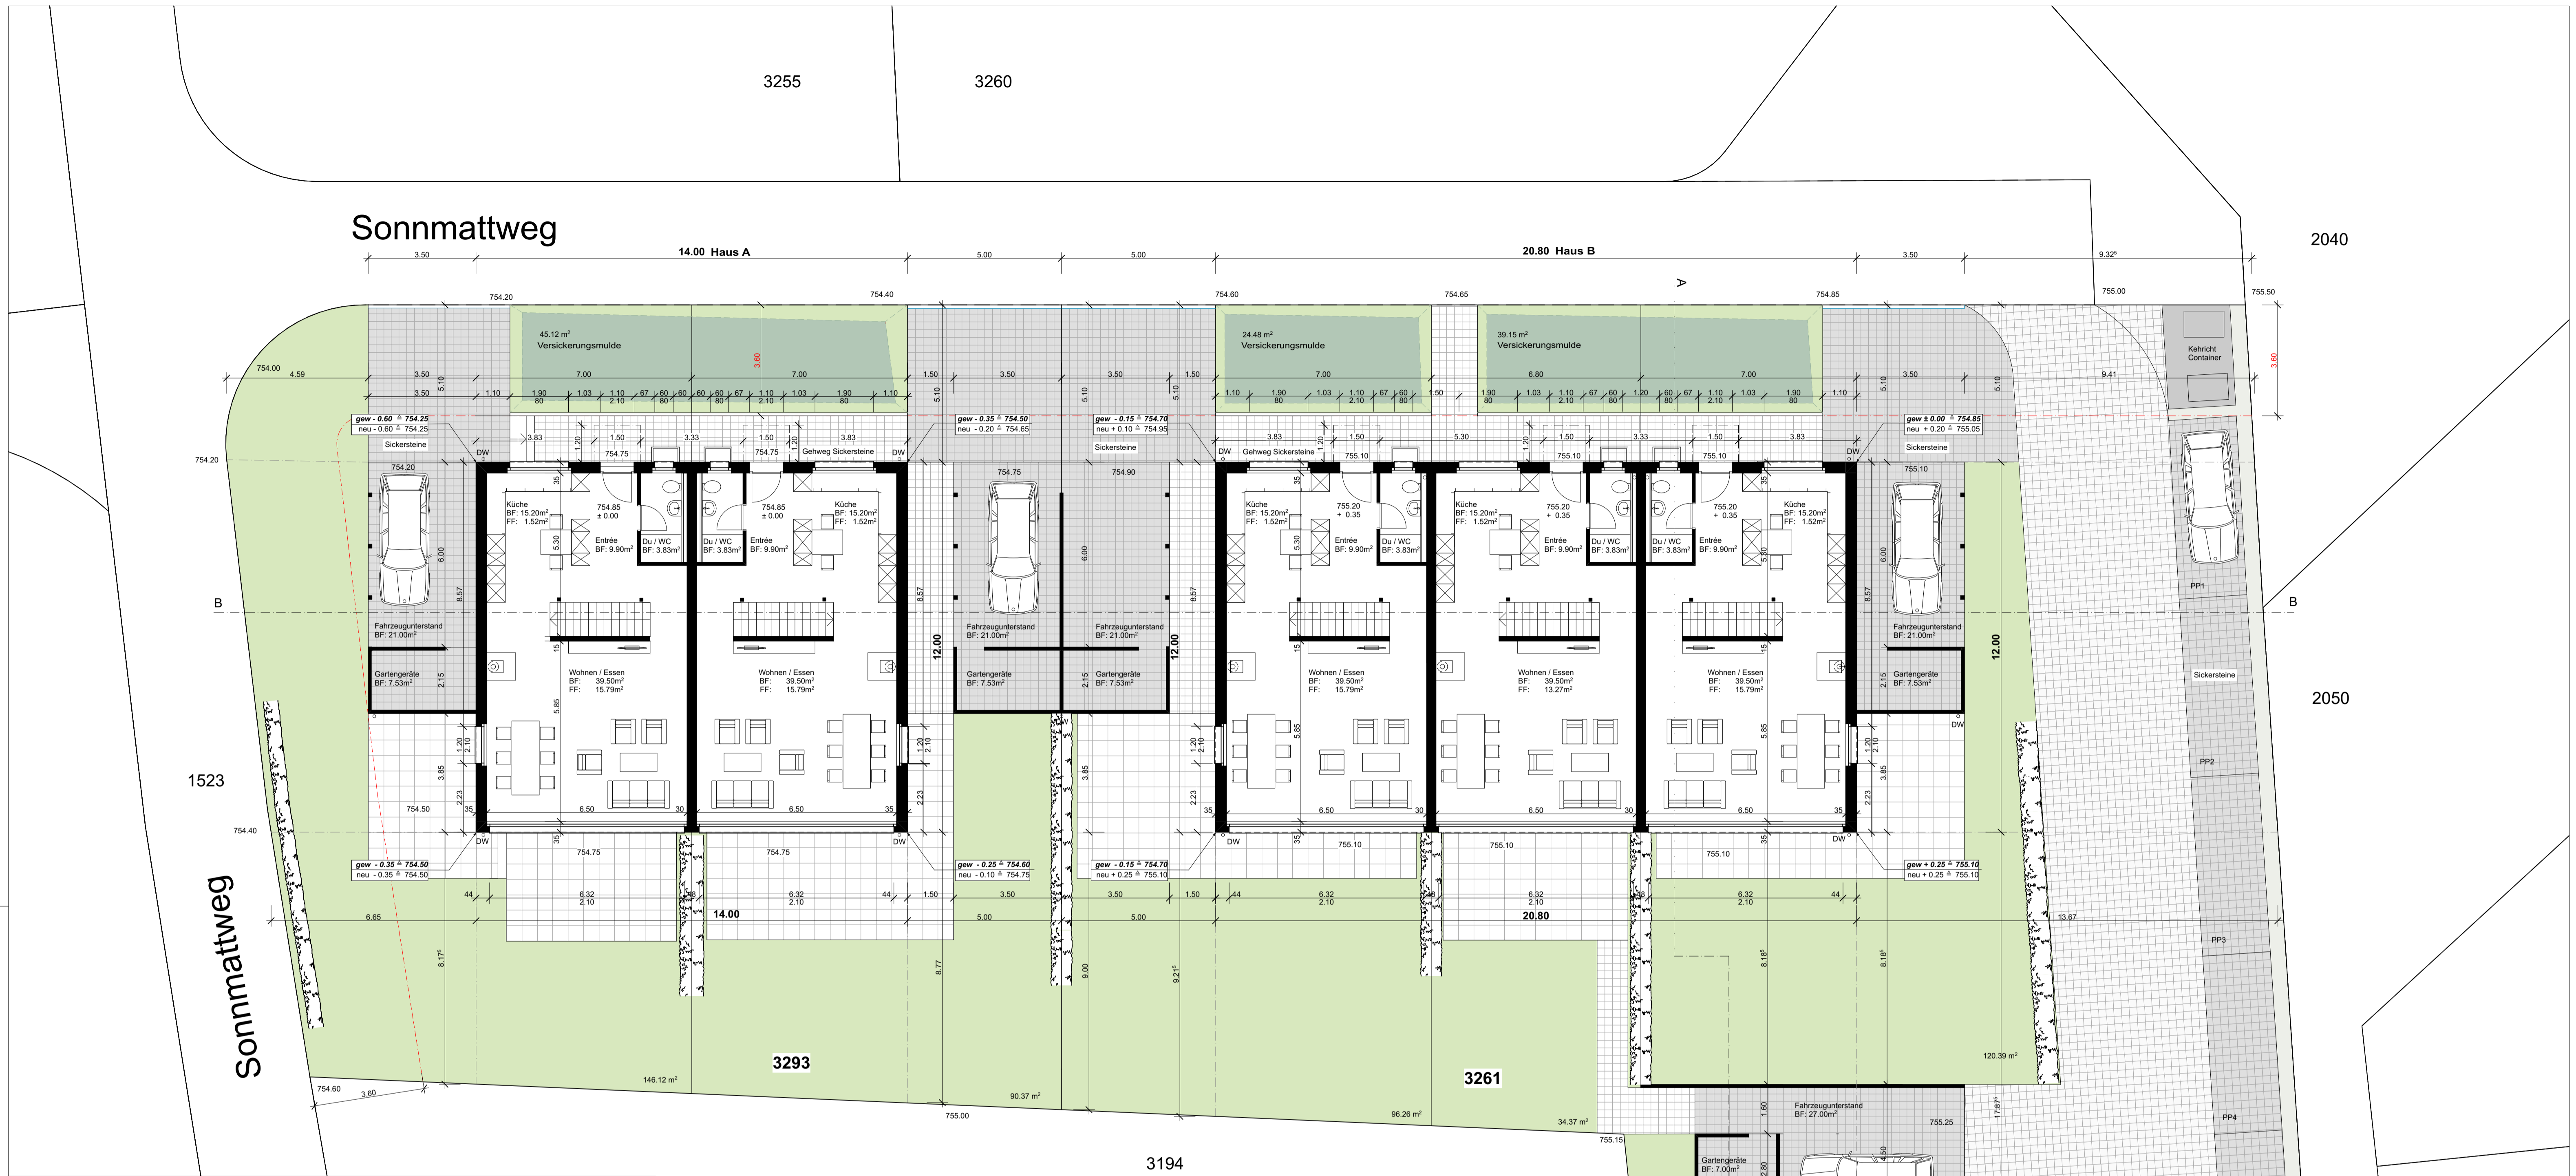

BAUVORHABEN: DEFH und 3 - REFH mit je einem Unterstand Sonnmattweg, 3457 Wasen i.E. Parz. Nr. 3261 & 3293		
DER BAUHERR: Newobag AG , Austrasse 54, 3176 Neunegg	Plannummer: 32.2.4	
Czichelski H. Architekten Team T: 031 741 07 77 F: 031 741 30 50 CAT Architekten GmbH office@cat-architekten.ch Austrasse 54 3176 Neunegg	Datum: 10.05.2023	Revidiert: 20.12.2023
PLANUNGSPHASE: BAUGESUCH	Gezeichnet: dps	Massstab: 1:100
Erdgeschoss	Phasen: 84 / 60	

PLANLEGENDEN:

	Neu		gew + 1.20 ± 756.05	Kote bestehend
	Abbruch		neu - 0.10 ± 754.75	Kote neu
	Bestehend			


UNTERSCHRIFTEN:


Der Bauherr:

Der Grundeigentümer:




Der Architekt:

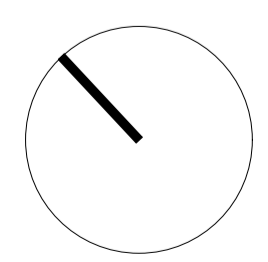Koten (Meereshöhe):
 ± 0.00 = 754.85 müM

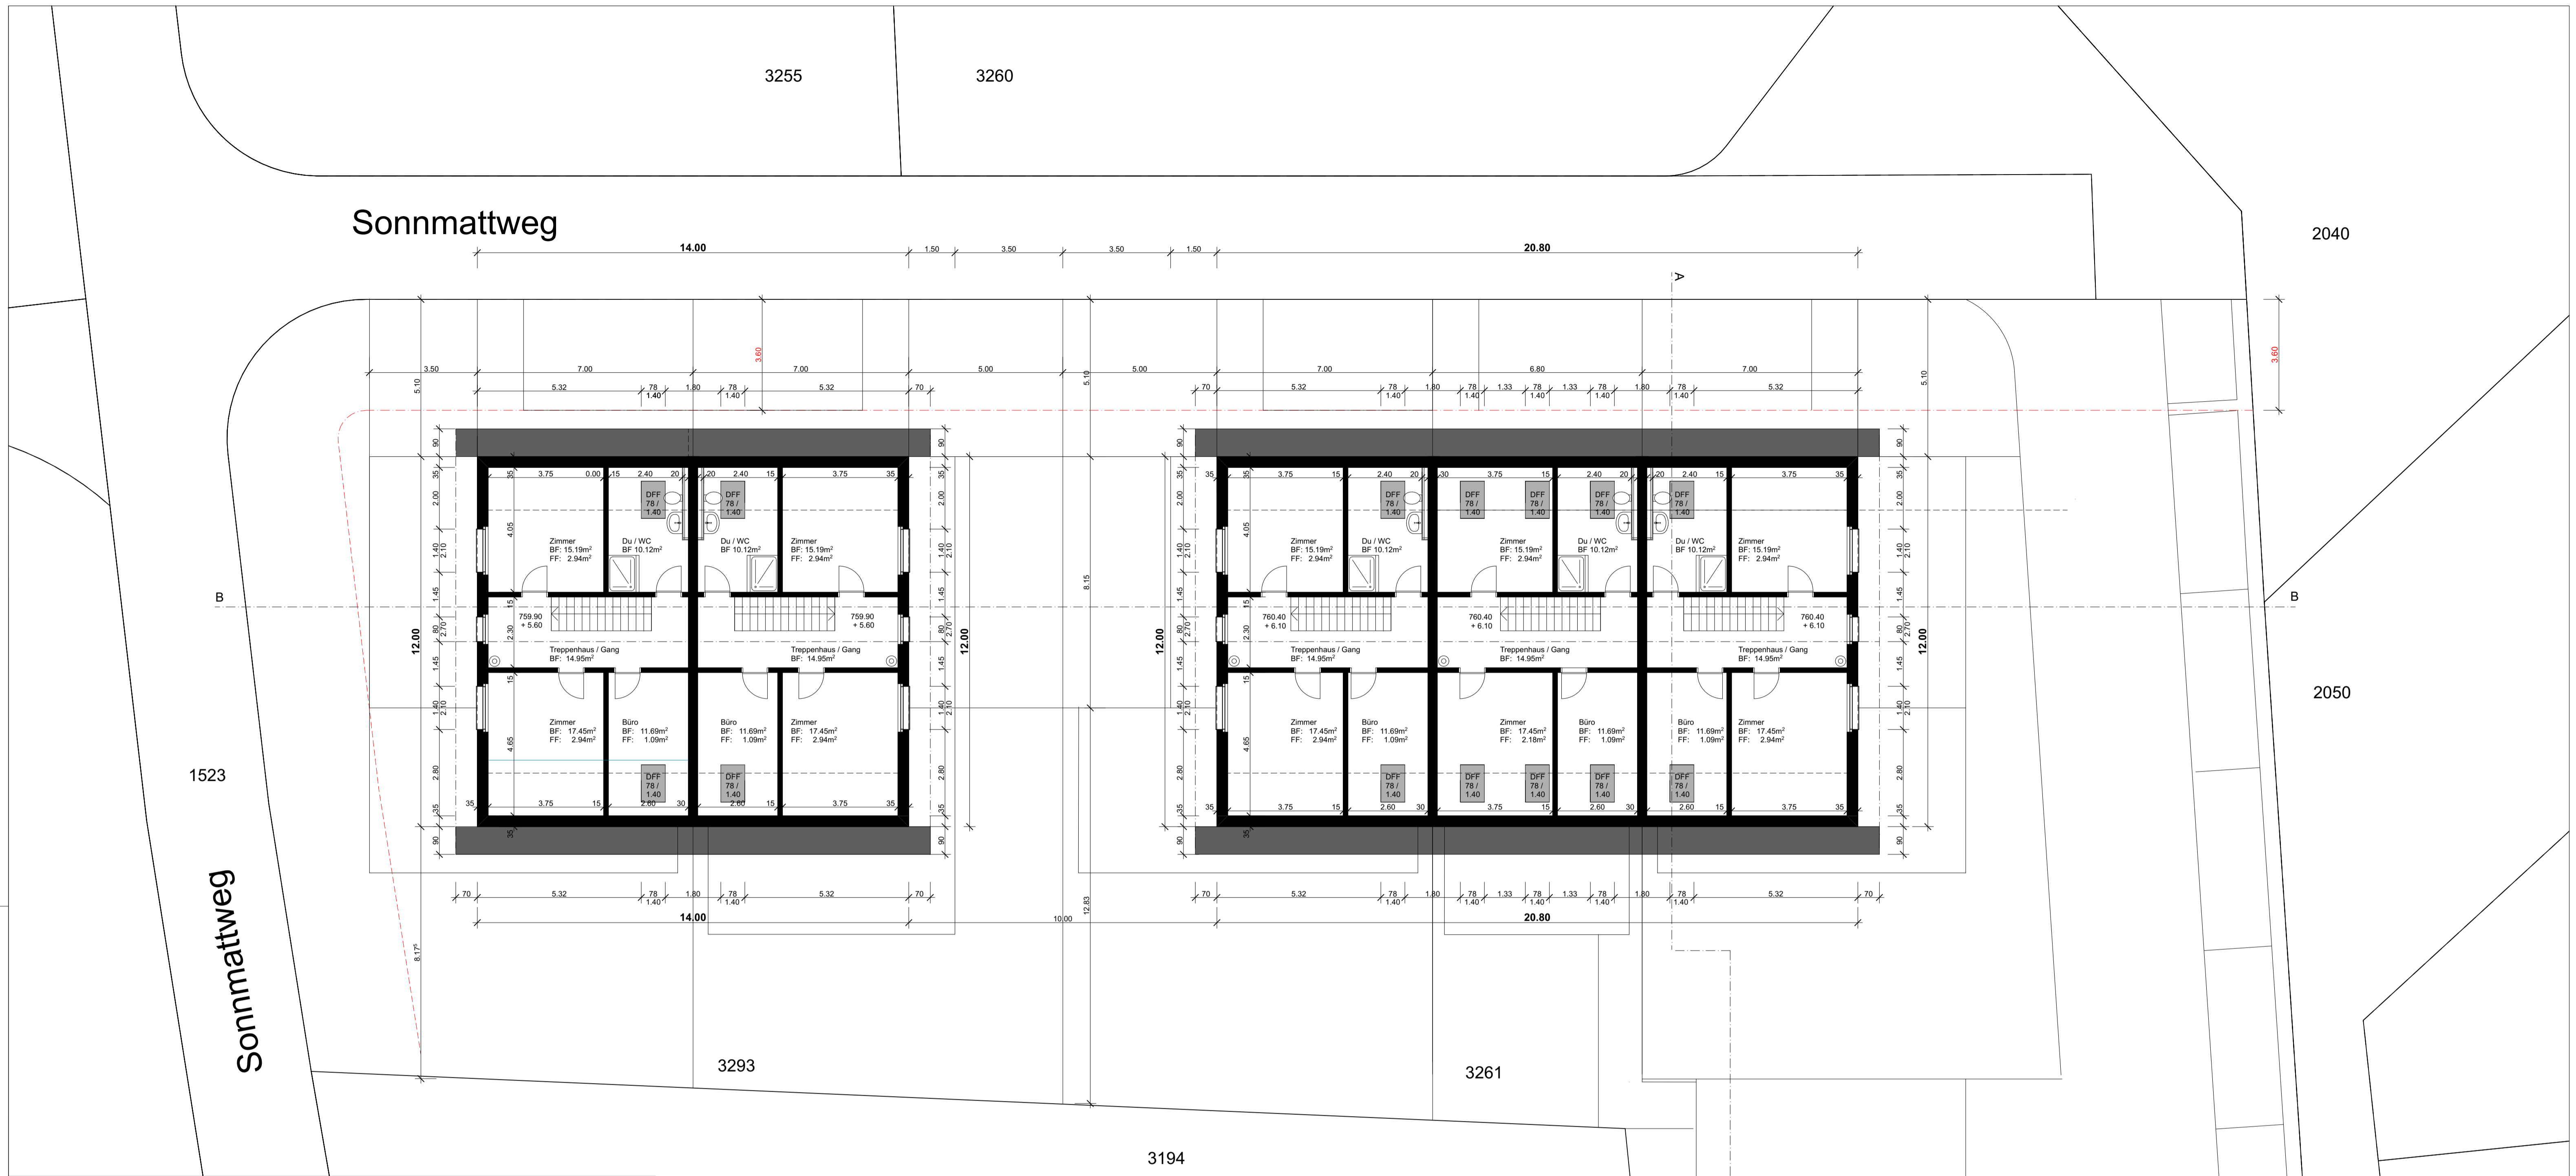



BAUVORHABEN: DEFH und 3 - REFH mit je einem Unterstand Sonnmattweg, 3457 Wasen i.E. Parz. Nr. 3261 & 3293		
DER BAUHERR: Newobag AG , Austrasse 54, 3176 Neunegg	Plannummer: 32.2.2 Datum: 10.05.2023	
Czichelski H. Architekten Team T: 031 741 07 77 F: 031 741 30 50 CAT Architekten GmbH office@cat-architekten.ch Austrasse 54 3176 Neunegg		Revidiert: 05.11.2024 Gezeichnet: dps
PLANUNGSPHASE: BAUGESUCH Dachgeschoss		Massstab: 1:100 Phasengrösse: 84 / 60

PLANLEGENDEN:		
	Neu	Kote bestehend
	Abbruch	Kote neu
	Bestehend	

UNTERSCHRIFTEN:	
Der Bauherr
Der Grundeigentümer
Der Architekt

Koten (Meereshöhe):
 ± 0.00 = 754.85 müM

