


# 1. Obergeschoss

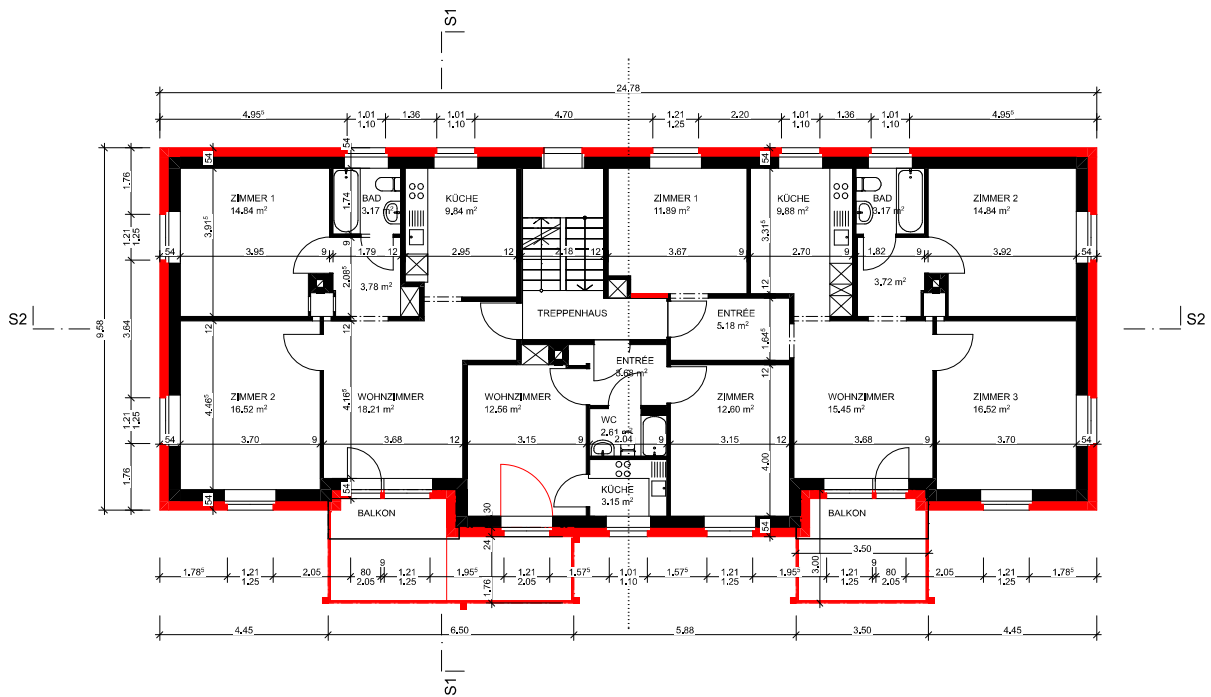

BAUPROJEKT <b>MFH</b> Steinhofstrasse 67, Burgdorf		AUFTRAGGEBER <b>Tschannen Immobilien AG</b> Bühlen 43 Emmental, 3703 Aeschi b. Spiez		PLANVERFASSER <b>Architekturbüro Evelina Lüthi</b> Statthalterstrasse 42, 3018 Bern		
PLANNUMMER 3	PLANTITEL 1. Obergeschoss	MASSSTAB 1:100	PLANGROSSE Format: A3	GEZEICHNET F. Steiner	DATUM 28.01.2023	REVIDIERT 20.02.2023

BAUGESUCH
UNTERSCHRIFT: <b>Bauherr</b>
UNTERSCHRIFT: <b>Architektin</b>

LEGENDE
<span style="display: inline-block; width: 10px; height: 10px; background-color: black; border: 1px solid black;"></span> SCHWARZ = BESTEHEND
<span style="display: inline-block; width: 10px; height: 10px; background-color: yellow; border: 1px solid black;"></span> GELB = ABRUCH
<span style="display: inline-block; width: 10px; height: 10px; background-color: red; border: 1px solid black;"></span> ROT = NEUBAU