


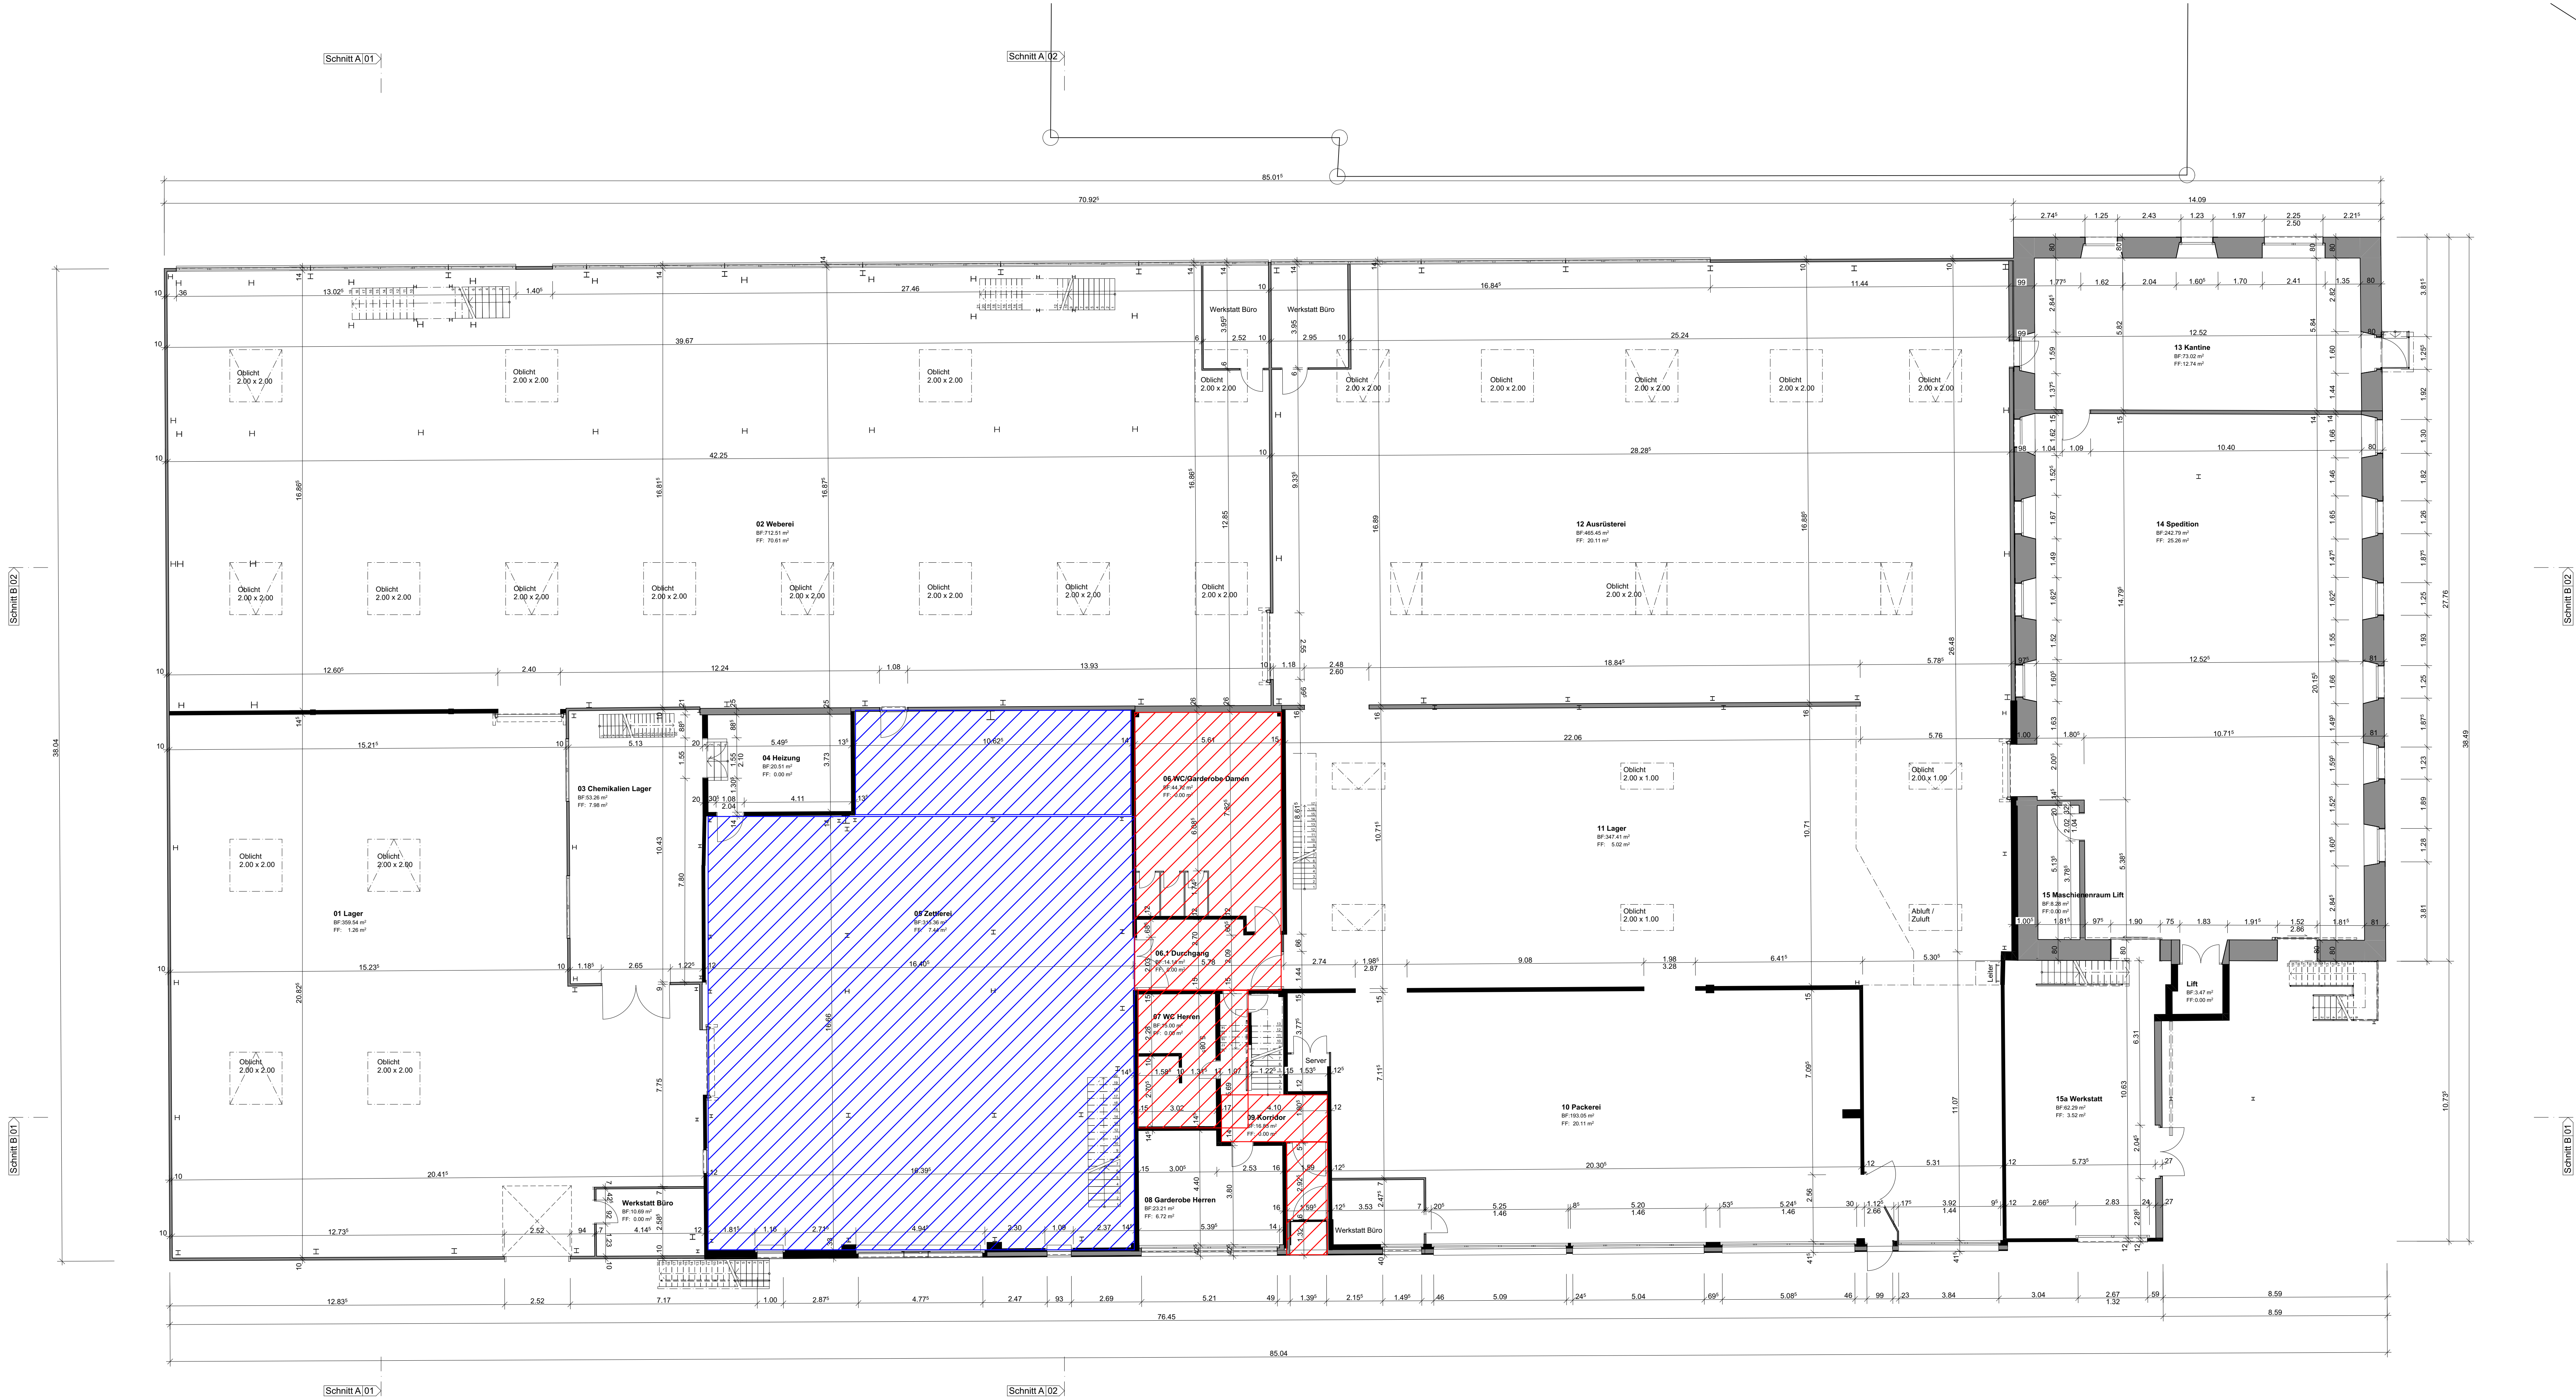

Koten (Meersöhe) ± 0.00 = 413.00 m.ü.M			
BAUVORHABEN: Bestandesaufnahmen Egasse 4, 4852 Rothrist			
AUFTRAGGEBER: Wernli AG Egasse 4, 4852 Rothrist		PROJEKTNUMMER: 24-27	
PLANVERFASSTER: Bhend Architektur AG Zofingerstrasse 43, 4665 Oftringen		GEZEICHNET:	
PLANKNIPSPIRE: Vorprojekt		ERSTELLT AM: 29.09.2025	
PLANKNIPSPIRE: 2.101		PUBLIZIERT AM: 01.10.2025	
PLANKNIPSPIRE: Erdgeschoss		MASSSTAB: 1:100	
		PLANKNIPSPIRE: 126/60	