


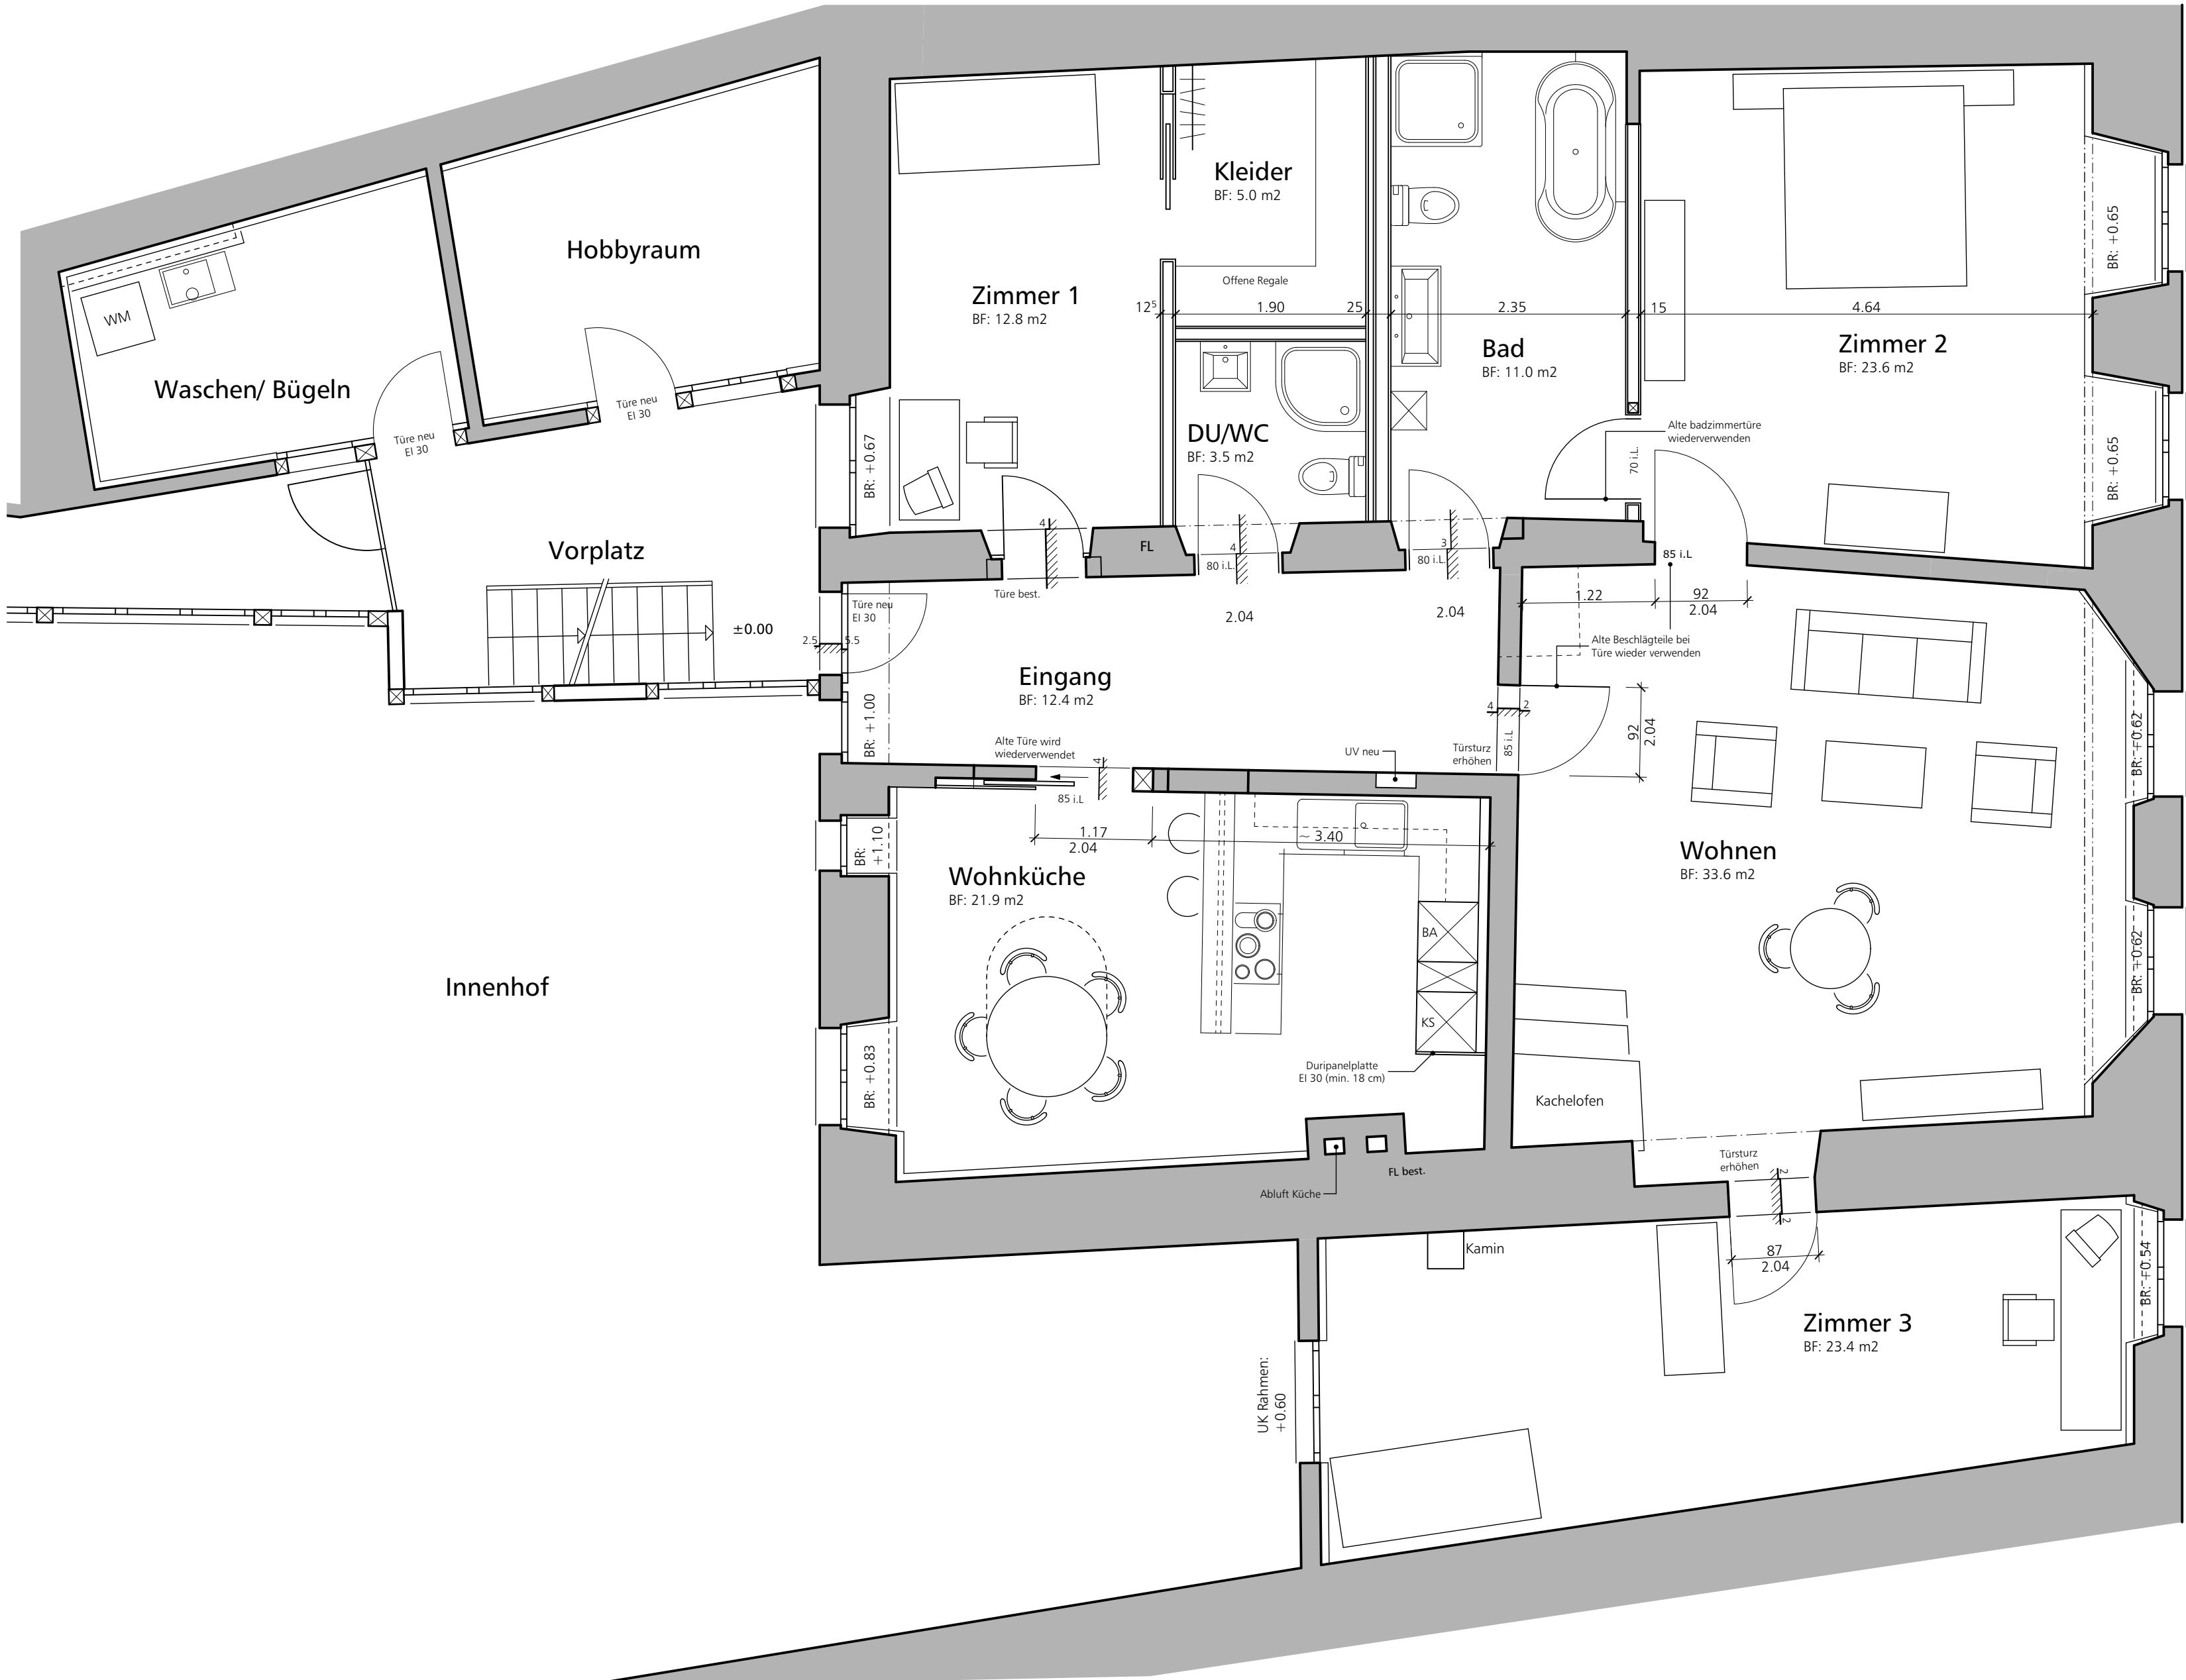

WOHNUNG
VORERHAUS
1. OG

GISELA AESCHBACH, FREDY DIENER HAUPTSTRASSE 21 5330 BAD ZURZACH
MESSEHAUS BLUME 5330 BAD ZURZACH

GR	DAT	REV
84 / 40	13.09.19	20.10.20

1. OBERGESCHOSS 1:50

517.02