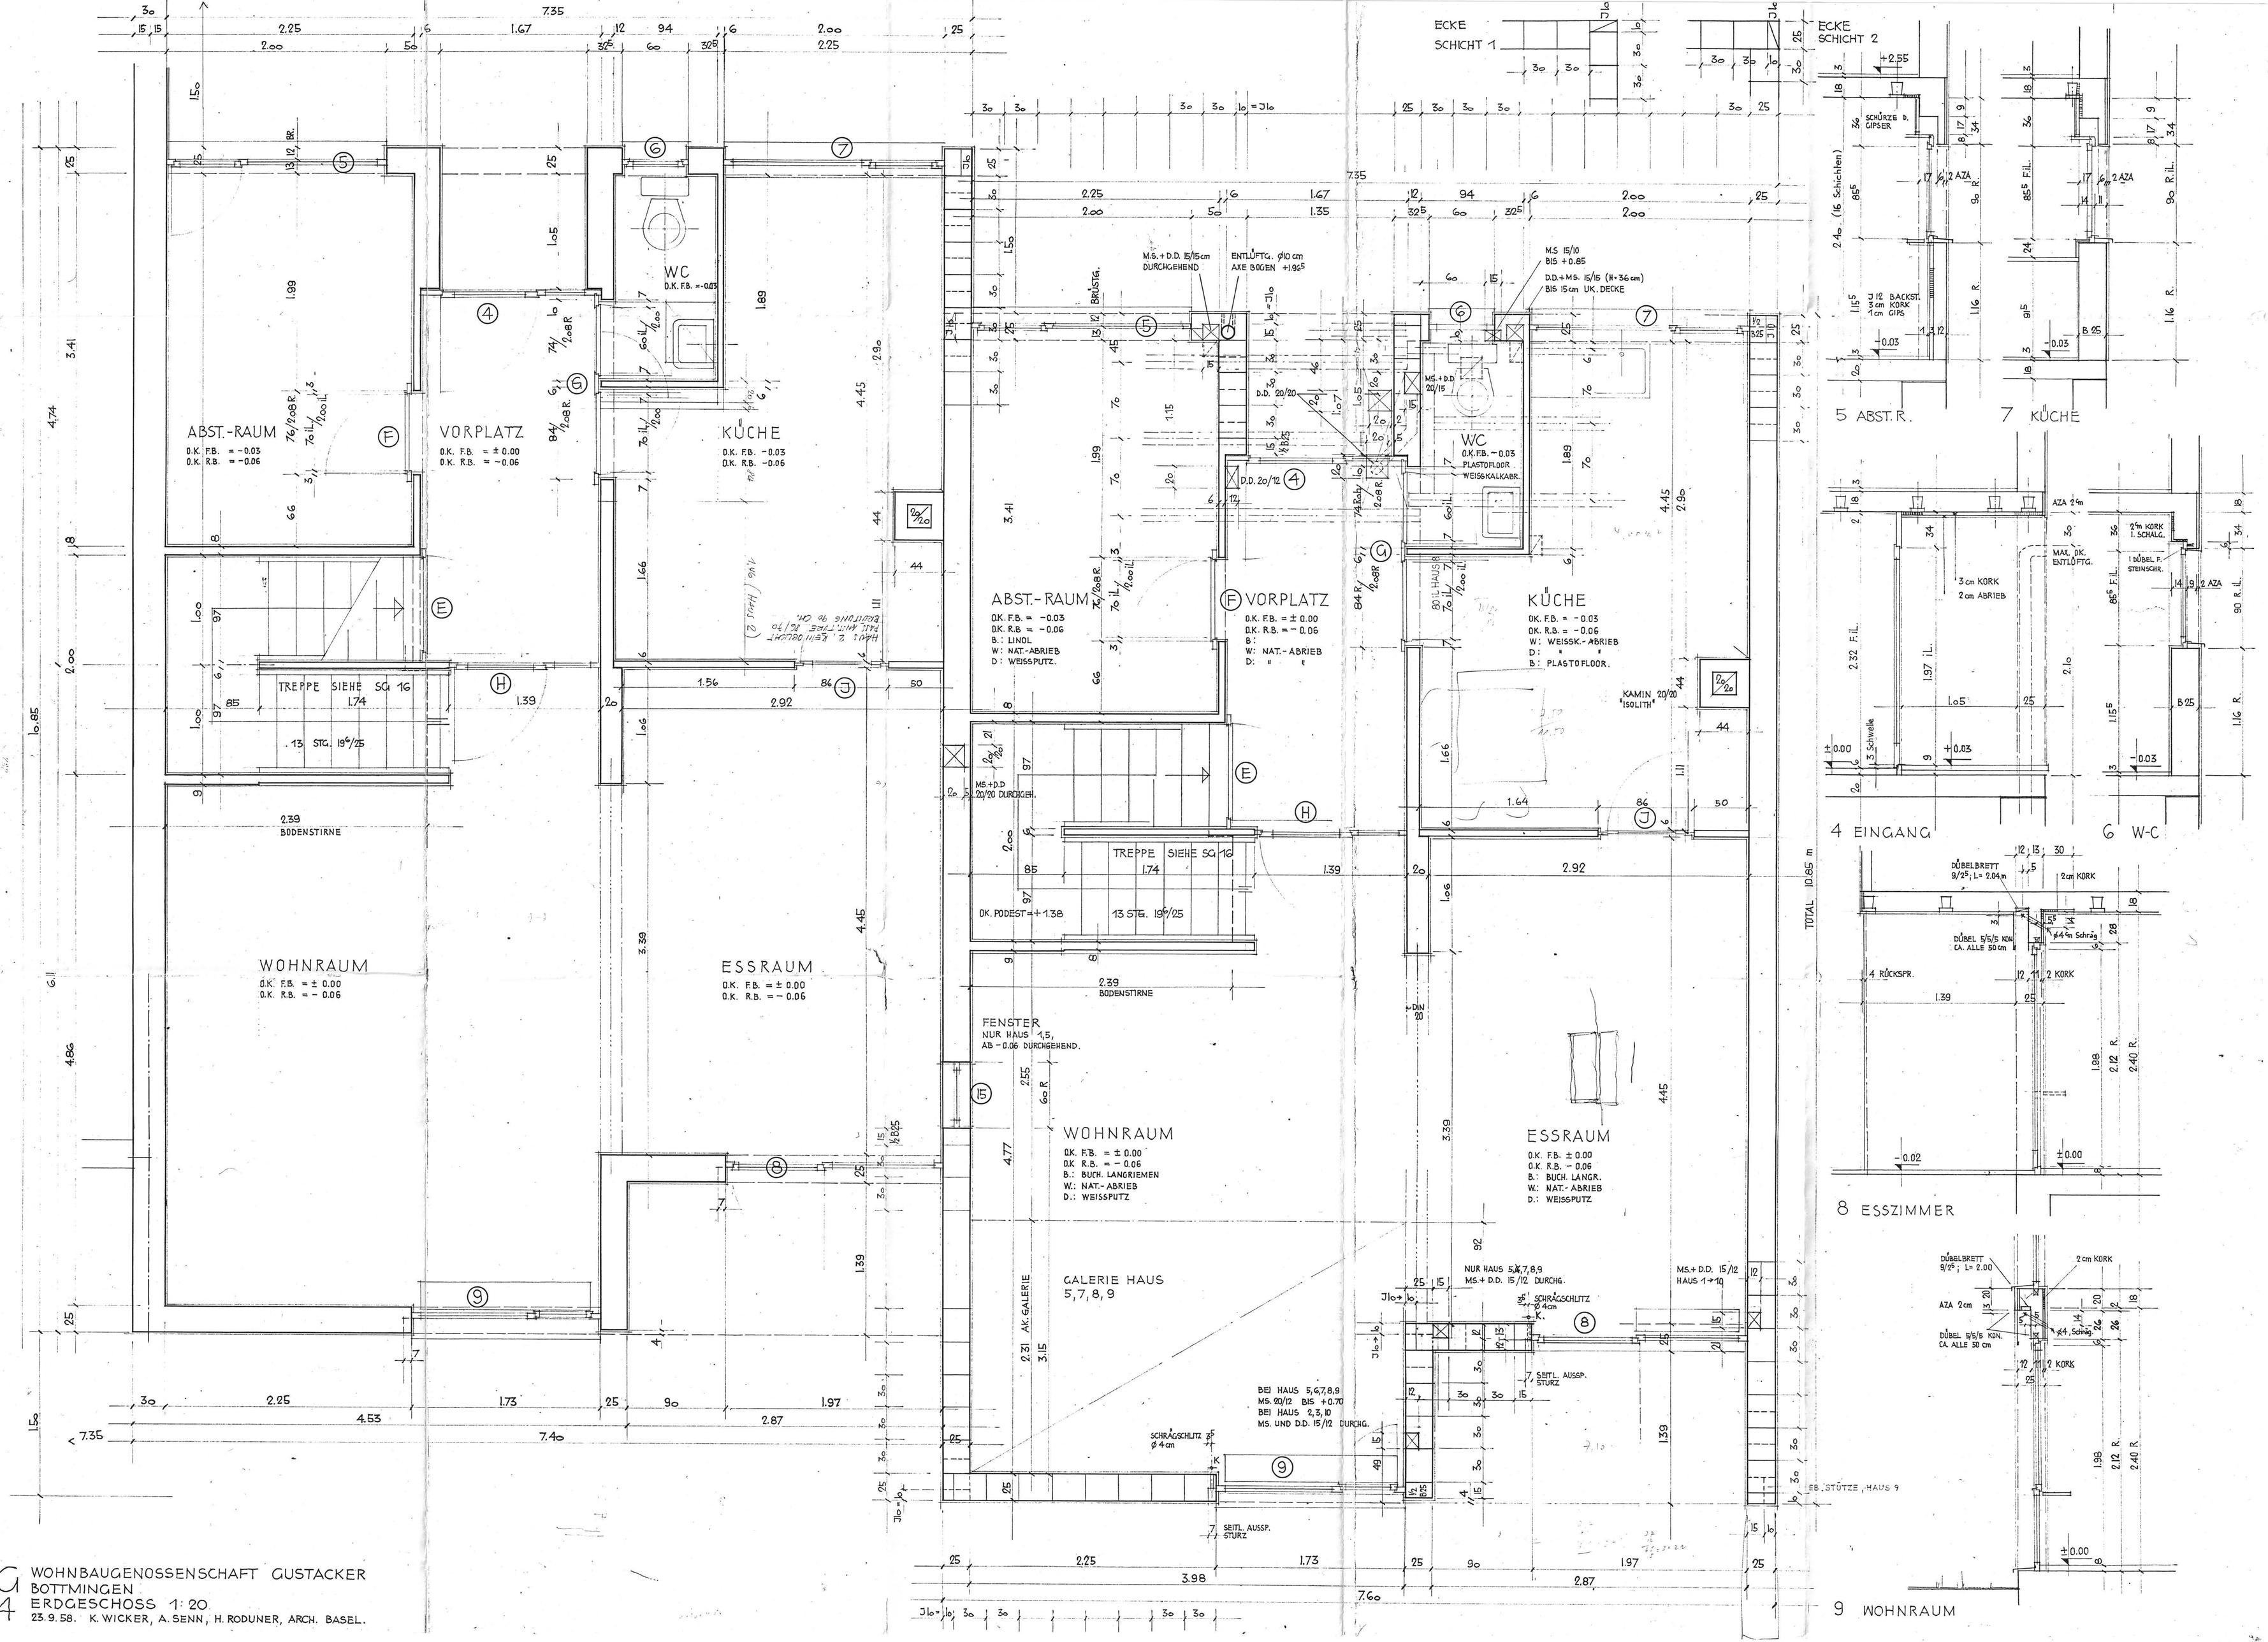

SG 14 WOHNBAUGENOSSENSCHAFT GUSTACKER
BOTTMINGEN
ERDGESCHOSS 1:20
23.9.58. K. WICKER, A. SENN, H. RODUNER, ARCH. BASEL.