



- Boden- und Installationsfläche**
- Fläche Installationsplatz 16m2
 - Rückbau Öltank Abtrag ca. 3m3 > Auffüllung
 - Anpassung Zugänge / Velo-PP Abtrag ca. 3m3 > neu Rasengittersteine

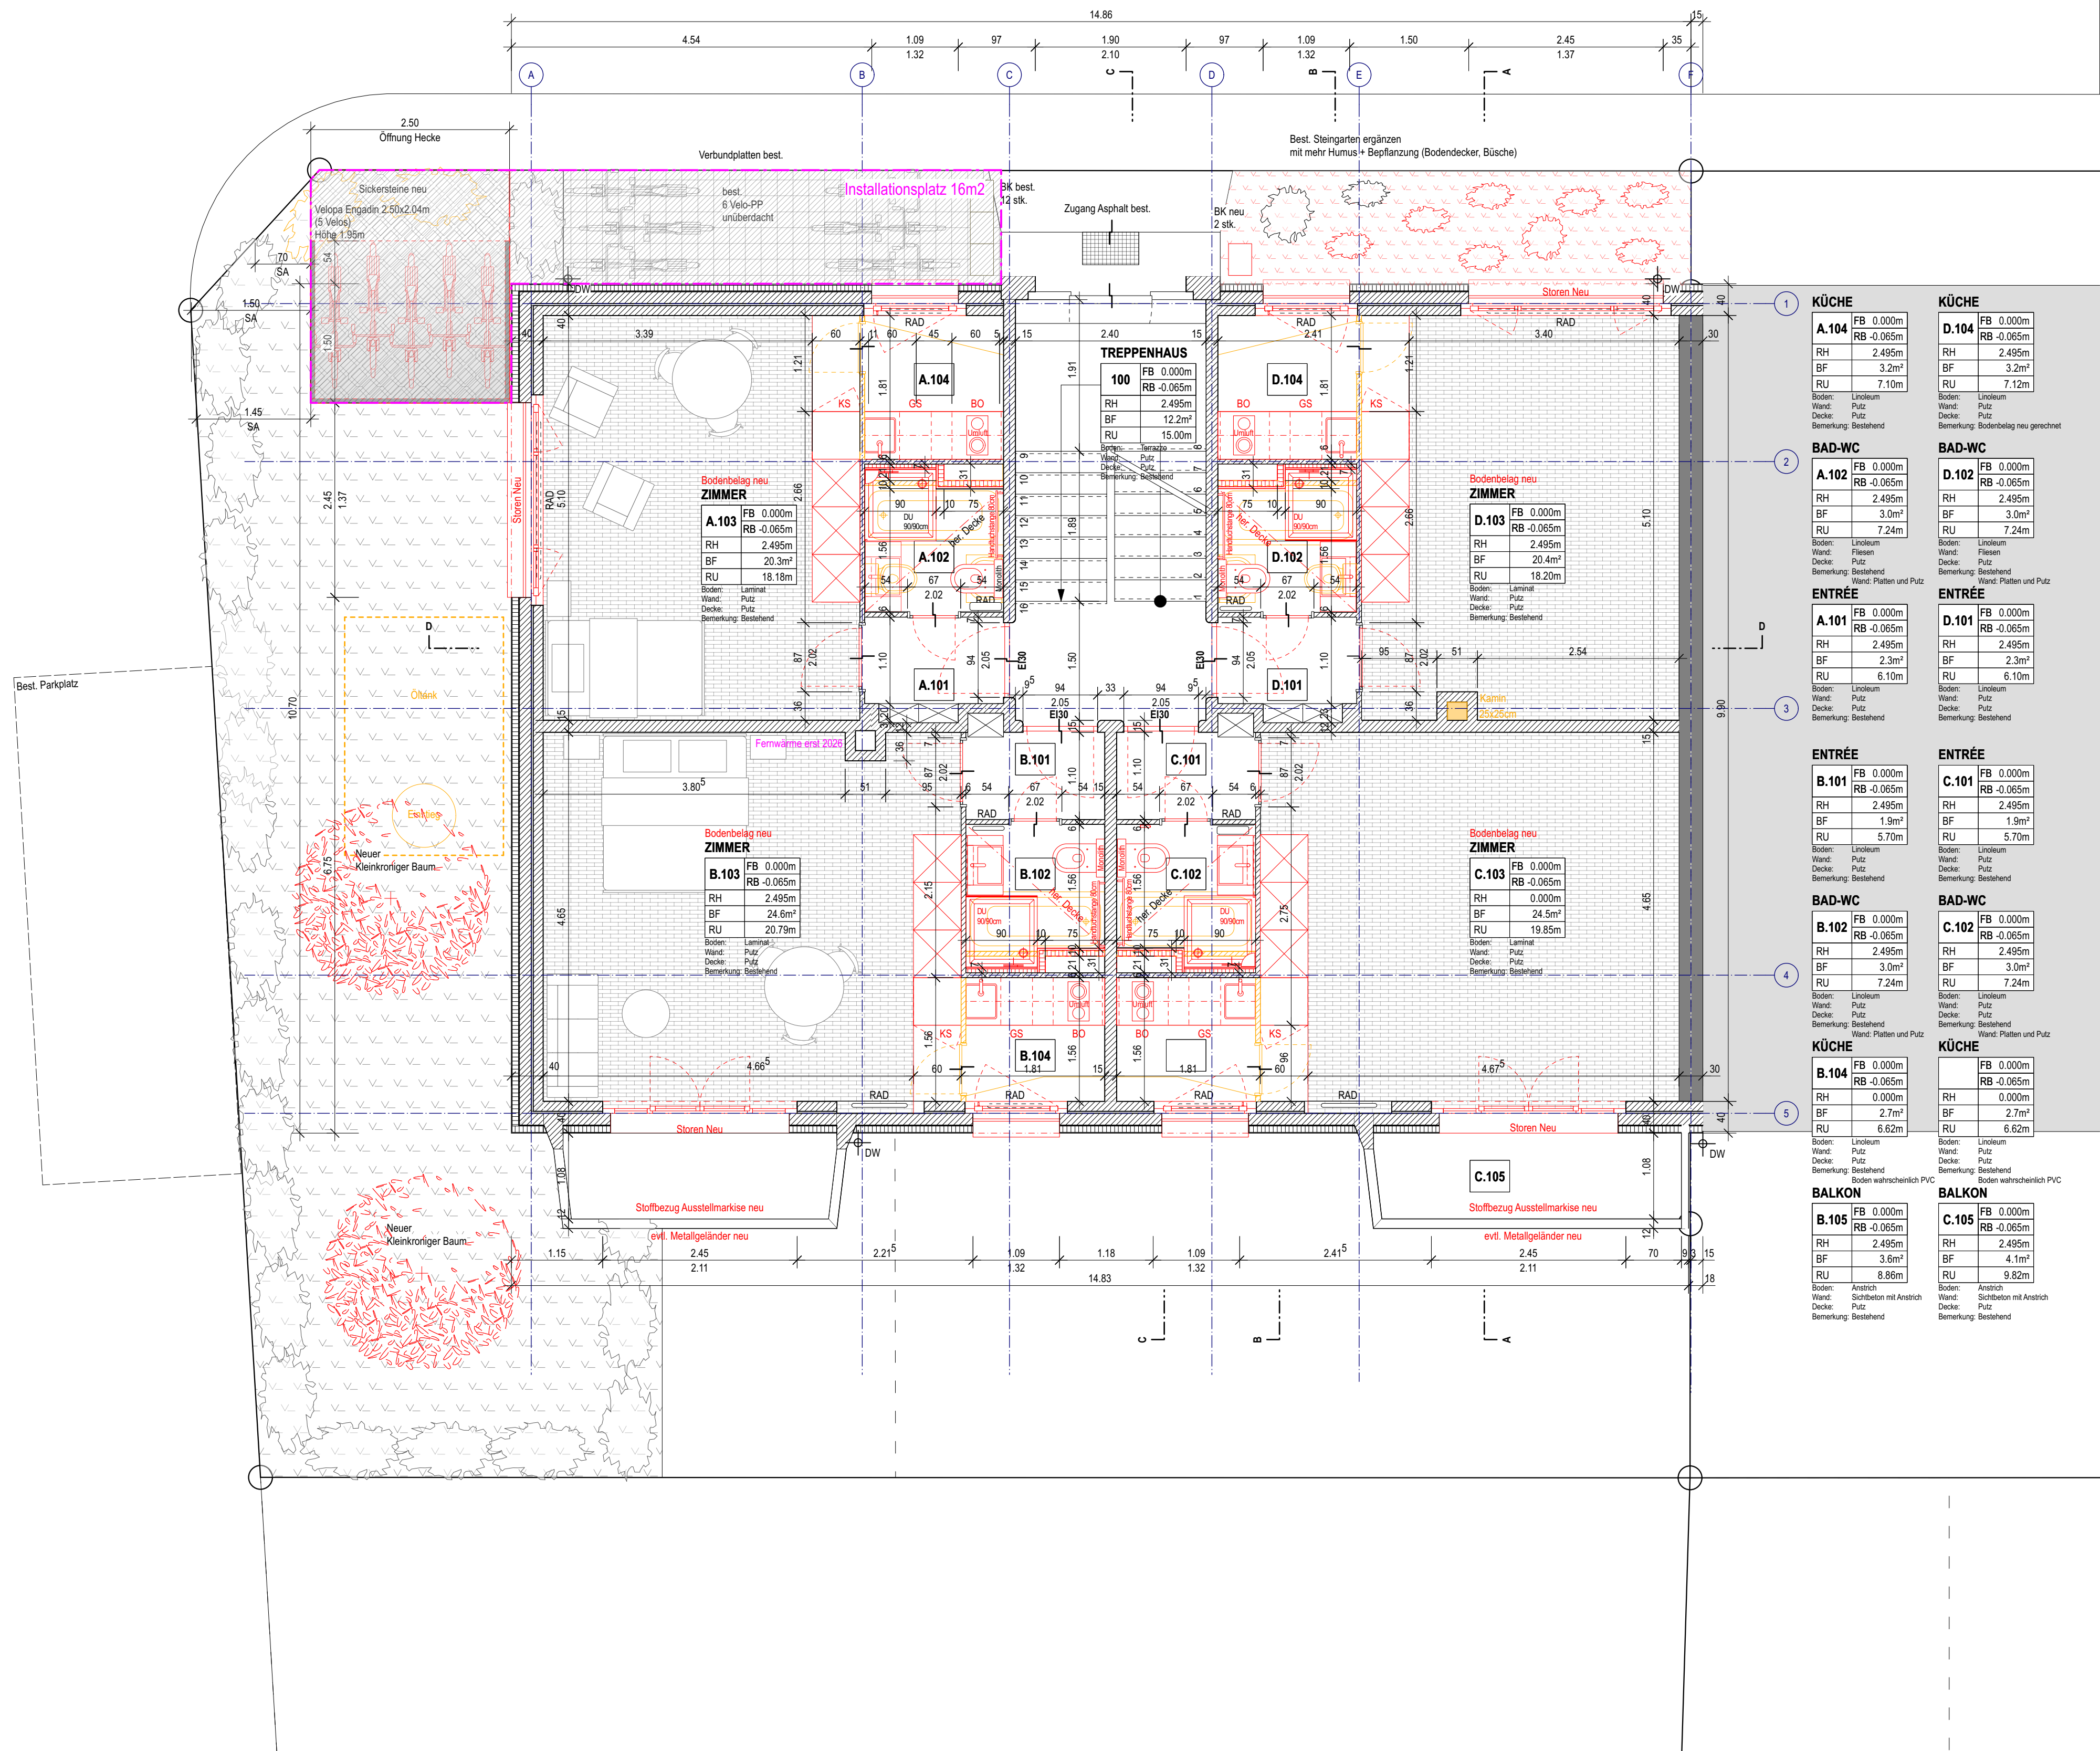

Materialien		Legende			
	Beton	A	Auftritt	NA	Nolastlag
	Betonblech	BA	Bodenablauf	NOT	Notüberlauf
	Backstein Tragend	BS	Bodenbelauf	OK BR R	Ok Brüstung Roh
	Backstein nicht tragend	BH	Bestehend	OK BR F	Ok Brüstung Fertig
	Calmostein tragend	BRR	Bodenfläche	OK SW F	Ok Schwelle Fertig
	Kalksandstein tragend	BSF	Brüstung Roh	PO	Panzerdeckel
	Kalksandstein nicht tragend	BSW	Brüstung Fertig	PT	Panzerfuge
	Zementstein tragend	BST	Betonschwelle	PV	Plattenverschraubt
	Zementstein nicht tragend	DA	Betonsturz	RAF	Raffamellen
	Naturstein	DK	Dampfabzug	RAD	Radiator
	Perimeter- / Trittschalldämmung	DW	Drehkugellager	RSSW	Riffblechschwelle
	Leichtbauwand	ES	Dachwasser	RH	Raumhöhe
	Unterlagsboden	FF	Dachwasserschacht	STR	Sturz Roh
	Holz	FR	Einlaufschart	STF	Sturz Fertig
	Holzwerkstoff	FLP	Dämmung	SWR	Schwelle Roh
	Wassersperre	GEF	Fluchthöhe	SWF	Schwelle Fertig
	Dampfbrücke	GF	Feuerlöschposten	ST	Stiege
	Backstein neu	GS	Gefälle	STST	Stahlschürze
	Dämmung neu	HT	Gipskartonplatte	SMA	Senkrechtmarkise
	...	HT	Gipskartonplatte	TC	Trocken-WC
	...	HT	Gipskartonplatte	TS	Türschliesser
	...	HT	Gipskartonplatte	UEV	Überdruckventil
	...	HT	Gipskartonplatte	UK ST R	UK Sturz Roh
	...	HT	Gipskartonplatte	UK ST F	UK Sturz Fertig
	...	HT	Gipskartonplatte	UK D	UK Decke
	...	HT	Gipskartonplatte	VA	Ventil-Aggregat
	...	HT	Gipskartonplatte	VS	Vertikalschieber
	...	HT	Gipskartonplatte	VST	Verdunkelungsstoren
	...	HT	Gipskartonplatte	WM	Waschmaschine
	...	HT	Gipskartonplatte	ZFB	Zementfensterbank
	...	HT	Gipskartonplatte	ZSW	Zementschwelle

Raumstempel	Detailbezeichnung	Schnittbezeichnung
ZIMMER Raumnummer: A.103 Raumhöhe: RH Bodenfläche: BF Raumumfang: RU Boden: Bodenbelag Wand: Wandbelag Decke: Deckenbekleidung Bem.: Bemerkungen	B Detailbezeichnung und Plannummer	A Schnittbezeichnung

Fachplaner		Adresse		Tel		Fax	
Bauingenieur	Firma	Adresse		031 000 00 00		031 000 00 01	
Elektroingenieur	Firma	Adresse		031 000 00 00		031 000 00 01	
HLKS Ingenieur	Firma	Adresse		031 000 00 00		031 000 00 01	
Landschaftsarchitekt	Firma	Adresse		031 000 00 00		031 000 00 01	
Bauleitung	Firma	Adresse		031 000 00 00		031 000 00 01	

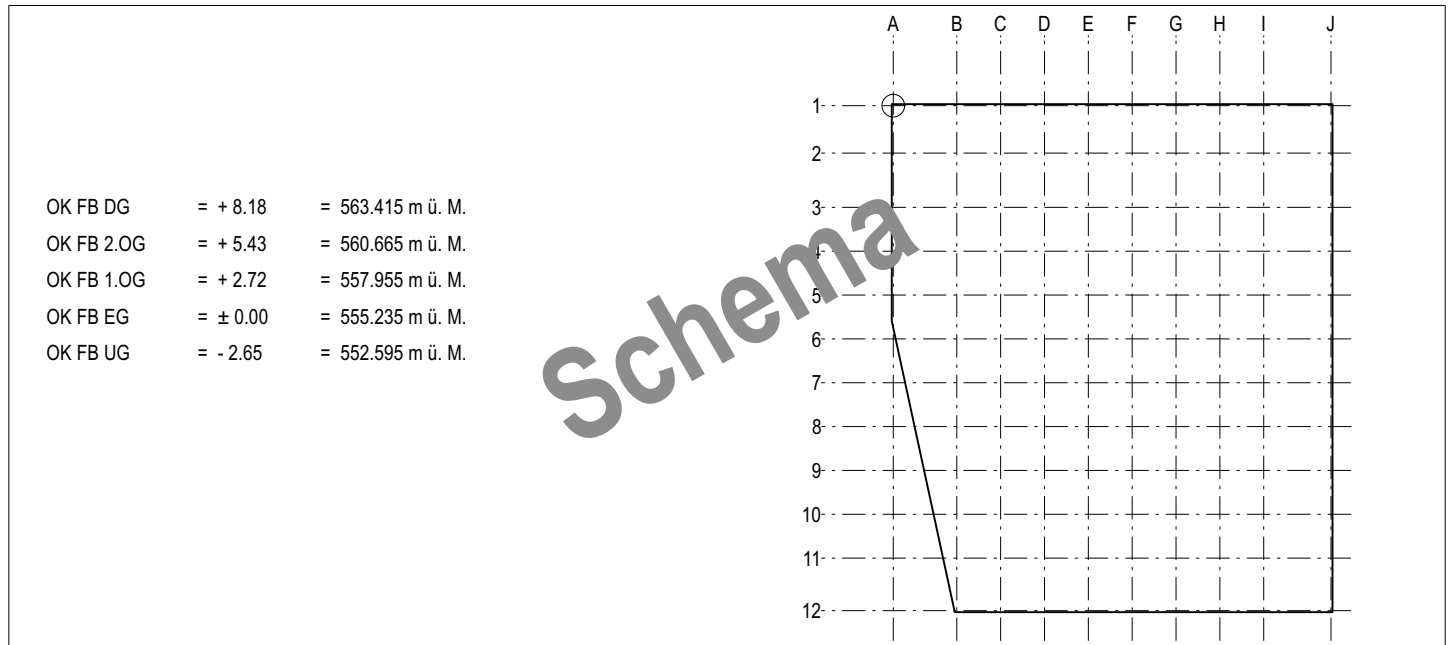

Index	Datum	Änderungen
A	07.02.25	
B	12.02.25	
C	19.02.25	
D	26.02.25	
E	27.02.25	
F	04.03.25	
G	21.03.25	
H	25.03.25	
I	21.05.25	

Masse
Alle Masse sind Rohmasse und vom Unternehmer am Bau zu kontrollieren. Allfällige Unstimmigkeiten sind zu melden und mit der Bauleitung zu bereinigen.
Bei Versäumnis trägt der Unternehmer nachteilige Folgen selbst.
Raumhöhen sind ab fertig Boden bis UK rohem Sturz. Brüstungshöhen gelten ab OK fertig Boden bis OK fertig Fensterbank.
Fensterhöhen gelten ab OK fertig Bank bis UK rohem Sturz. Brüstungshöhen gelten ab OK fertig Boden bis OK fertig Fensterbank.
Türhöhen gelten ab fertig höher gelegenen Boden, respektiv OK fertig Schwelle bis UK rohem Sturz.

Massstab

Umbau MFH Buchenweg
Jenner Stiftung
Bahnhofplatz 2
3001 Bern

Buchenweg 24, 3012 Bern