


Scheibenstrasse 29  
1. Untergeschoss

Scheibenstrasse 27  
1. Untergeschoss

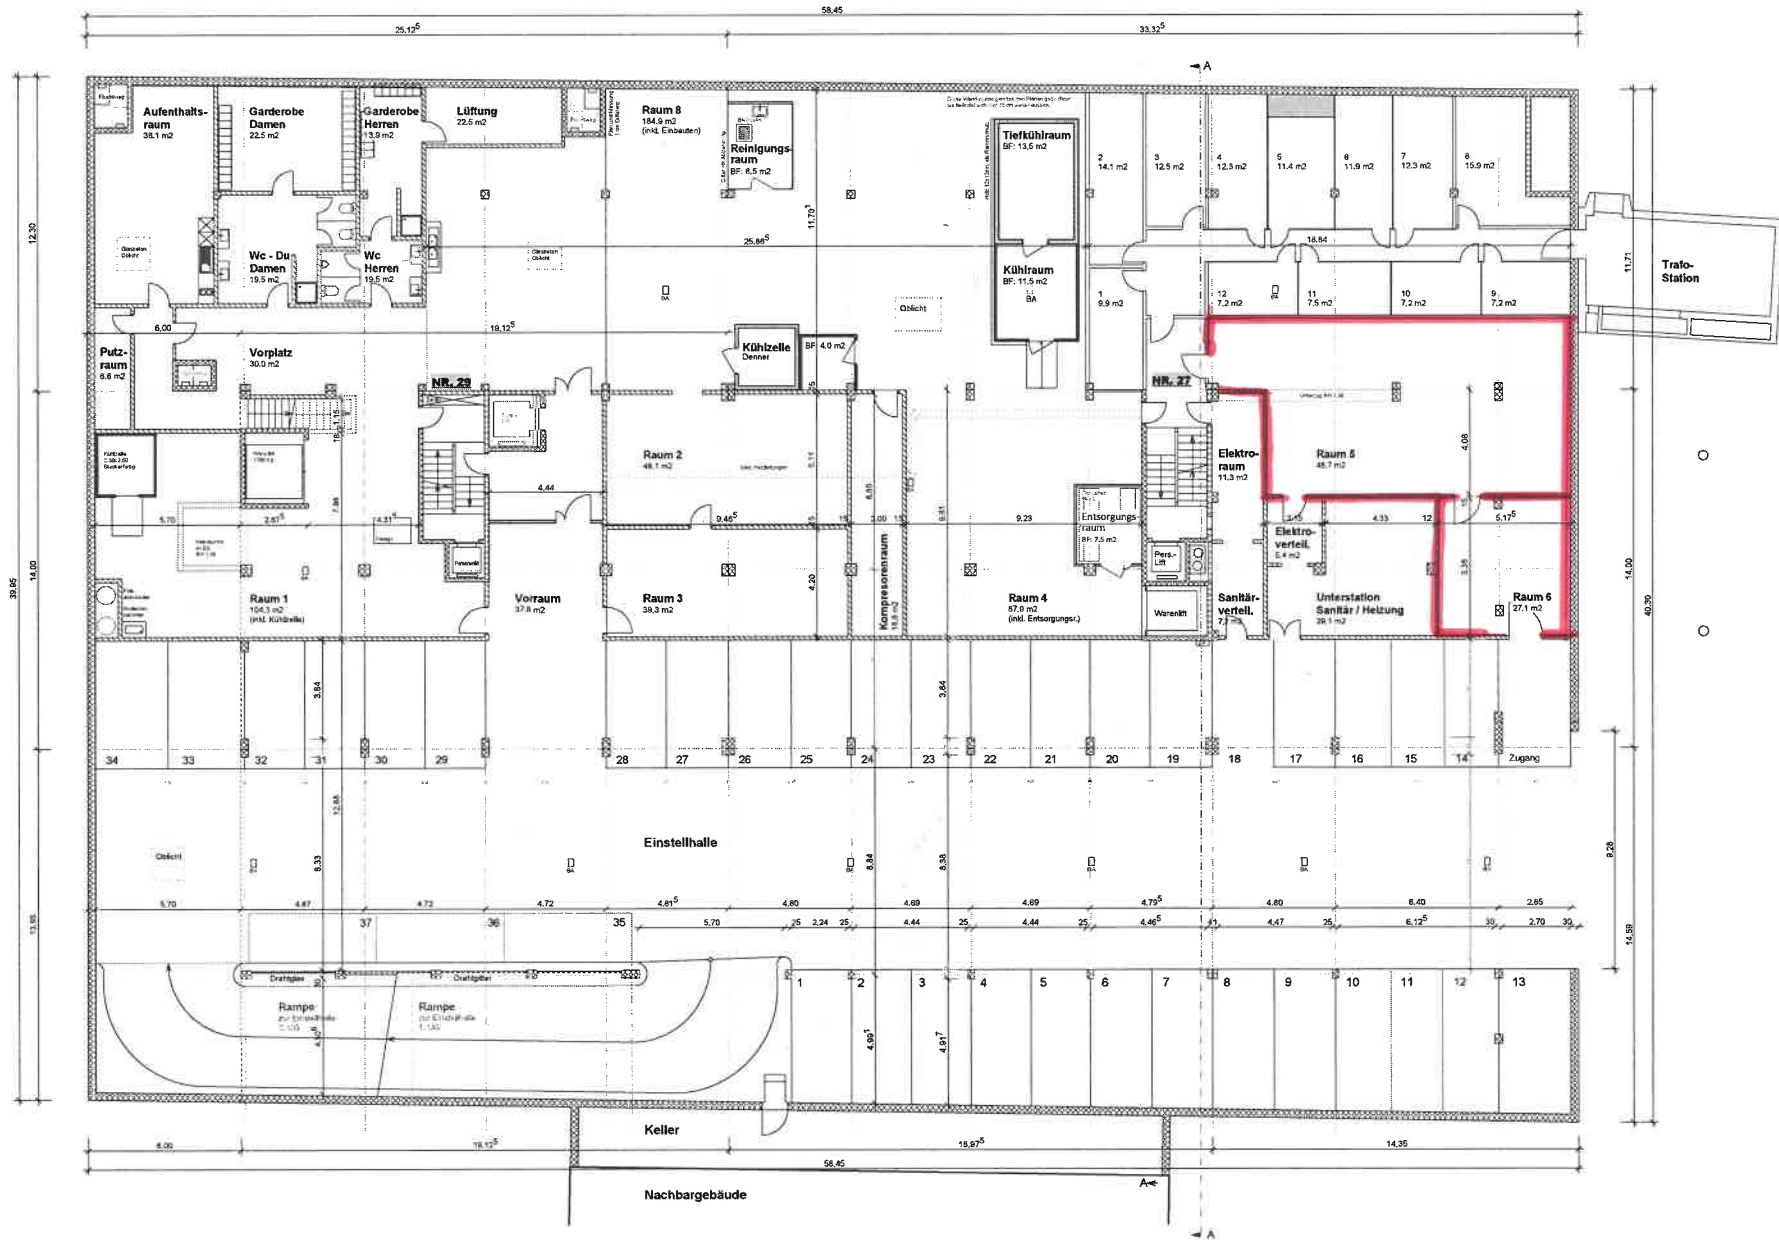


 1. Untergeschoss  
 Scheibenstrasse 27-29  
