

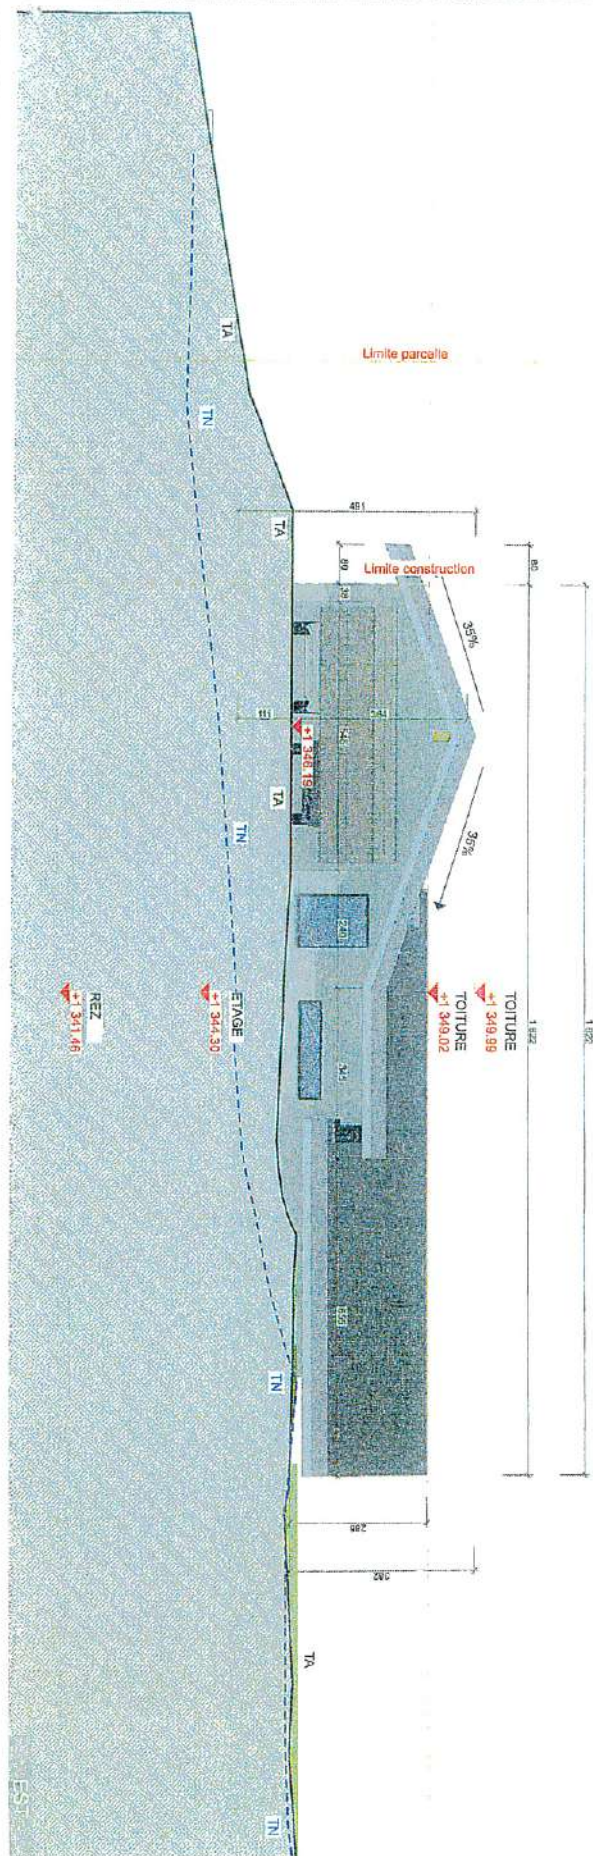


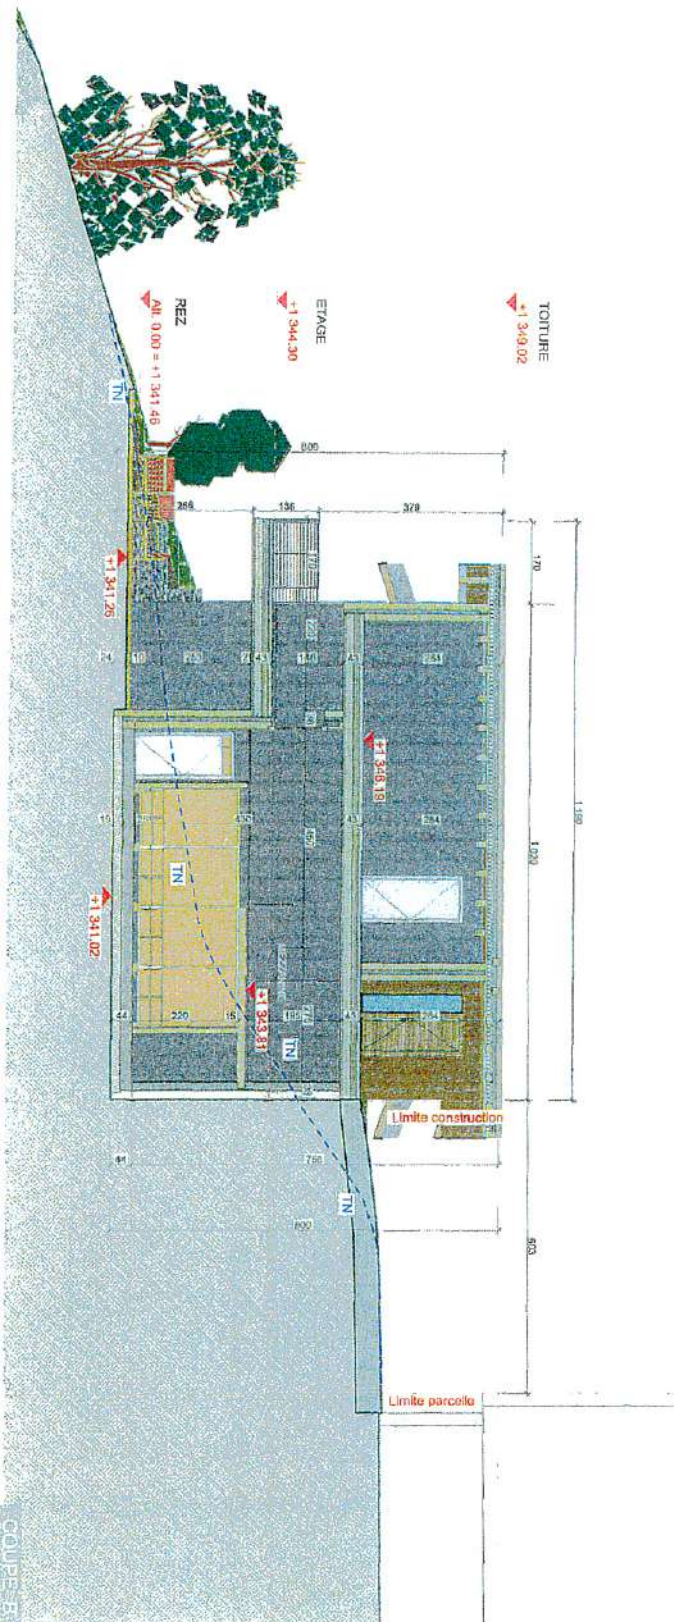

PLANS D'ENQUETE

FACADES EST_OUEST


Echelle 1:100
Format A3
Date d'impression 26.03.22

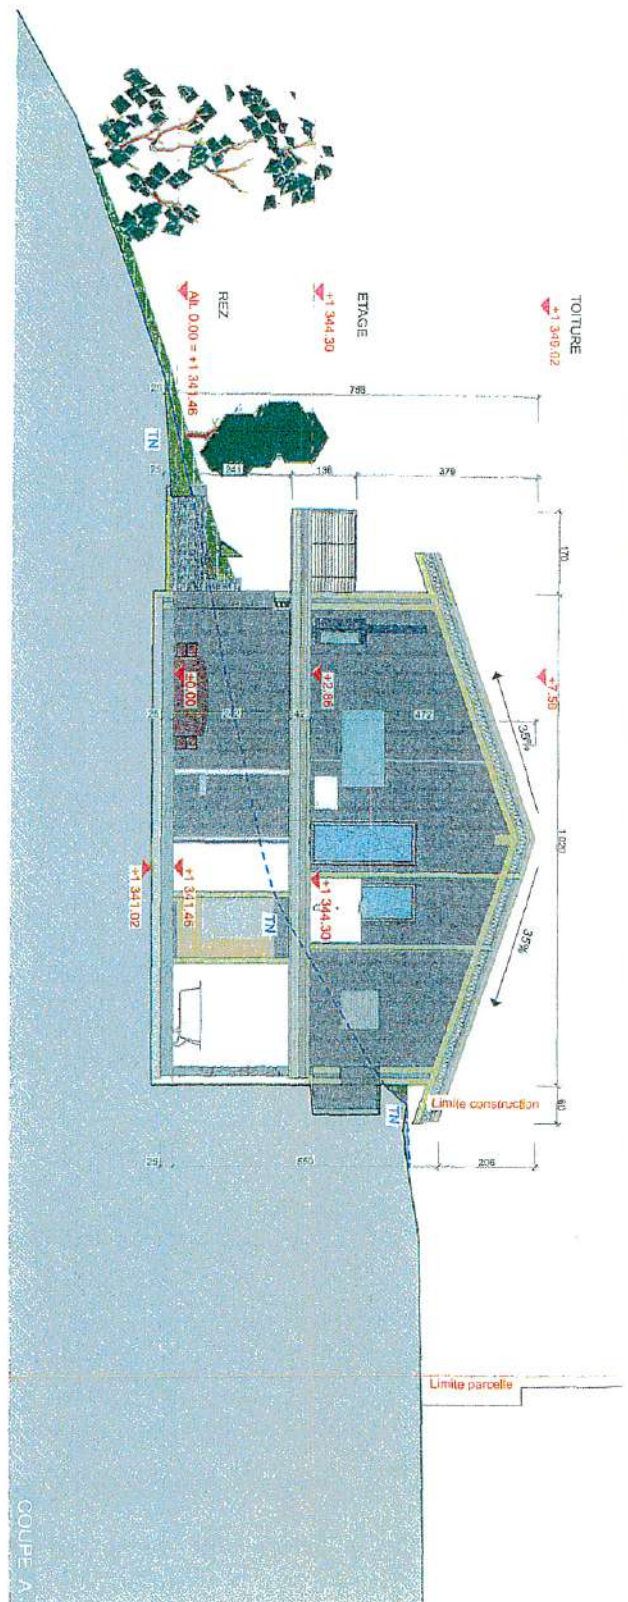

PLANS D'ENQUETE

COUPES A et B

Echelle 1:100
Format A3
Date d'impression 28.03.22

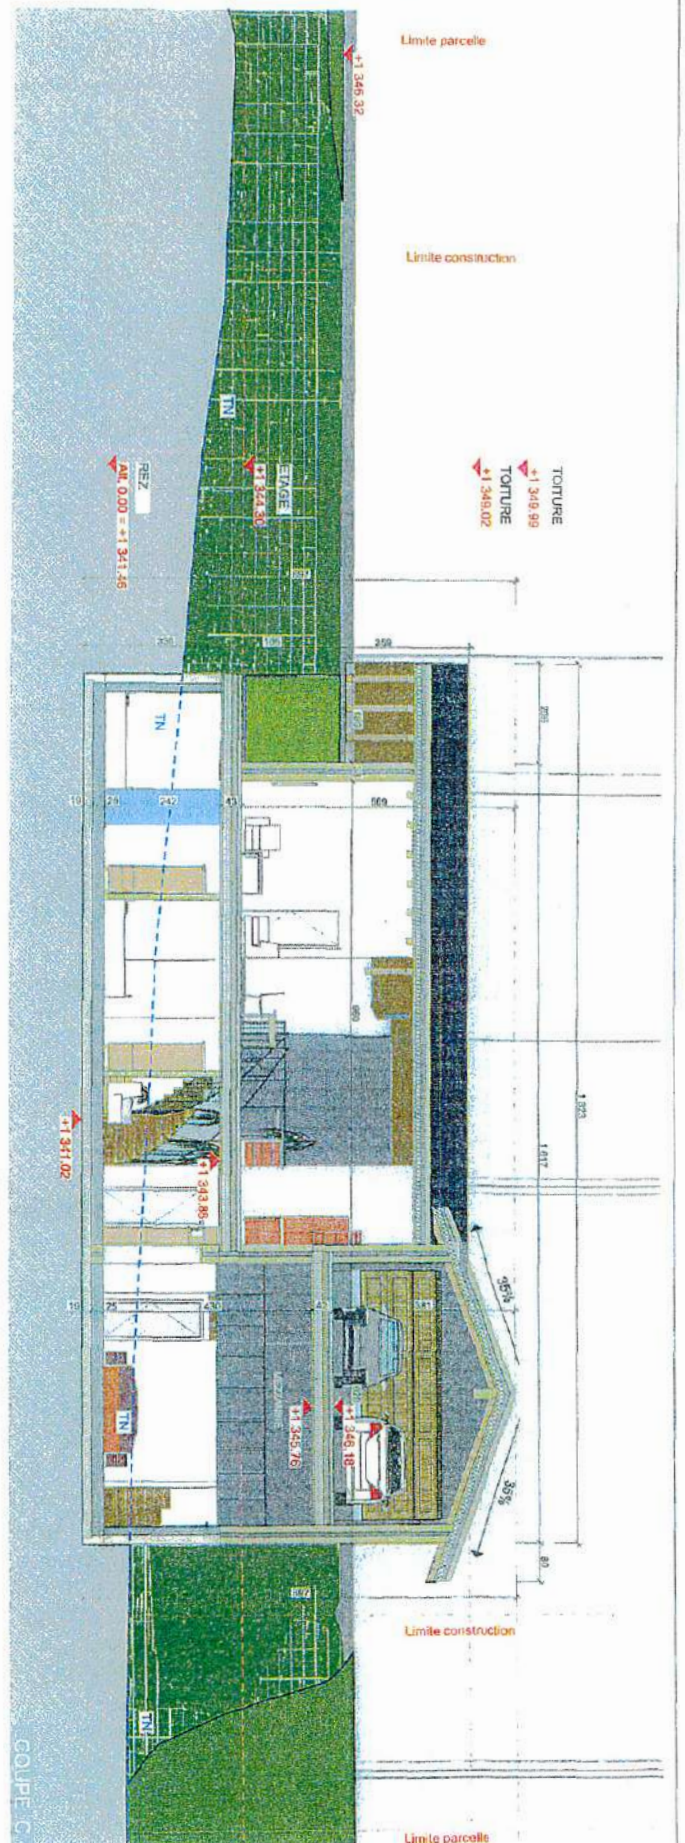


PLANS D'ENQUETE

COUPES C et E

Echelle 1:100
Format A3
Date d'impression 28.03.22



COUPE D

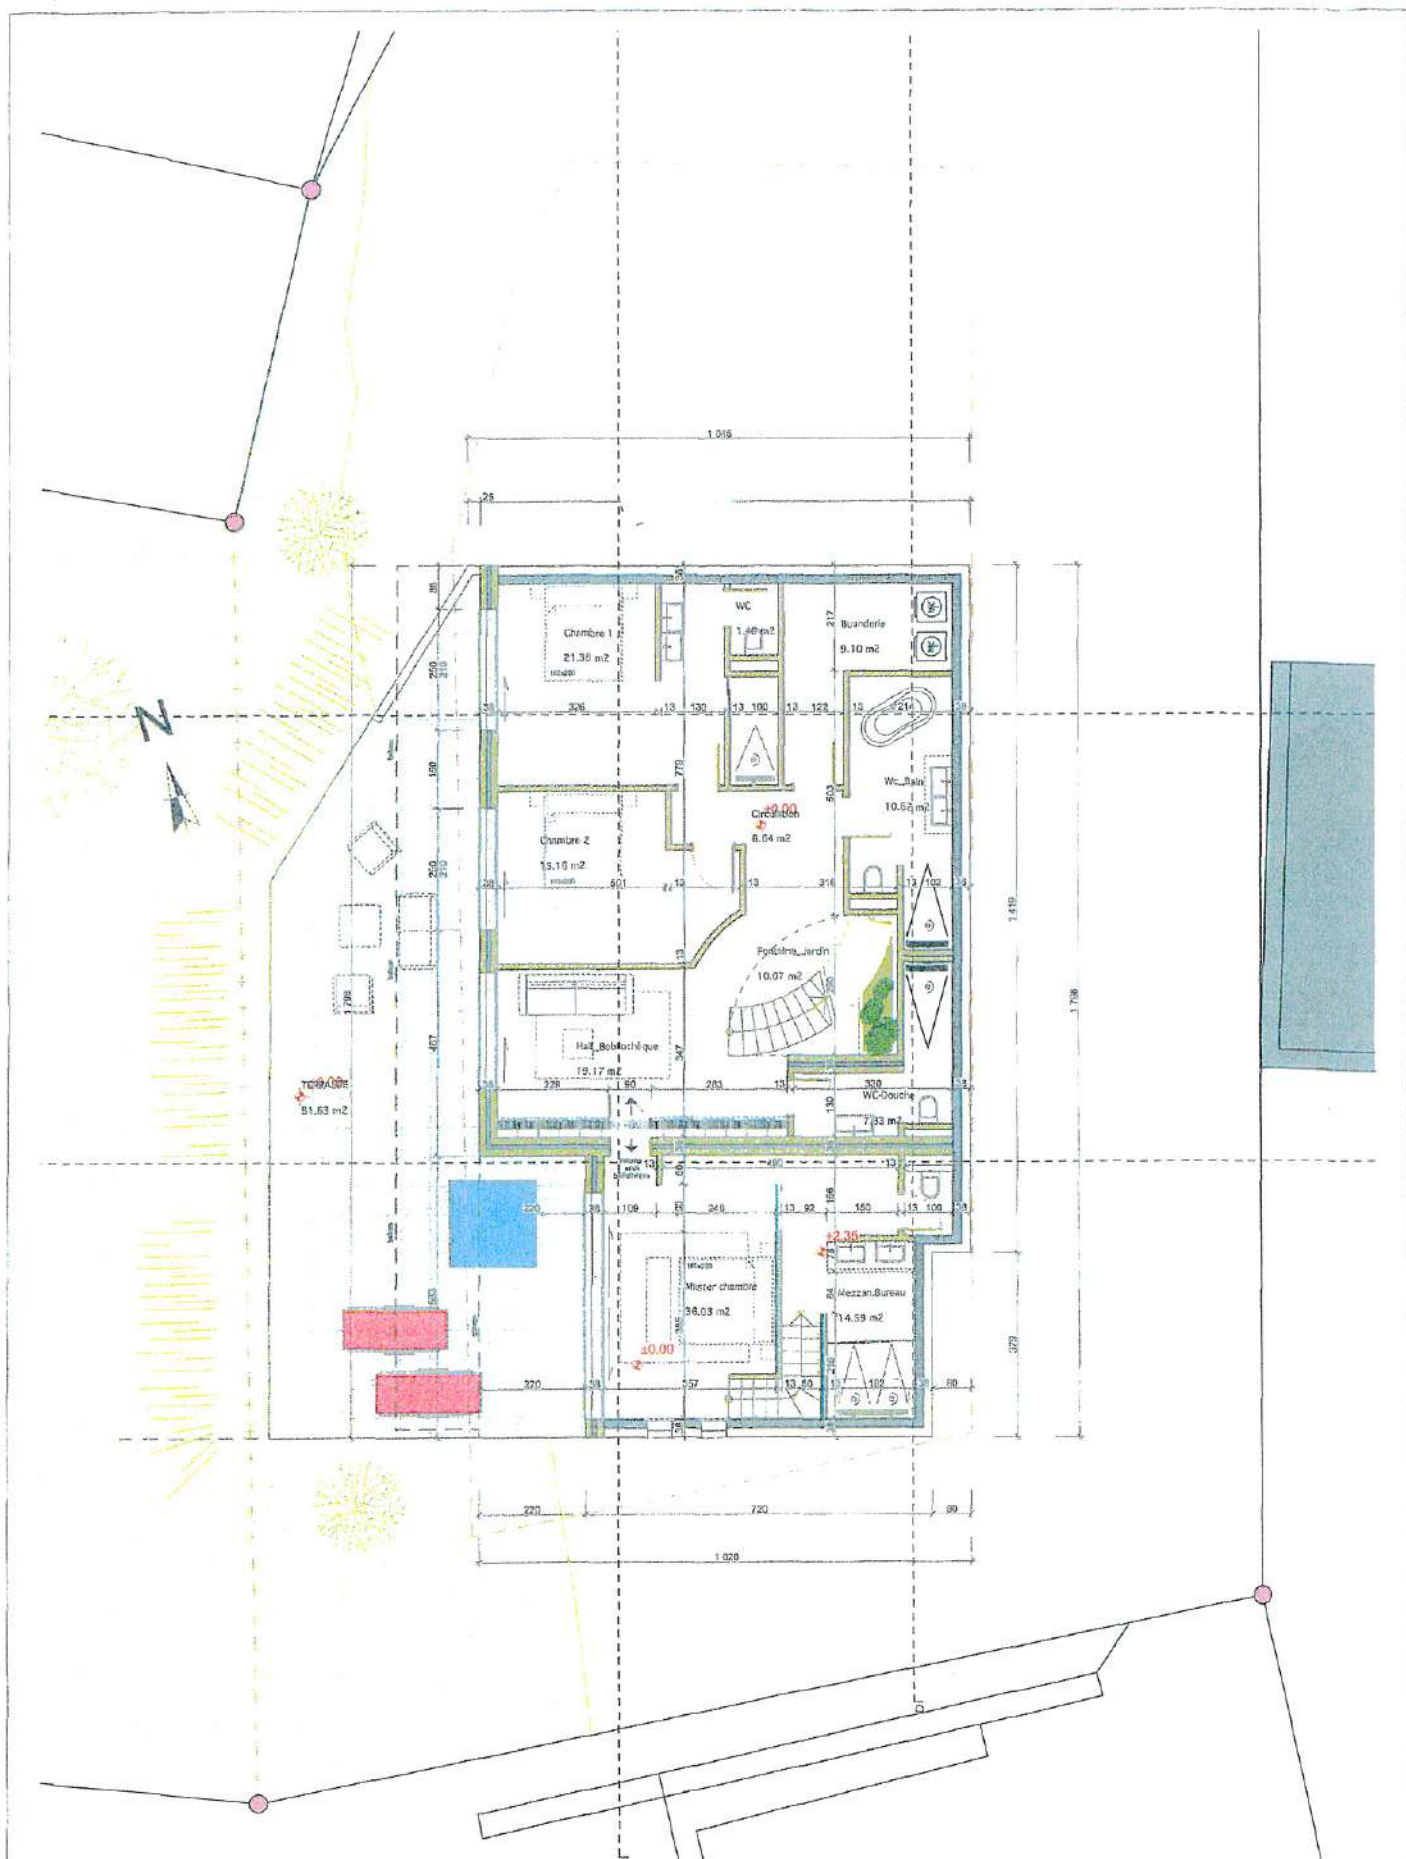


PLANS D'ENQUETE

REZ INFERIEUR

Echelle 1:100
Format A3
Date d'impression 28.03.22

SPBU


CUBE SIA 416

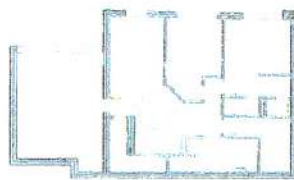


REZ
INFERIEUR




REZ
SUPERIEUR

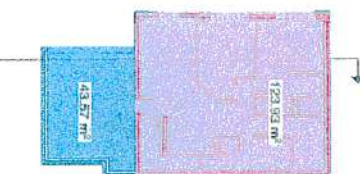

REZ
INFERIEUR

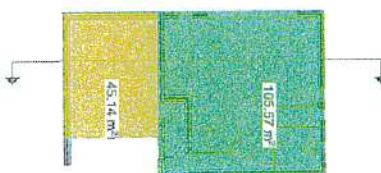

REZ
SUPERIEUR

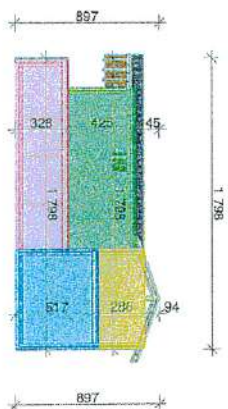

Surface parcelle : 1614.00 m²
Densité IBUS 0.5
Surface disponible : 807.00 m²
Surface utilisée : 318.21 m²
Surface restante disponible : 488.79 m²

REZ 123.93 m² x 3.28 m = 406.49 m³
REZ 43.57 m² x 5.17 m = 226.26 m³
ETAGE 105.57 m² x 4.25 m = 448.67 m³
ETAGE 45.14 m² x 2.86 m = 129.10 m³

TOTAL : 1209.50 m³

PLANS D'ENQUETE

SPBU - CUBE SIA

Echelle 1:300
Format A3
Date d'impression 28.03.22



PLANS D'ENQUETE

AMENAGEMENT

Echelle 1:300
Format A3
Date d'impression 28.03.22