

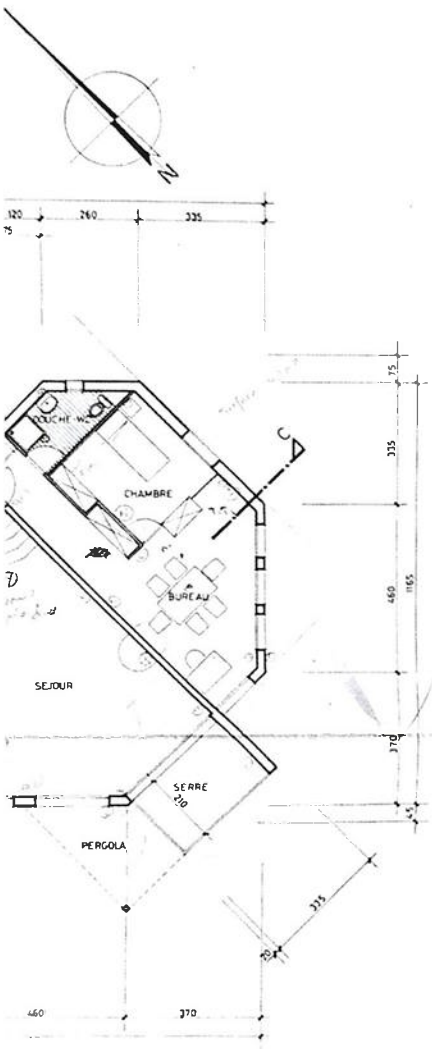


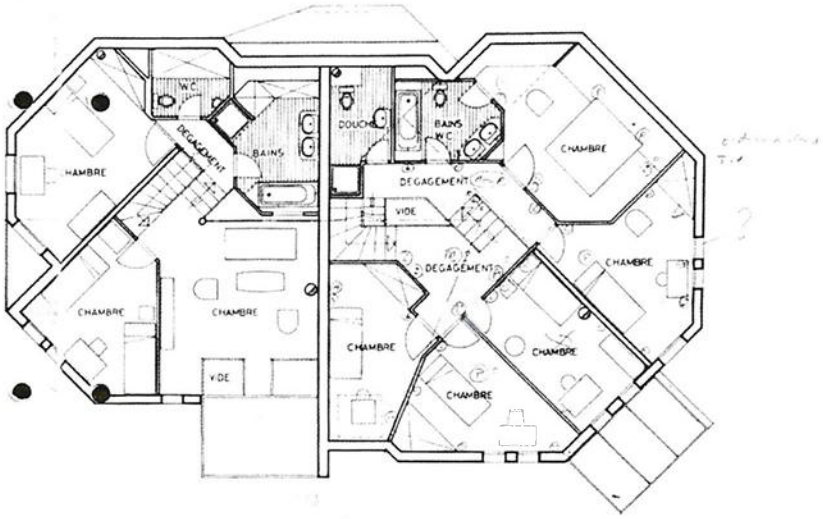

ETAGE

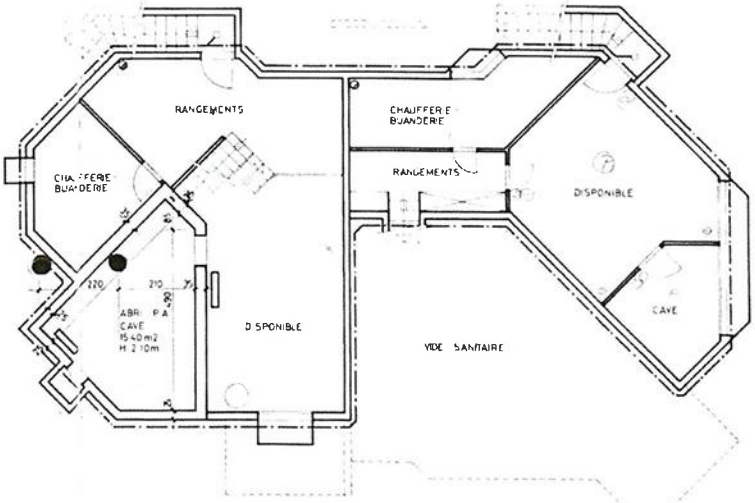


SOUS - SOL

PLAN DU REZ-DE-CHAUSSEE

DATE	06 VIII 86
ECH	1 / 50
DESSIN	J. C.

BUREAU R. + K. HOFMANN CH. DE LA RUEYRE 1008 JOUXTENS TEL 34 32 91

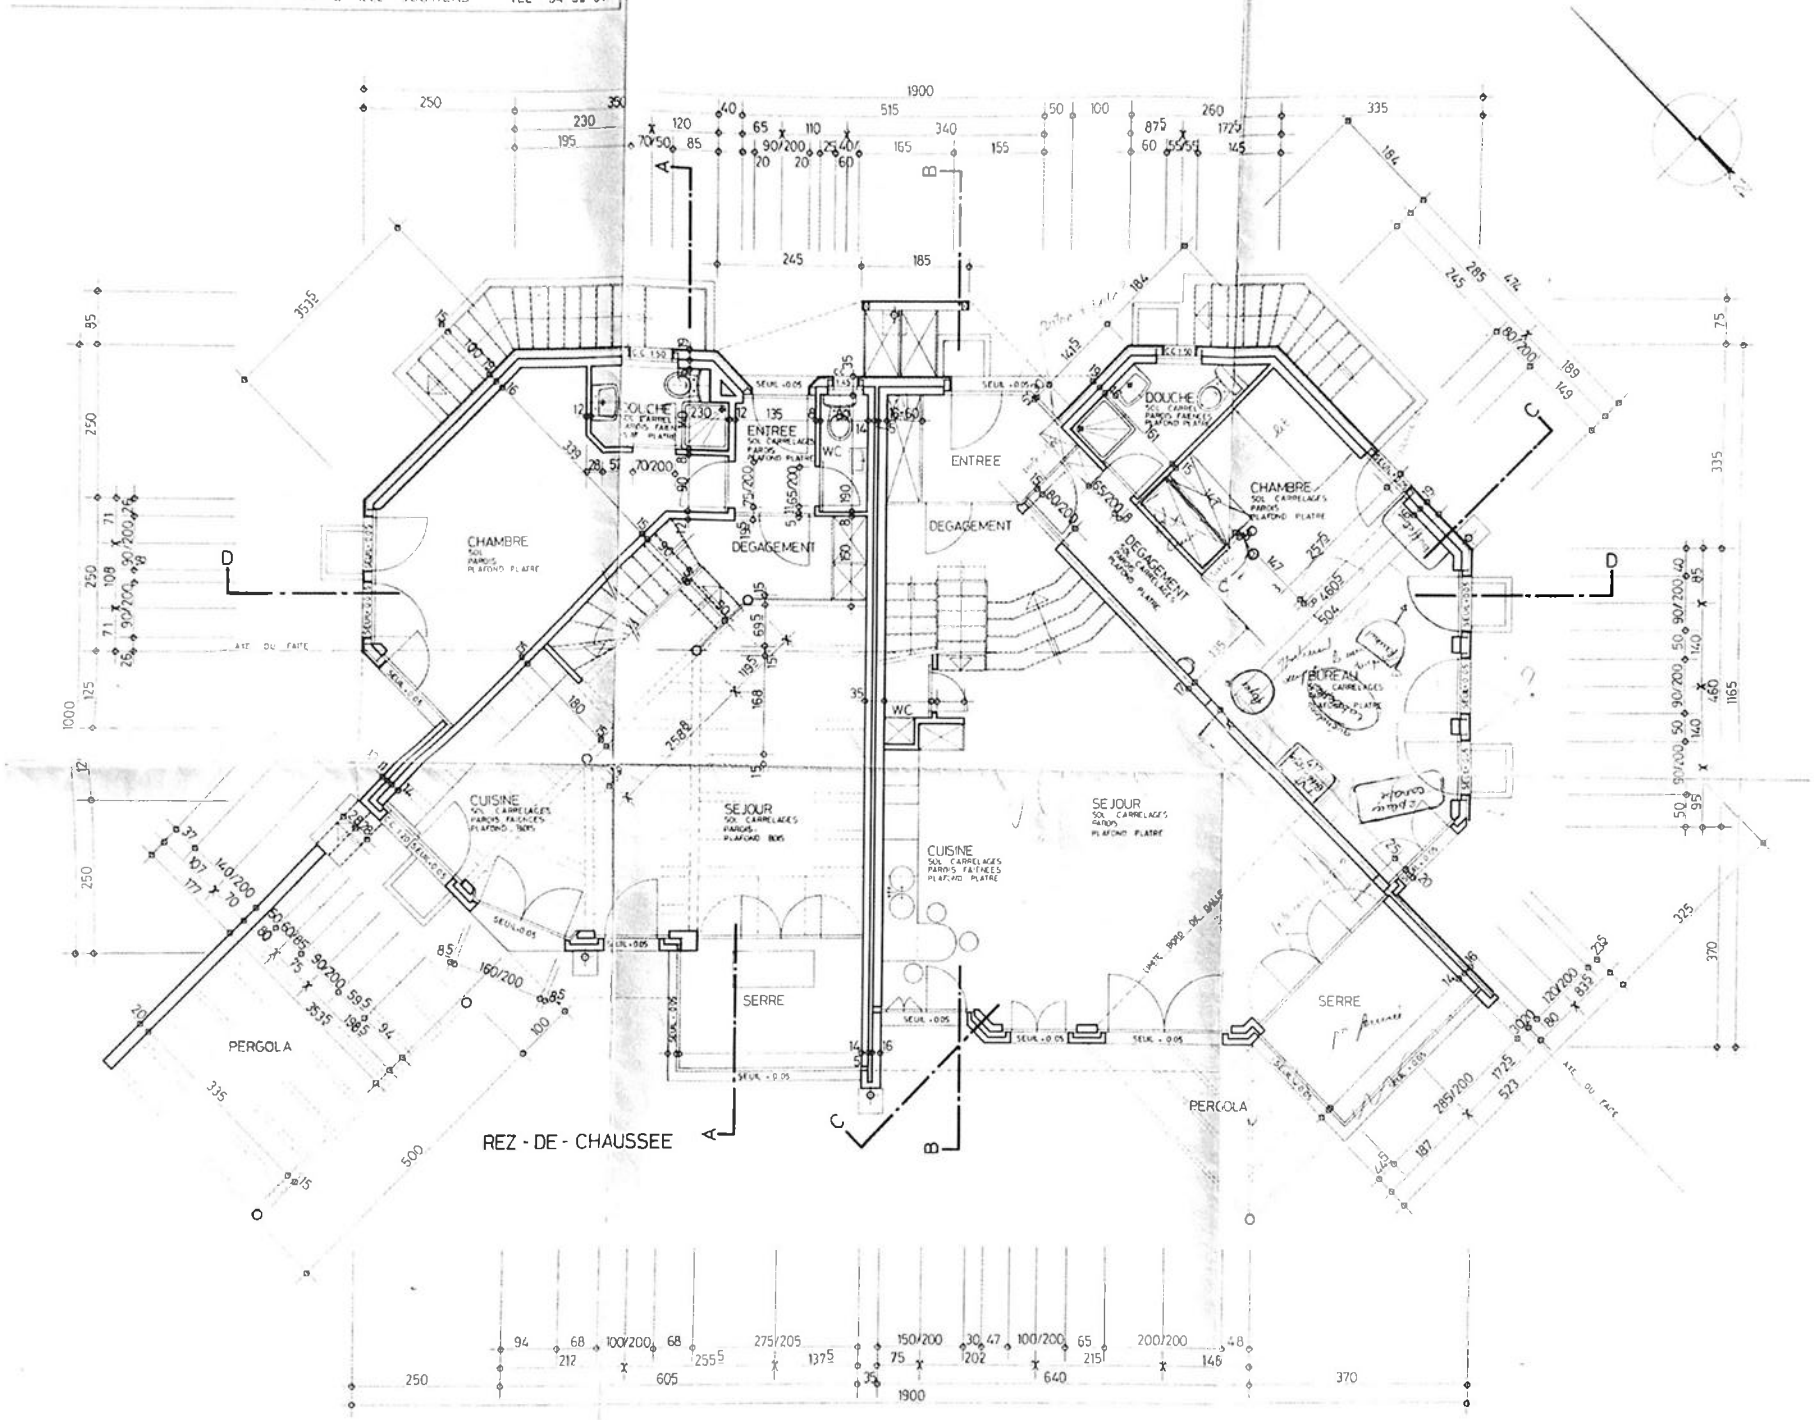


VILLA A 8 AUX BORACLES JOUXTENS 1029 / 5

PLAN DU REZ-DE-CHAUSSEE

DATE 06 VIII 86
ECH 1 / 50
DESSIN J. C

BUREAU R. K HOFMANN CH DE LA RUEYRE 1008 JOUXTENS TEL : 34 32 91

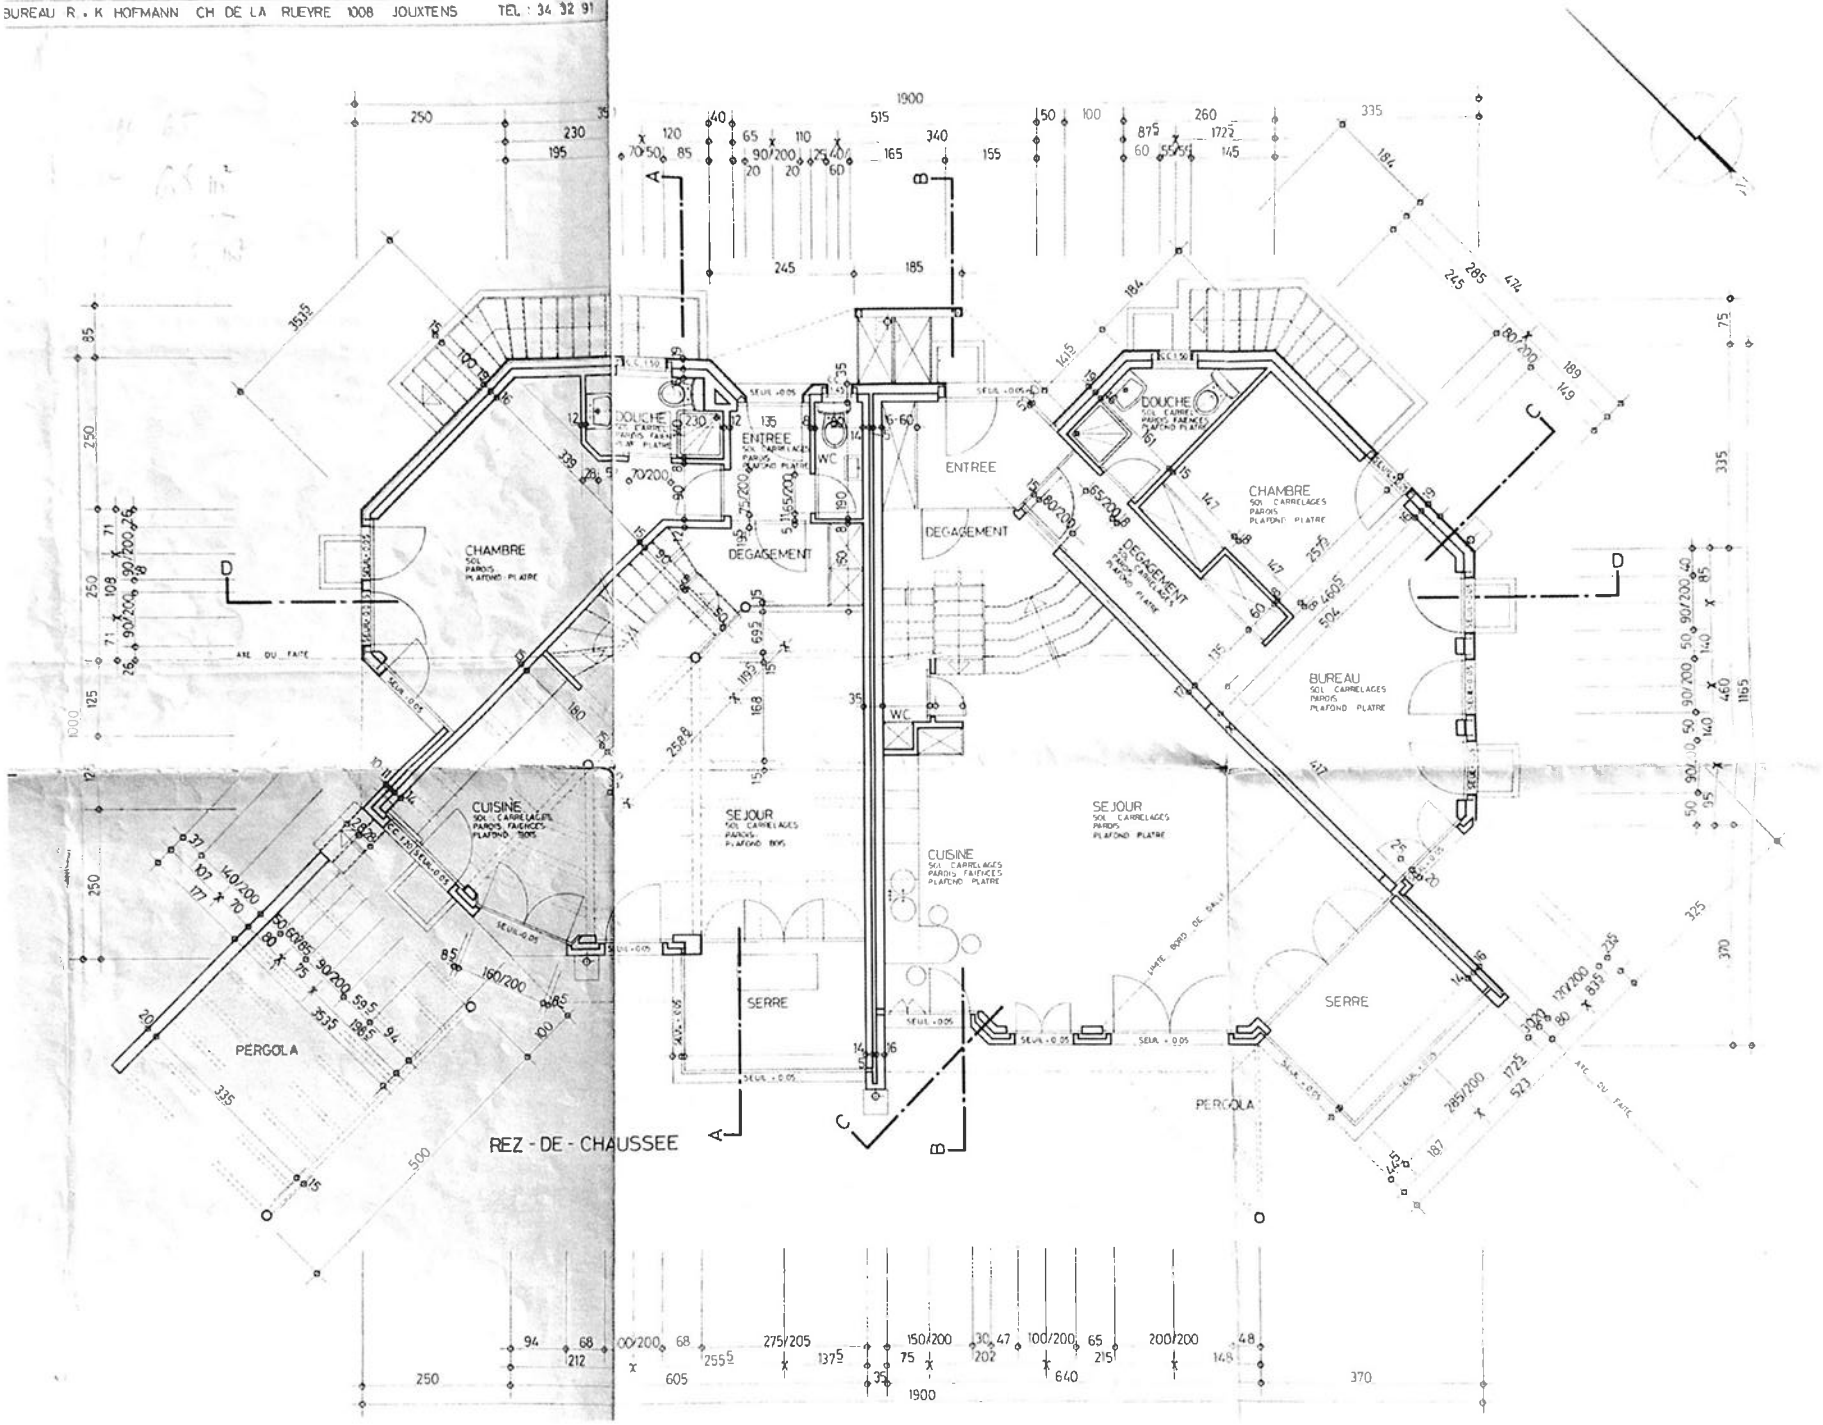

VILLA A 8 AUX BORACLES. JOUXTENS. | 1029 / 7


COUPES C - C ET D - D

DATE 14 VIII 86


ECH : 1 / 50

DESSIN J. C

BUREAU R + K HOFMANN CH DE LA RUEYRE 1008 JOUXTENS TEL 34 32 91

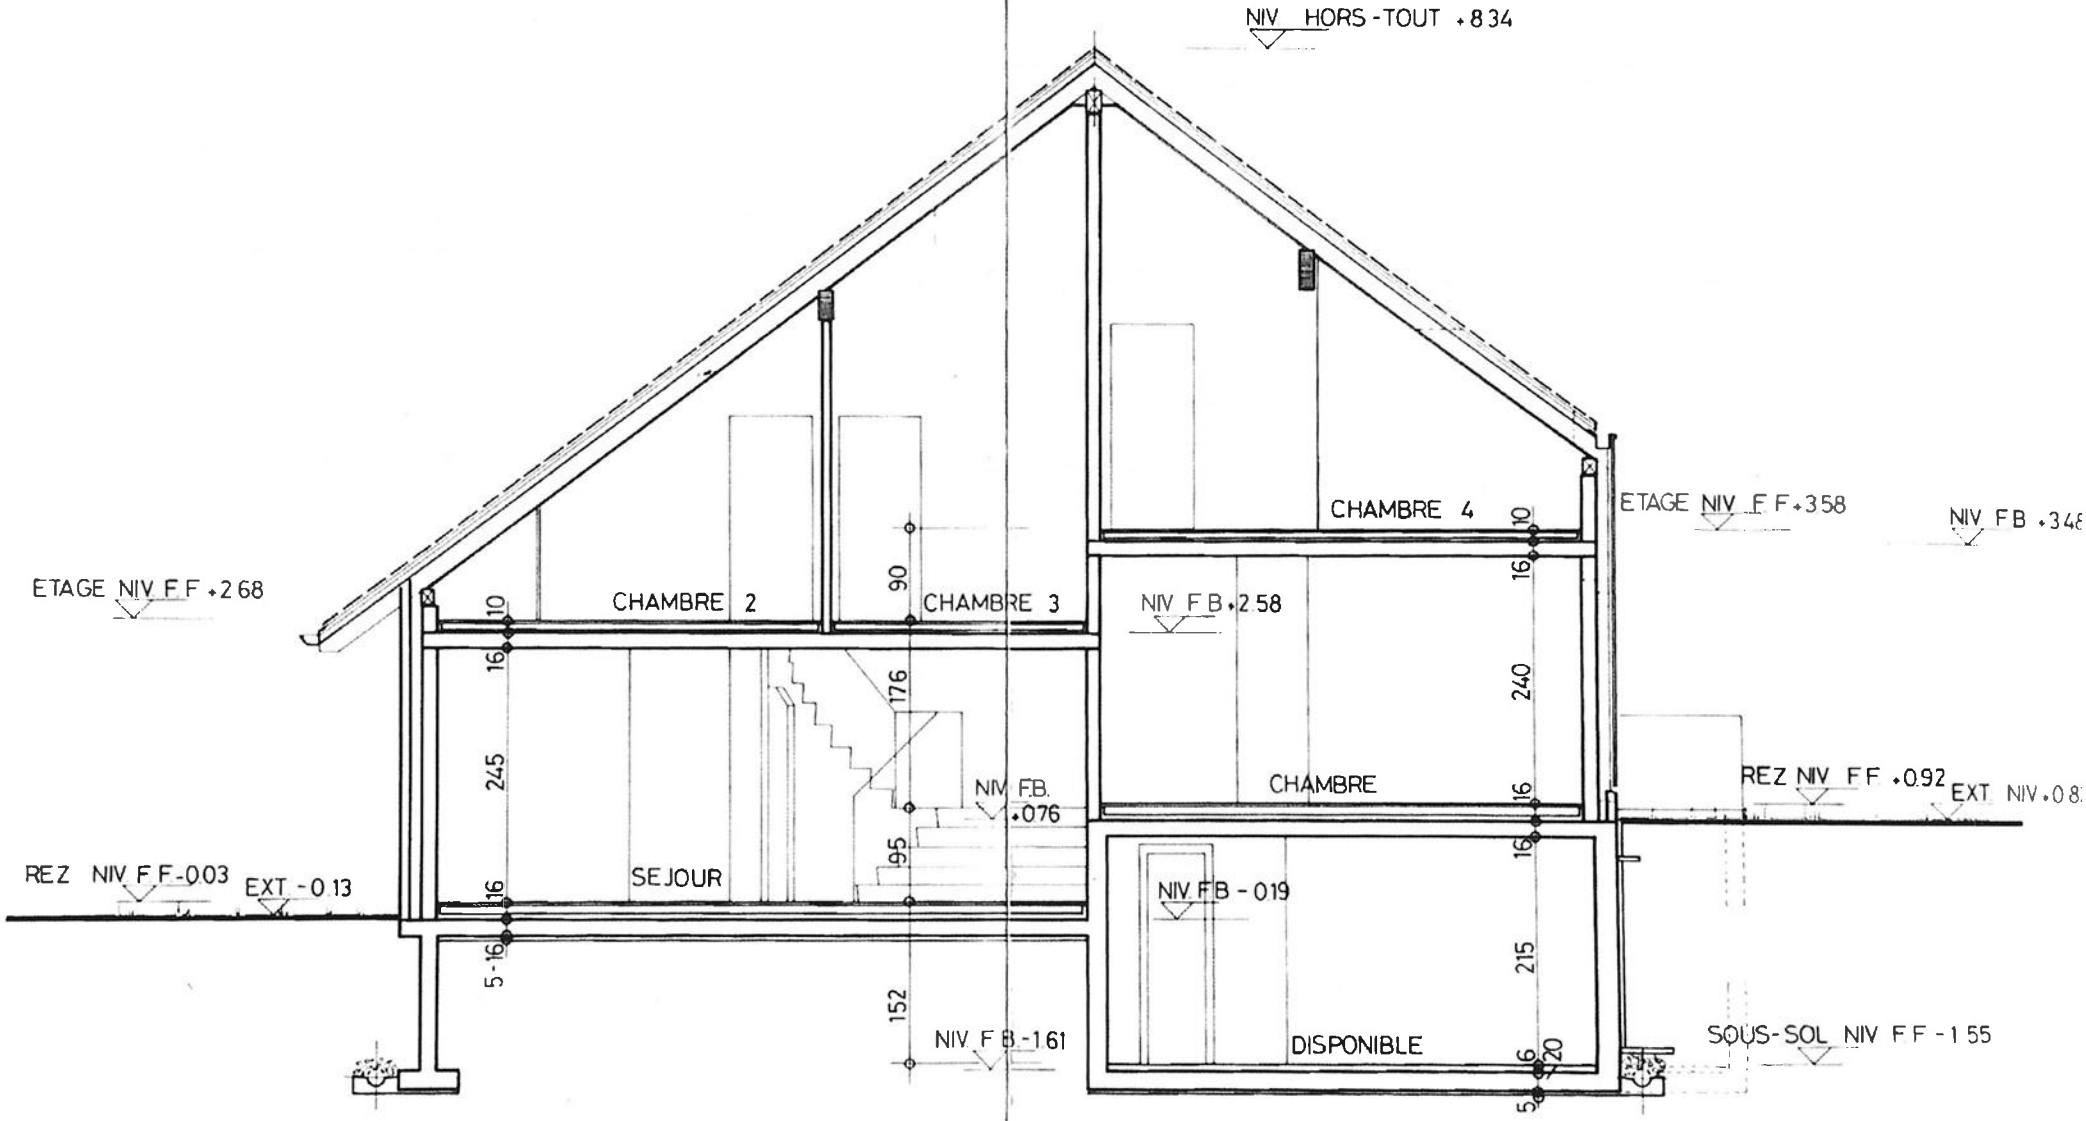

COUPE C - C

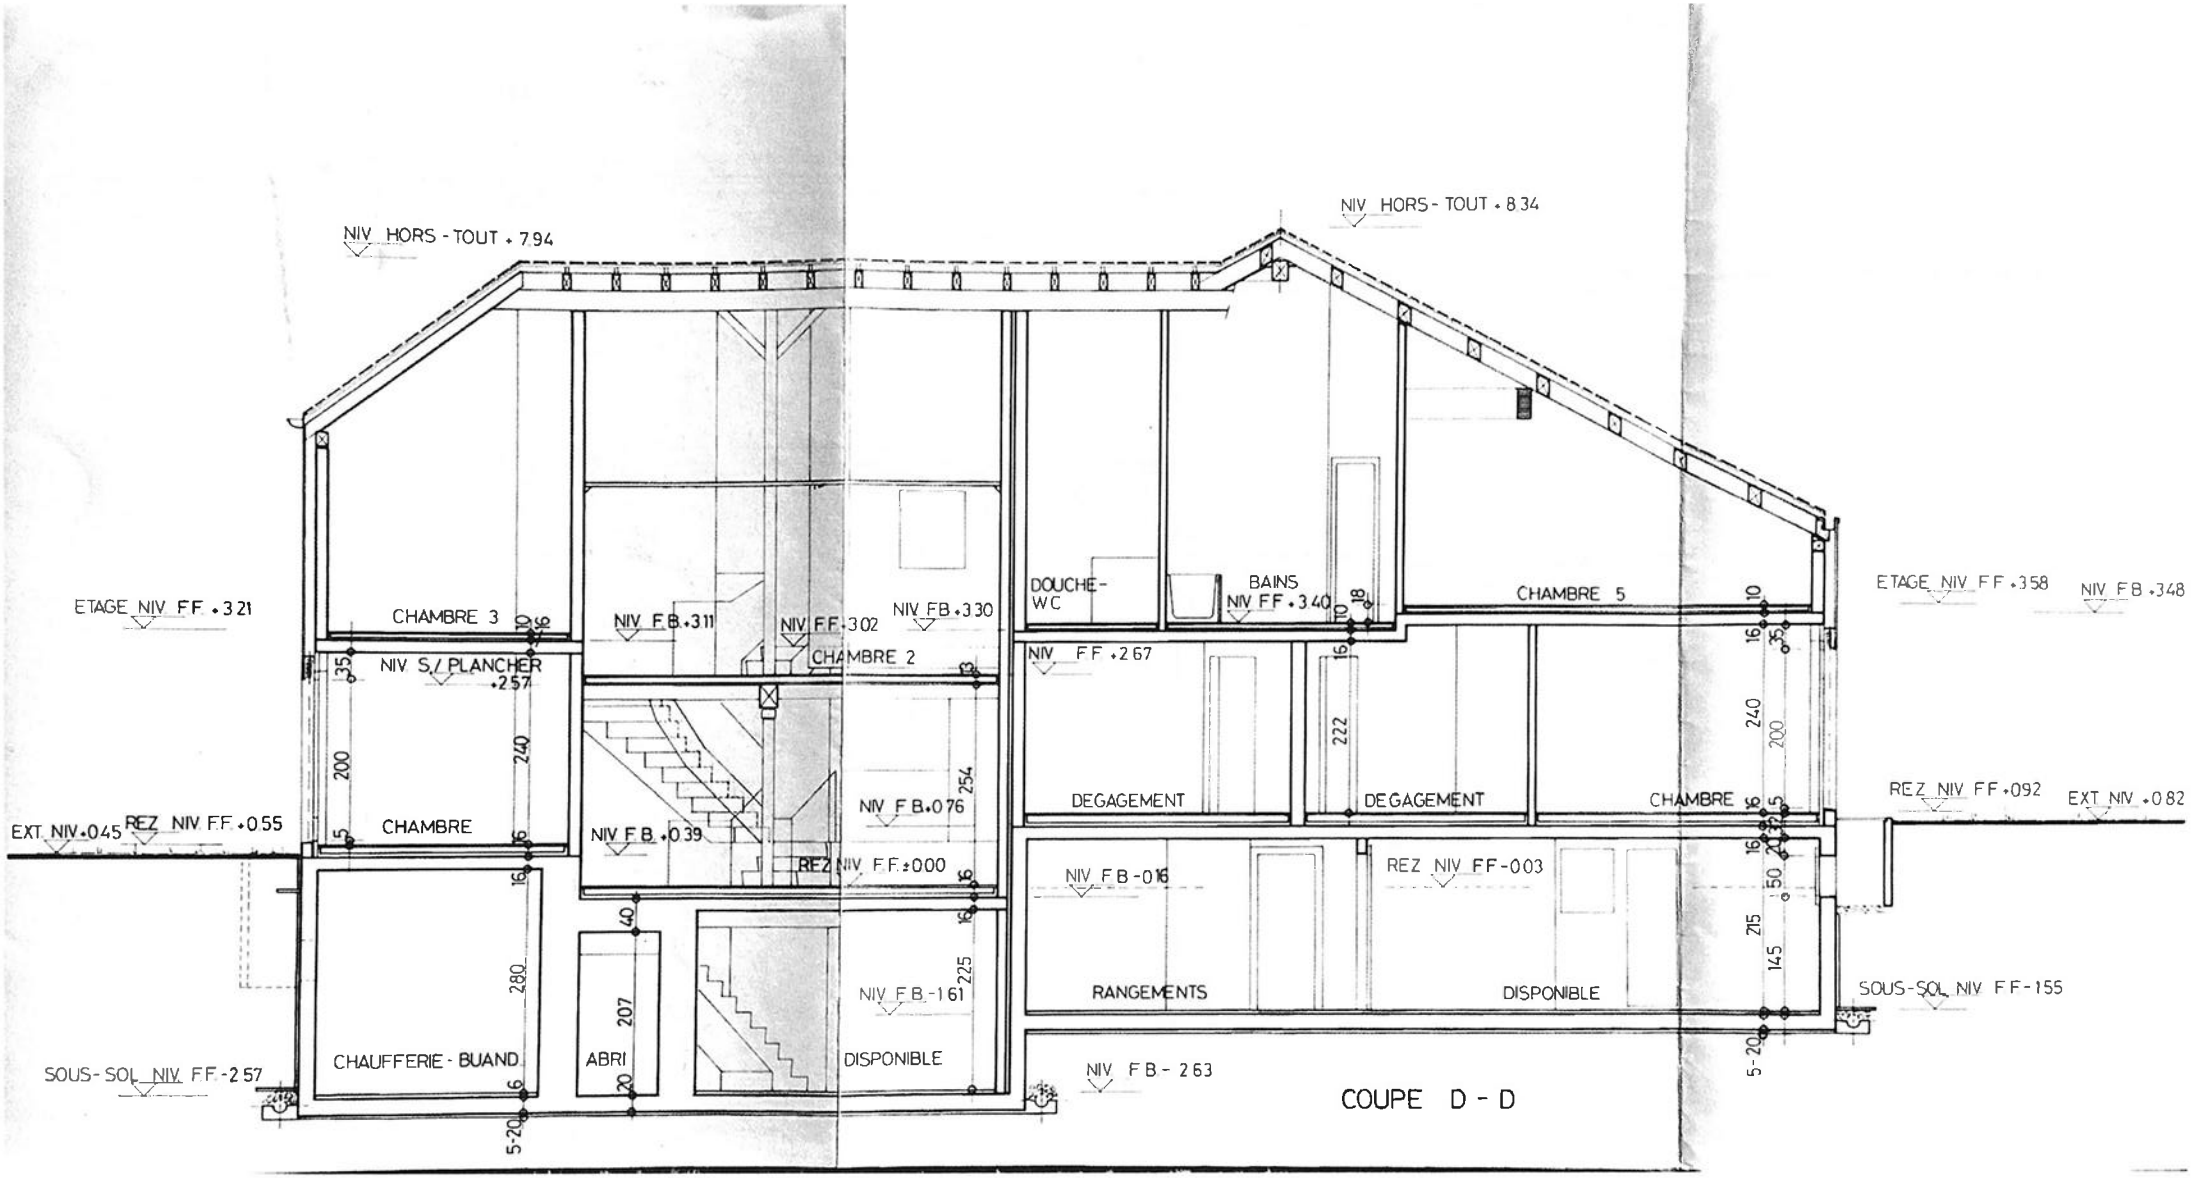
NIV HORS - TOUT + 7.94
NIV HORS - TOUT + 8.34
ETAGE NIV FF + 3.21
CHAMBRE 3
NIV FB + 3.11
NIV FF + 3.02
NIV FB + 3.30
CHAMBRE 2
NIV S/ PLANCHER + 2.57
DOUCHE - WC
BAINS
NIV FF + 3.40
CHAMBRE 5
ETAGE NIV FF + 3.58
NIV FB + 3.48
NIV FF + 2.67
DEGAGEMENT
DEGAGEMENT
CHAMBRE
EXT NIV + 0.45
REZ NIV FF + 0.55
CHAMBRE
NIV FB + 0.39
NIV FB + 0.76
REZ NIV FF ± 0.00
REZ NIV FF + 0.92
EXT NIV + 0.82
NIV FB - 0.16
REZ NIV FF - 0.03
RANGEMENTS
DISPONIBLE
SOUS-SOL NIV FF - 1.55
CHAUFFERIE - BUAND
ABRI
NIV FB - 1.61
DISPONIBLE
SOUS-SOL NIV FF - 2.57
NIV FB - 2.63
COUPE D - D

VILLA TYPE A & B AUX BURACLES, JOUXTENS | 10297 I

PROJET


DATE 16 V 86
ECH 1/100
DESSIN J C

BUREAU R. + K. HOFMANN CH DE LA RUEYRE 1008 JOUXTENS TEL 34 32 91

LES PROPRIETAIRES


Surface au sol 70 m²
Surface au sol 110 m² (avec appartement Emmy)
cubage 900 m³
Surface totale sans garage 800 m² ?
Surface habitable sans la serre sans appartem Emmy: 180 m²
Surface habitable Emmy = 40 m² – 50 m² (avec kitch)

L'ARCHITECTE

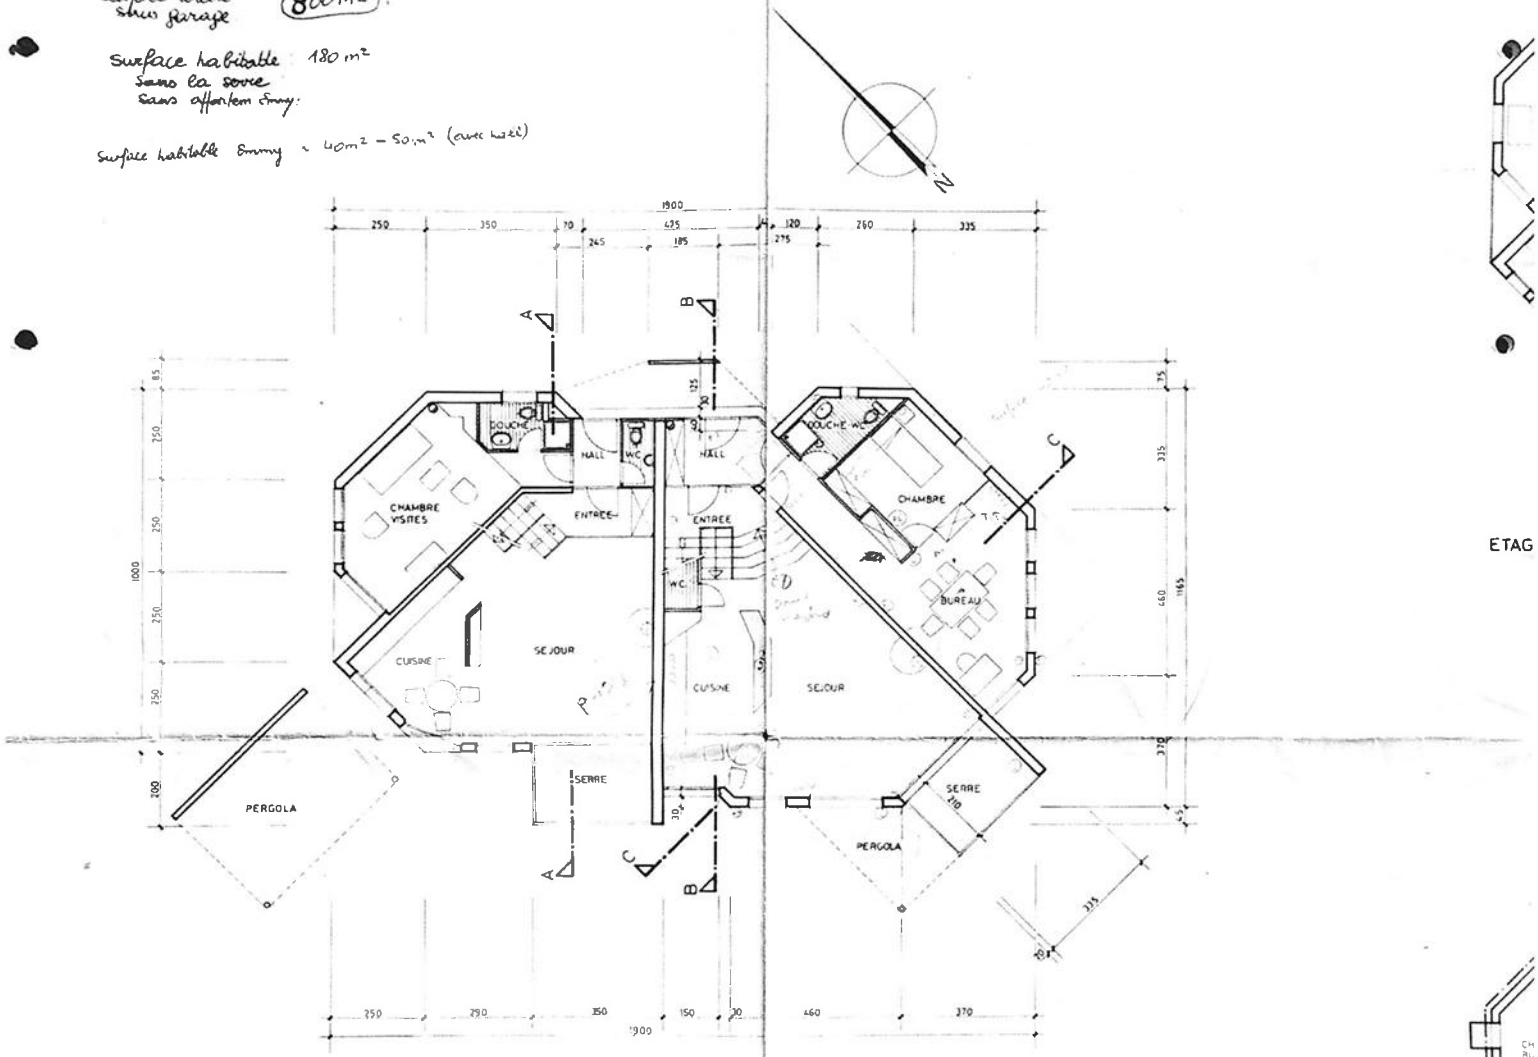

REZ - DE - CHAUSSEE


ETAG

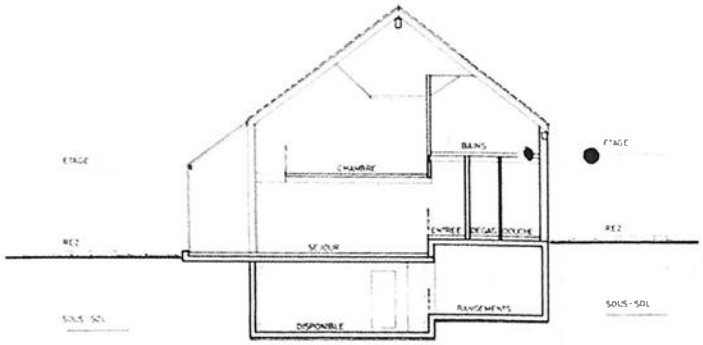


COUPE A - A




FACADE SUD

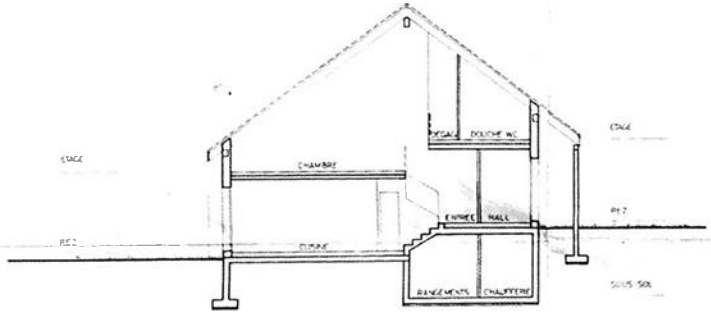


COUPE B - B

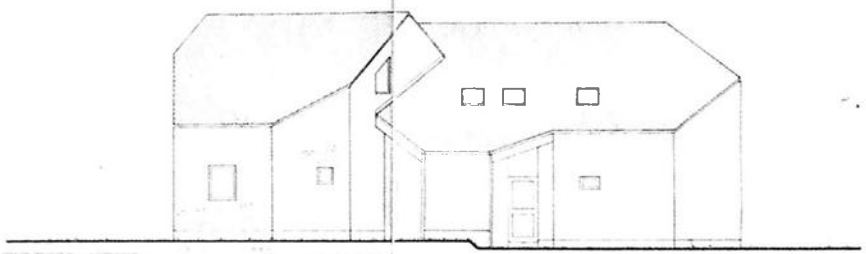


FACADE NORD

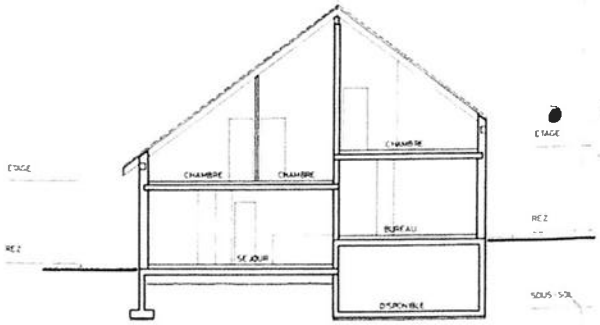

COUPE C - C

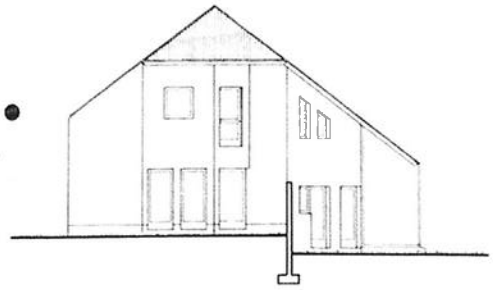

FACADE OUEST

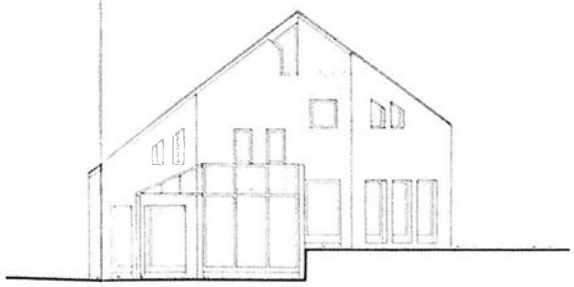

FACADE EST

PLAN DU SOUS - SOL

DATE 14 VII 86
ECH 1/50
DESSIN J C

MODIFIE LE 18 VIII 86

BUREAU R. K HOFMANN CH DE LA RUEYRE 1008 JOUXTENS TEL 34 32 91

