



Construction de 2x2 villas jumelles

échelle	1/50
dessin	FC
date	25.08.26
format	A1


Propriétaire :

Architecte :

Propriété de Mme


-1 SOUS SOL VILLAS_1_2

EXECUTION

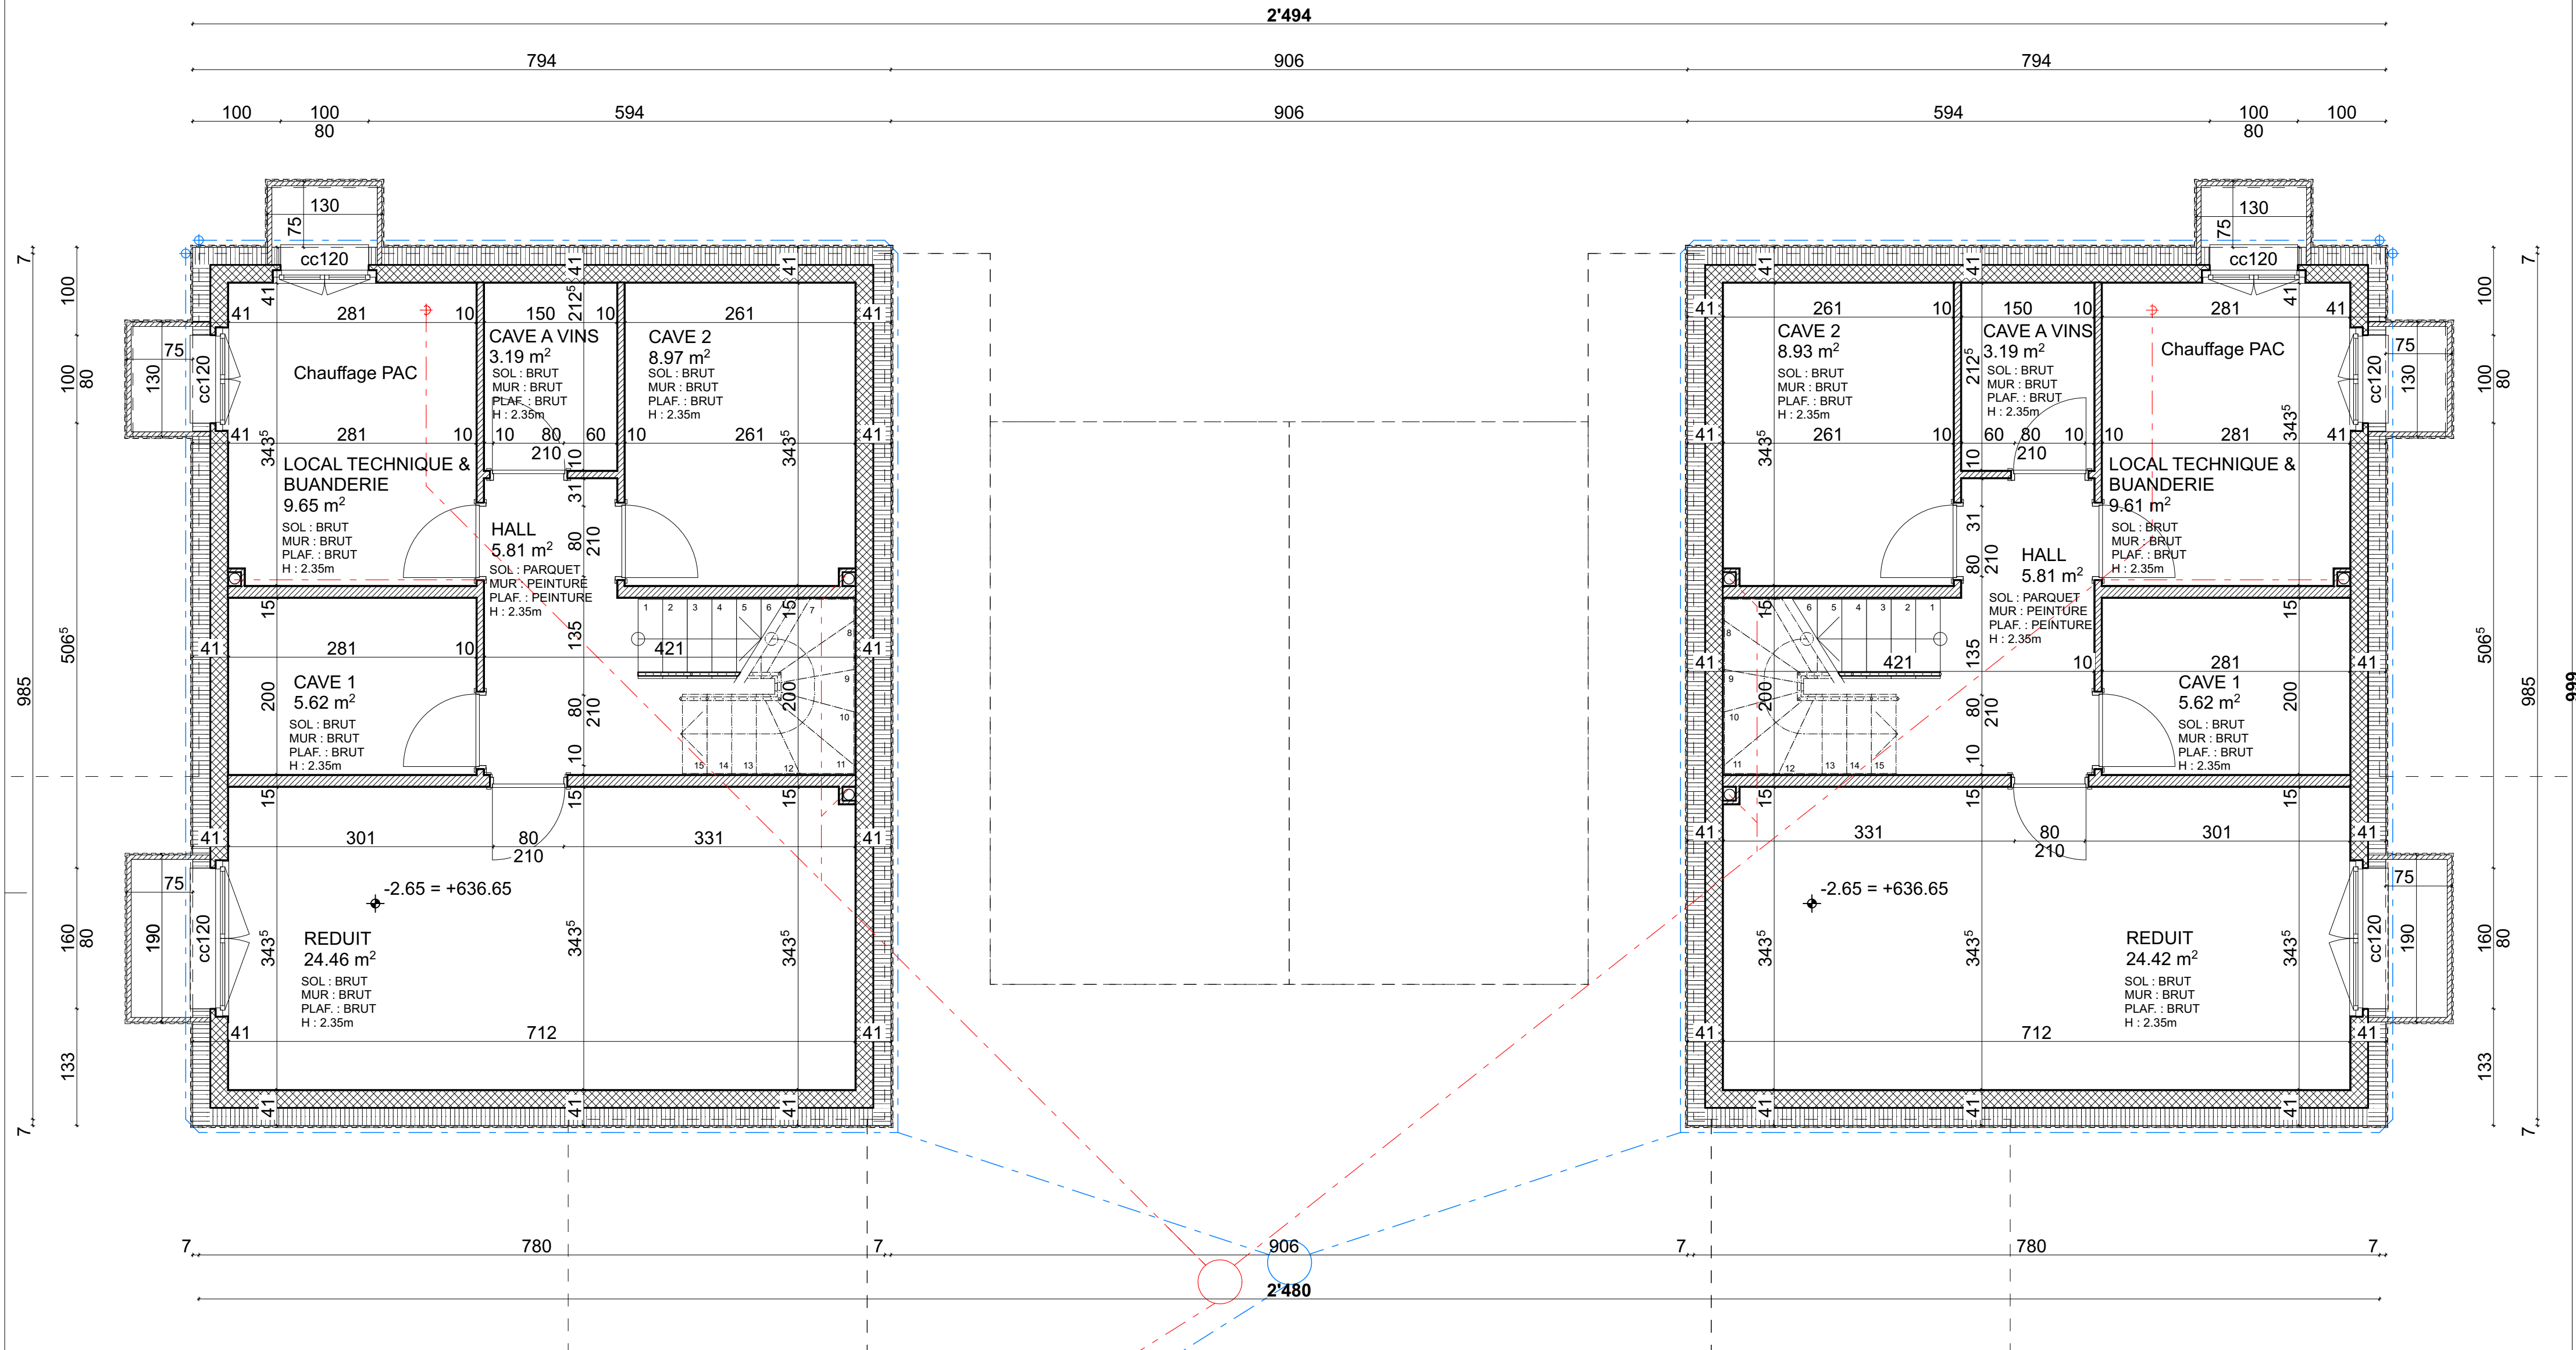

Propriétaire :

Architecte :

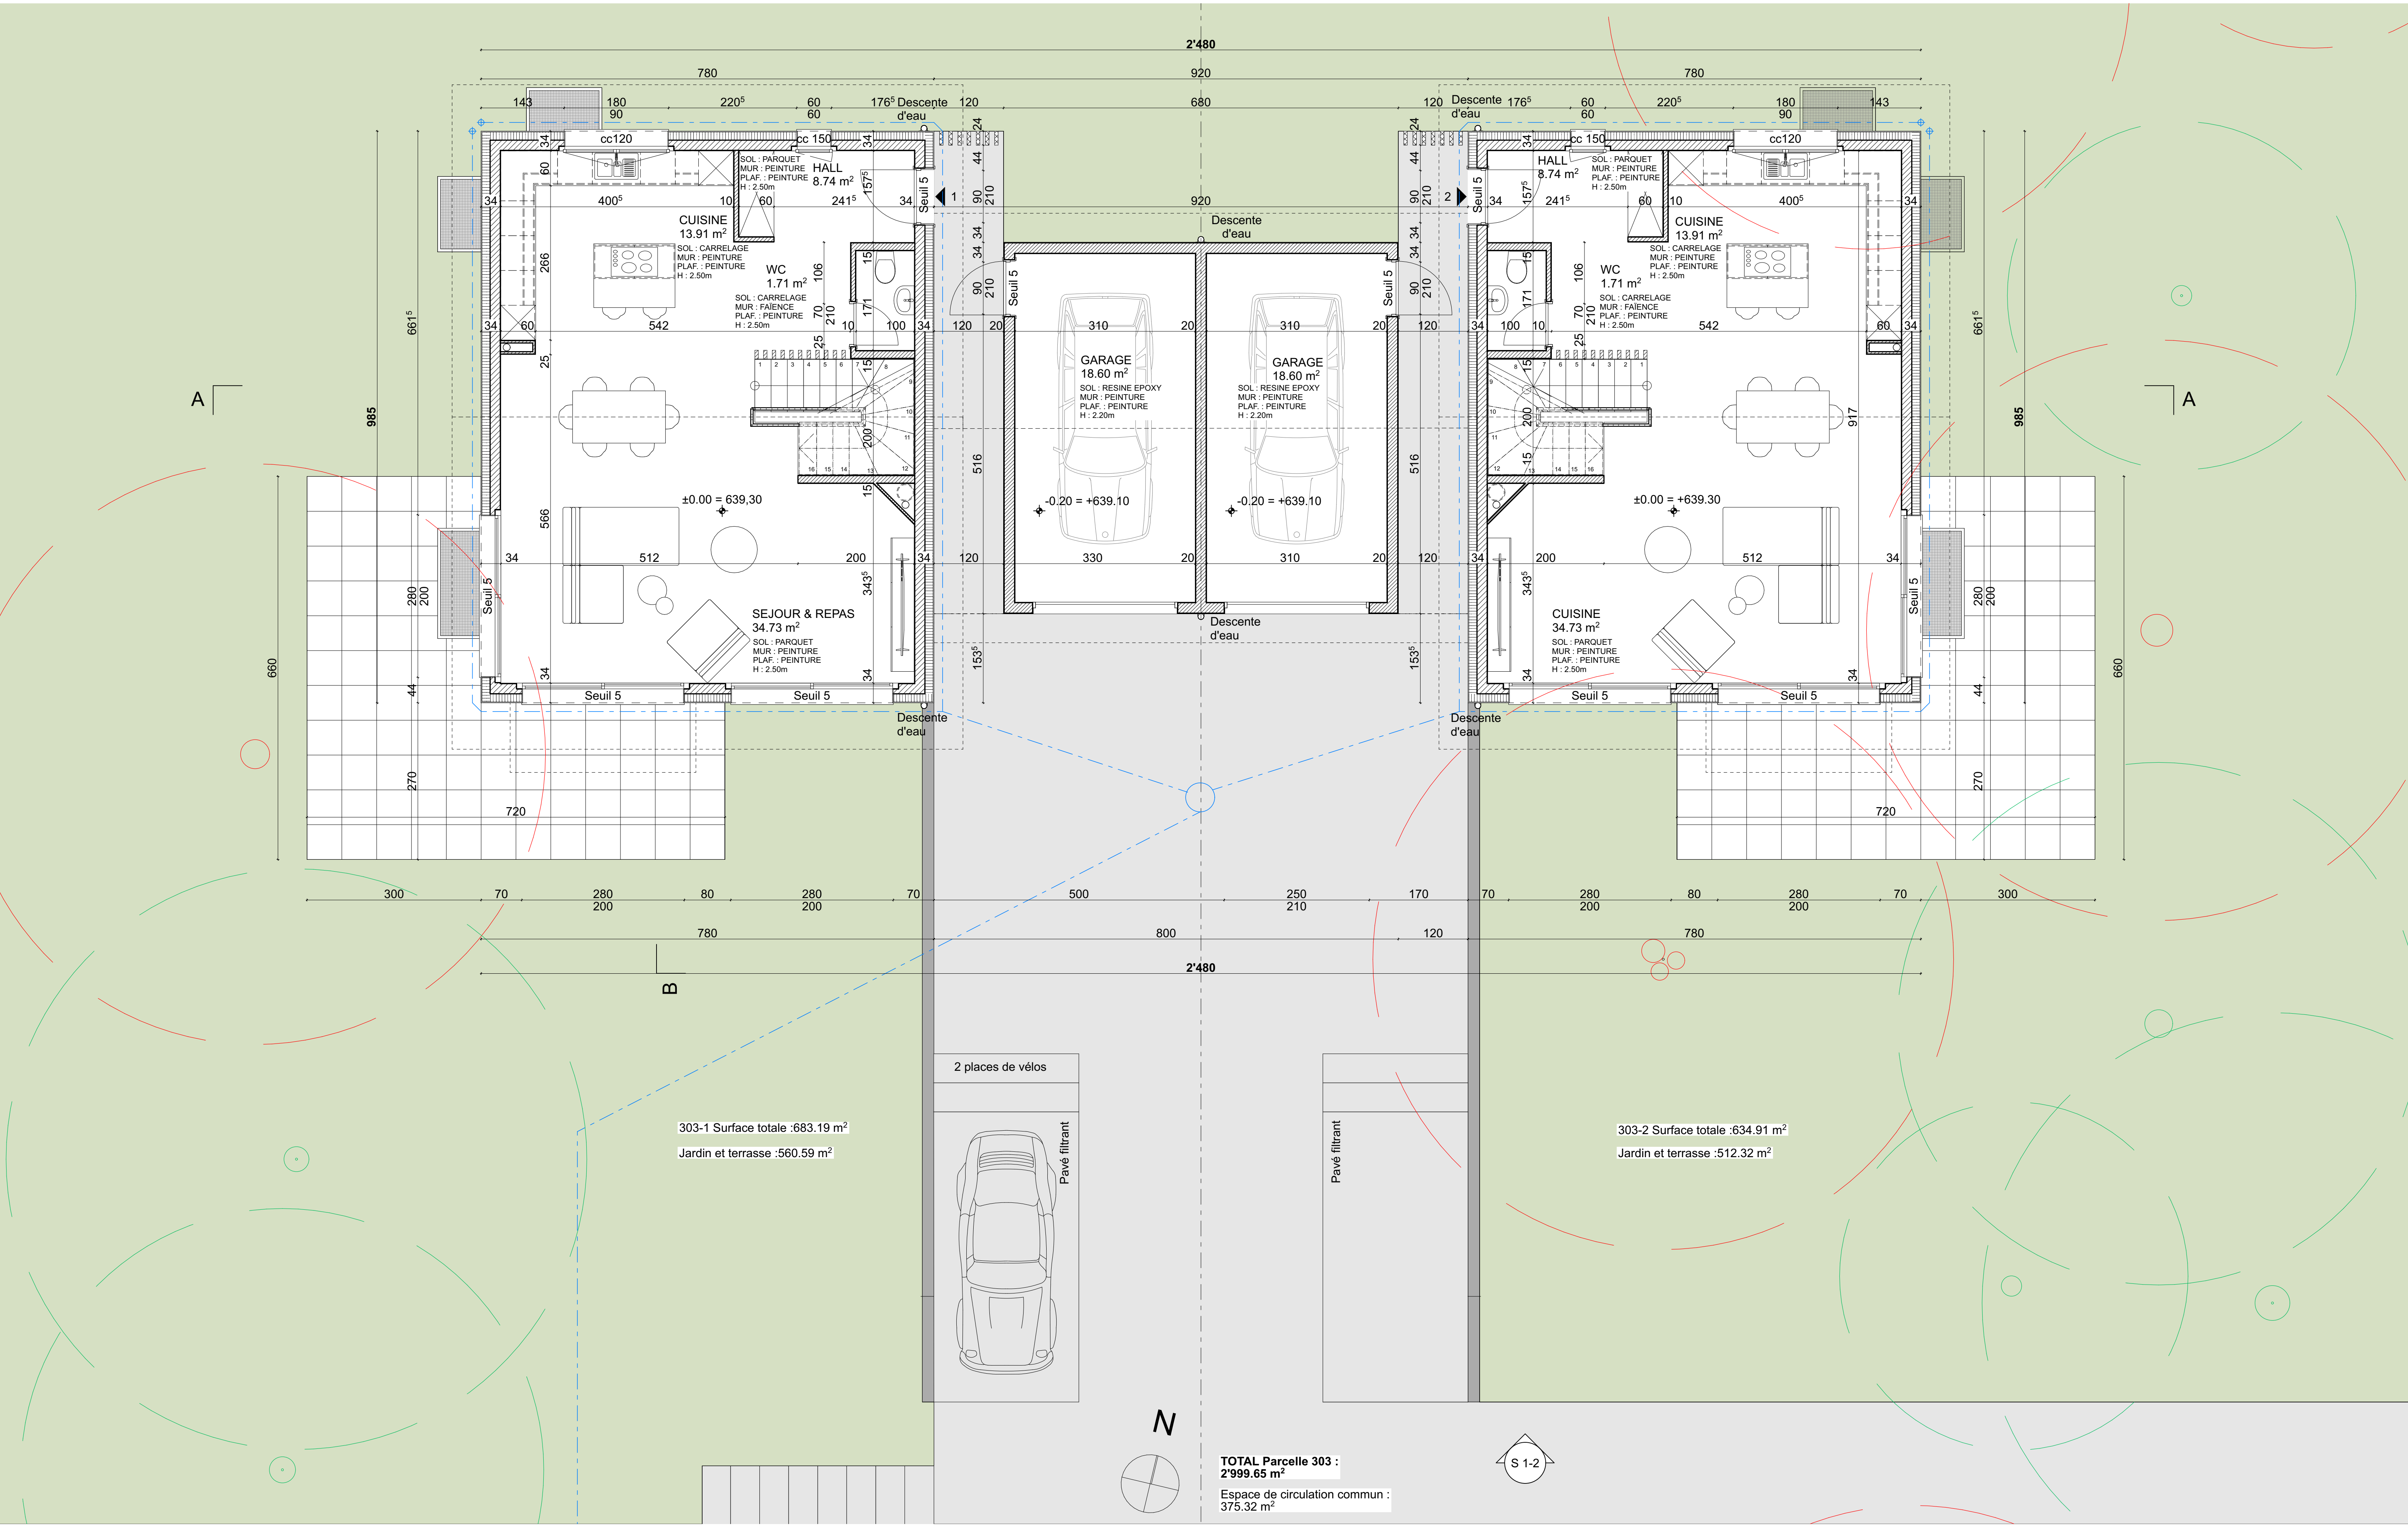



Propriété de Mme


échelle	1/50
dessin	FC
date	25.08.26
format	A1

Propriétaire :

Architecte :

1 ETAGE VILLAS_1_2


EXECUTION

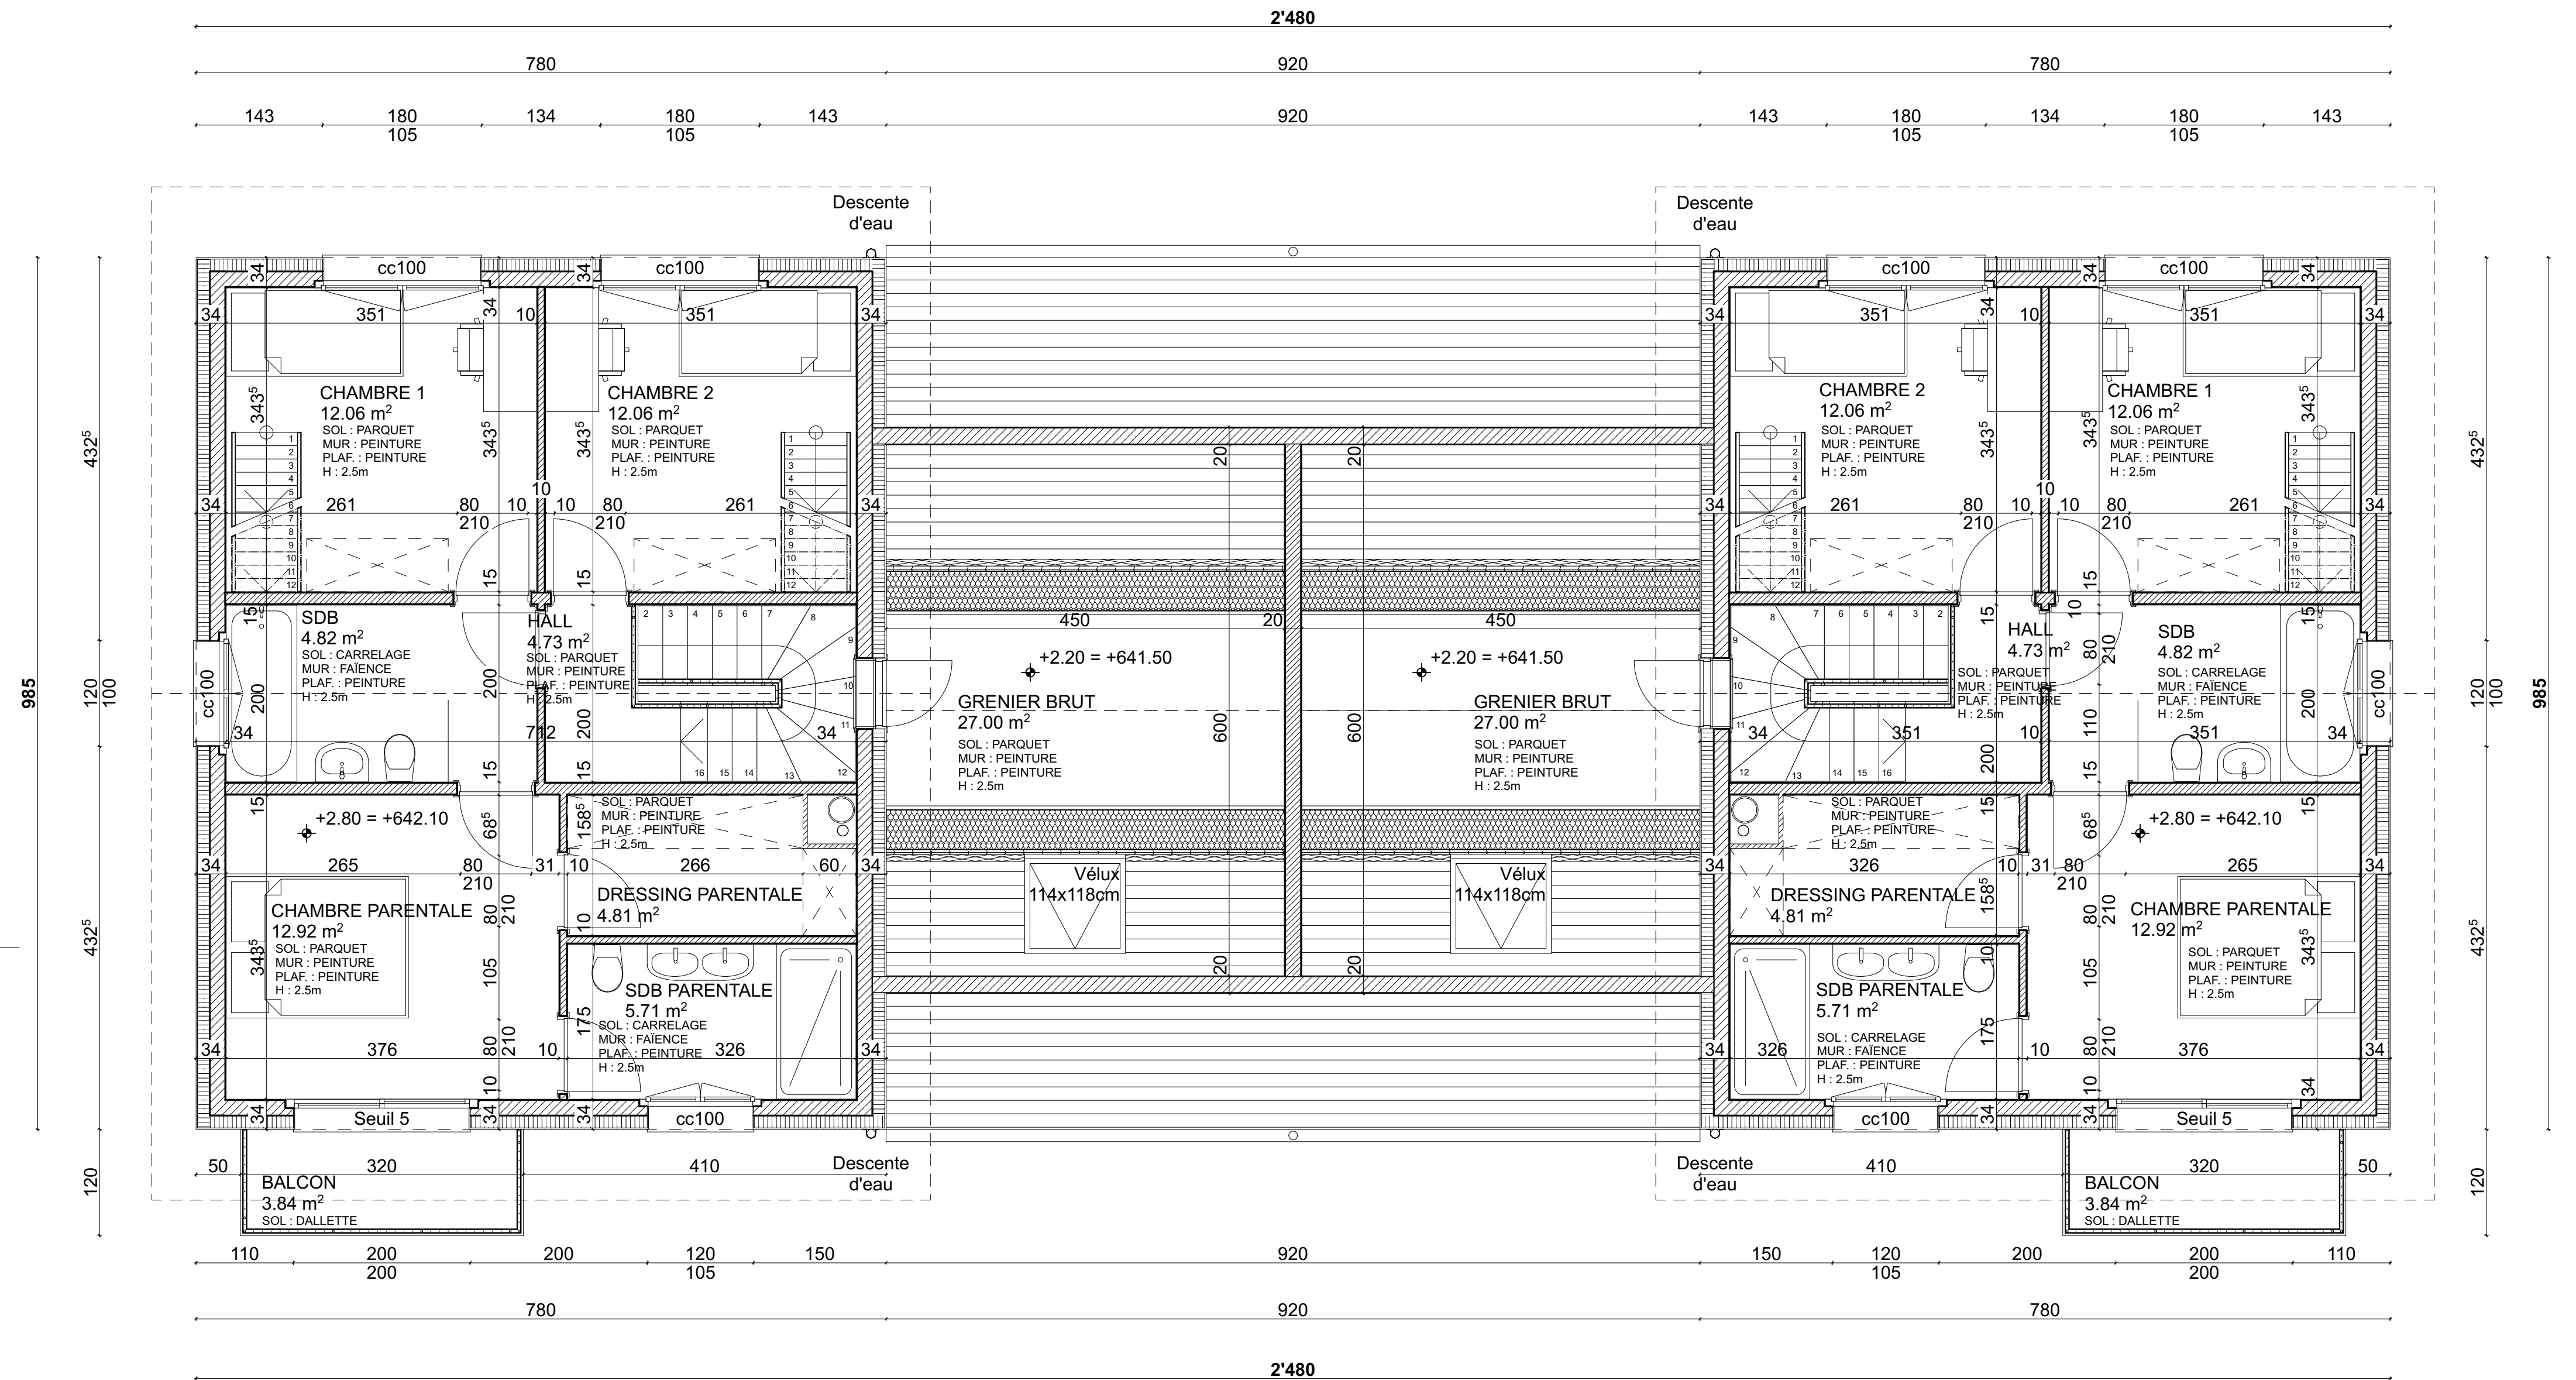

FAME ARCHITECTURE SARL Fame architecture Sarl 25, route de l'étraz 1267 vich +41 21 825 53 76	Commune de Givrins parcelle N°303 Construction de 2x2 villas jumelles	échelle dessin date format 1/50 FC 25.08.26 A1
	Propriété de Mme	
info@famearchitecture.ch Sylvain Fame architecte	2 COMBLES VILLAS_1_2	EXECUTION

Propriétaire :


Architecte :

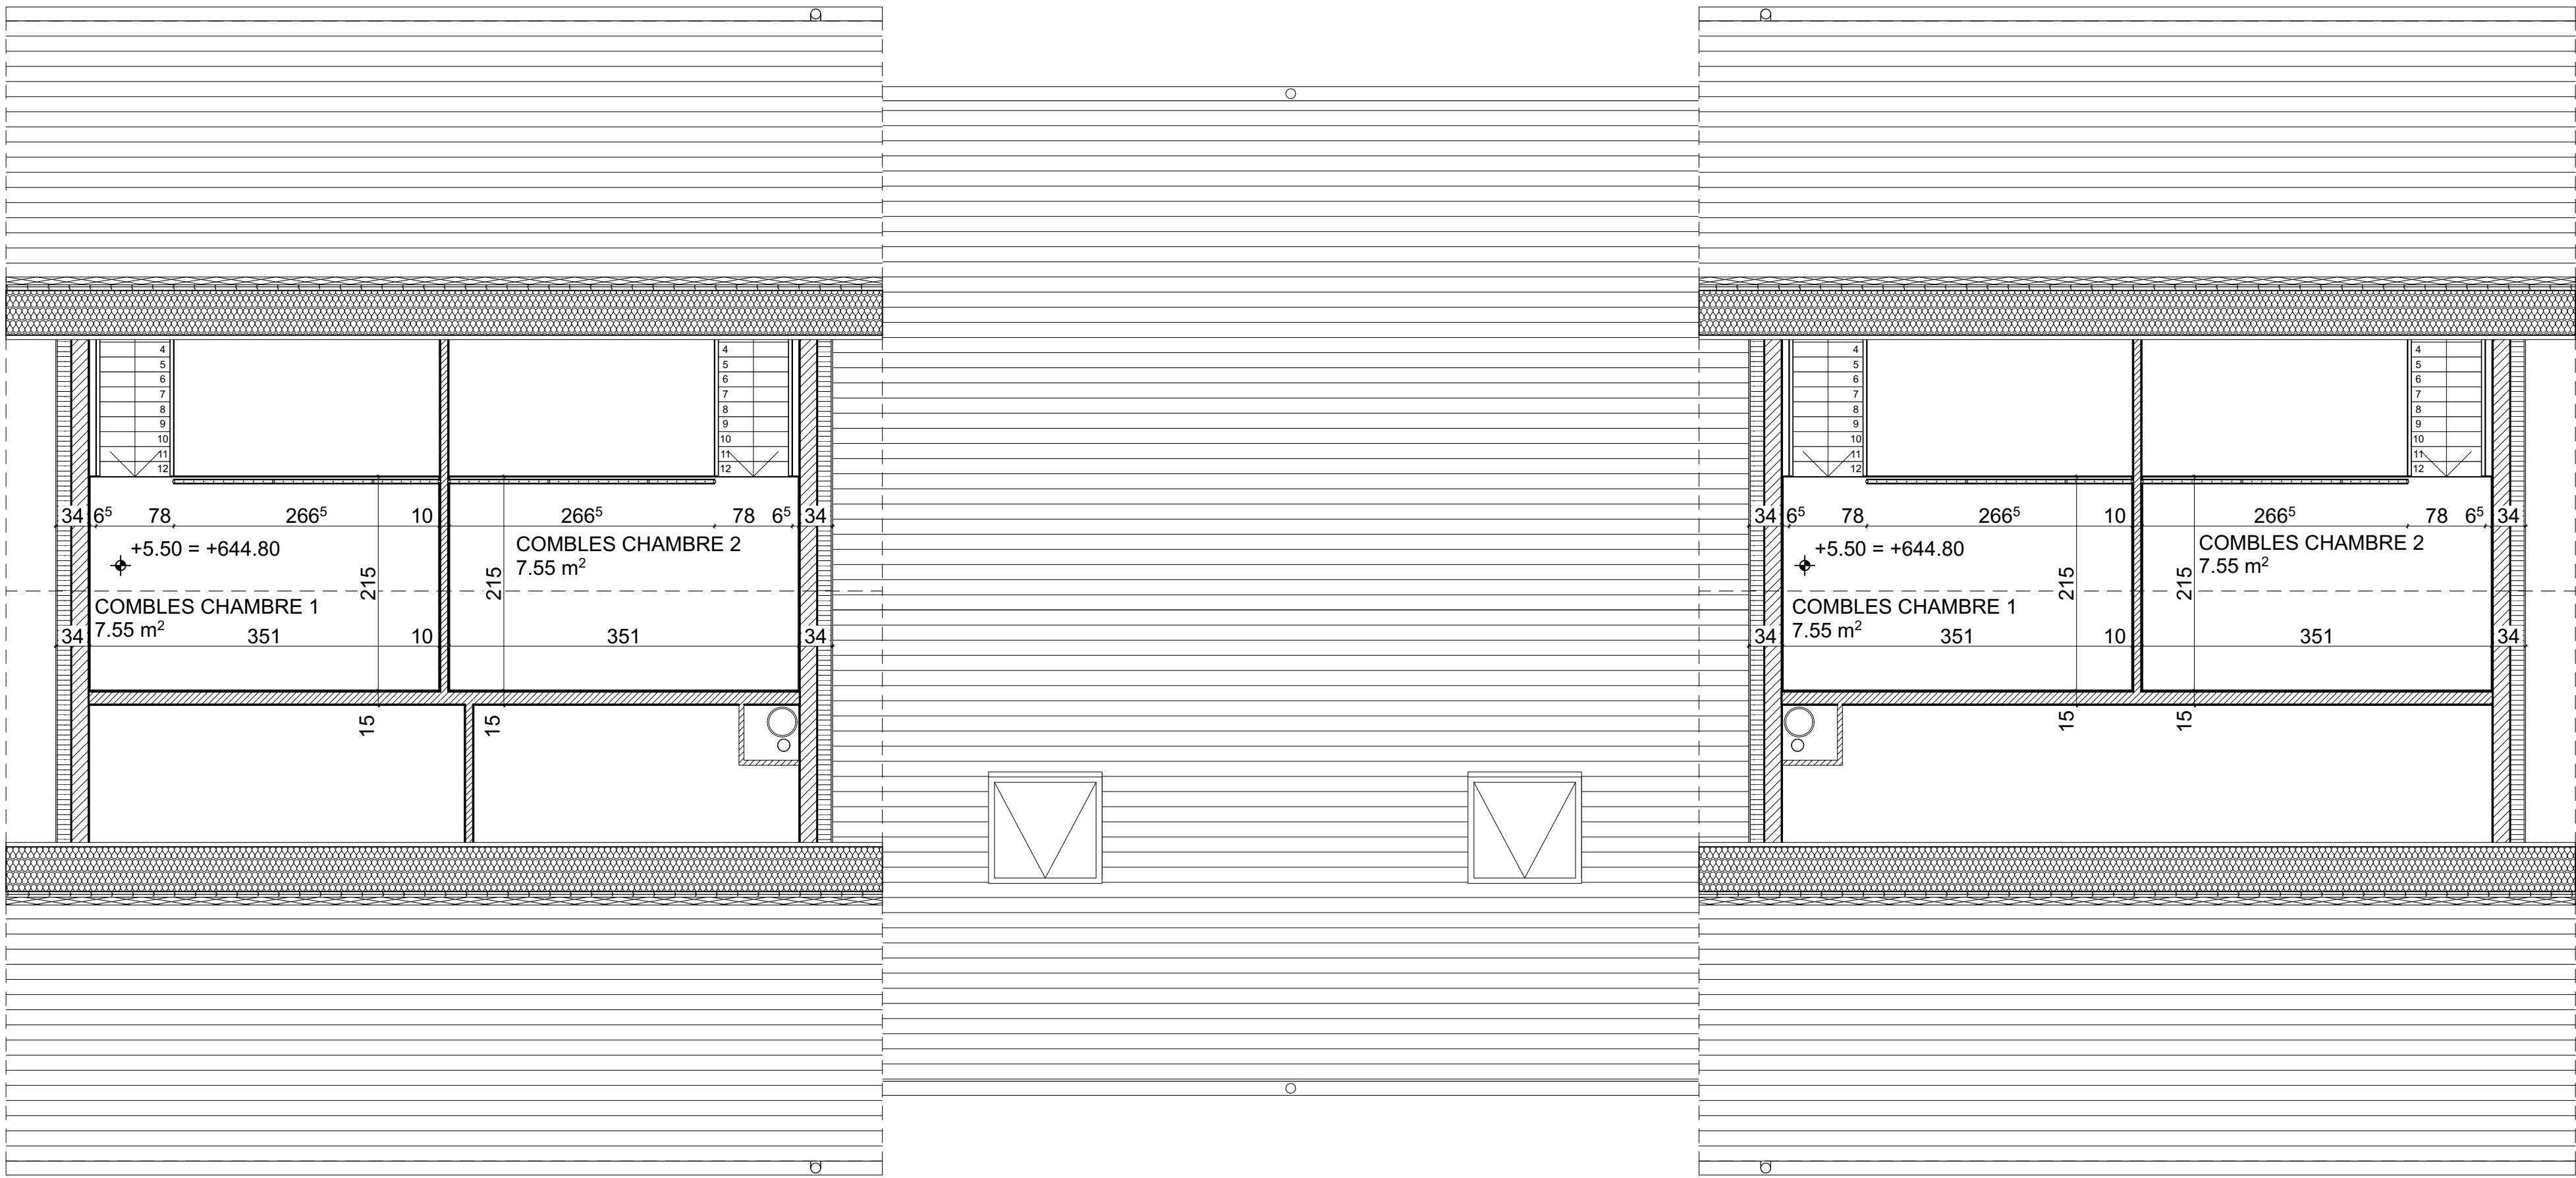

FAME ARCHITECTURE SARL Fame architecture Sarl 25, route de l'étraz 1267 vich +41 21 825 53 76	Commune de Givrins parcelle N°303 Construction de 2x2 villas jumelles	échelle dessin date format 1/50 FC 25.08.26 A1
	Propriété de Mme	
info@famearchitecture.ch Sylvain Fame architecte	COUPE A-A VILLAS_1_2	EXECUTION

Propriétaire :


Architecte :

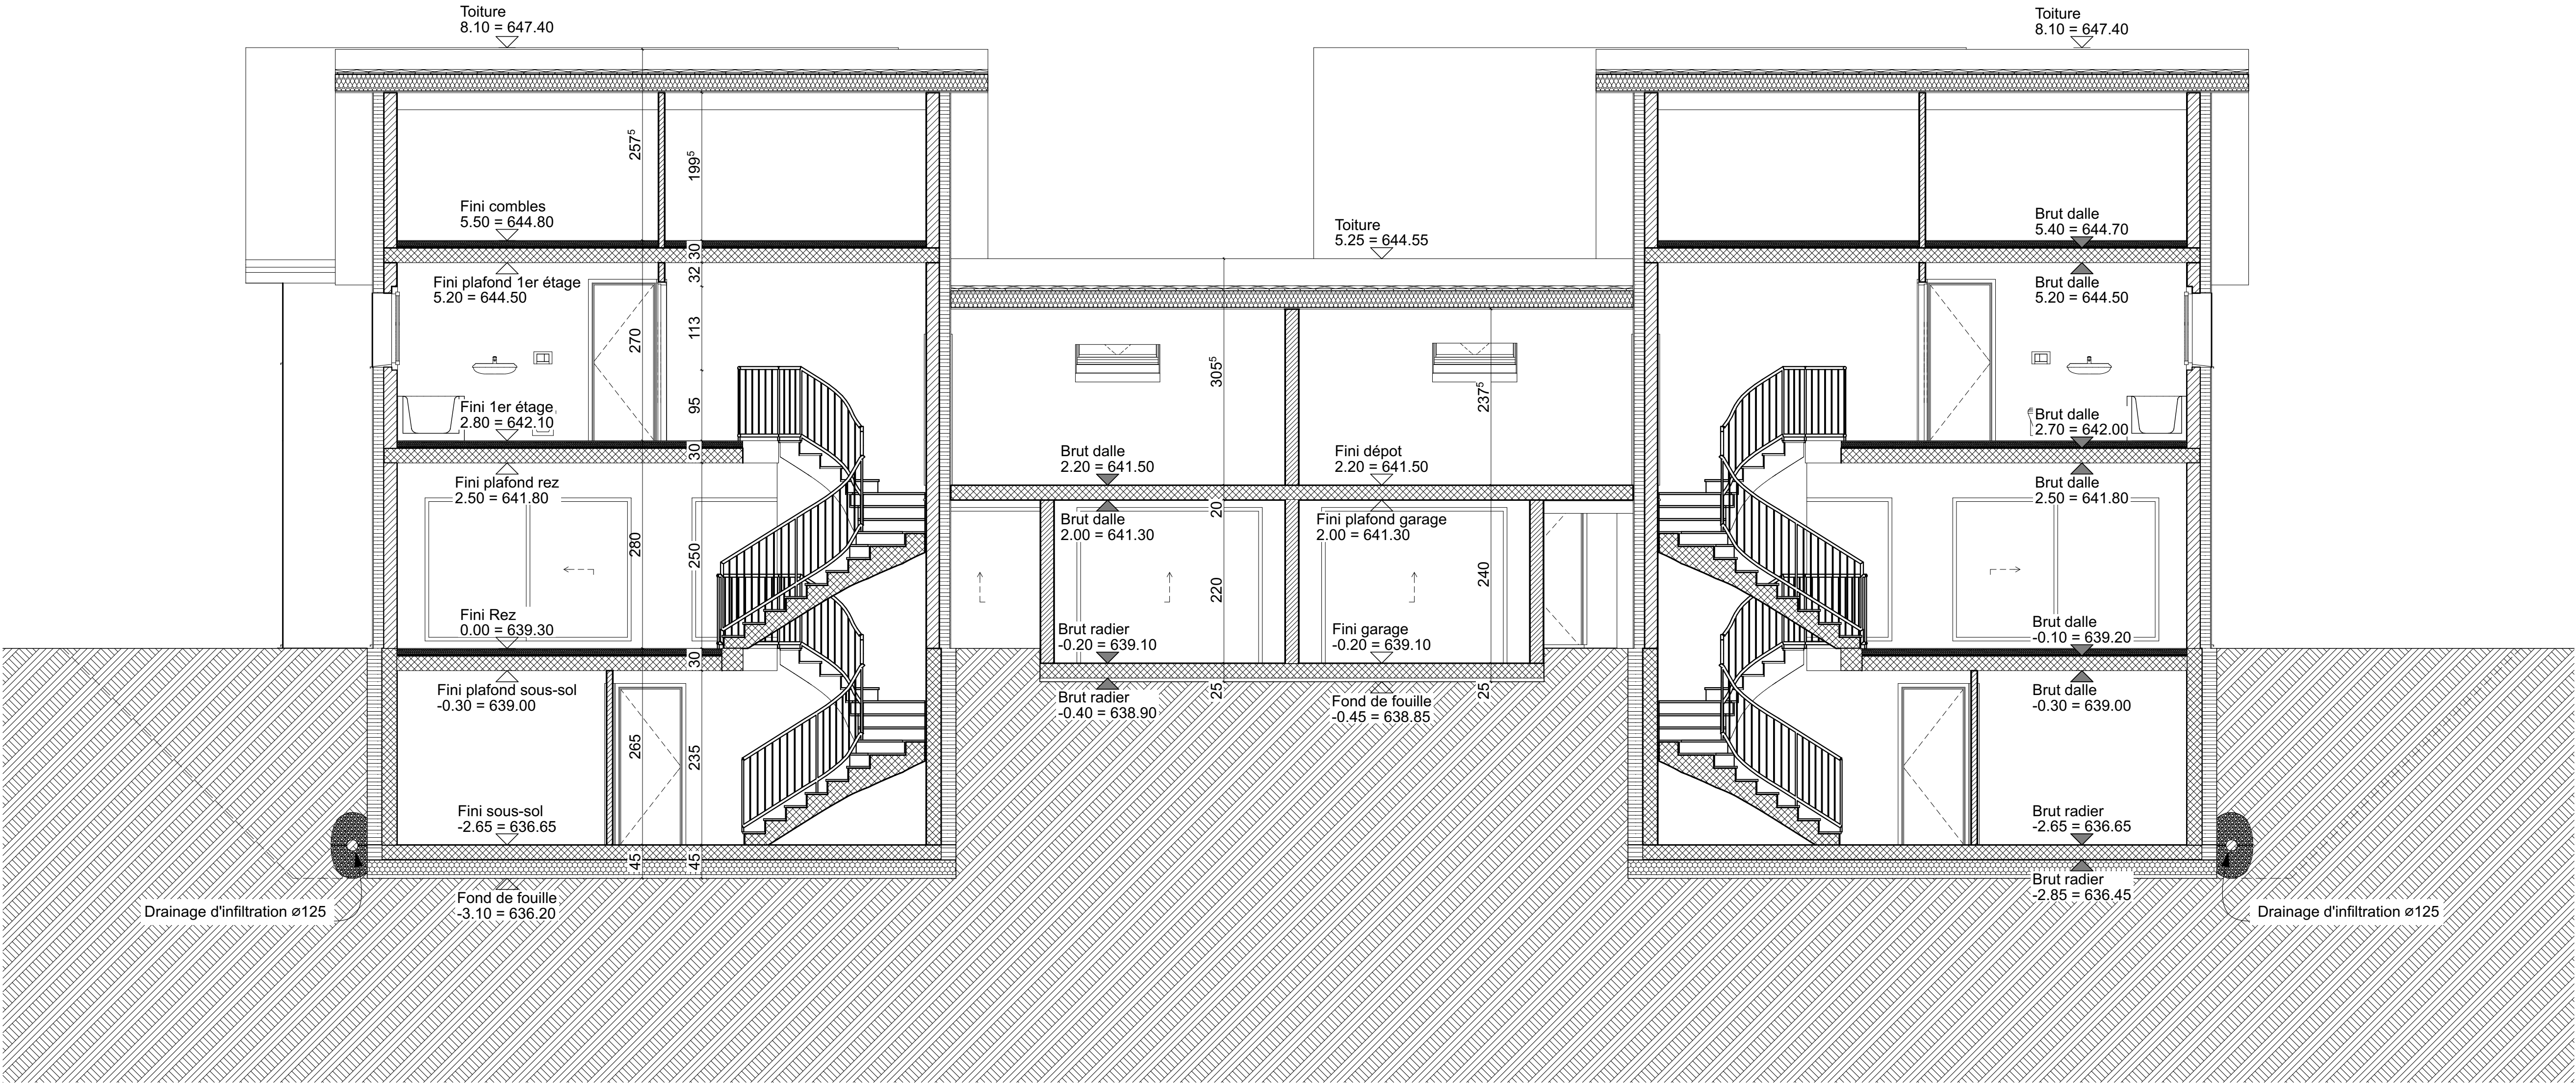

FAME ARCHITECTURE SARL	Commune de Givrins parcelle N°303 Construction de 2x2 villas jumelles	échelle dessin date format 1/50 FC 25.08.26 A1
Fame architecture Sarl 25, route de l'étraz 1267 vich +41 21 825 53 76	Propriété de Mme	
info@famearchitecture.ch Sylvain Fame architecte	COUPE B-B VILLAS_1_2	EXECUTION

Propriétaire :

Architecte :

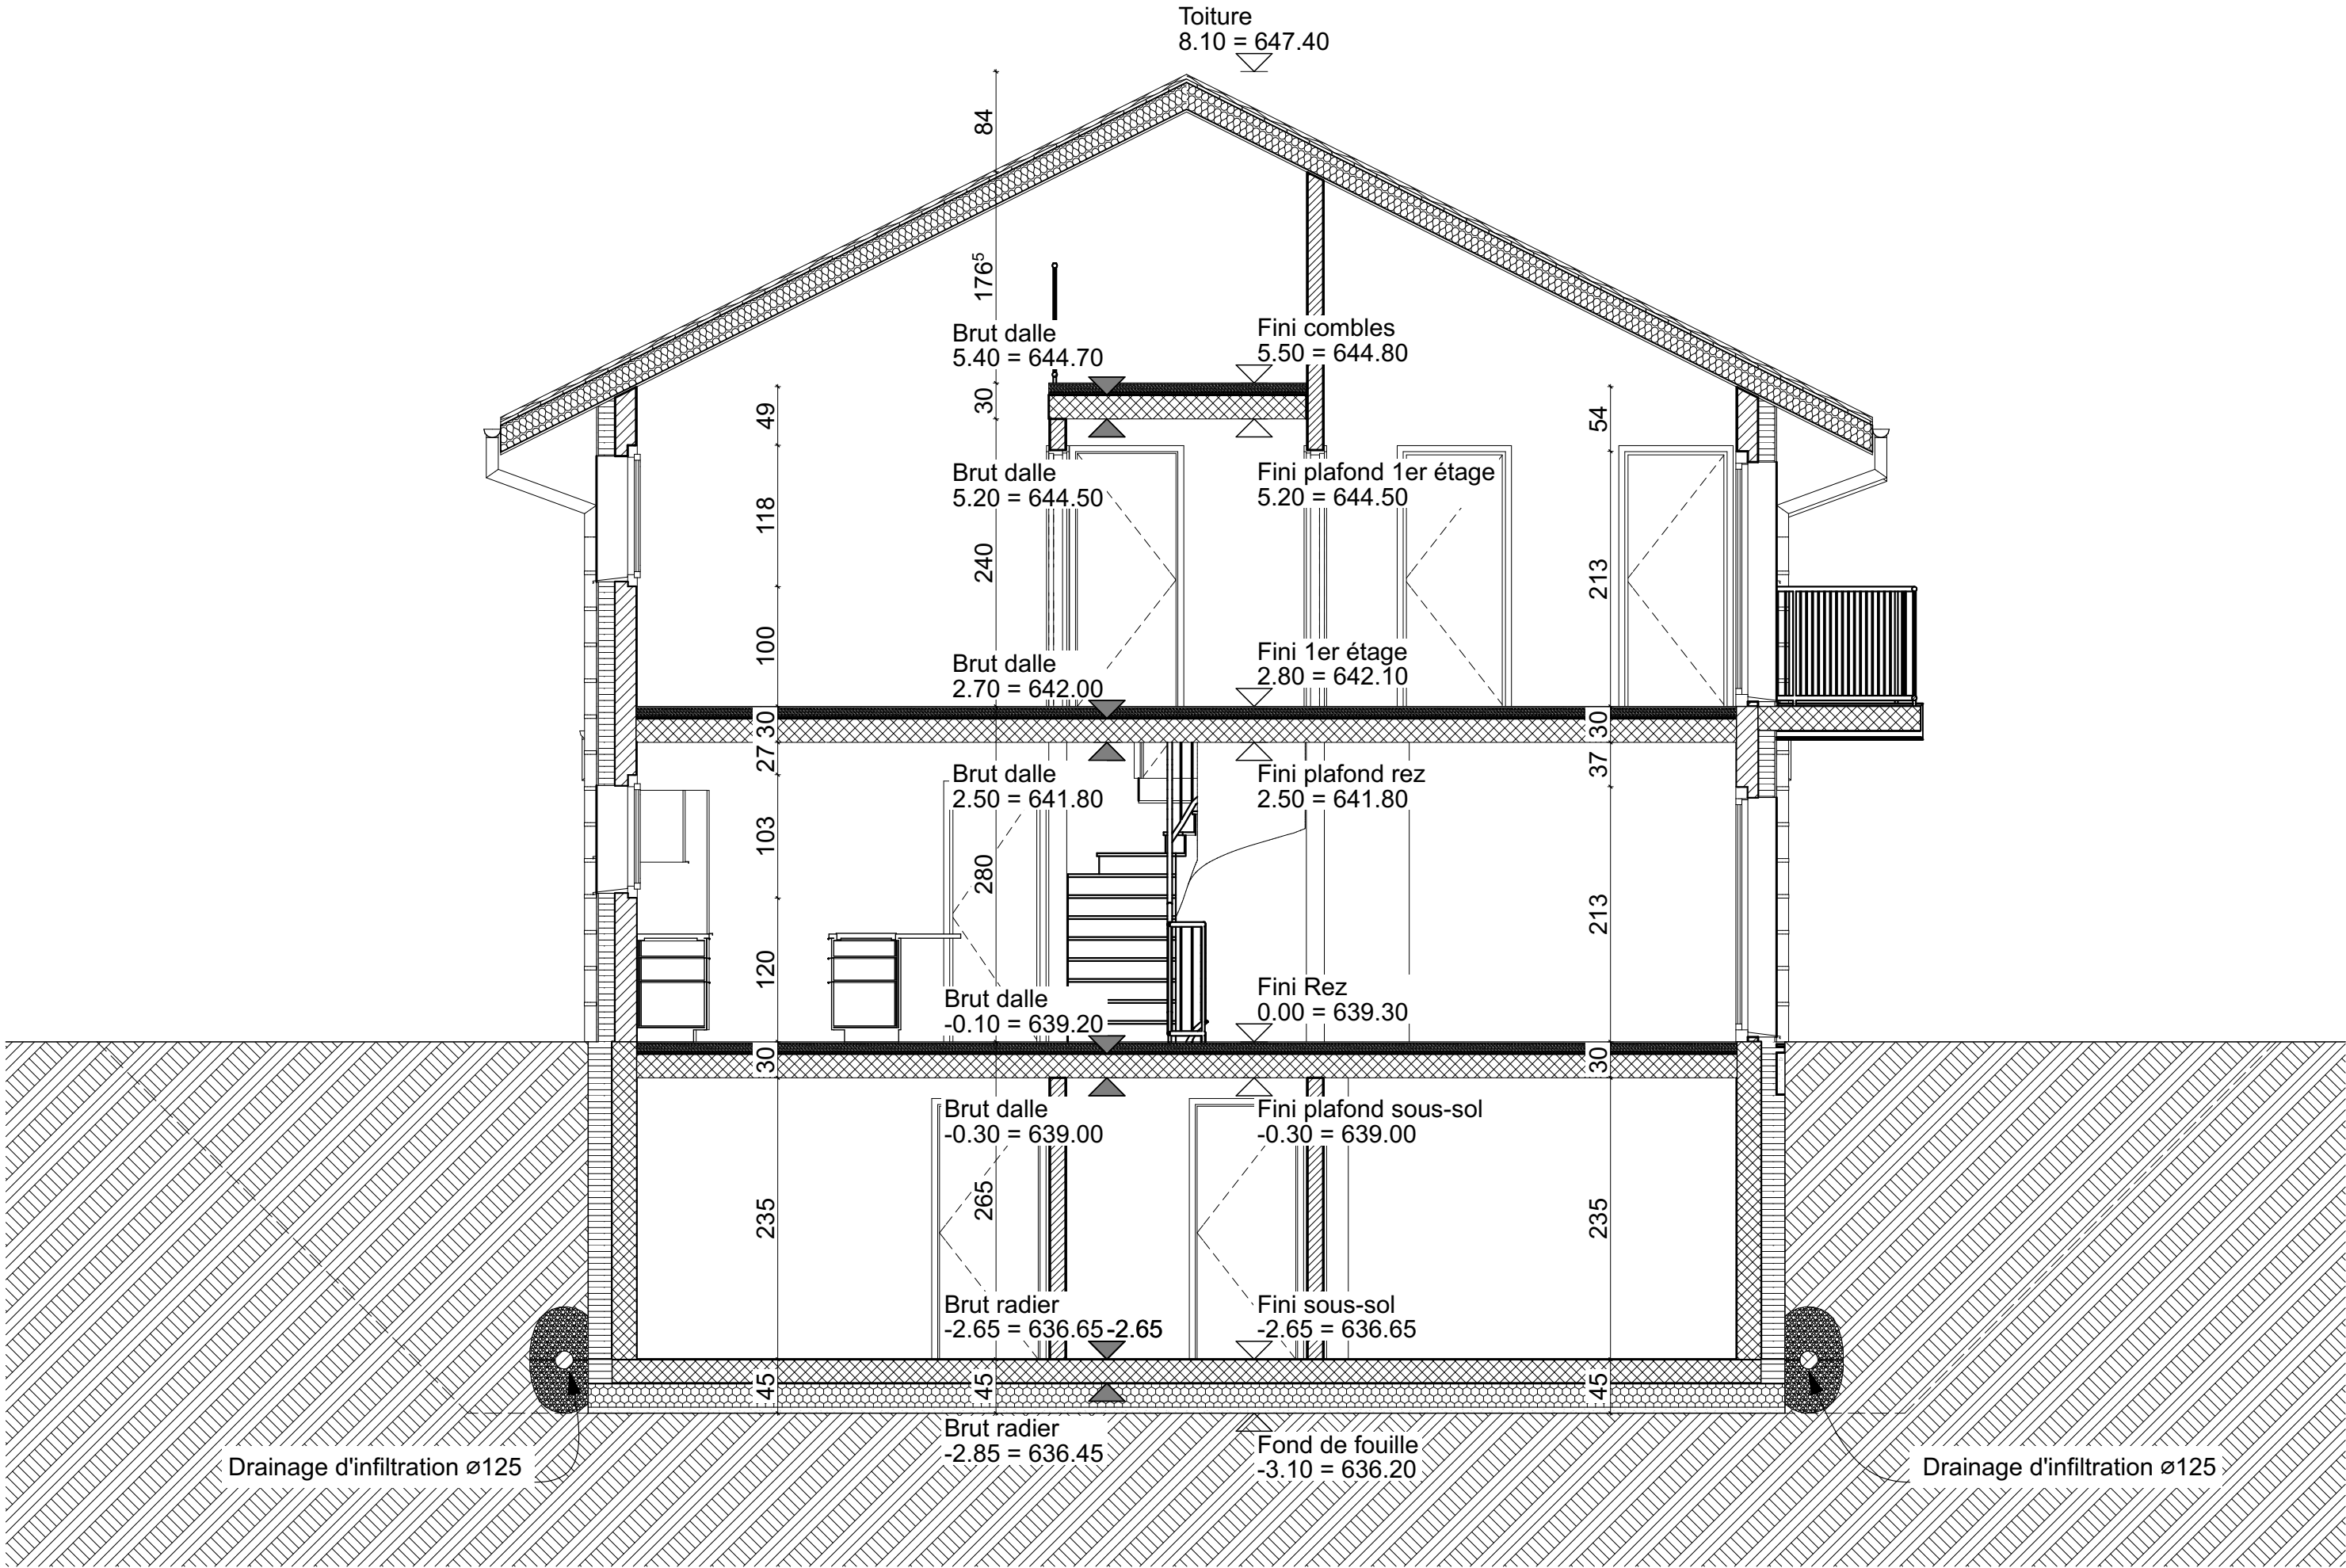

FAME ARCHITECTURE SARL Fame architecture Sarl 25, route de l'étraz 1267 vich +41 21 825 53 76	Commune de Givrins parcelle N°303 Construction de 2x2 villas jumelles	échelle dessin date format 1/50 FC 25.08.26 A1
info@famearchitecture.ch Sylvain Fame architecte	FACADE NORD VILLAS_1_2	EXECUTION

Propriétaire :


Architecte :



FAME ARCHITECTURE SARL Fame architecture Sarl 25, route de l'étraz 1267 vich +41 21 825 53 76	Commune de Givrins parcelle N°303 Construction de 2x2 villas jumelles	échelle dessin date format 1/50 FC 25.08.26 A1
info@famearchitecture.ch Sylvain Fame architecte	Propriété de Mme Karen Eugeni	
	FACADE SUD VILLAS_1_2	EXECUTION

Propriétaire :


Architecte :

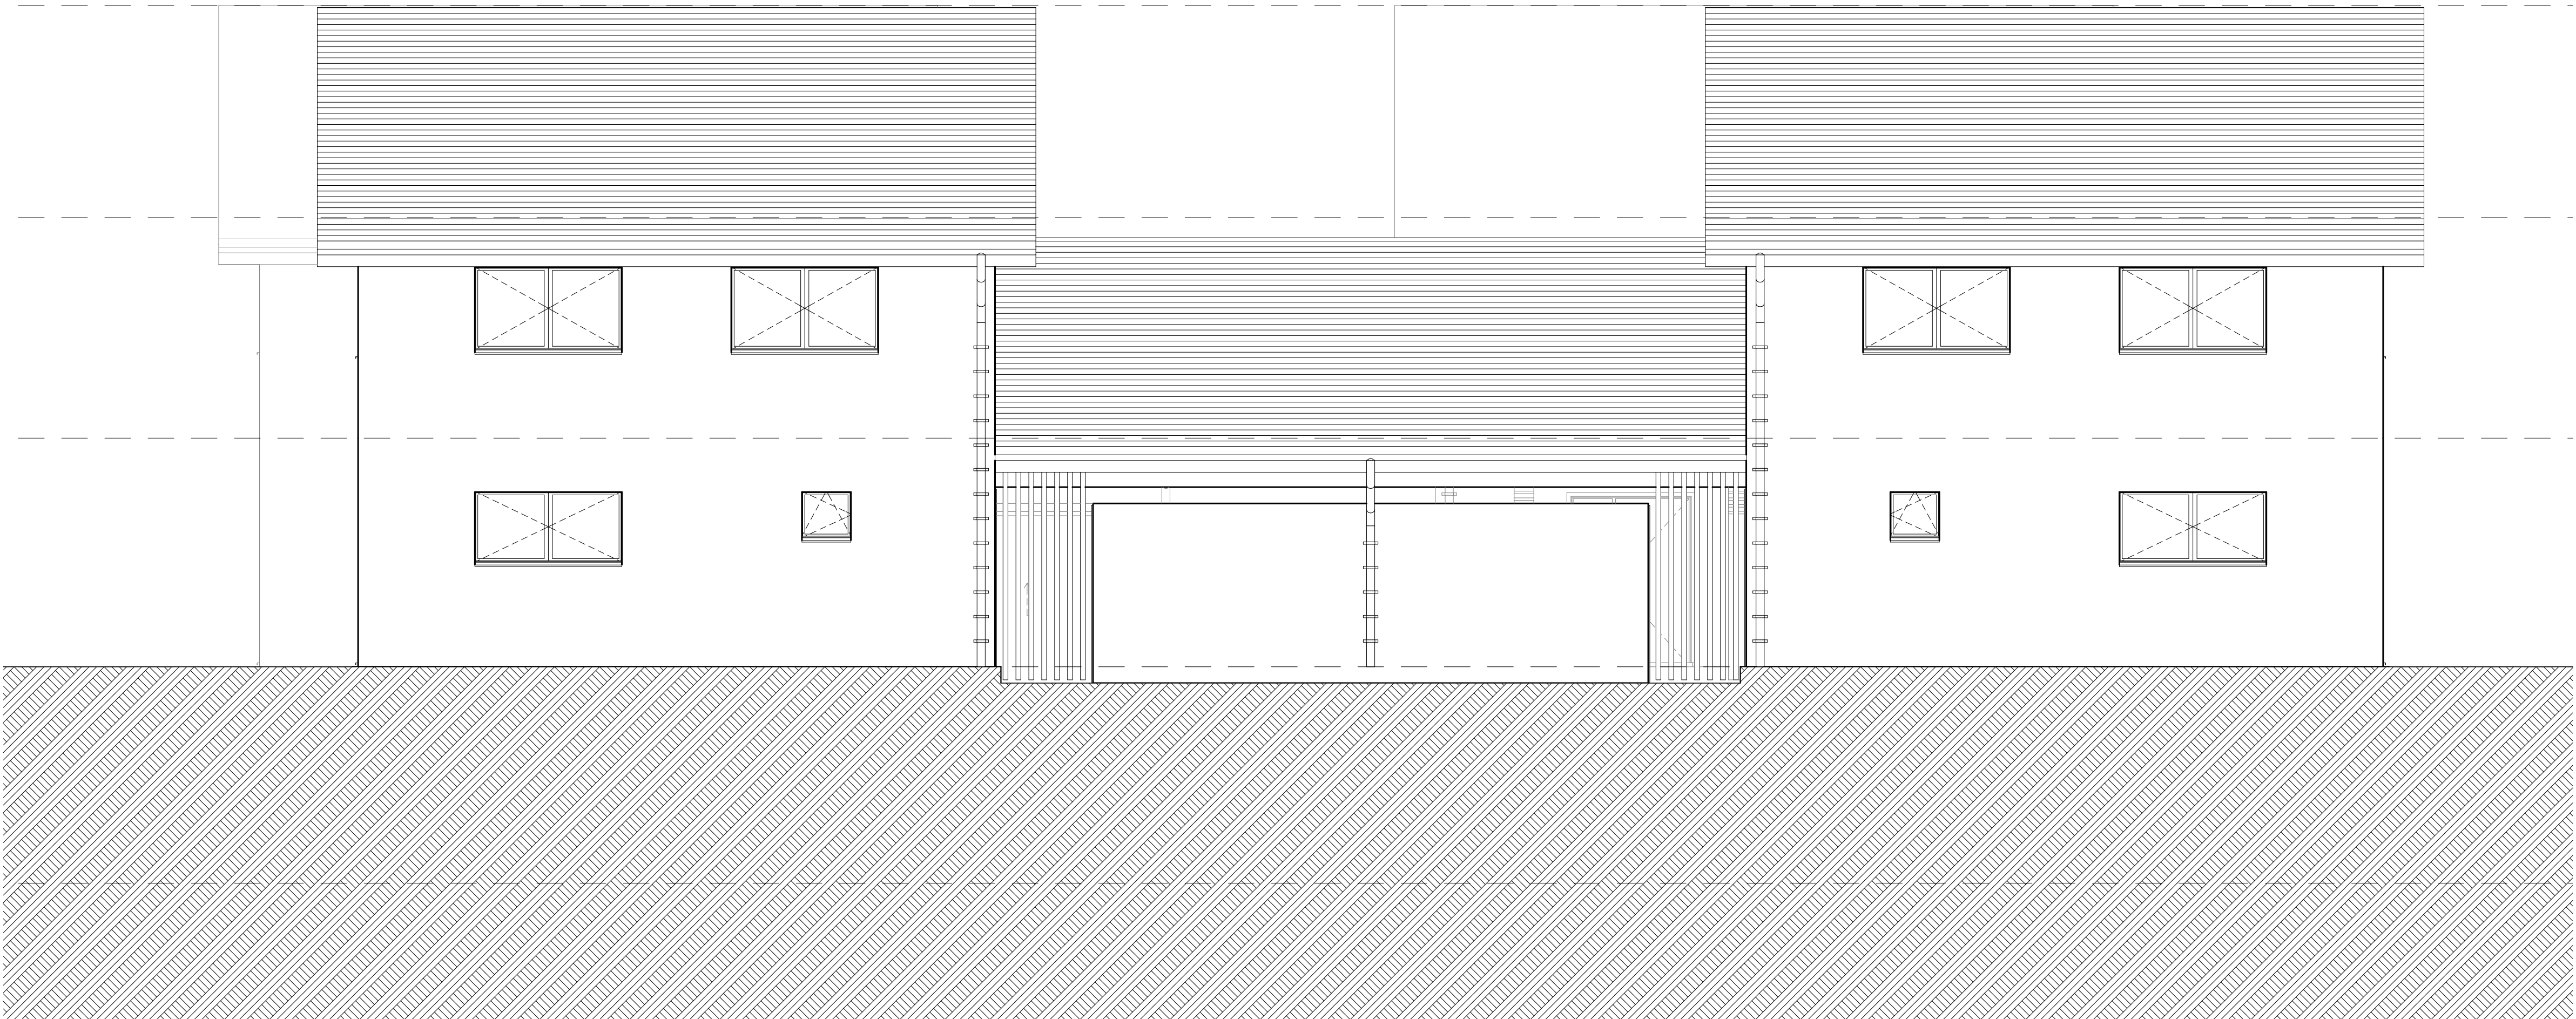

FAME ARCHITECTURE SARL	Commune de Givrins parcelle N°303 Construction de 2x2 villas jumelles	échelle dessin date format	1/50 FC 25.08.26 A1
Fame architecture Sarl 25, route de l'étraz 1267 vich +41 21 825 53 76	Propriété de Mme		
info@famearchitecture.ch Sylvain Fame architecte	FACADE EST VILLAS_1_2	EXECUTION	

Propriétaire :


Architecte :

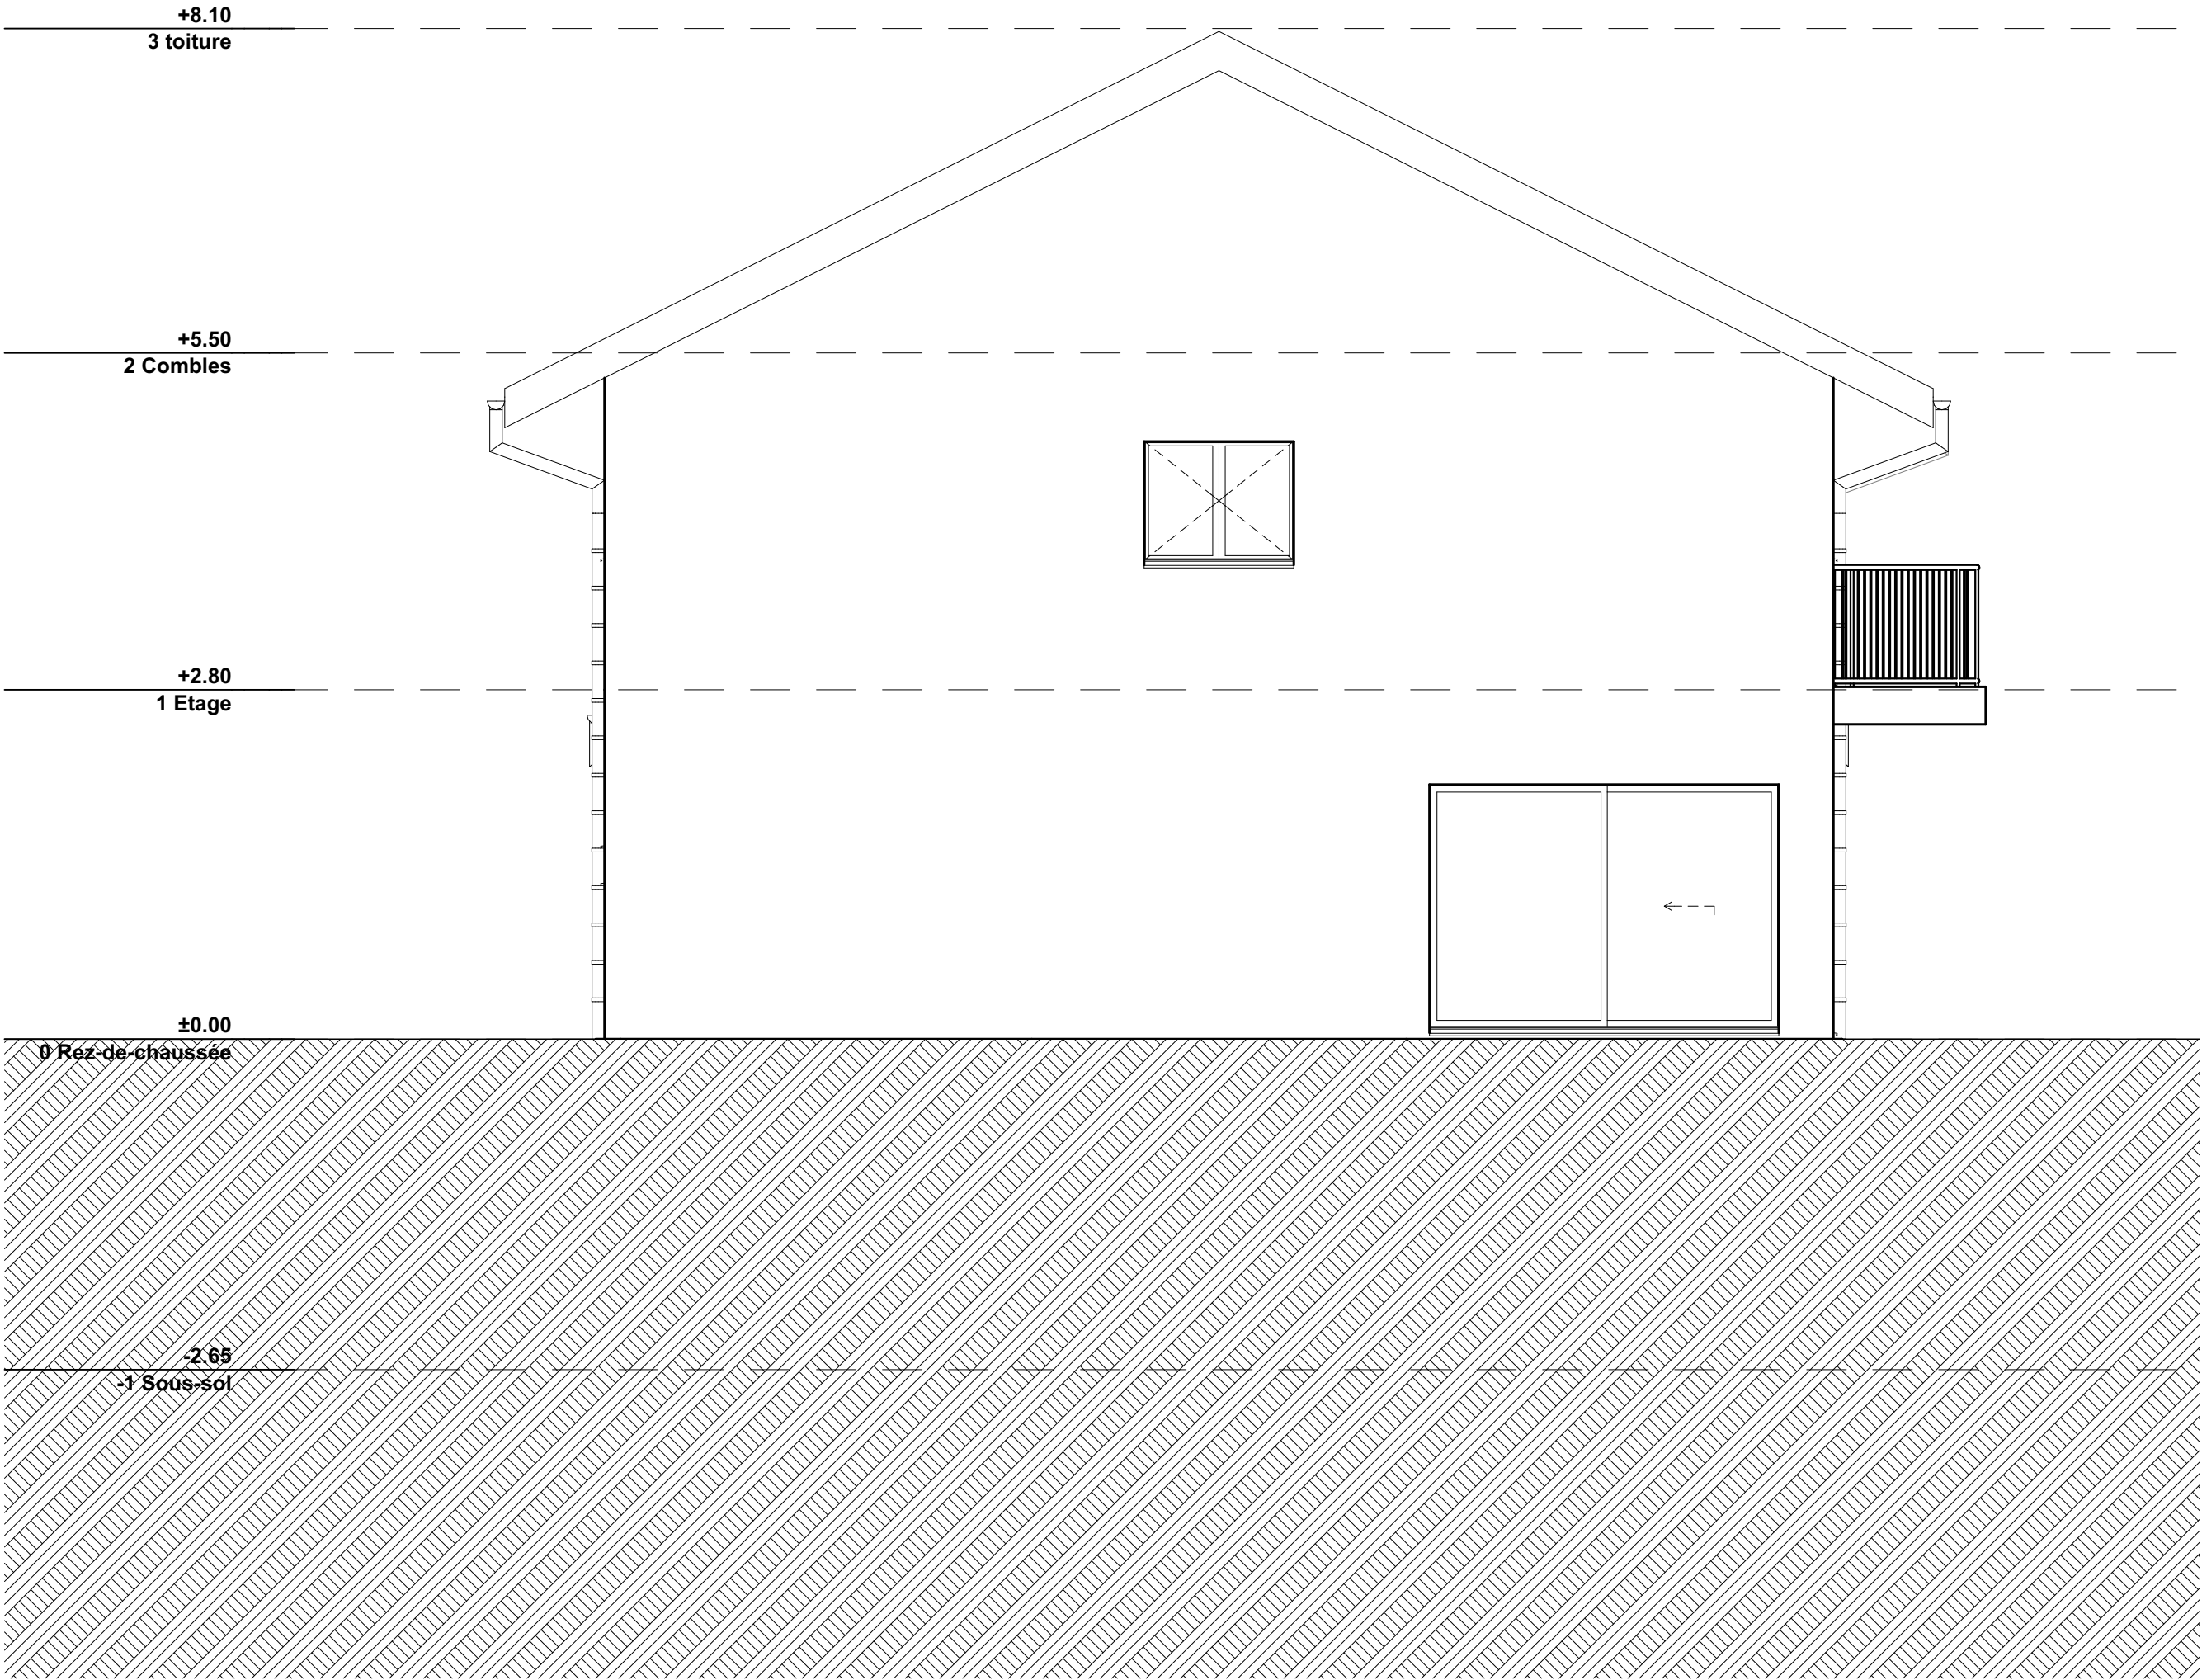

FAME ARCHITECTURE SARL	Commune de Givrins parcelle N°303 Construction de 2x2 villas jumelles	échelle dessin date format	1/50 FC 25.08.26 A1
Fame architecture Sarl 25, route de l'étraz 1267 vich +41 21 825 53 76	Propriété de Mme		
info@famearchitecture.ch Sylvain Fame architecte	FACADE OUEST VILLAS_1_2	EXECUTION	

Propriétaire :


Architecte :

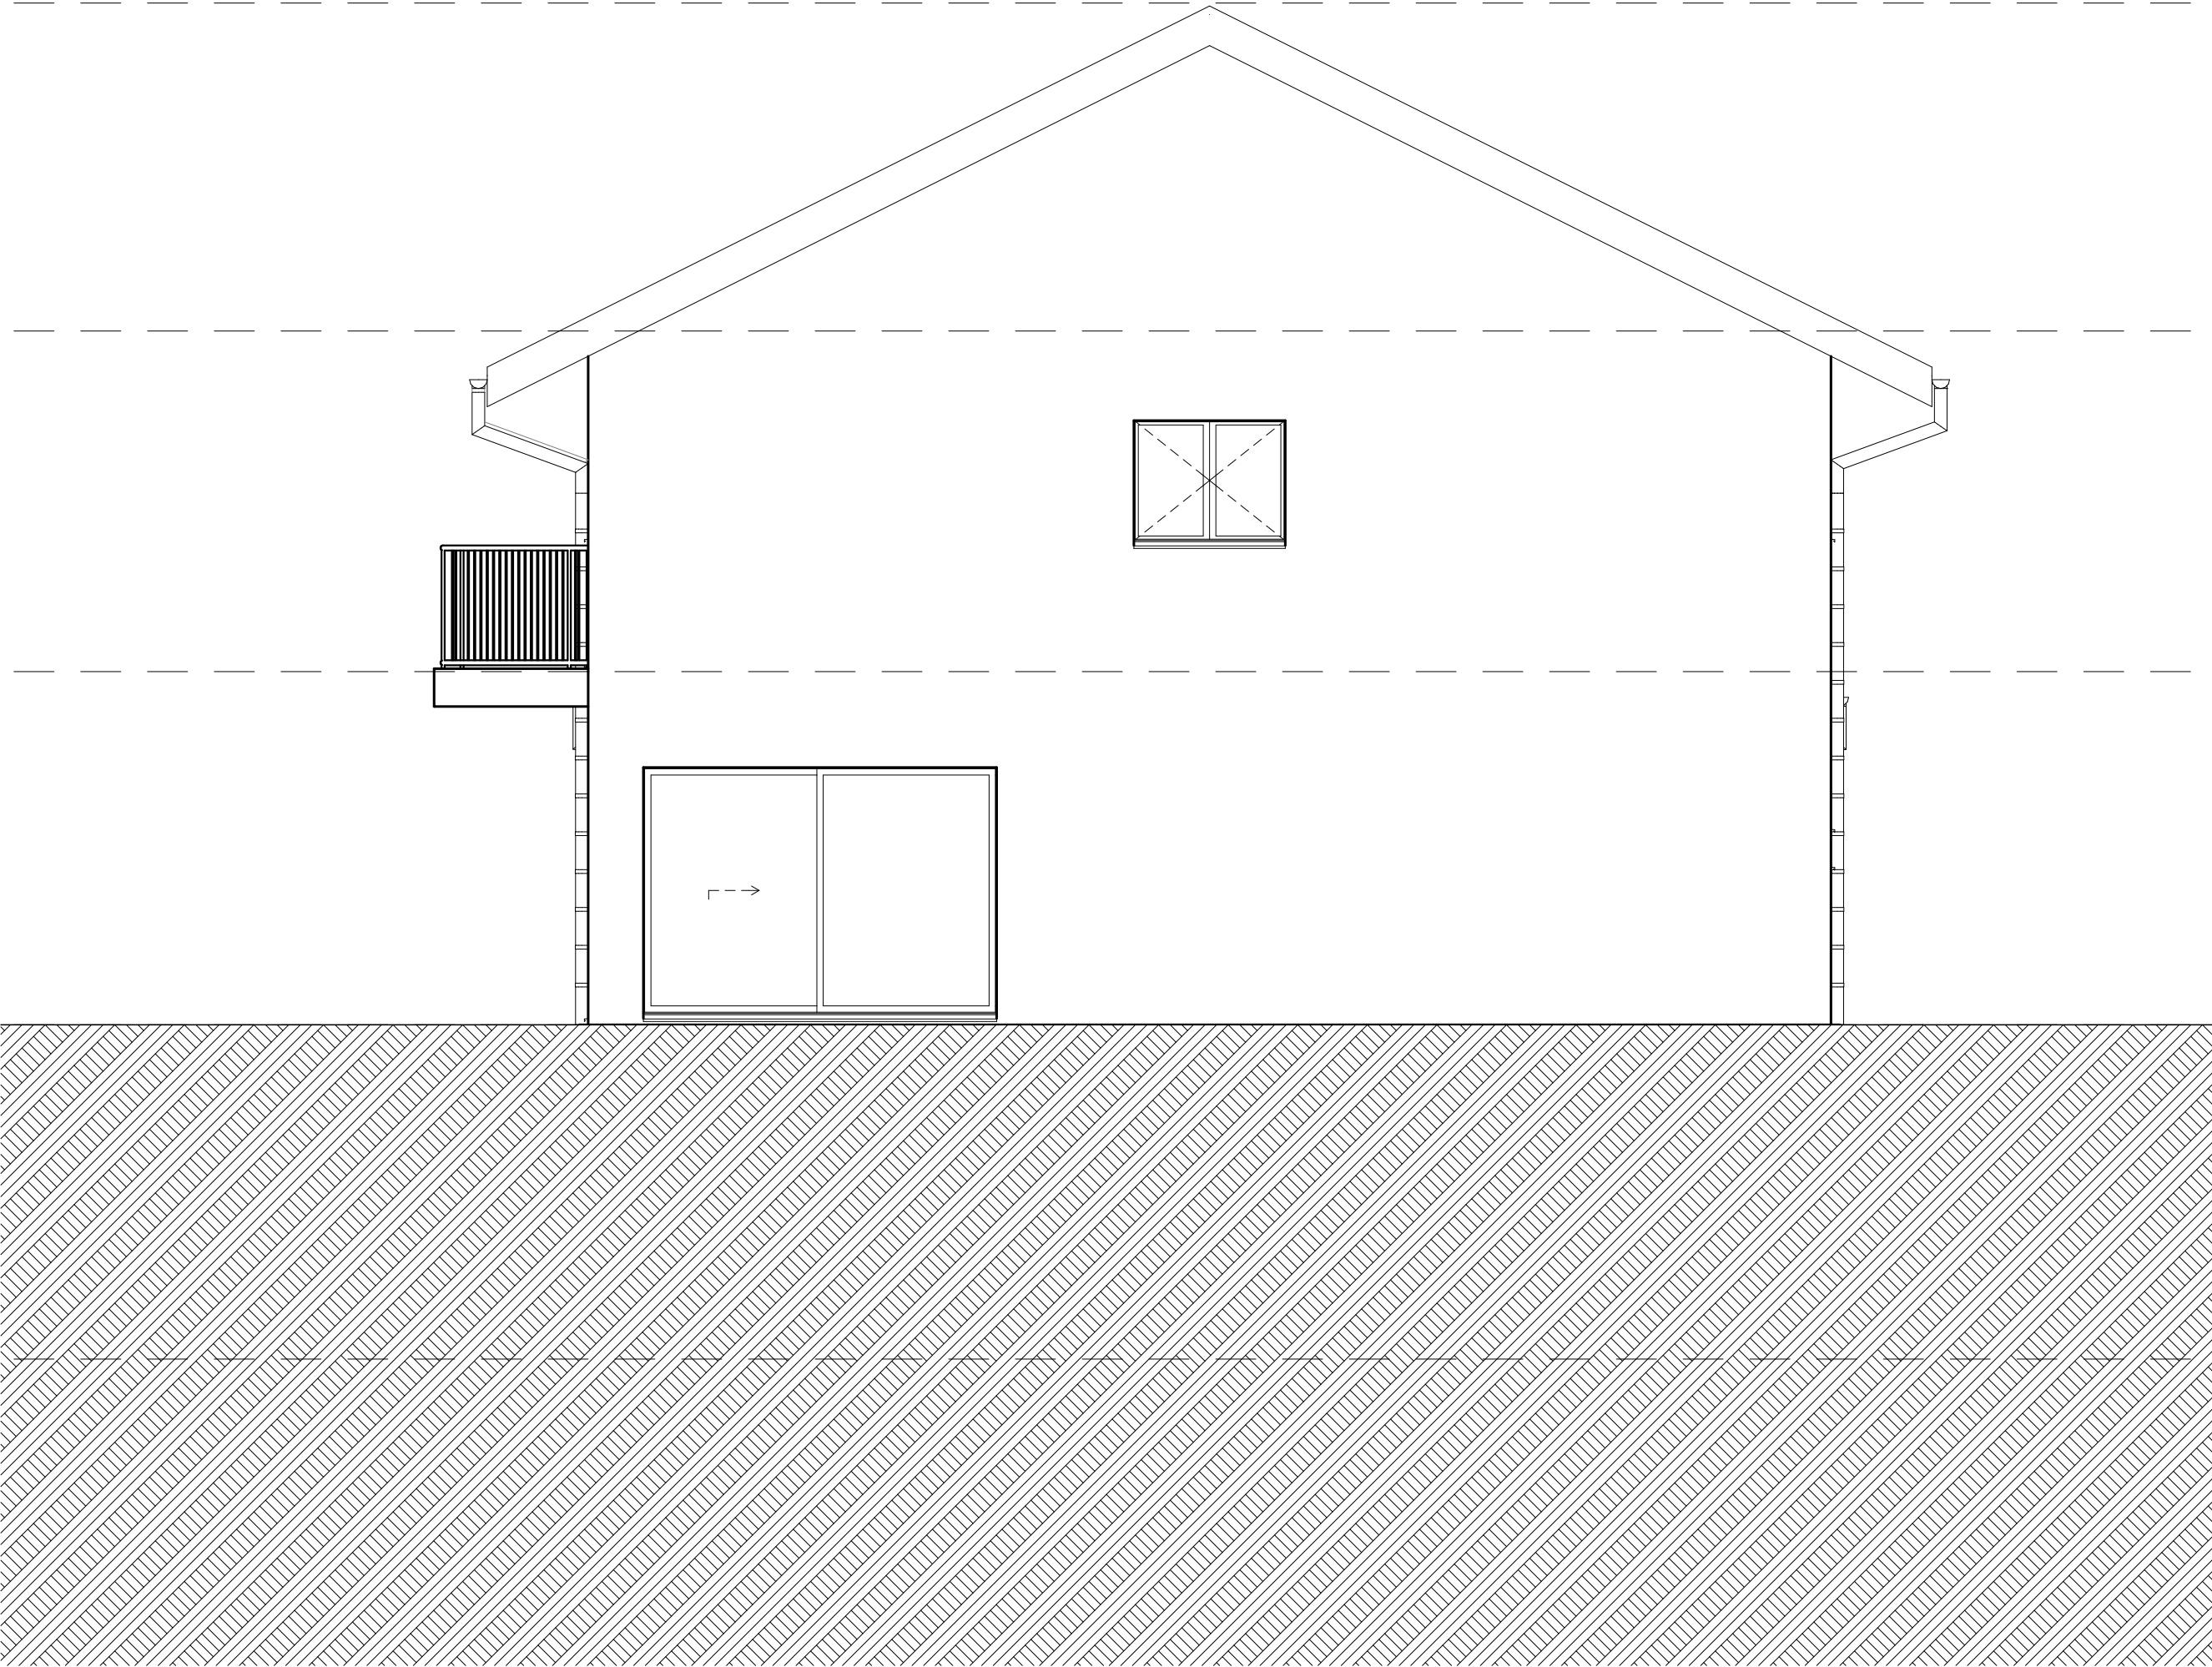

FAME ARCHITECTURE SARL	Commune de Givrins parcelle N°303 Construction de 2x2 villas jumelles	échelle dessin date format 1/50 FC 25.08.26 A1
Fame architecture Sarl 25, route de l'étraz 1267 vich +41 21 825 53 76		
info@famearchitecture.ch Sylvain Fame architecte	-1 SOUS SOL VILLAS_3_4	EXECUTION

Propriétaire :

Architecte :

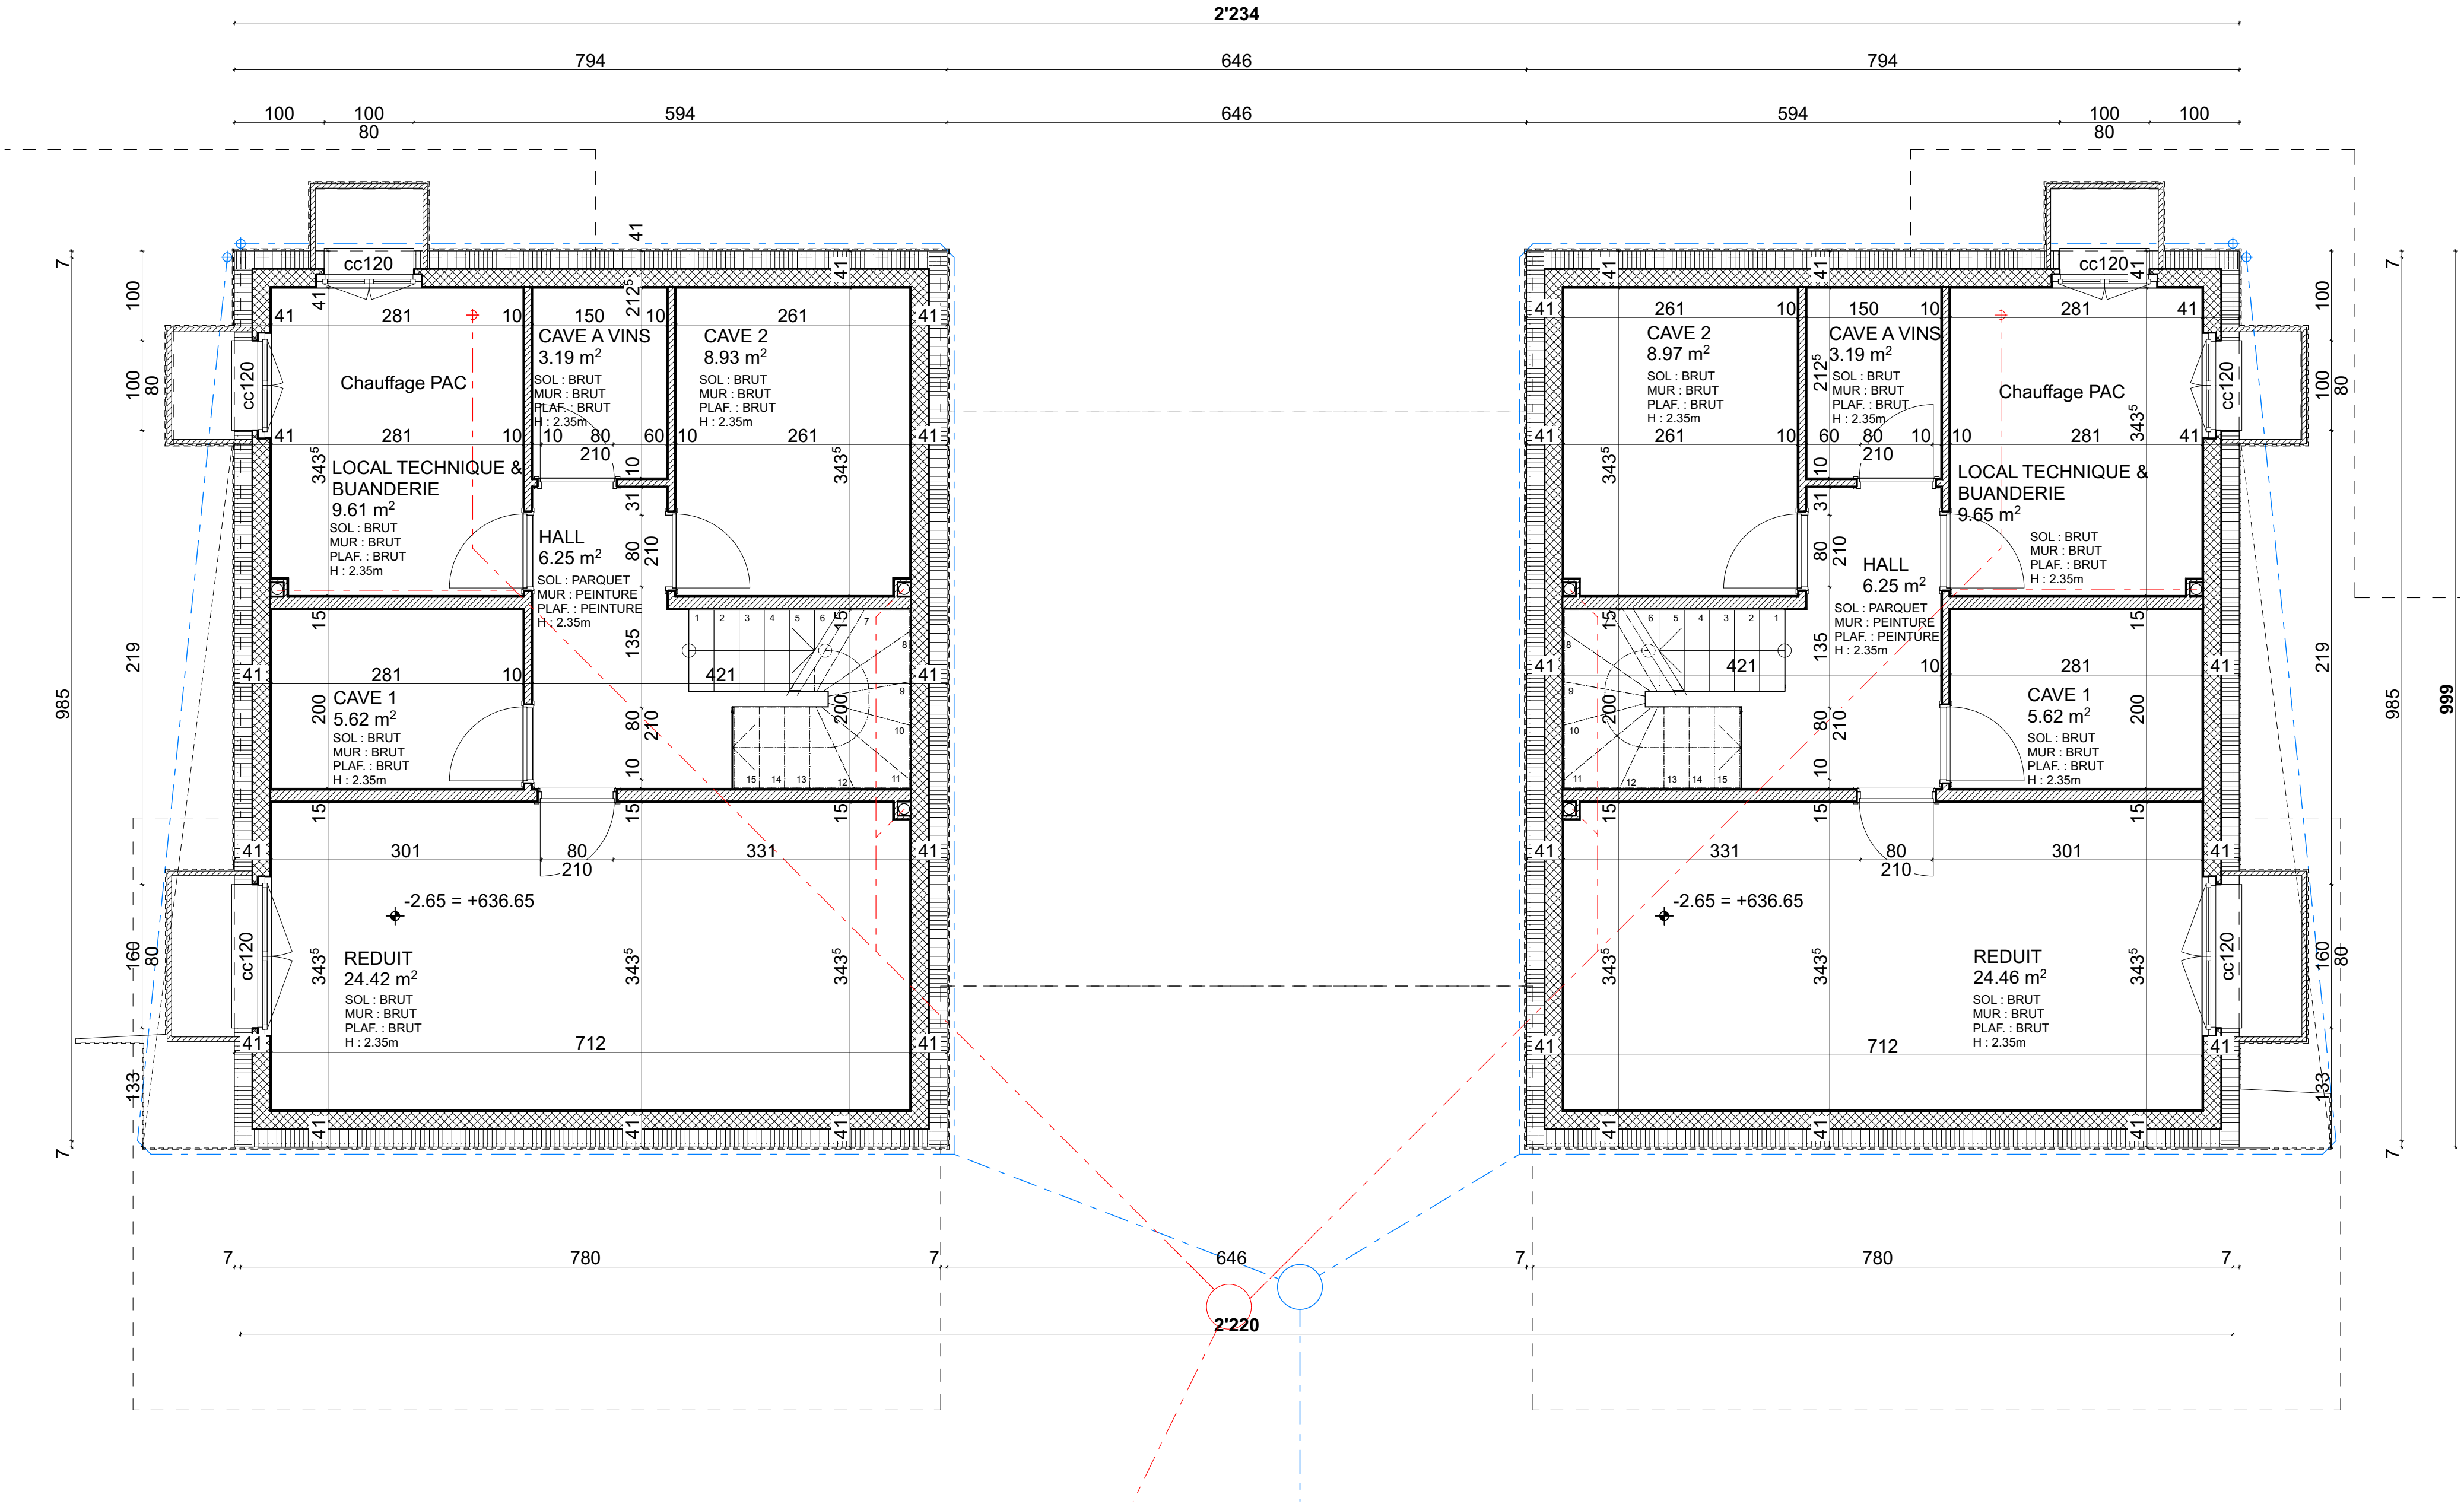


 FAME ARCHITECTURE SARL	Commune de Givrins parcelle N°303 Construction de 2x2 villas jumelles	échelle dessin date format 1/50 FC 25.08.26 A1
Fame architecture Sarl 25, route de l'étraz 1267 vich +41 21 825 53 76	Propriété de Mme	
info@famearchitecture.ch Sylvain Fame architecte	0 REZ DE CHAUSSEE VILLAS_3_4	EXECUTION

Propriétaire :

Architecte :

TOTAL Parcelle 303 :
2'999.65 m²
Espace de circulation commun :
375.32 m²

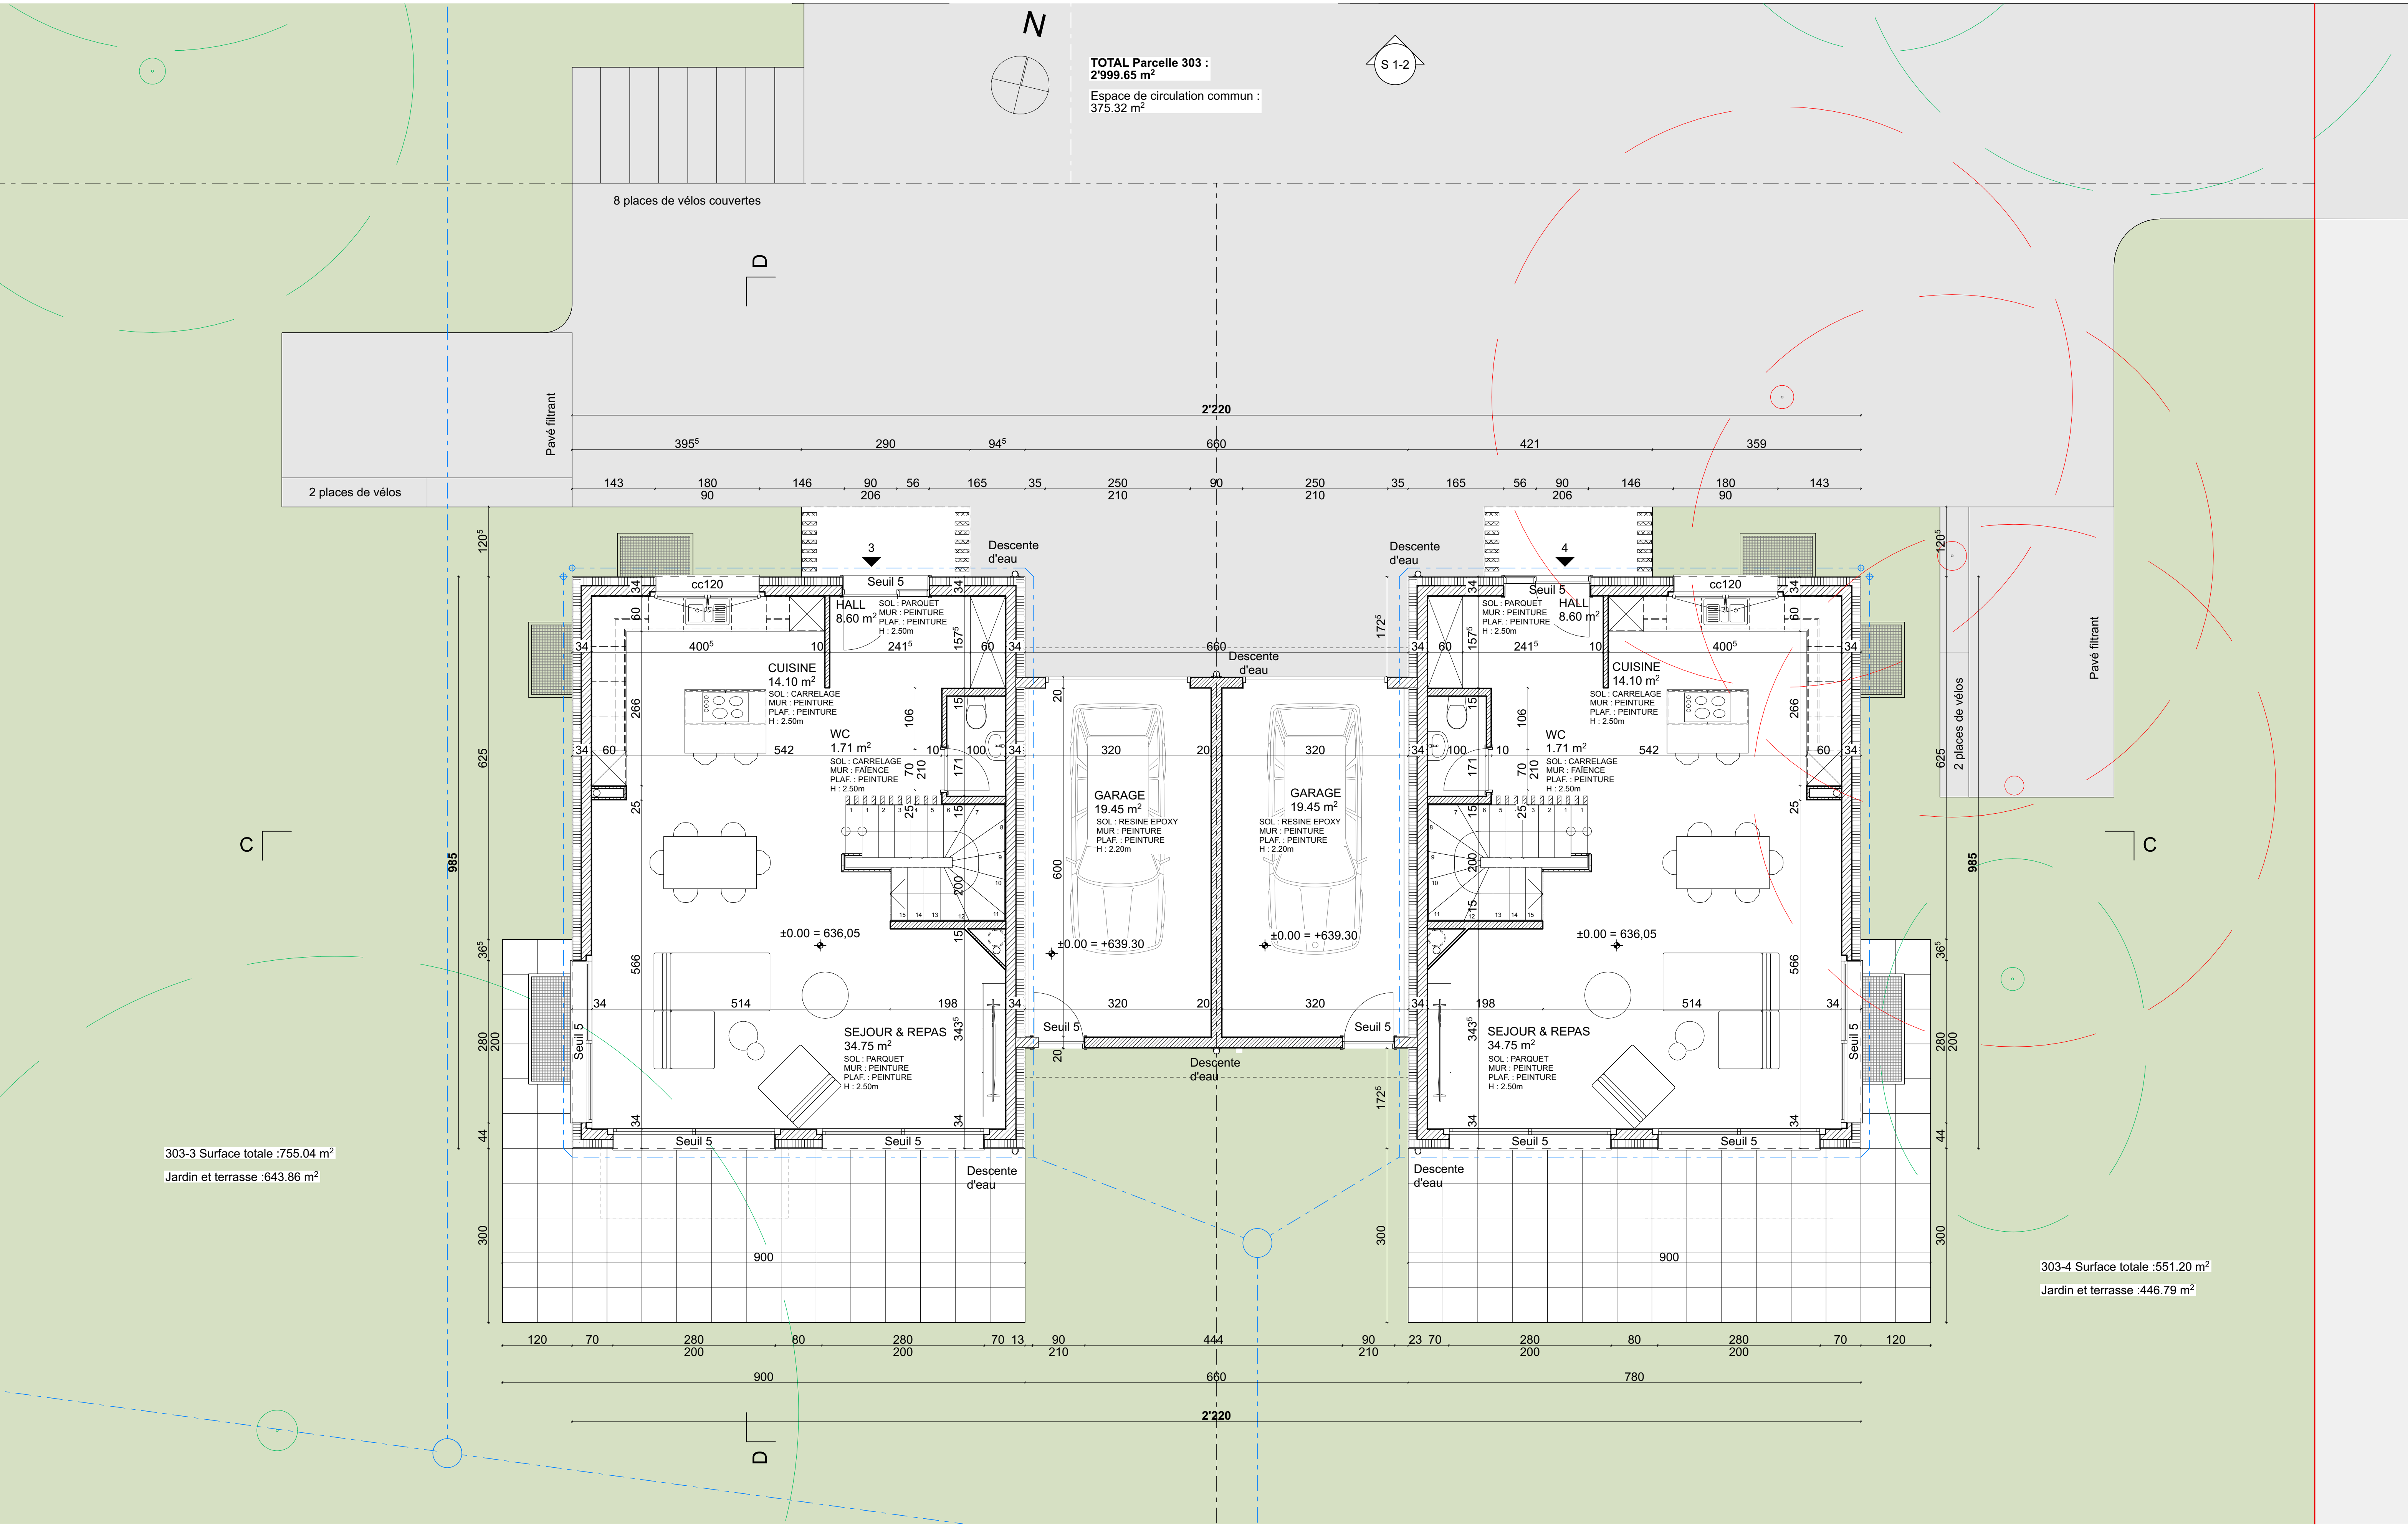




 FAME ARCHITECTURE SARL Fame architecture Sarl 25, route de l'étraz 1267 vich +41 21 825 53 76	Commune de Givrins parcelle N°303 Construction de 2x2 villas jumelles	échelle dessin date format 1/50 FC 25.08.26 A1
	Propriété de Mme	
info@famearchitecture.ch Sylvain Fame architecte	2 COMBLES VILLAS_3_4	EXECUTION

Propriétaire :


Architecte :

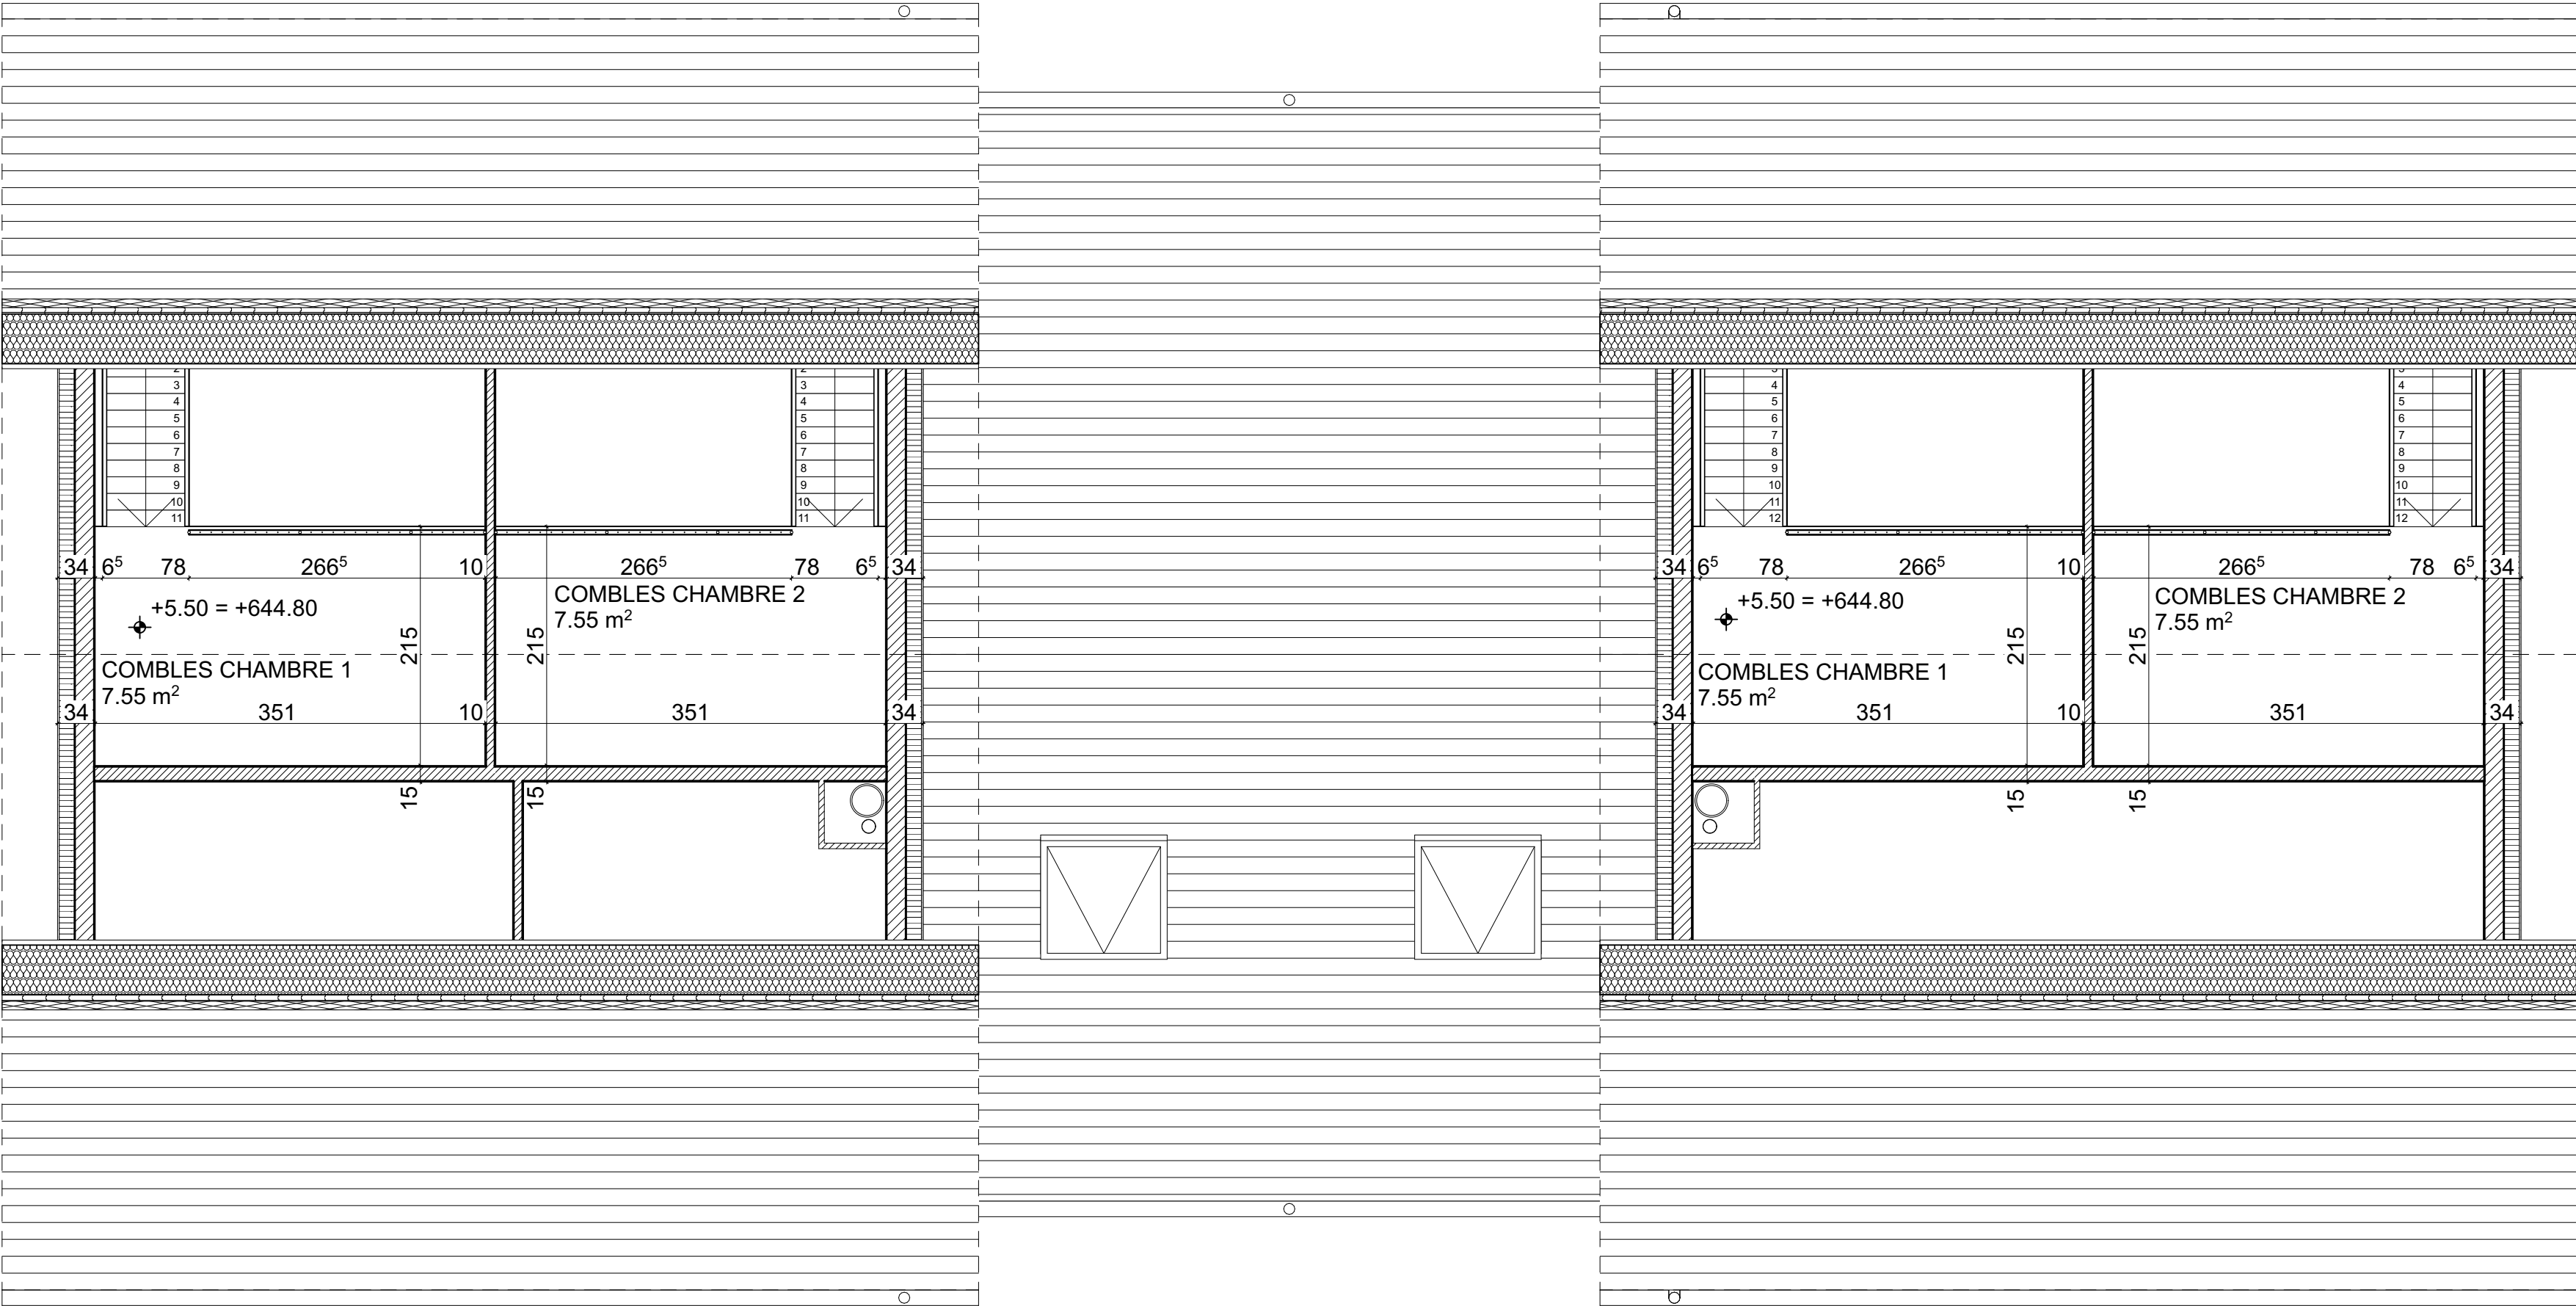

FAME ARCHITECTURE SARL Commune de Givrins parcelle N°303 Construction de 2x2 villas jumelles échelle dessin date format 1/50 FC 25.08.26 A1		
Fame architecture Sarl 25, route de l'étraz 1267 vich +41 21 825 53 76		
info@famearchitecture.ch Sylvain Fame architecte	COUPE C-C VILLAS_3_4	EXECUTION

Propriétaire :

Architecte :

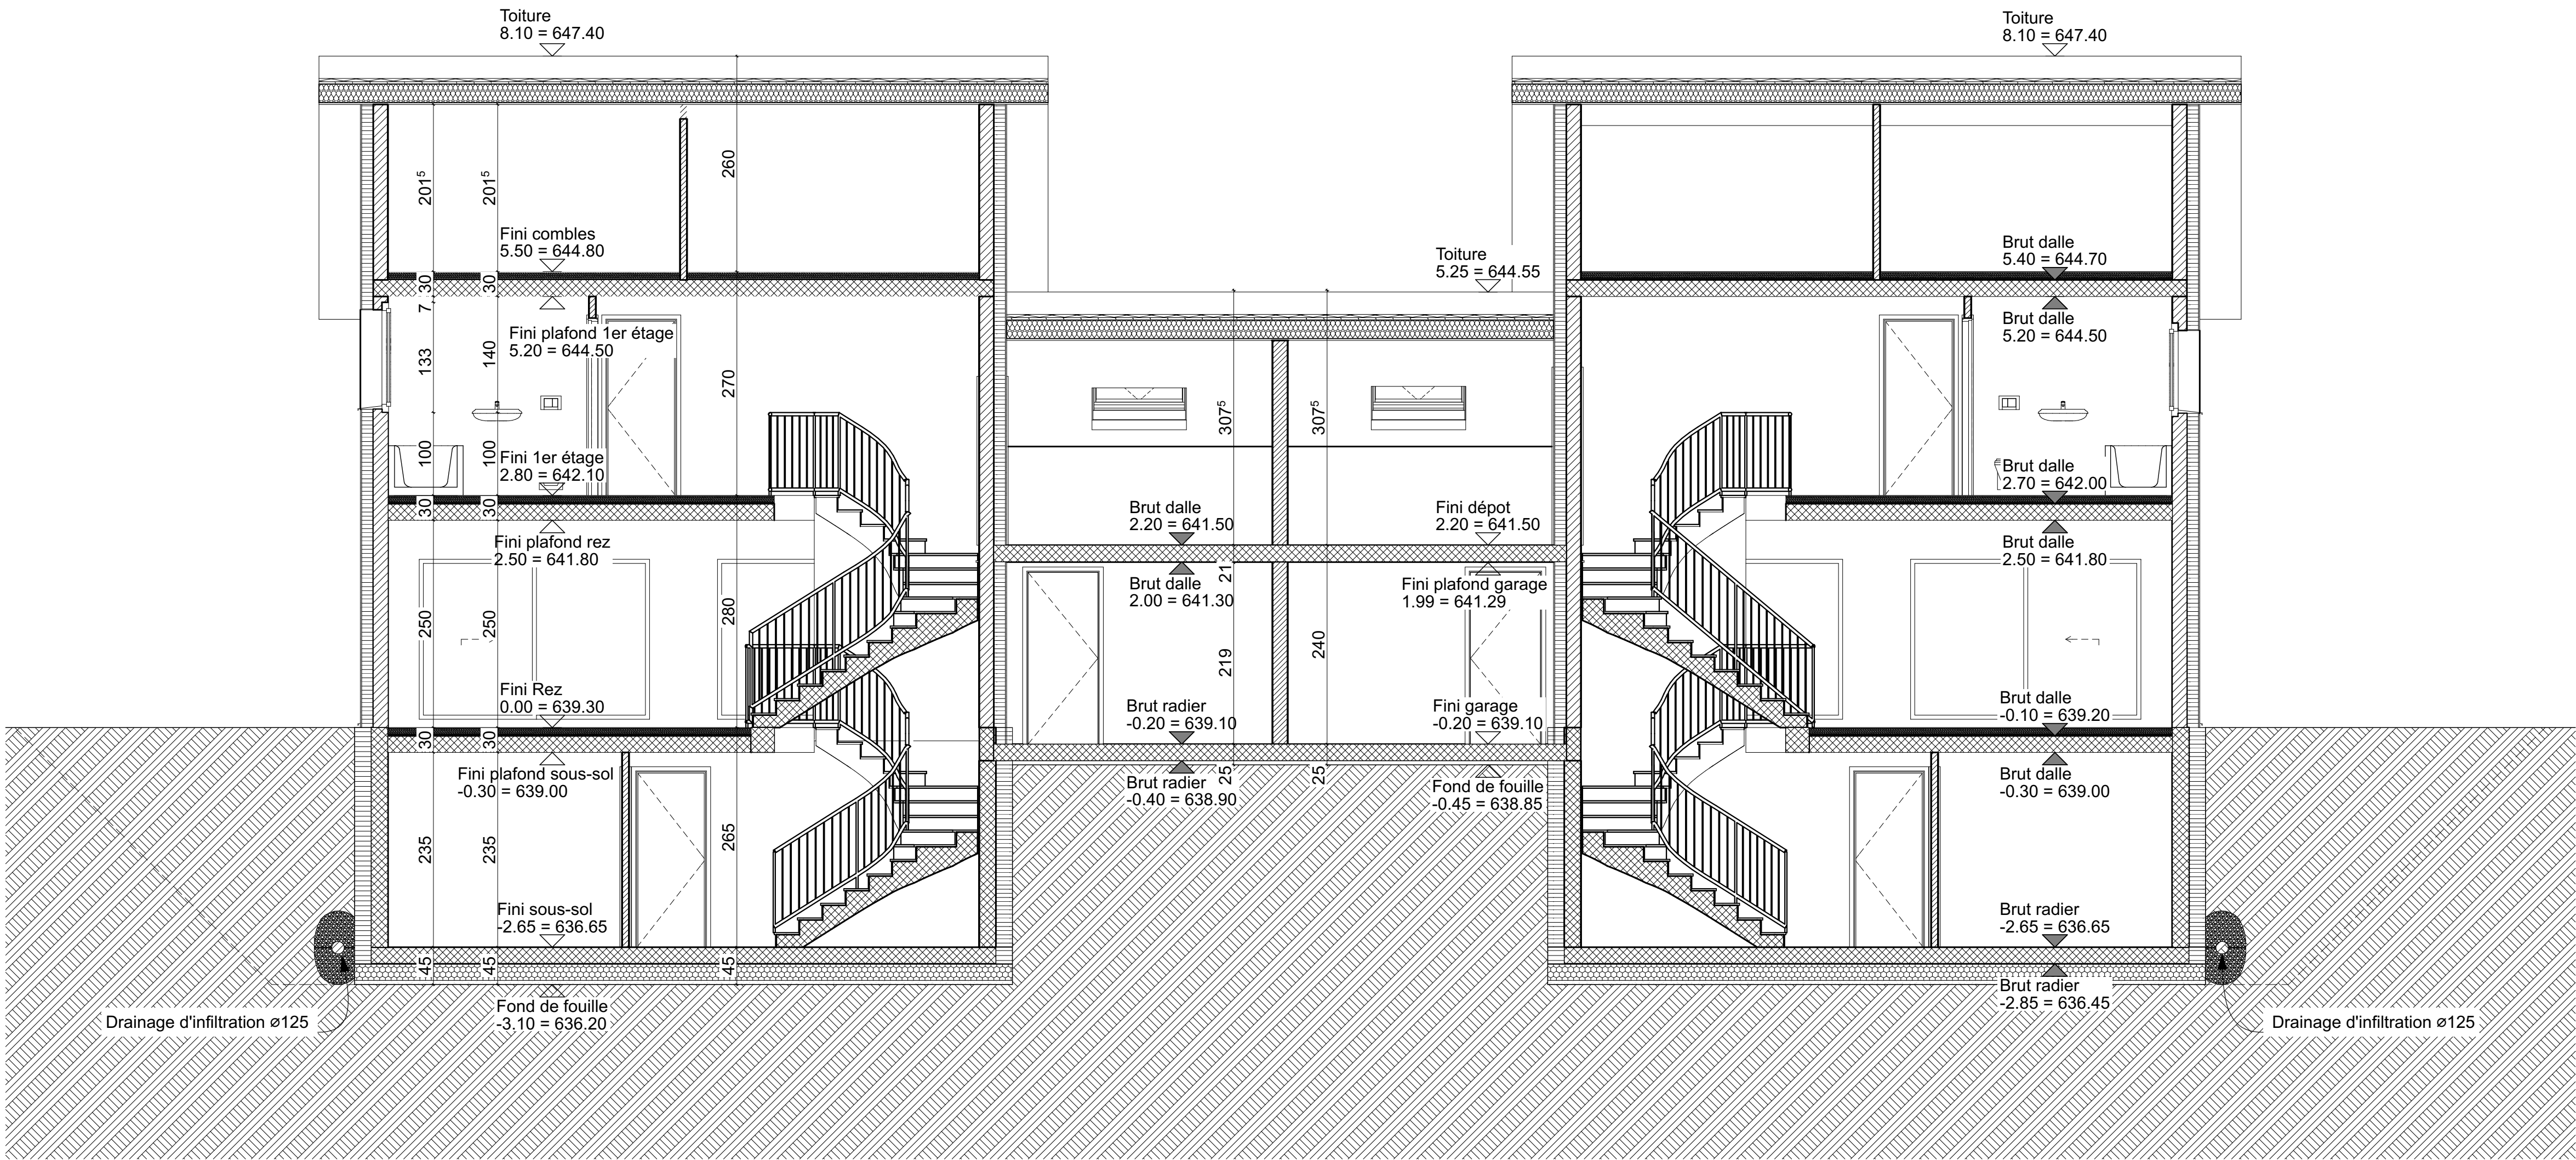

FAME ARCHITECTURE SARL	Commune de Givrins parcelle N°303 Construction de 2x2 villas jumelles	échelle dessin date format 1/50 FC 25.08.26 A1
Fame architecture Sarl 25, route de l'étraz 1267 vich +41 21 825 53 76		
info@famearchitecture.ch Sylvain Fame architecte	COUPE D-D VILLAS_3_4	EXECUTION

Propriétaire :

Architecte :

