- 1 FEV. 2012

12/ 169

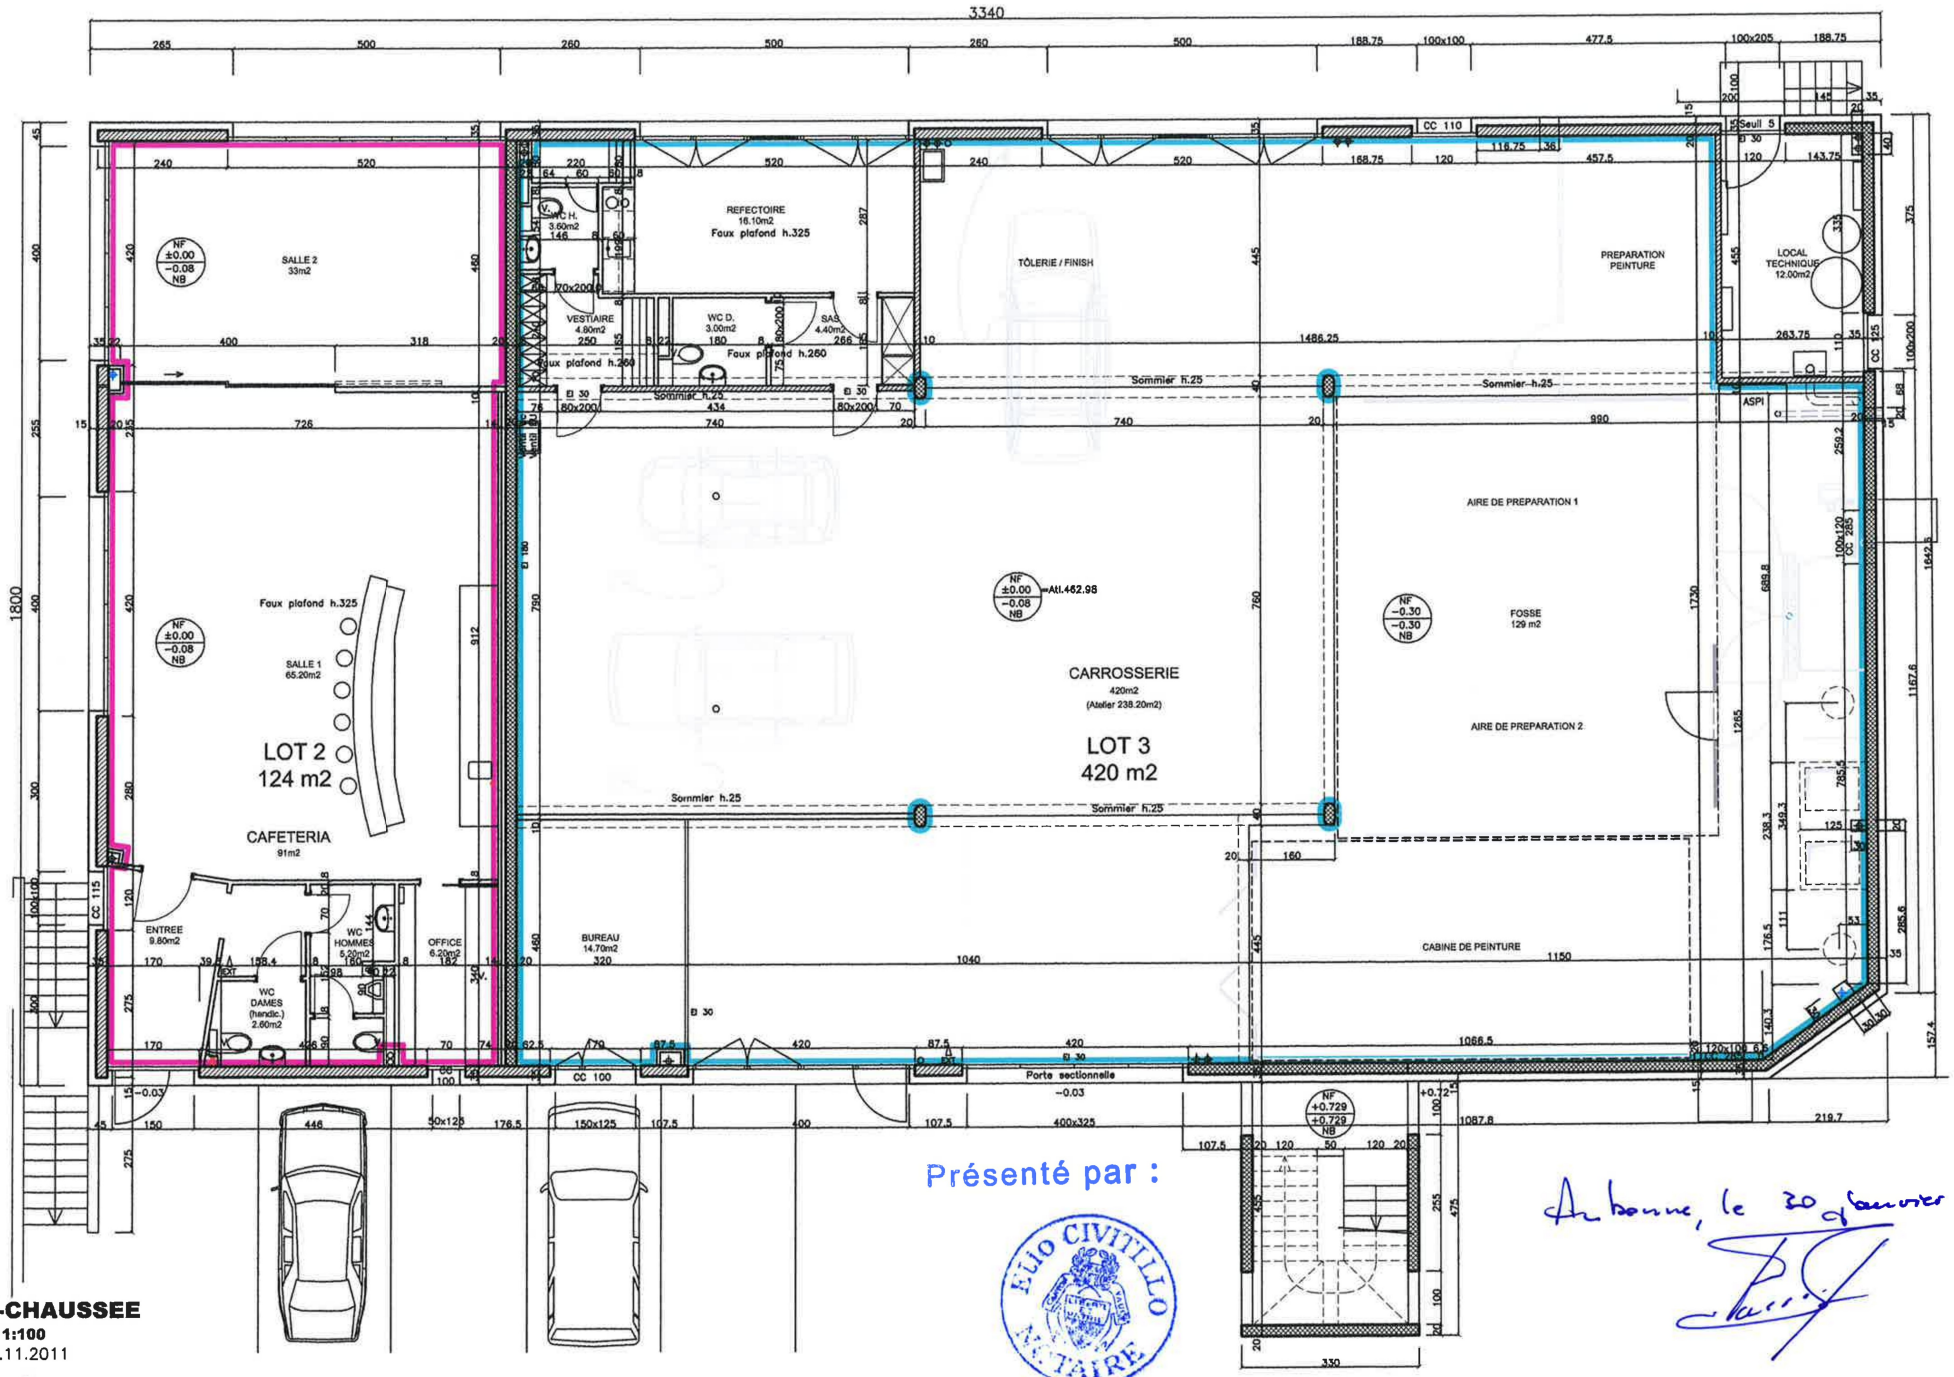

REZ-DE-CHAUSSEE

1:100

23.11.2011

ADAL Architecture SA CH-1110 Morges 1

Propriété de MFM La Vaux SA, parcelle 1000 à Aubonne

Présenté par :

ELIO CIVITILLO NOTAIRE

Aubonne, le 30 janvier 2012