Überbauung Eichfeldpark

8645 Jona

Bauherrschaft: Bauherrengemeinschaft Eichfeldpark

cubus architektur

Bauprojekt
Haus 5
Grundriss 3. Obergeschoss

Objekt Nr.	0301
Plan Nr.	B_100_503
Massstab	1 : 100
Datum	31.07.2007/gm
Format	50 x 63

Cubus Architektur GmbH Münsterhof 14 CH - 8001 Zürich T 044 221 21 26 F 044 212 05 26 info@cubus-architektur.ch www.cubus-architektur.ch

± 0.00 = ± 0.00 = 418.40 M.ü.M

0 M 5 10

N

Zürich, den

Der Architekt


Die Bauherrschaft

Querschnitt

Längsschnitt

Längsschnitt

Querschnitt

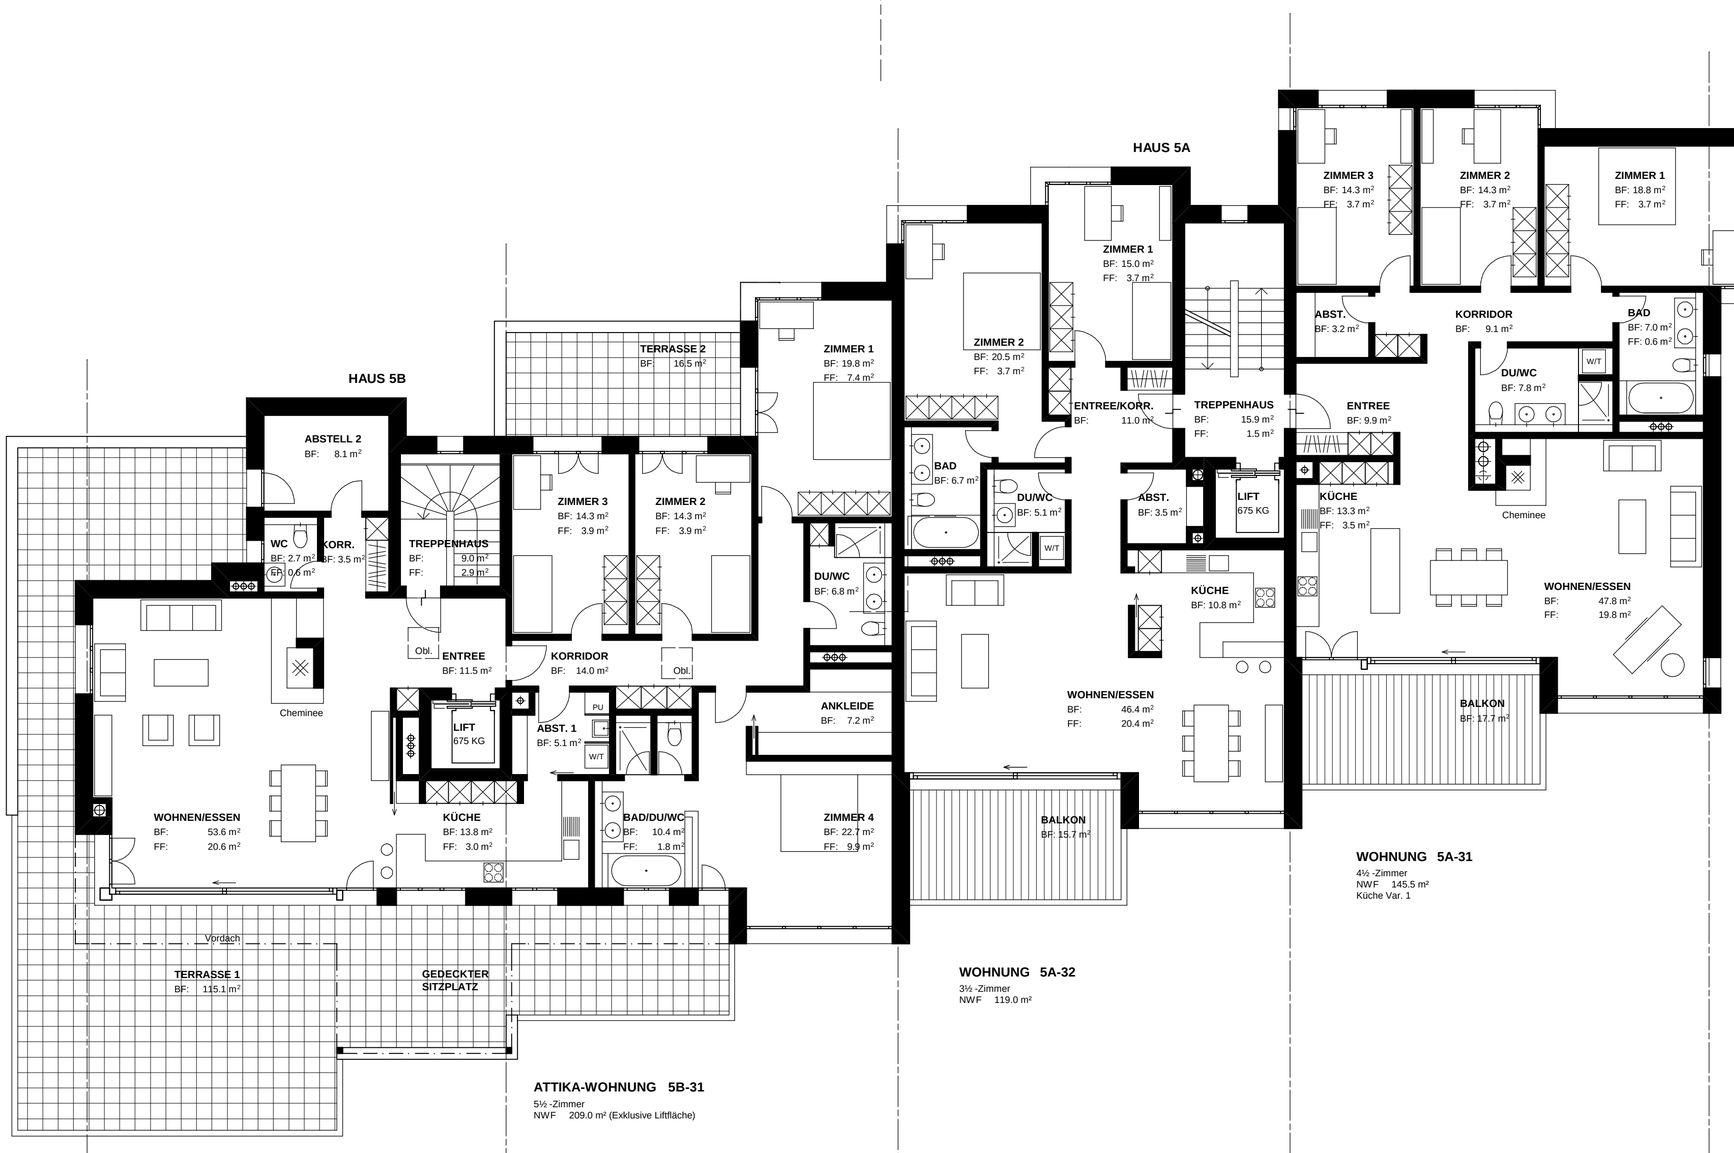

WOHNUNG 5A-31
4½ -Zimmer
NWF 145.5 m²
Küche Var. 1

WOHNUNG 5A-32
3½ -Zimmer
NWF 119.0 m²

ATTIKA-WOHNUNG 5B-31
5½ -Zimmer
NWF 209.0 m² (Exklusive Liftfläche)