


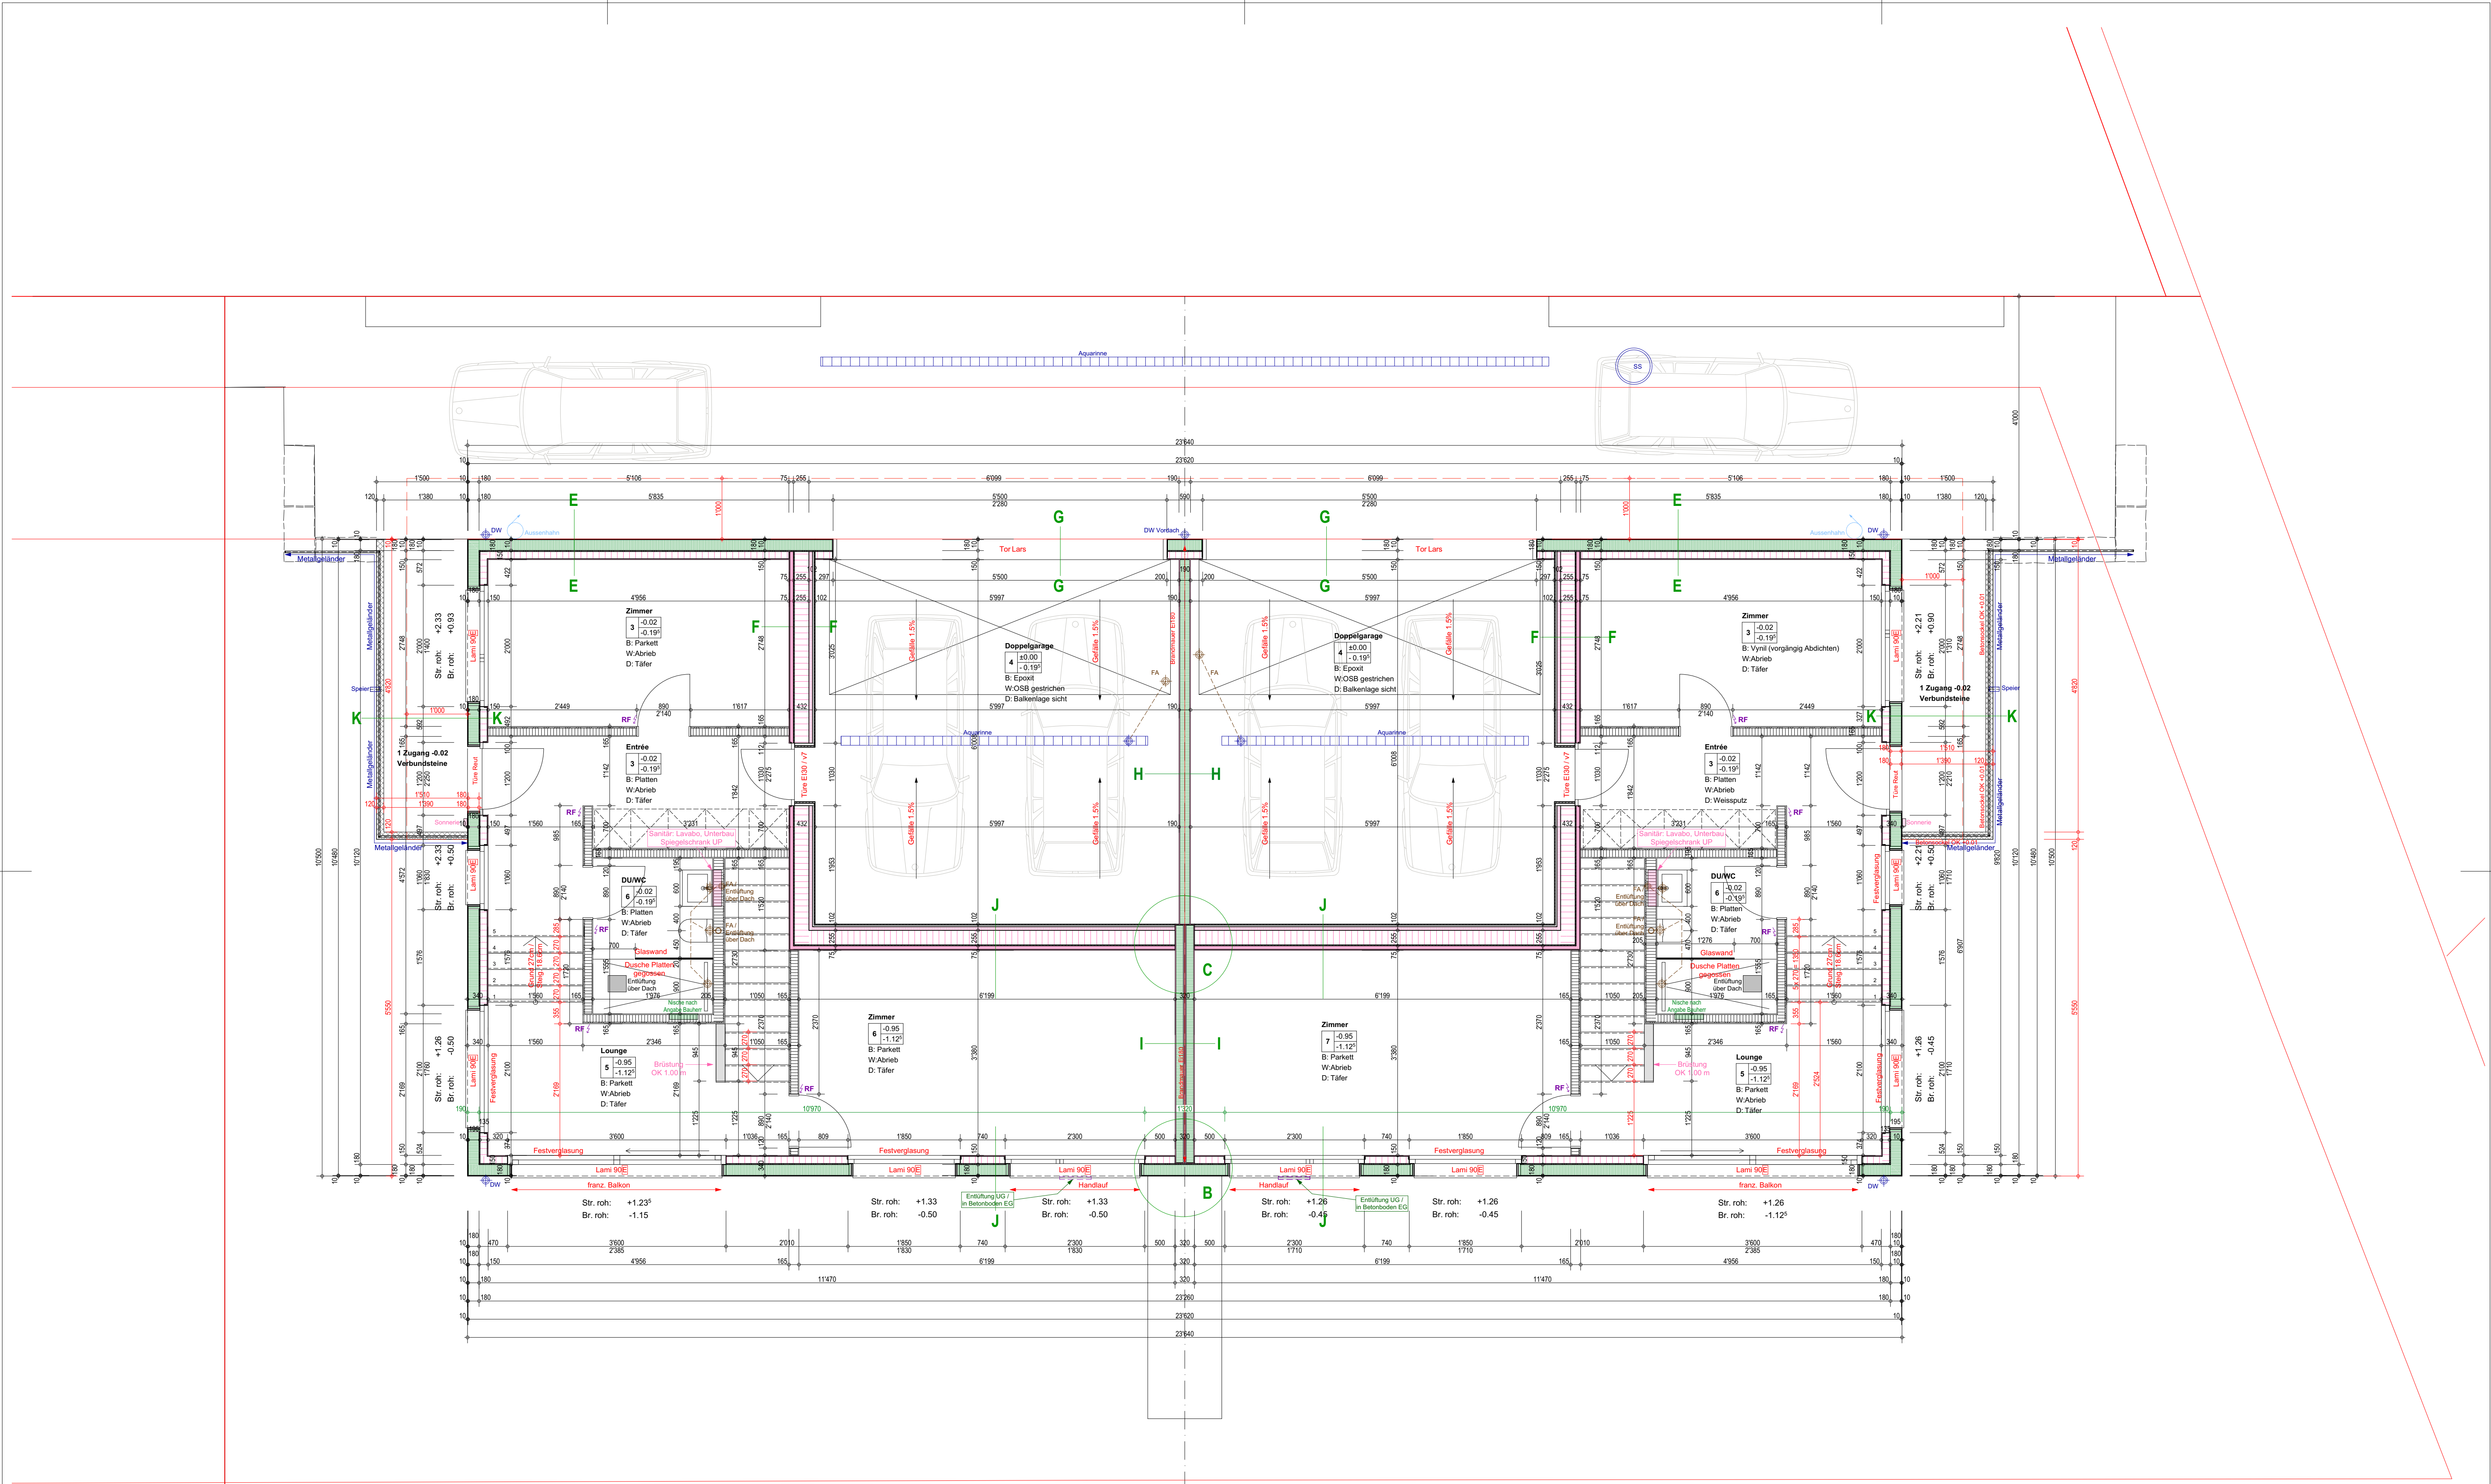

Amexa Immobilien GmbH, Neubau DEF, Im Sántisblick, 8576 Mauren

Ausführung Erdgeschoss 1:50

Gez. ca Datum: 02.04.25 Grösse: A1 Projekt: 2316

VON **SIEBENTHAL** PLANUNDBAU AG

Bergerstrasse 1 • 8576 Mauren • Tel. 071 / 633 27 25 • planbau@von-sieenthal.ch