


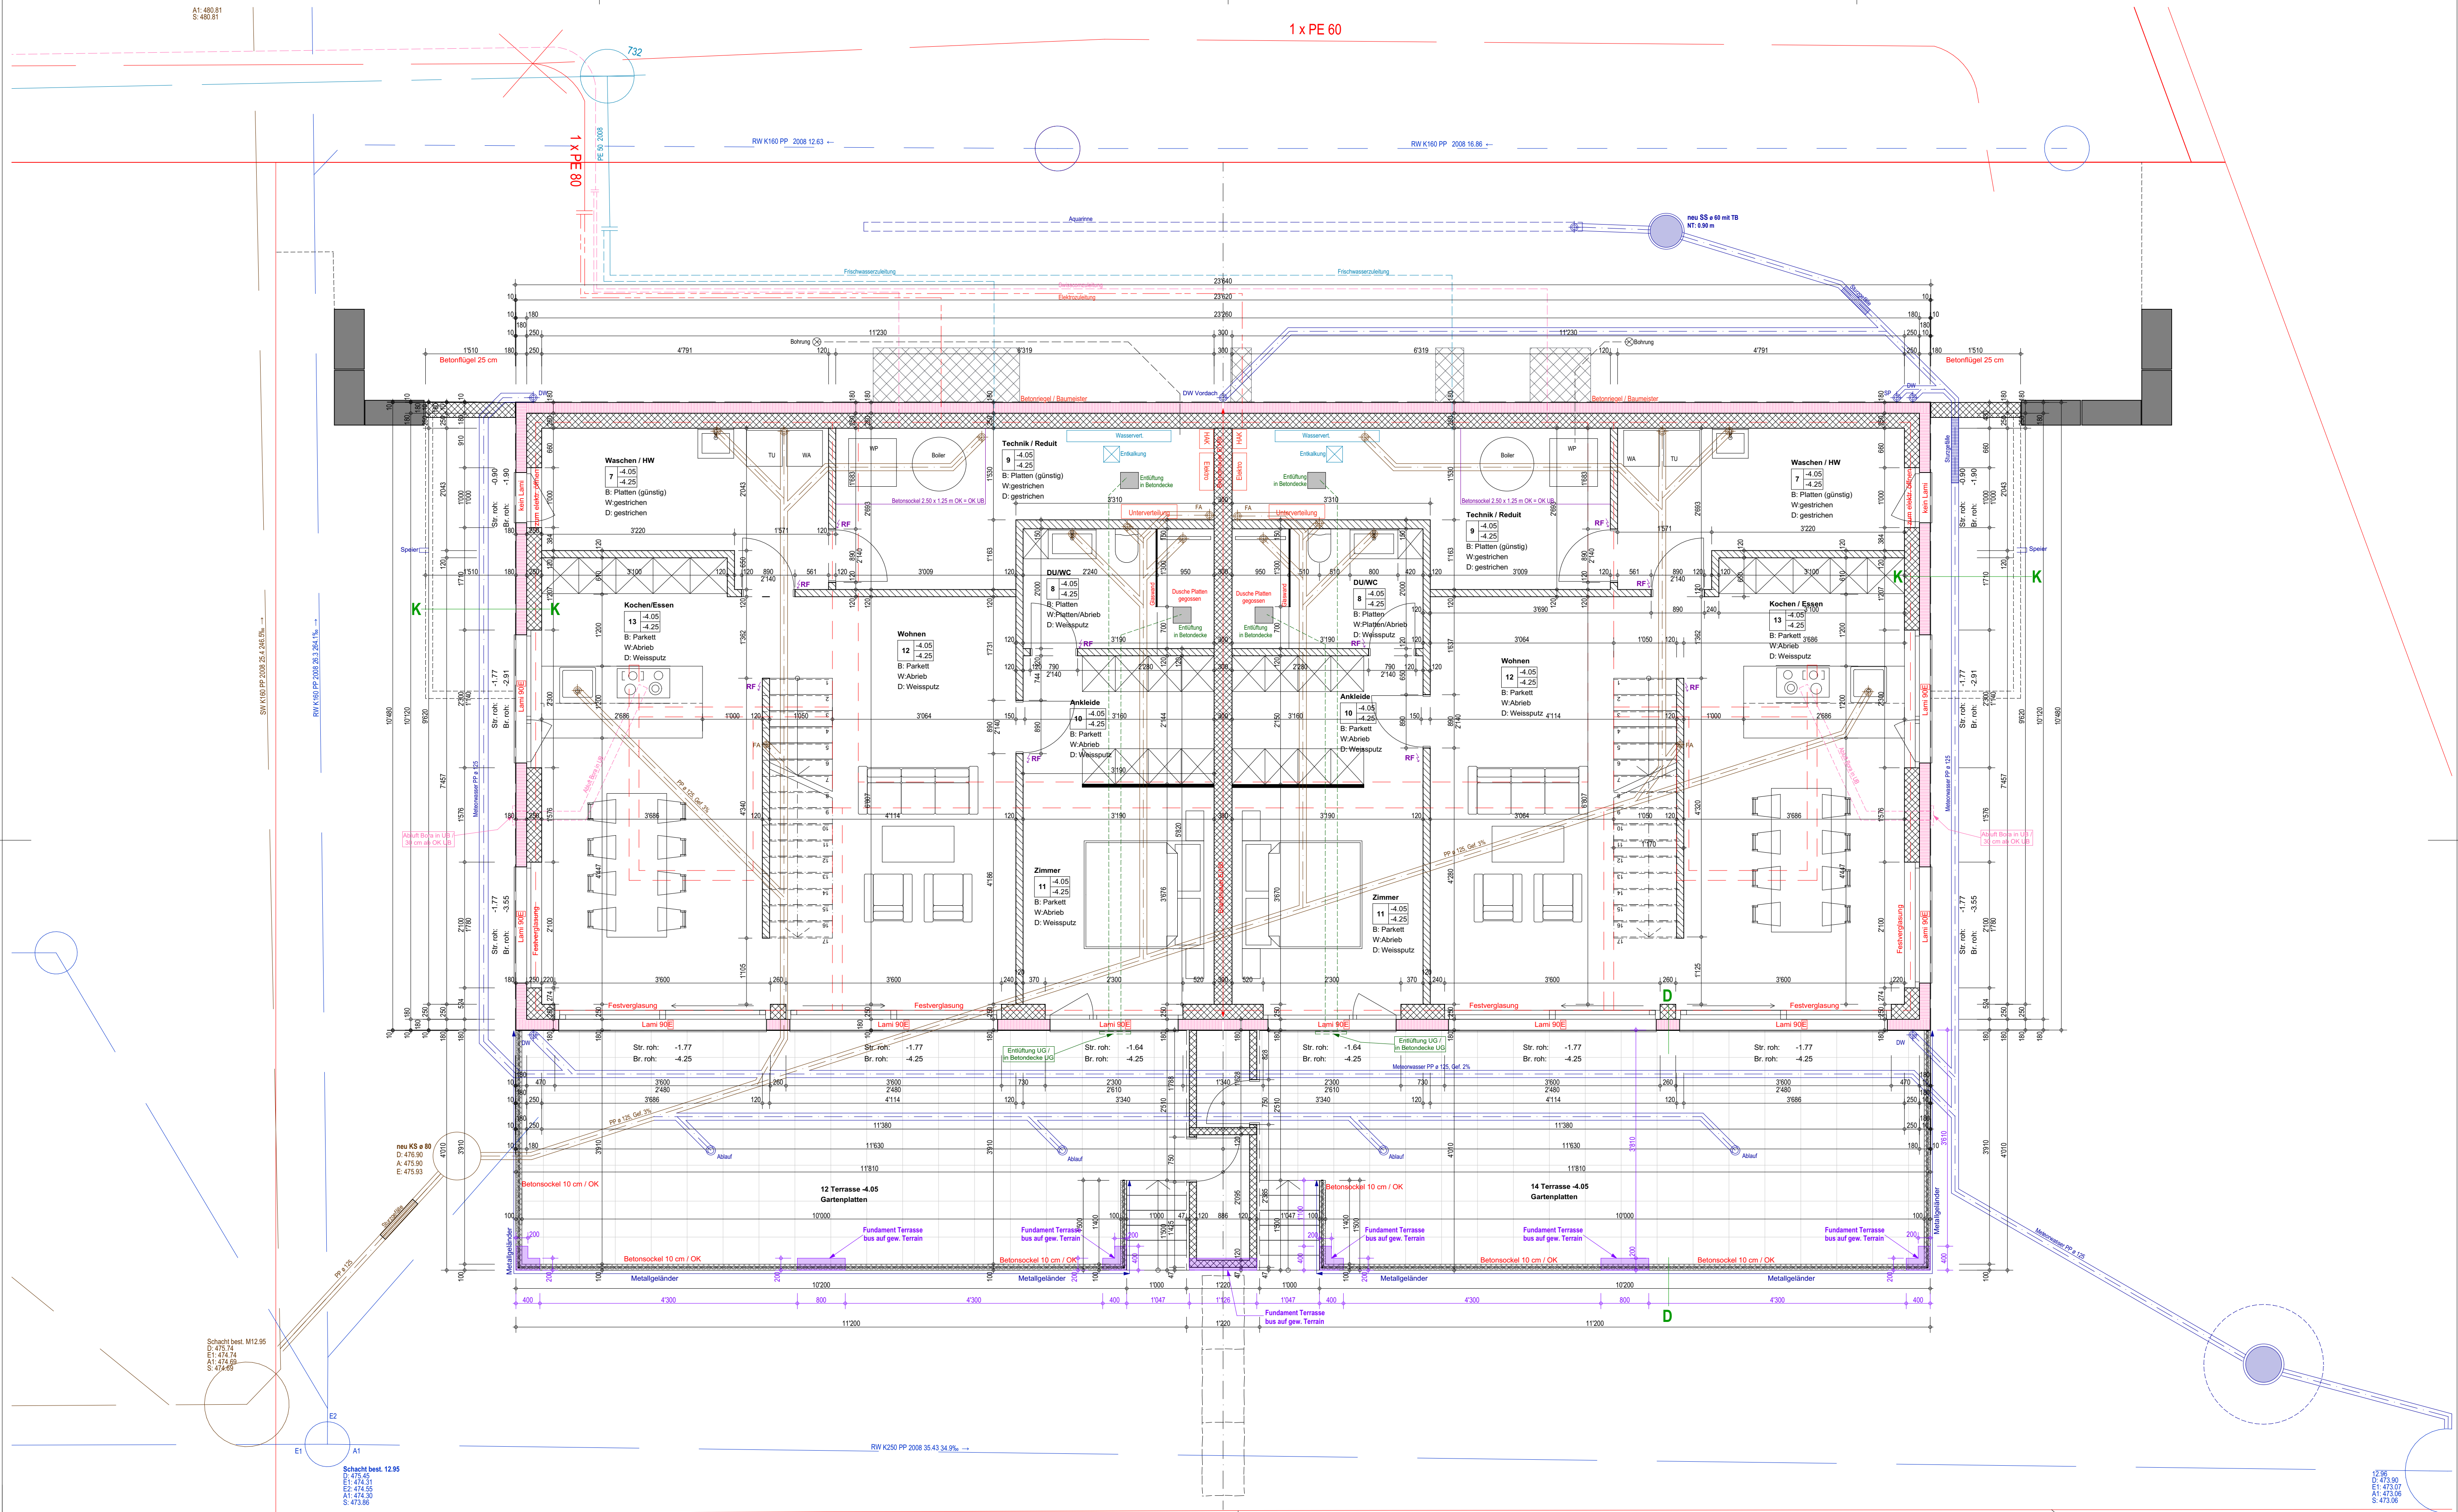

Amexa Immobilien GmbH, Neubau DEF, Im Säntisblick, 8576 Mauren

Ausführung Untergeschoss 1:50

Gez. ca Datum: 02.04.25 Grösse: A1 Projekt: 2316