
UBERBAUUNG
NEUMATT - TIERGARTENSTR.
BURGDORF KT BERN 50 1276

T

1. OBERGESCHOSS

O.K. 1. OBERGESCHOSS ±0 = 533.25
O.K. 2. OBERGESCHOSS ±0 = 565.90
O.K. 3. OBERGESCHOSS ±0 = 538.55

LEGENDE :

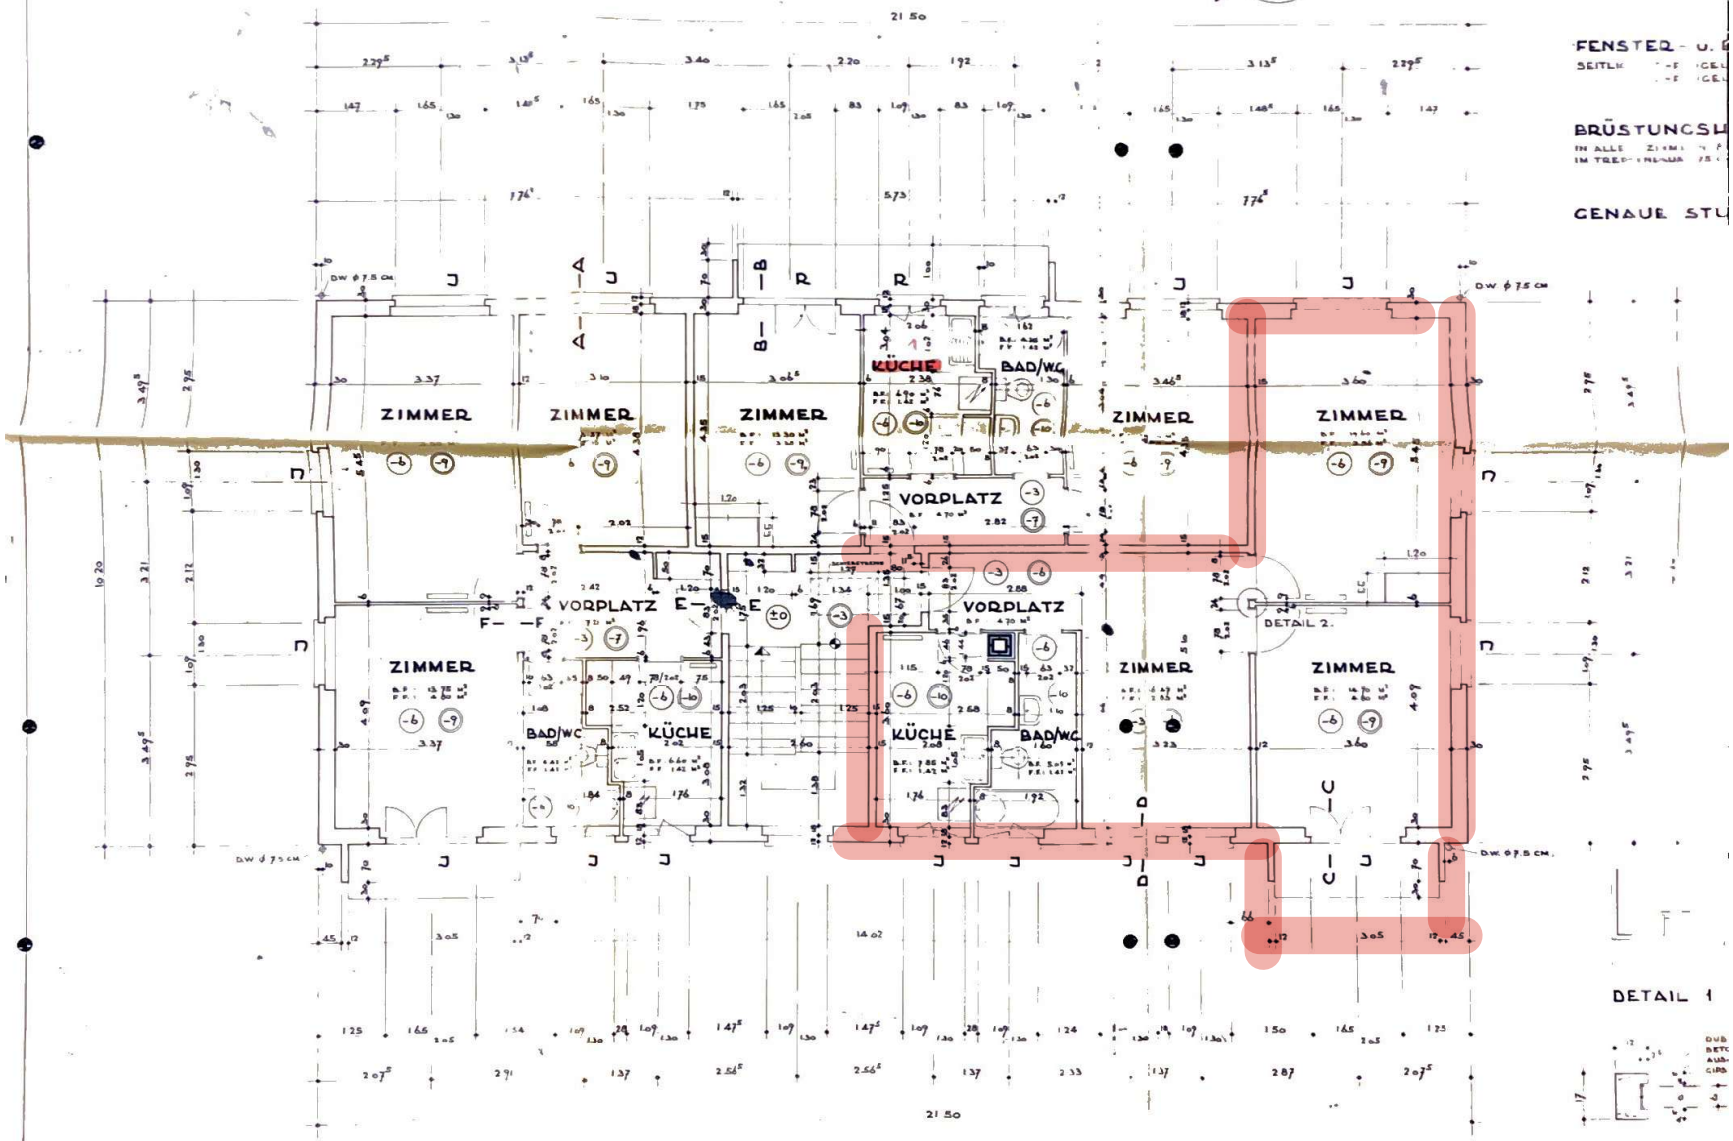

FENSTER - U.

BRÜSTUNGSH

GENAUE STU

DETAIL 1

DETAIL 2