
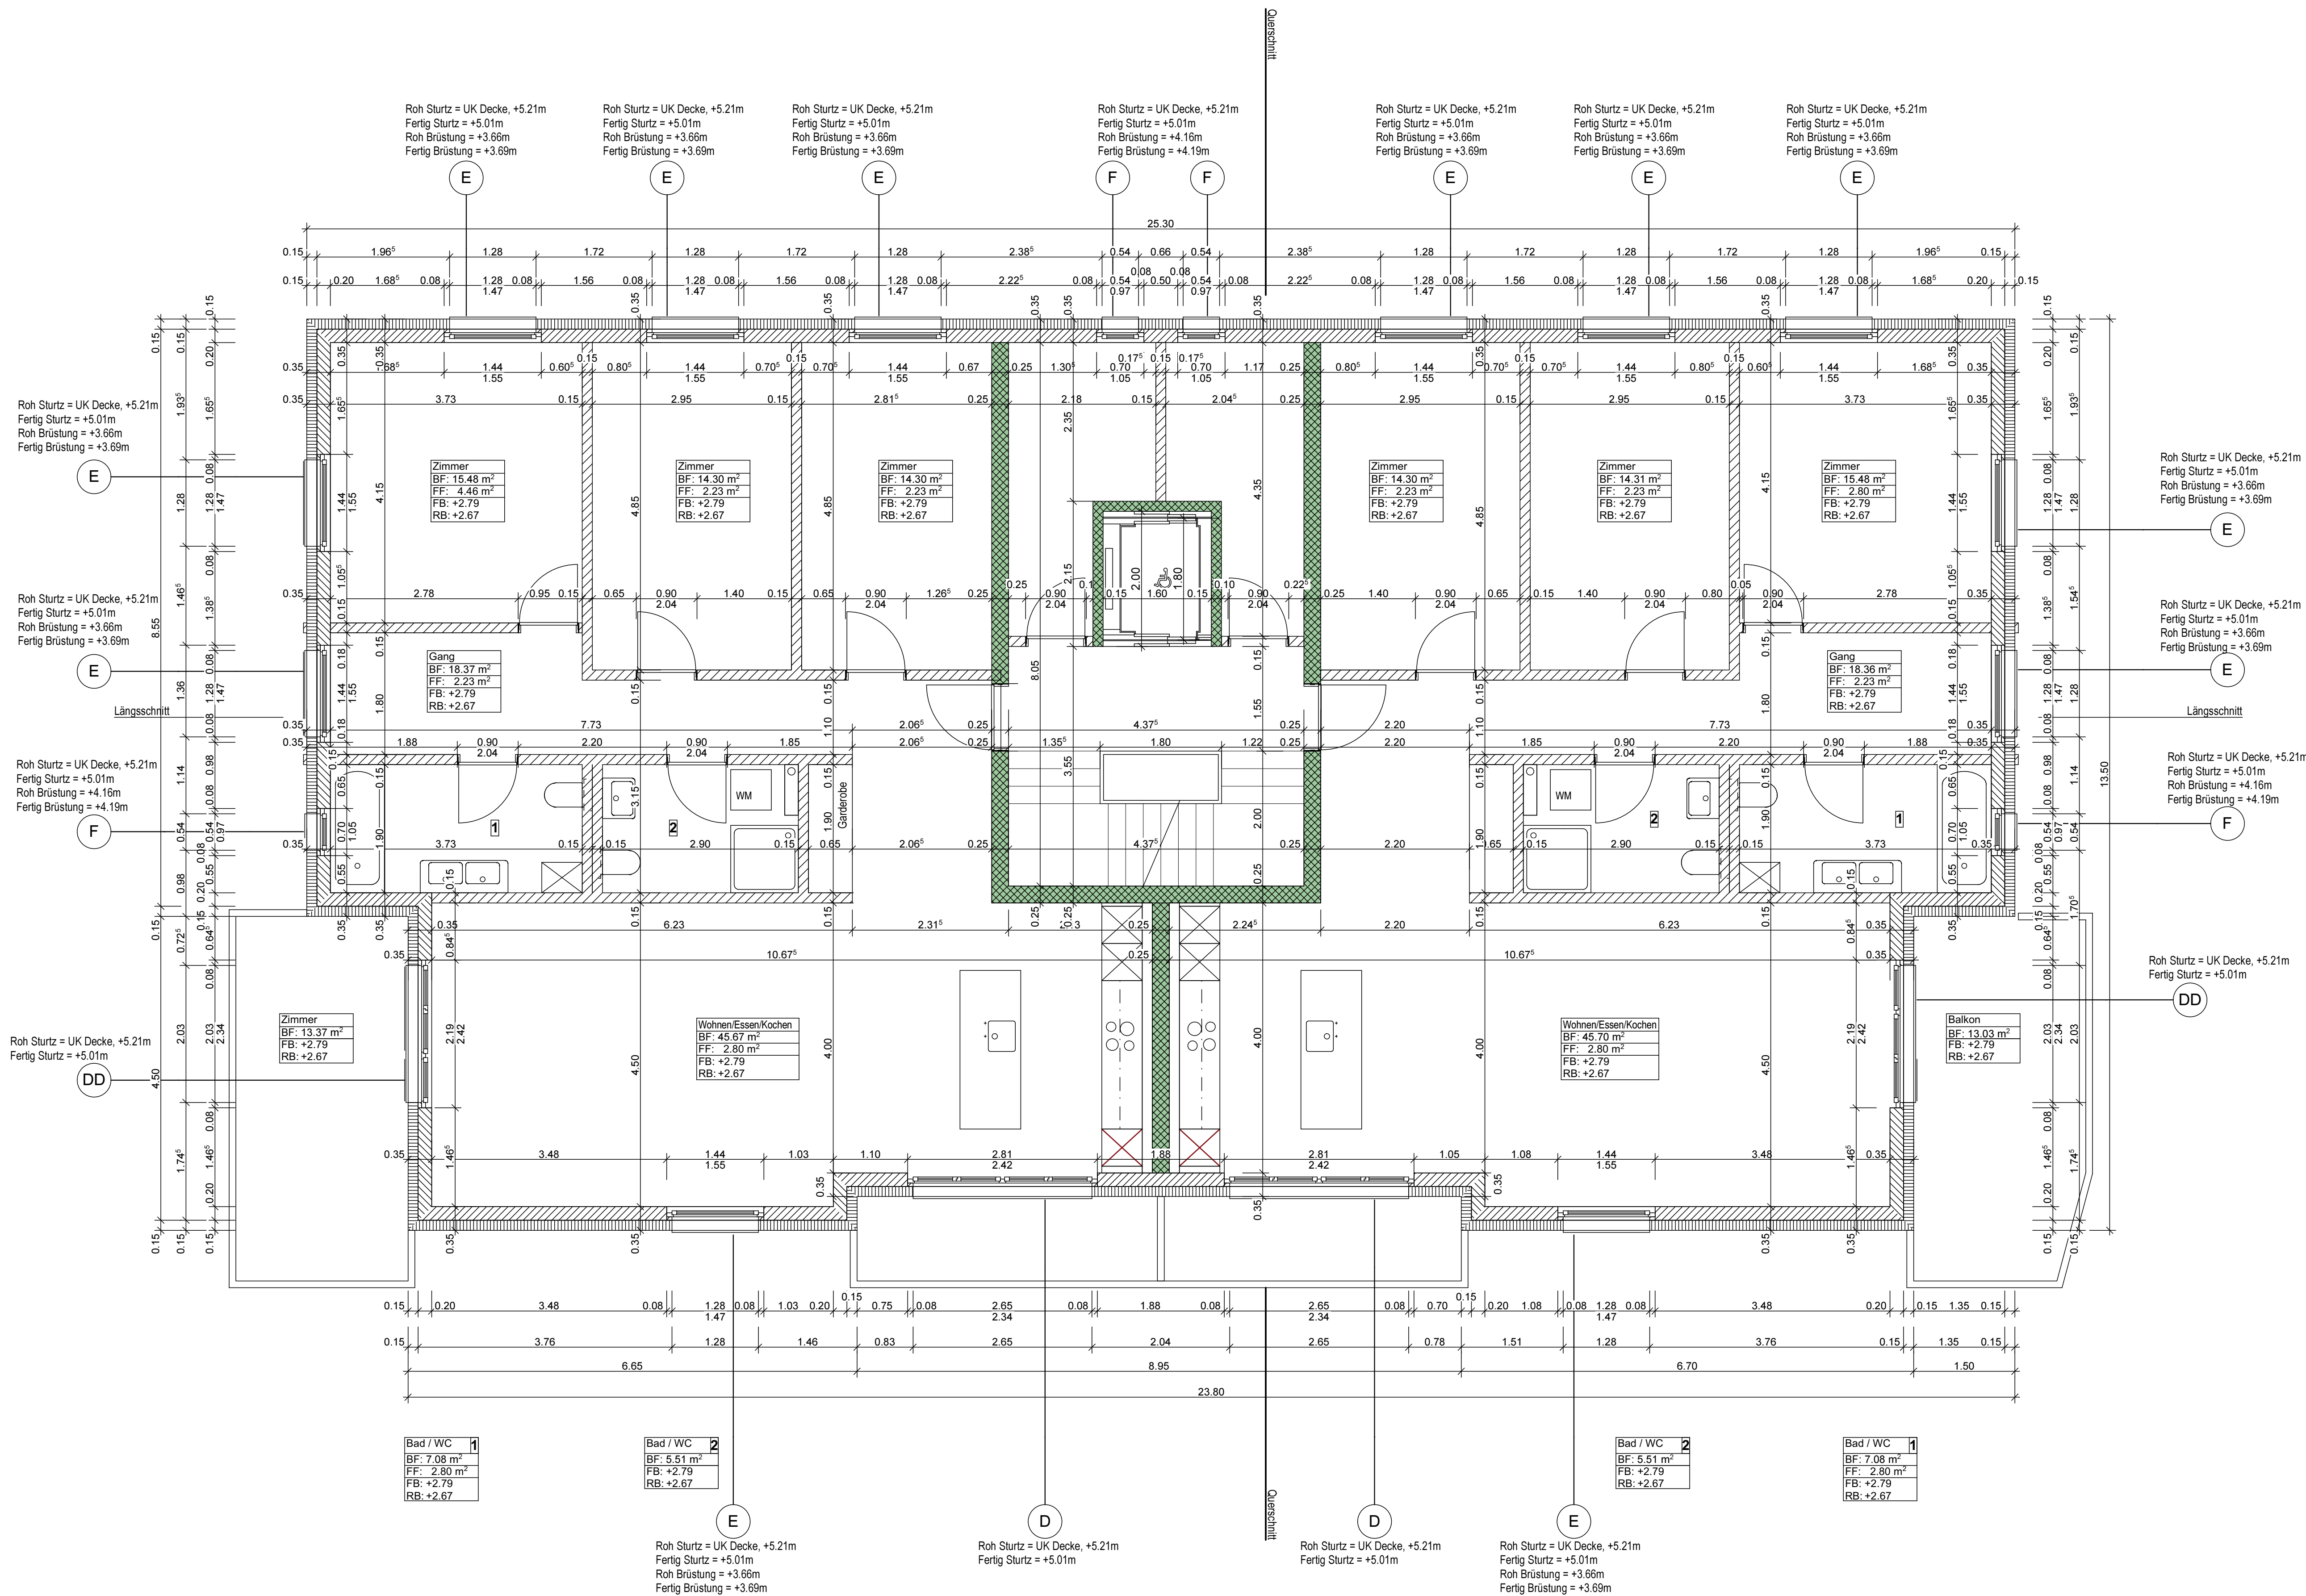


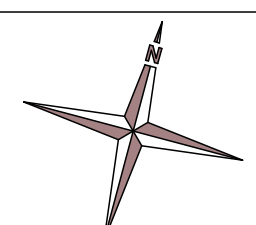

Sämtliche Masse sind vor der Ausführung vom Unternehmer auf eigene Verantwortung zu kontrollieren, bzw. am Bau zu nehmen.
Unmengenangaben sind unverzüglich der Bauleitung mitzuteilen.
Alle Masse ausser den Fenstern sind Rohmasse.
Tafeln verstehen sich ab OK höherem Boden bzw. Schwelle bis UK höherem Sturz. Fensterhöhen verstehen sich ab OK Fensterbank bis UK Blende/ UK fertig Sturz/ UK Dämmung

Bauvorhaben	Neubau MFH Regensdorferstrasse, Niederhasli				
Bauherr	Herr Ragip Alabaku				
Architektur	 Steinwiesenstr. 3 8952 Schlieren Tel 044 730 14 84 Fax 044 730 19 11 E-Mail: info@sunarchitecture.ch				
Planungsstufe	Werkplan			Gezeichnet	AV
Plantitel	1. Obergeschoss			Datum	11. Juli 2014
				Rev.	16. Dez. 2014
				MST	1:50
					Plan Nr. 112