


A

2 530

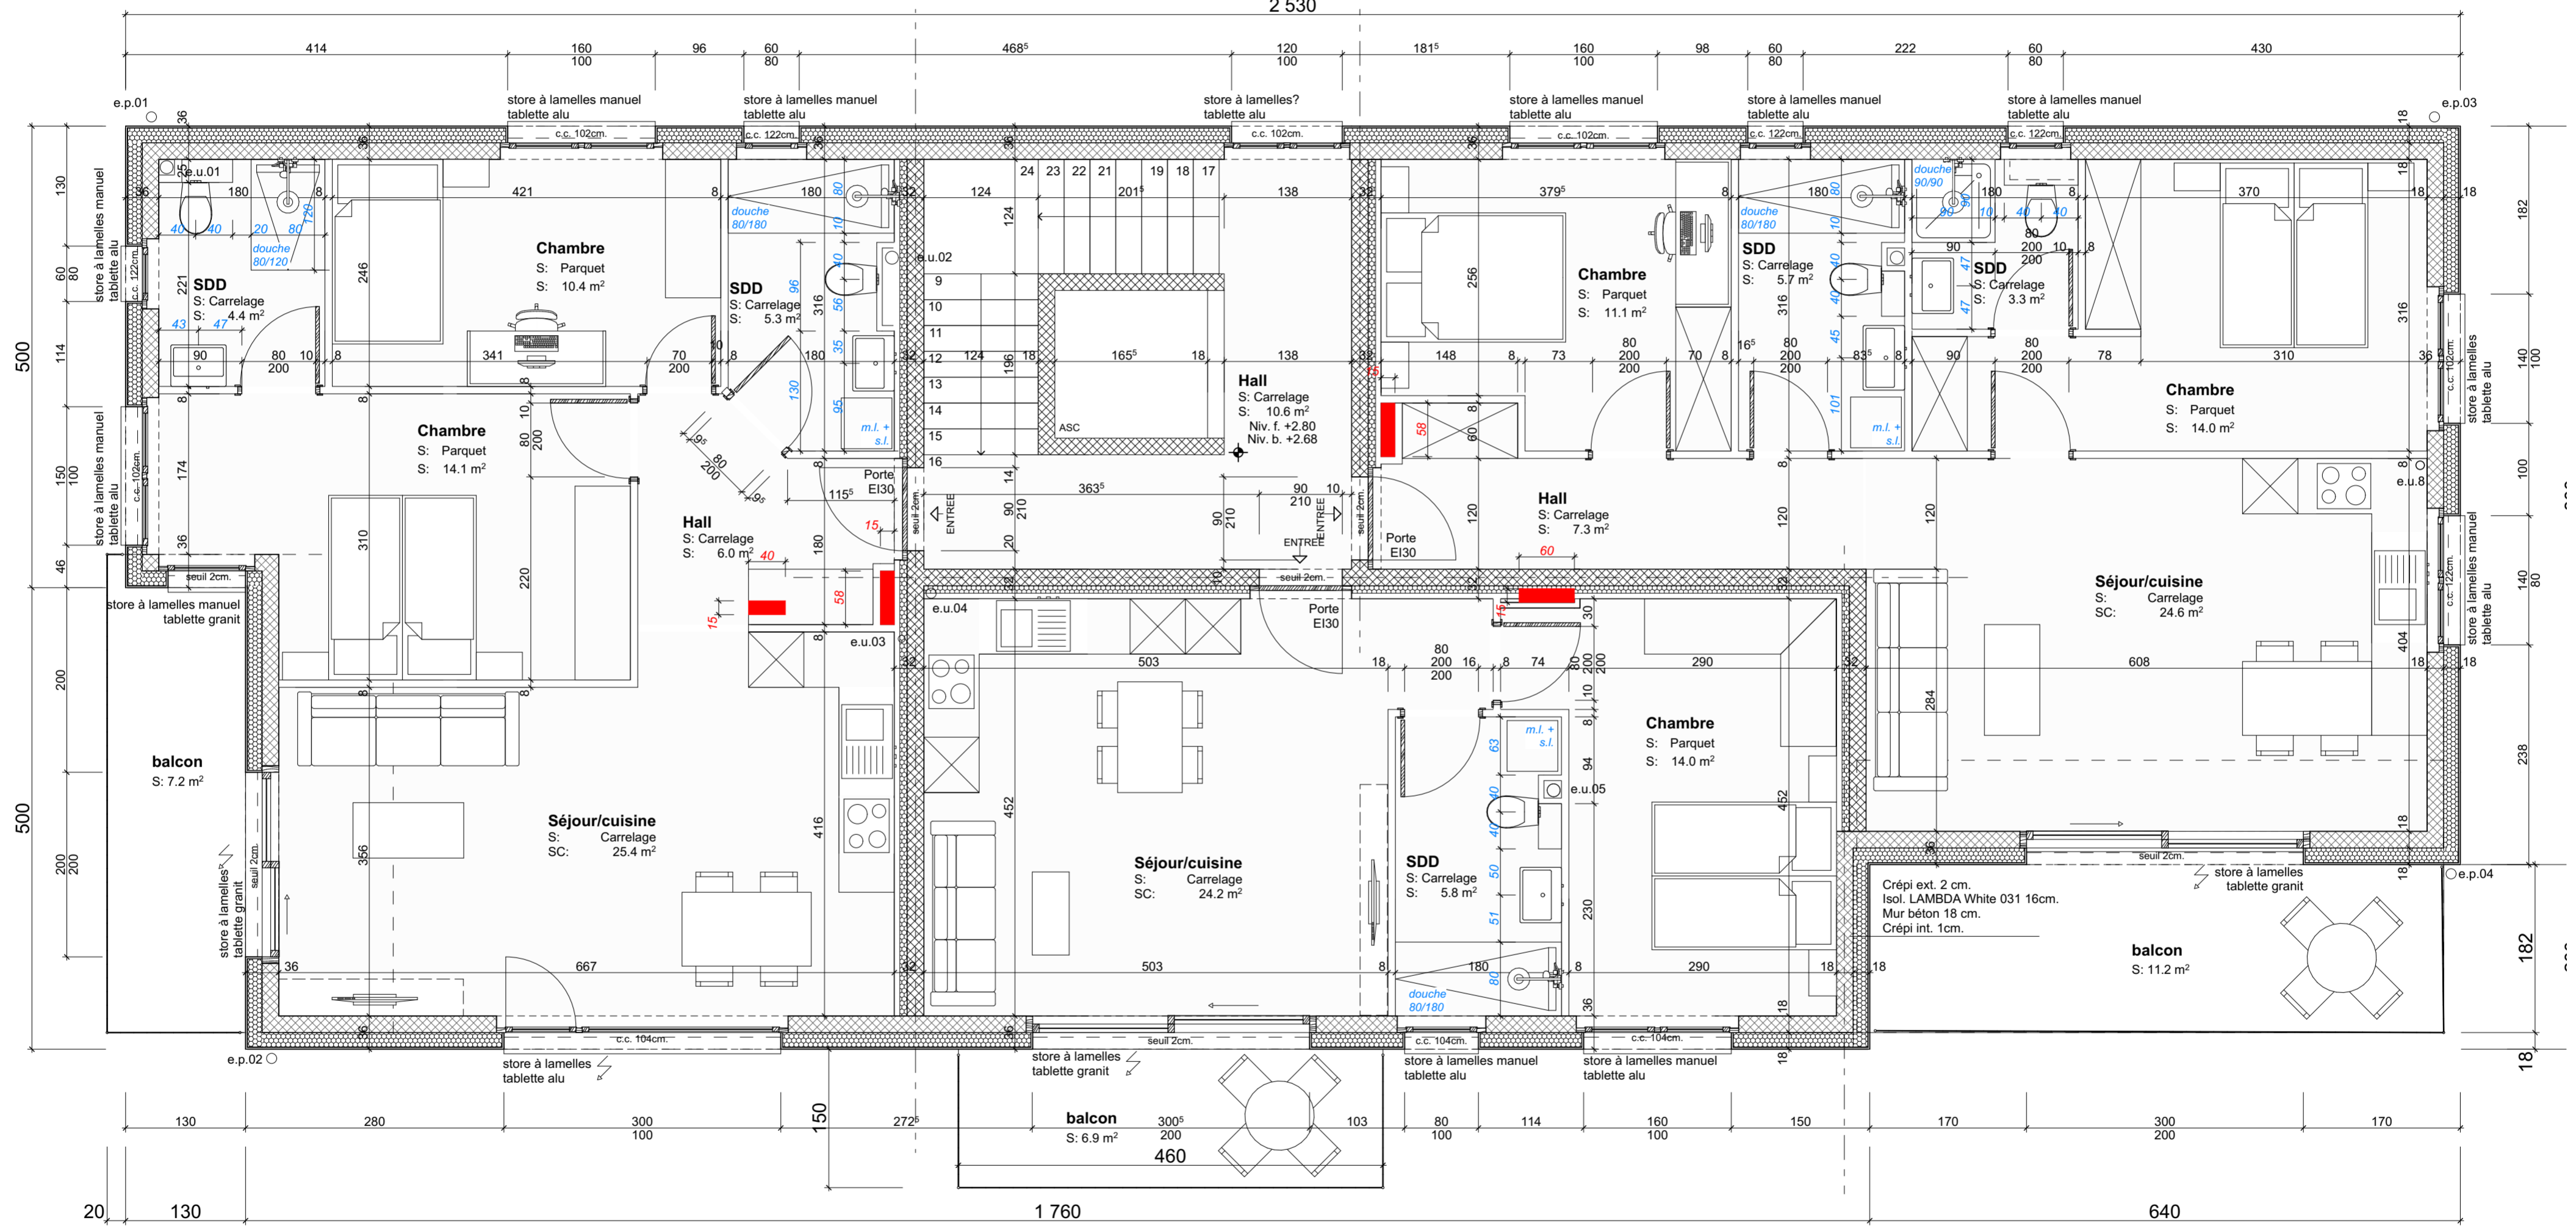

Projet d'un immeuble pour Tsareire Immobilier à Chamoson

1er Etage

ECHELLE: 1:50  
 DATE: 28.07.2025  
 modif: 17.12.2025 appart. 2.2 porte entrée  
 01.04.2026 Gaines tech.  
 19.06.2026 2 ème Etage

EN-02

Parcelle N°9272  
 Plan 36  
 Lieu dit Saint-André  
 Surface 1449m.2  
 Zone Centre Village / Extension Village



Dom Rénovation Randonnée 1011 Chemin du Grand Pro 1955 Mayens de Chamoson