


A

2 530

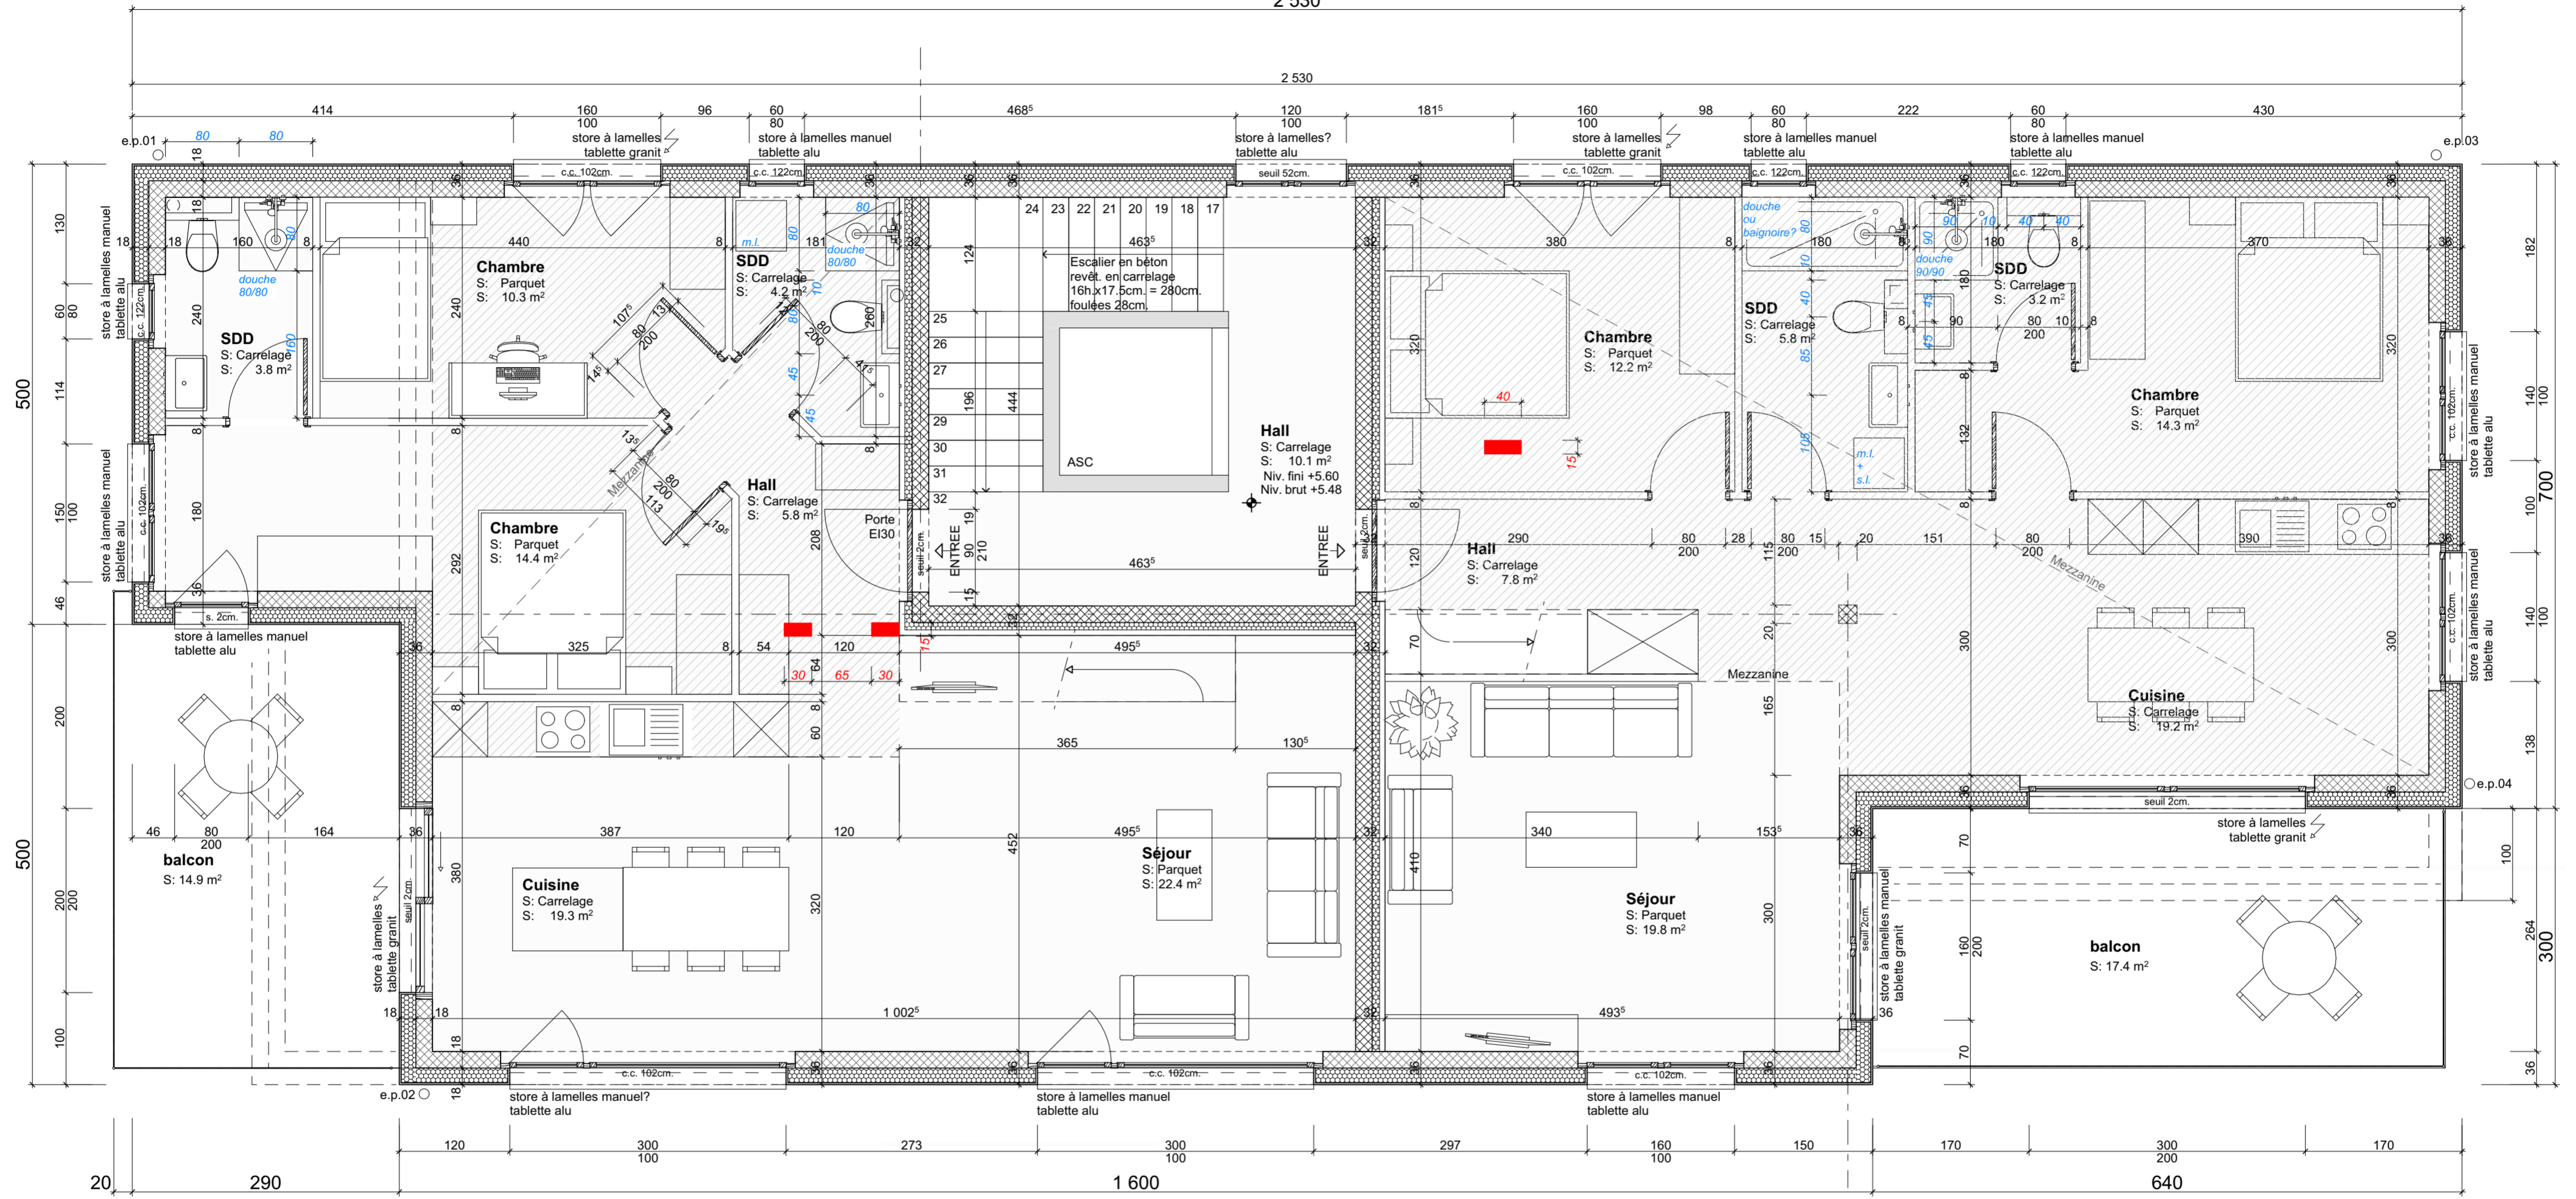

A

Projet d'un immeuble pour Tsareire Immobilier à Chamoson	
2ème Etage	Parcelle N°9272 Plan 36 Lieu dit Saint-André Surface 1449m.2
ECHELLE: 1:50	EN-03
DATE: 28.07.2025 modif: 17.12.2025 appart. 2.2 porte entrée 01.04.2026 Gaines tech. 19.06.2026 2ème Etage	
Dom Rénovation Randonne 1011 Chemin du Grand Pro 1955 Mayens de Chamoson	