


468a
D = 375.56 m.ü.M.
S = 371.41 m.ü.M.

Holzbau
Die angegebenen Masse
Können durch konstruktive
Massänderungen des
Holzbauers abweichen.

5057

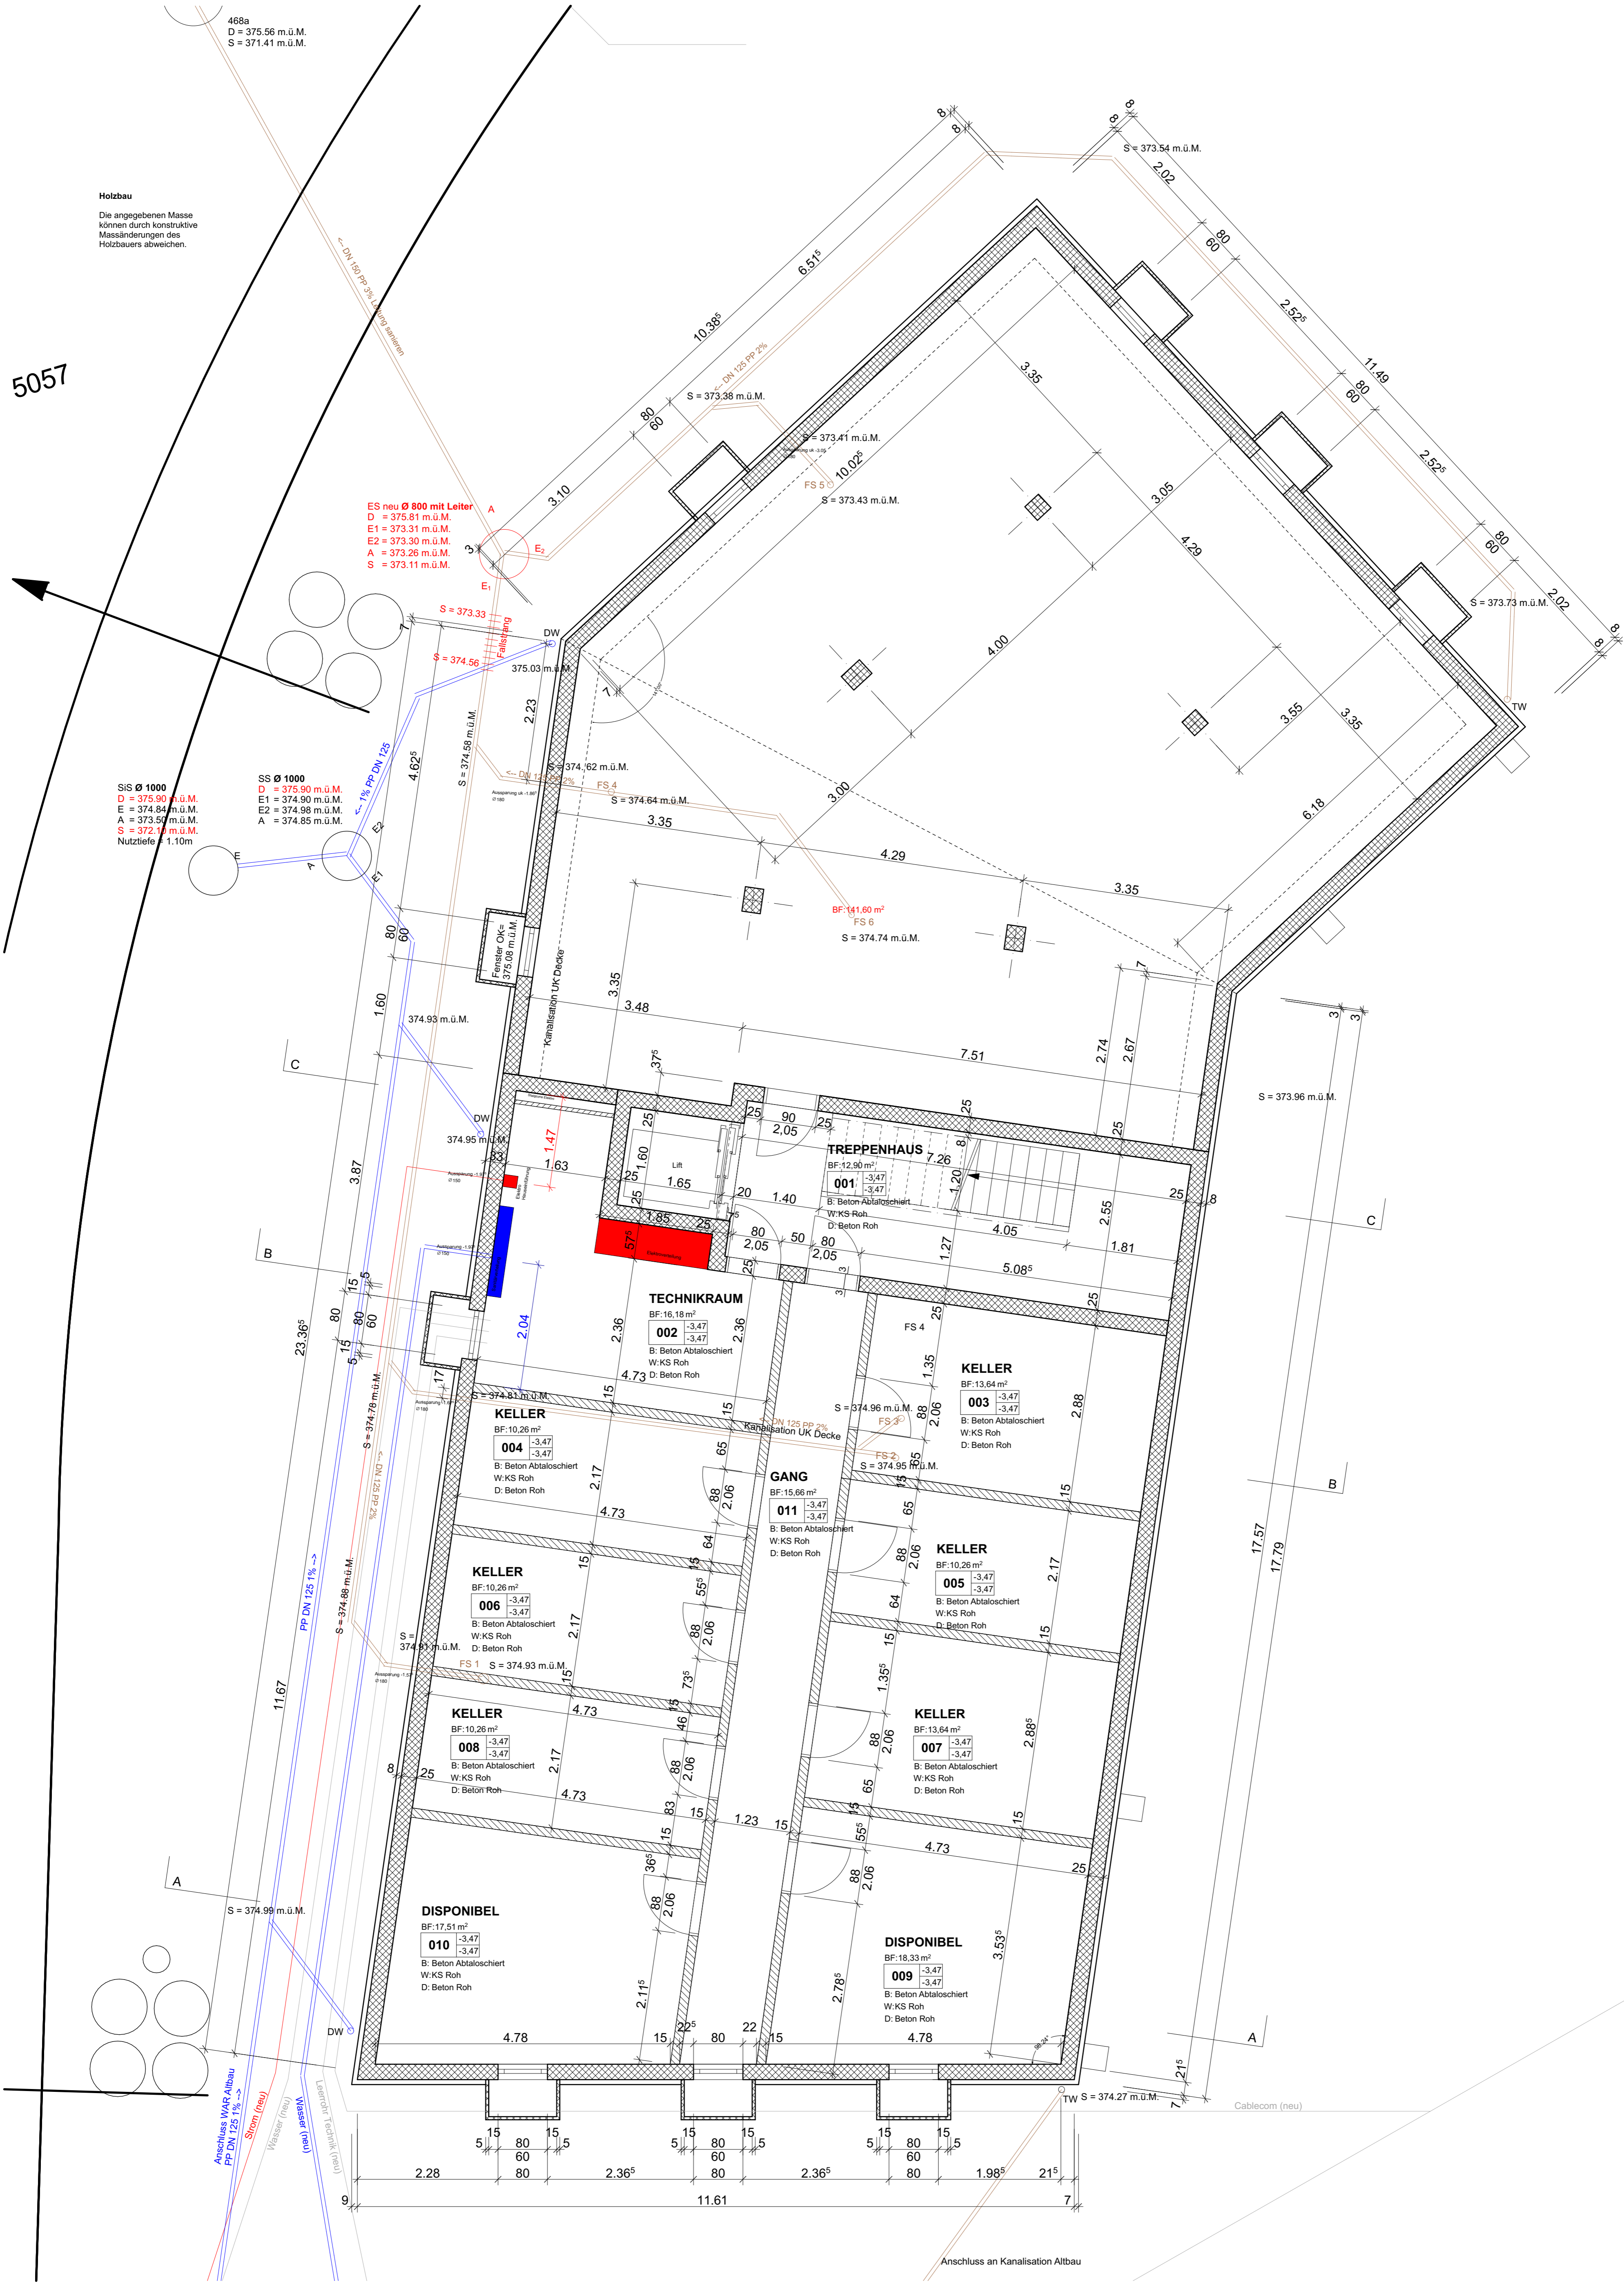

ES neu Ø 800 mit Letter
D = 375.81 m.ü.M.
E1 = 373.31 m.ü.M.
E2 = 373.30 m.ü.M.
A = 373.26 m.ü.M.
S = 373.11 m.ü.M.

SS Ø 1000
D = 375.90 m.ü.M.
E1 = 374.90 m.ü.M.
E2 = 374.88 m.ü.M.
A = 374.85 m.ü.M.
S = 372.70 m.ü.M.
Nutztiefe = 1.10m

Anschluss WAP Altbau
PP DN 125 1% →
Strom (neu)
Kabel (neu)
Kabel (neu)
Kabel (neu)
Kabel (neu)

OK fertig Erdgeschoss ± 0.00 = Altbau 376.46 m.ü.M. Fallstränge und Kanalisation werden vom Sanitärplaner bestimmt!

 Architekturbüro Geser General Guisan-Str.1 5000 Aarau Telefon 062 - 822 44 88 Telefax 062 - 822 71 14 E-Mail beat.geser@bluewin.ch	Objekt: Neubau Baumstrasse 14, 5012 Schönenwerd	Gez: MG Revidiert: 26.04.2016 02.08.2016 10.05.2016 18.08.2016
	Bauherr: Phase eins AG, Baumstrasse 14, 5012 Schönenwerd	Grüsse: A1 18.05.2016 22.08.2016 09.06.2016 23.08.2016
Inhalt: Grundriss UG	Masstab: 1:50	Datum: 30.10.2018