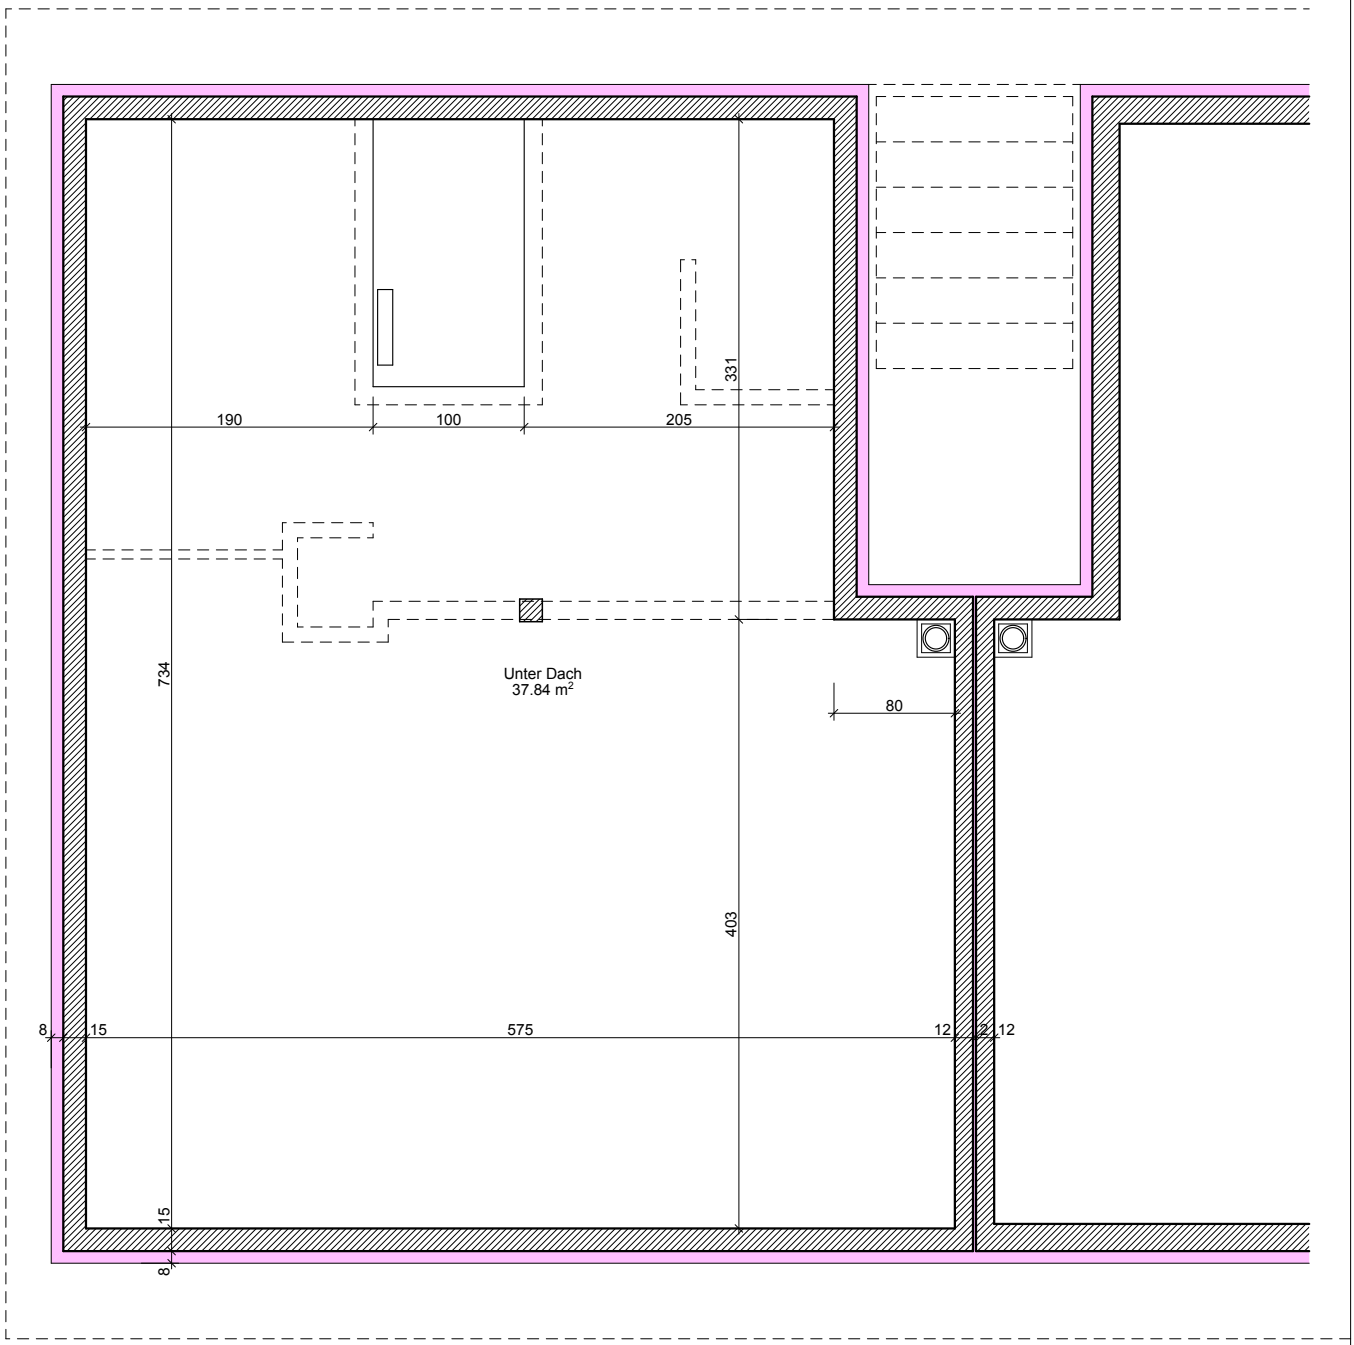



Abitazione a Weggis - Sig.ra Graziella Schneider **1.1**

Piano sottotetto scala **1:50** in formato **A4**

Rilevo stato di fatto esitente 16.01.25

Studio d'architettura
Franchini & Co. Sagl

tel 091 967 14 82
studio@studiofranchini.ch
www.studiofranchini.ch
via Girella 25 - 6814 Lamone

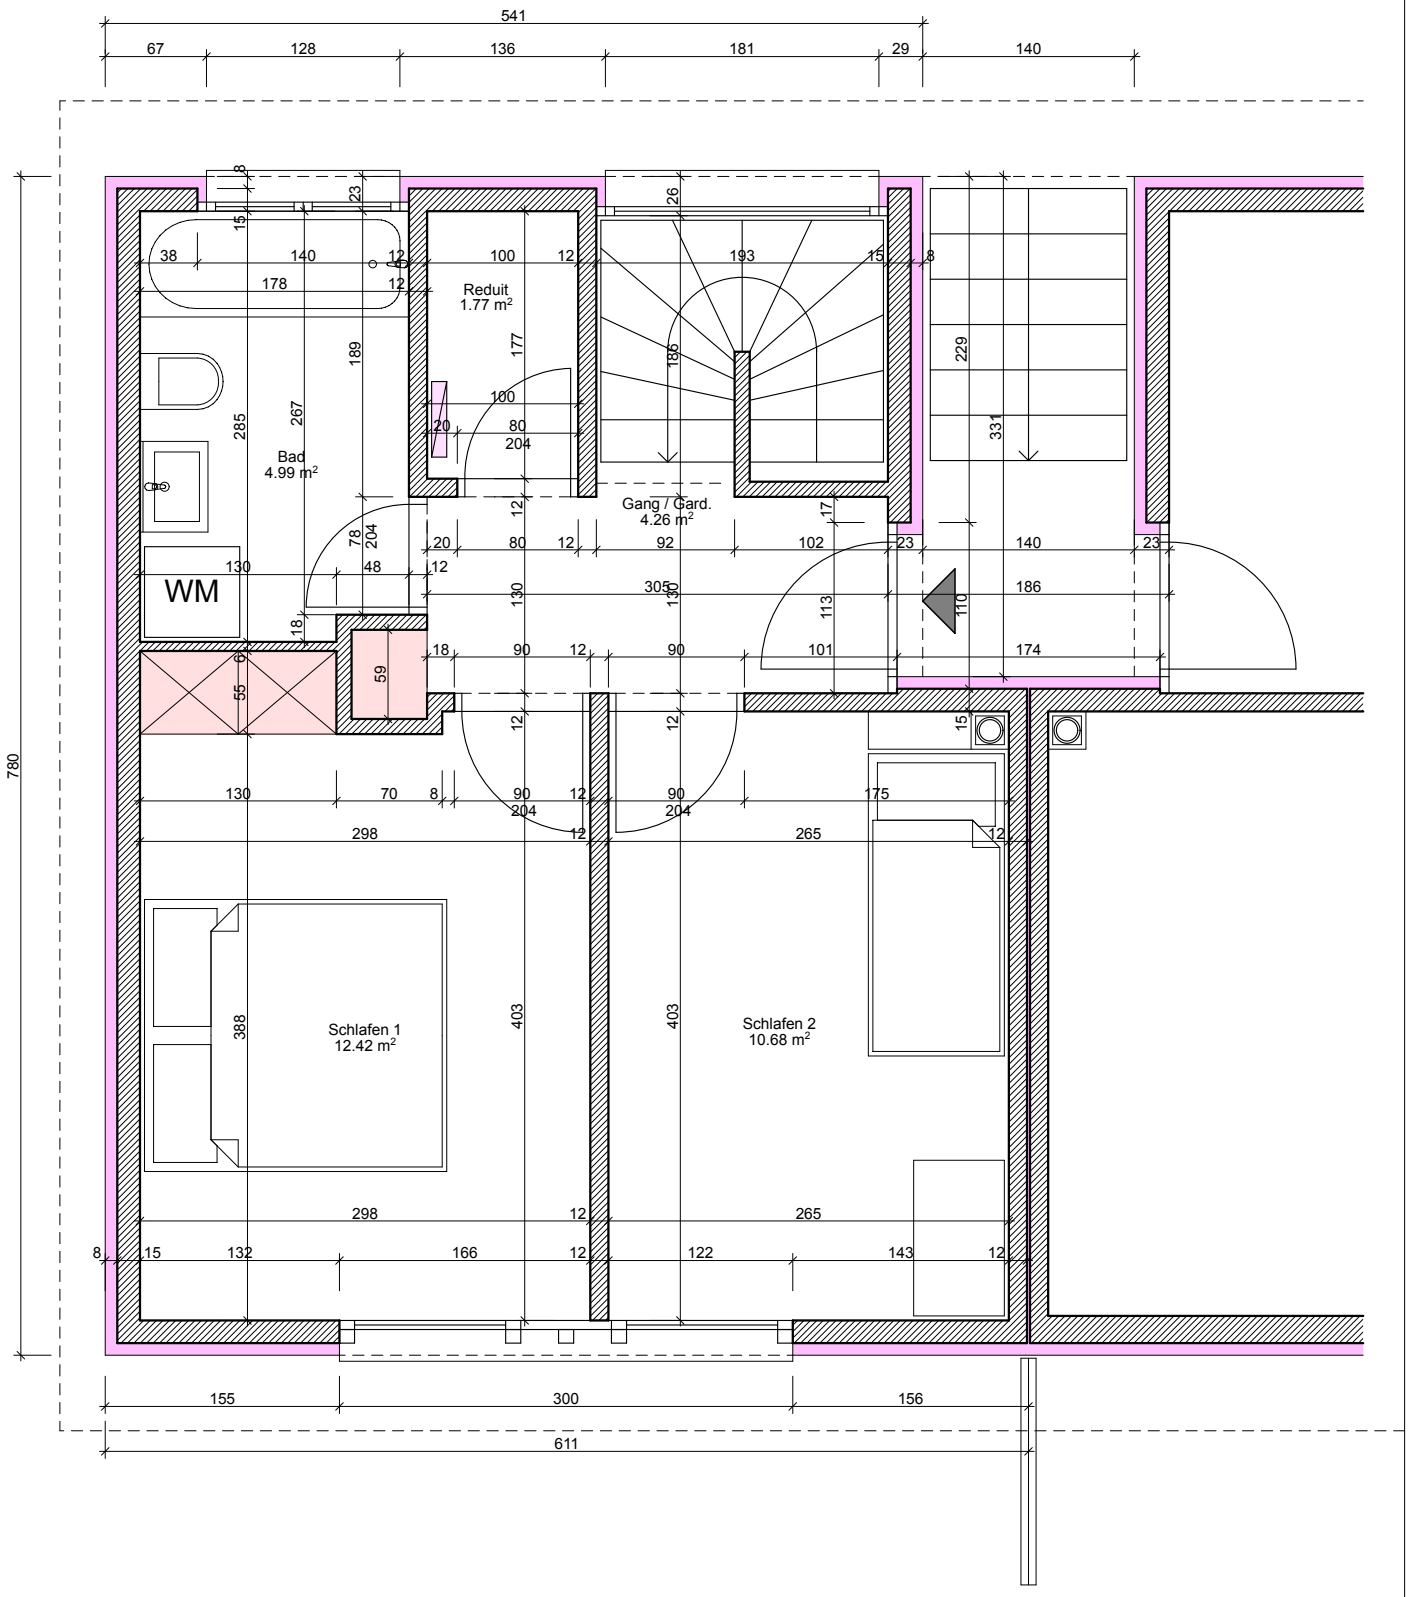


Abitazione a Weggis - Sig.ra Graziella Schneider **1.2**

Piano camere - ingresso scala **1:50** in formato **A4**

Rilevo stato di fatto esitente 16.01.25

Studio d'architettura
Franchini & Co. Sagl

tel 091 967 14 82
studio@studiofranchini.ch
www.studiofranchini.ch
via Girella 25 - 6814 Lamone

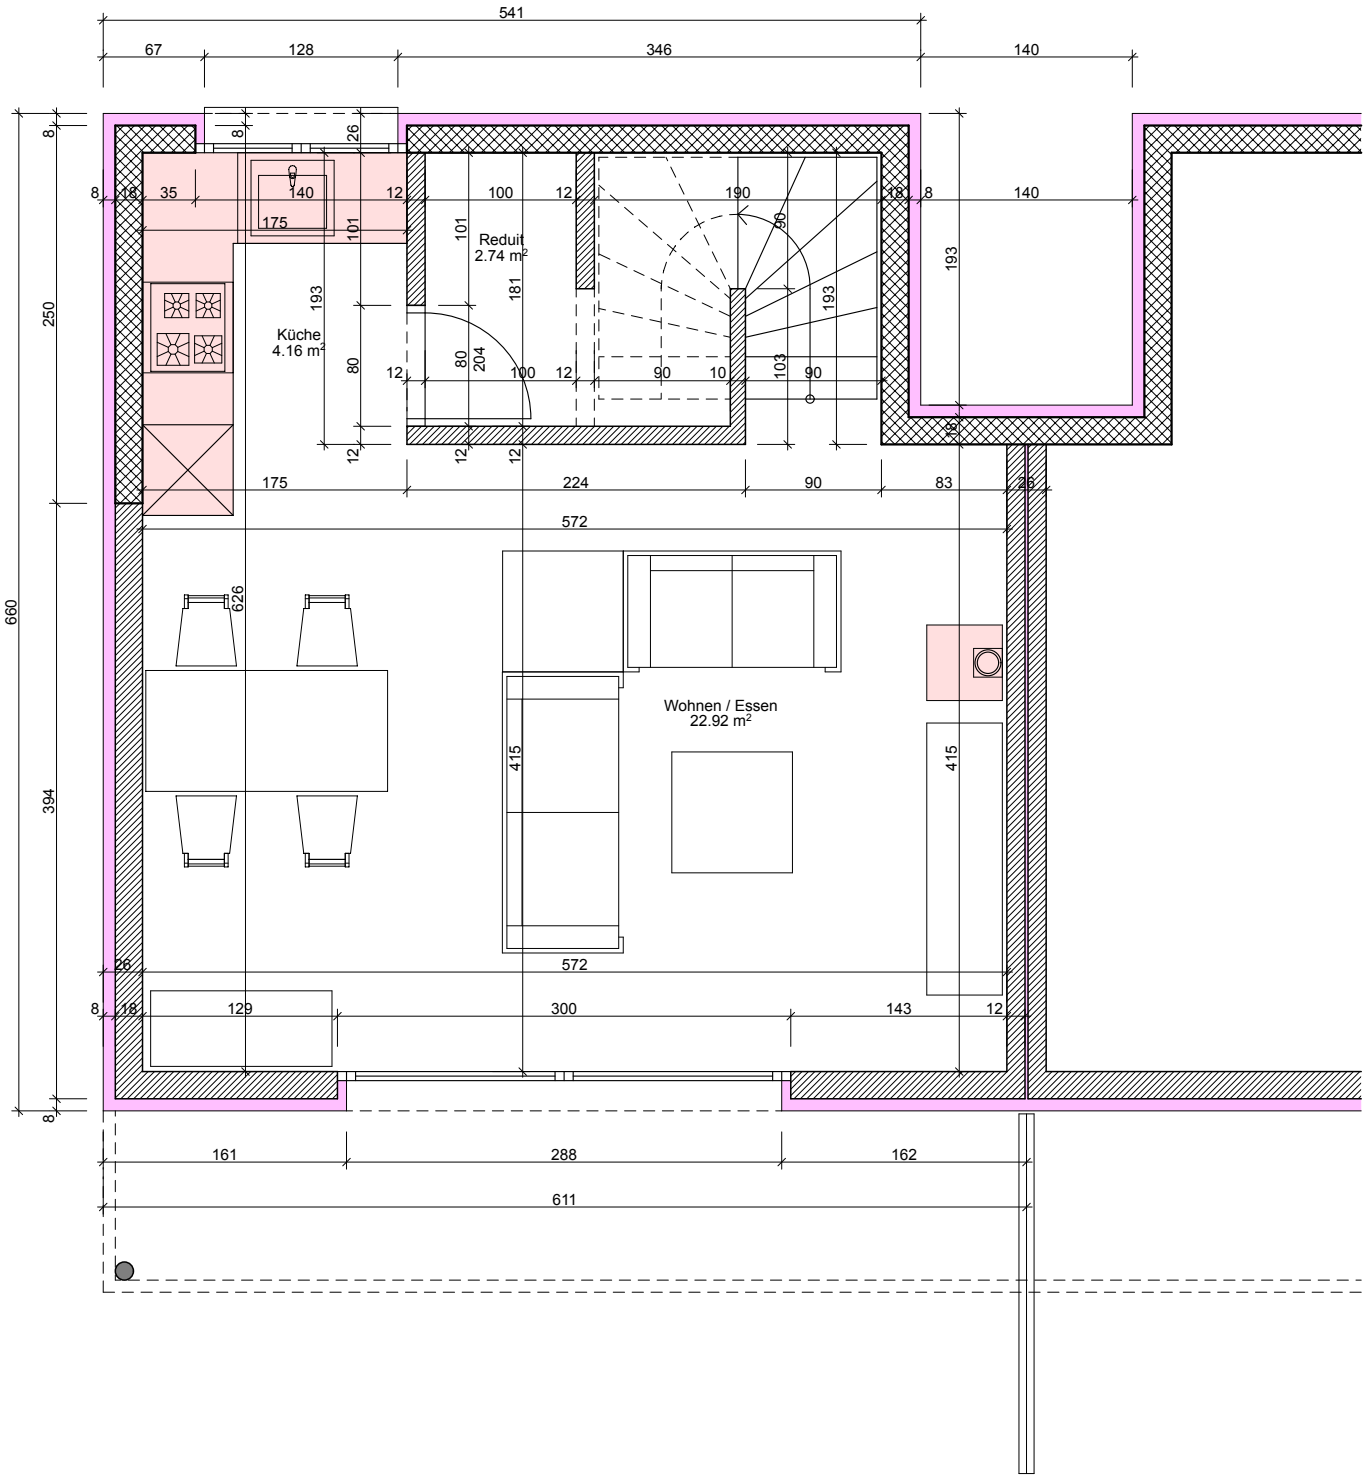

Abitazione a Weggis - Sig.ra Graziella Schneider **1.3**

Piano zona giorno scala **1:50** in formato **A4**

Rilevo stato di fatto esitente 16.01.25

Studio d'architettura
Franchini & Co. Sagl

tel 091 967 14 82
studio@studiofranchini.ch
www.studiofranchini.ch
via Girella 25 - 6814 Lamone