


P3 Terrain gew: +2.40 = 555.21
Terrain neu: +2.40 = 555.21

P4 Terrain gew: +2.06 = 554.87
Terrain neu: +2.06 = 554.87

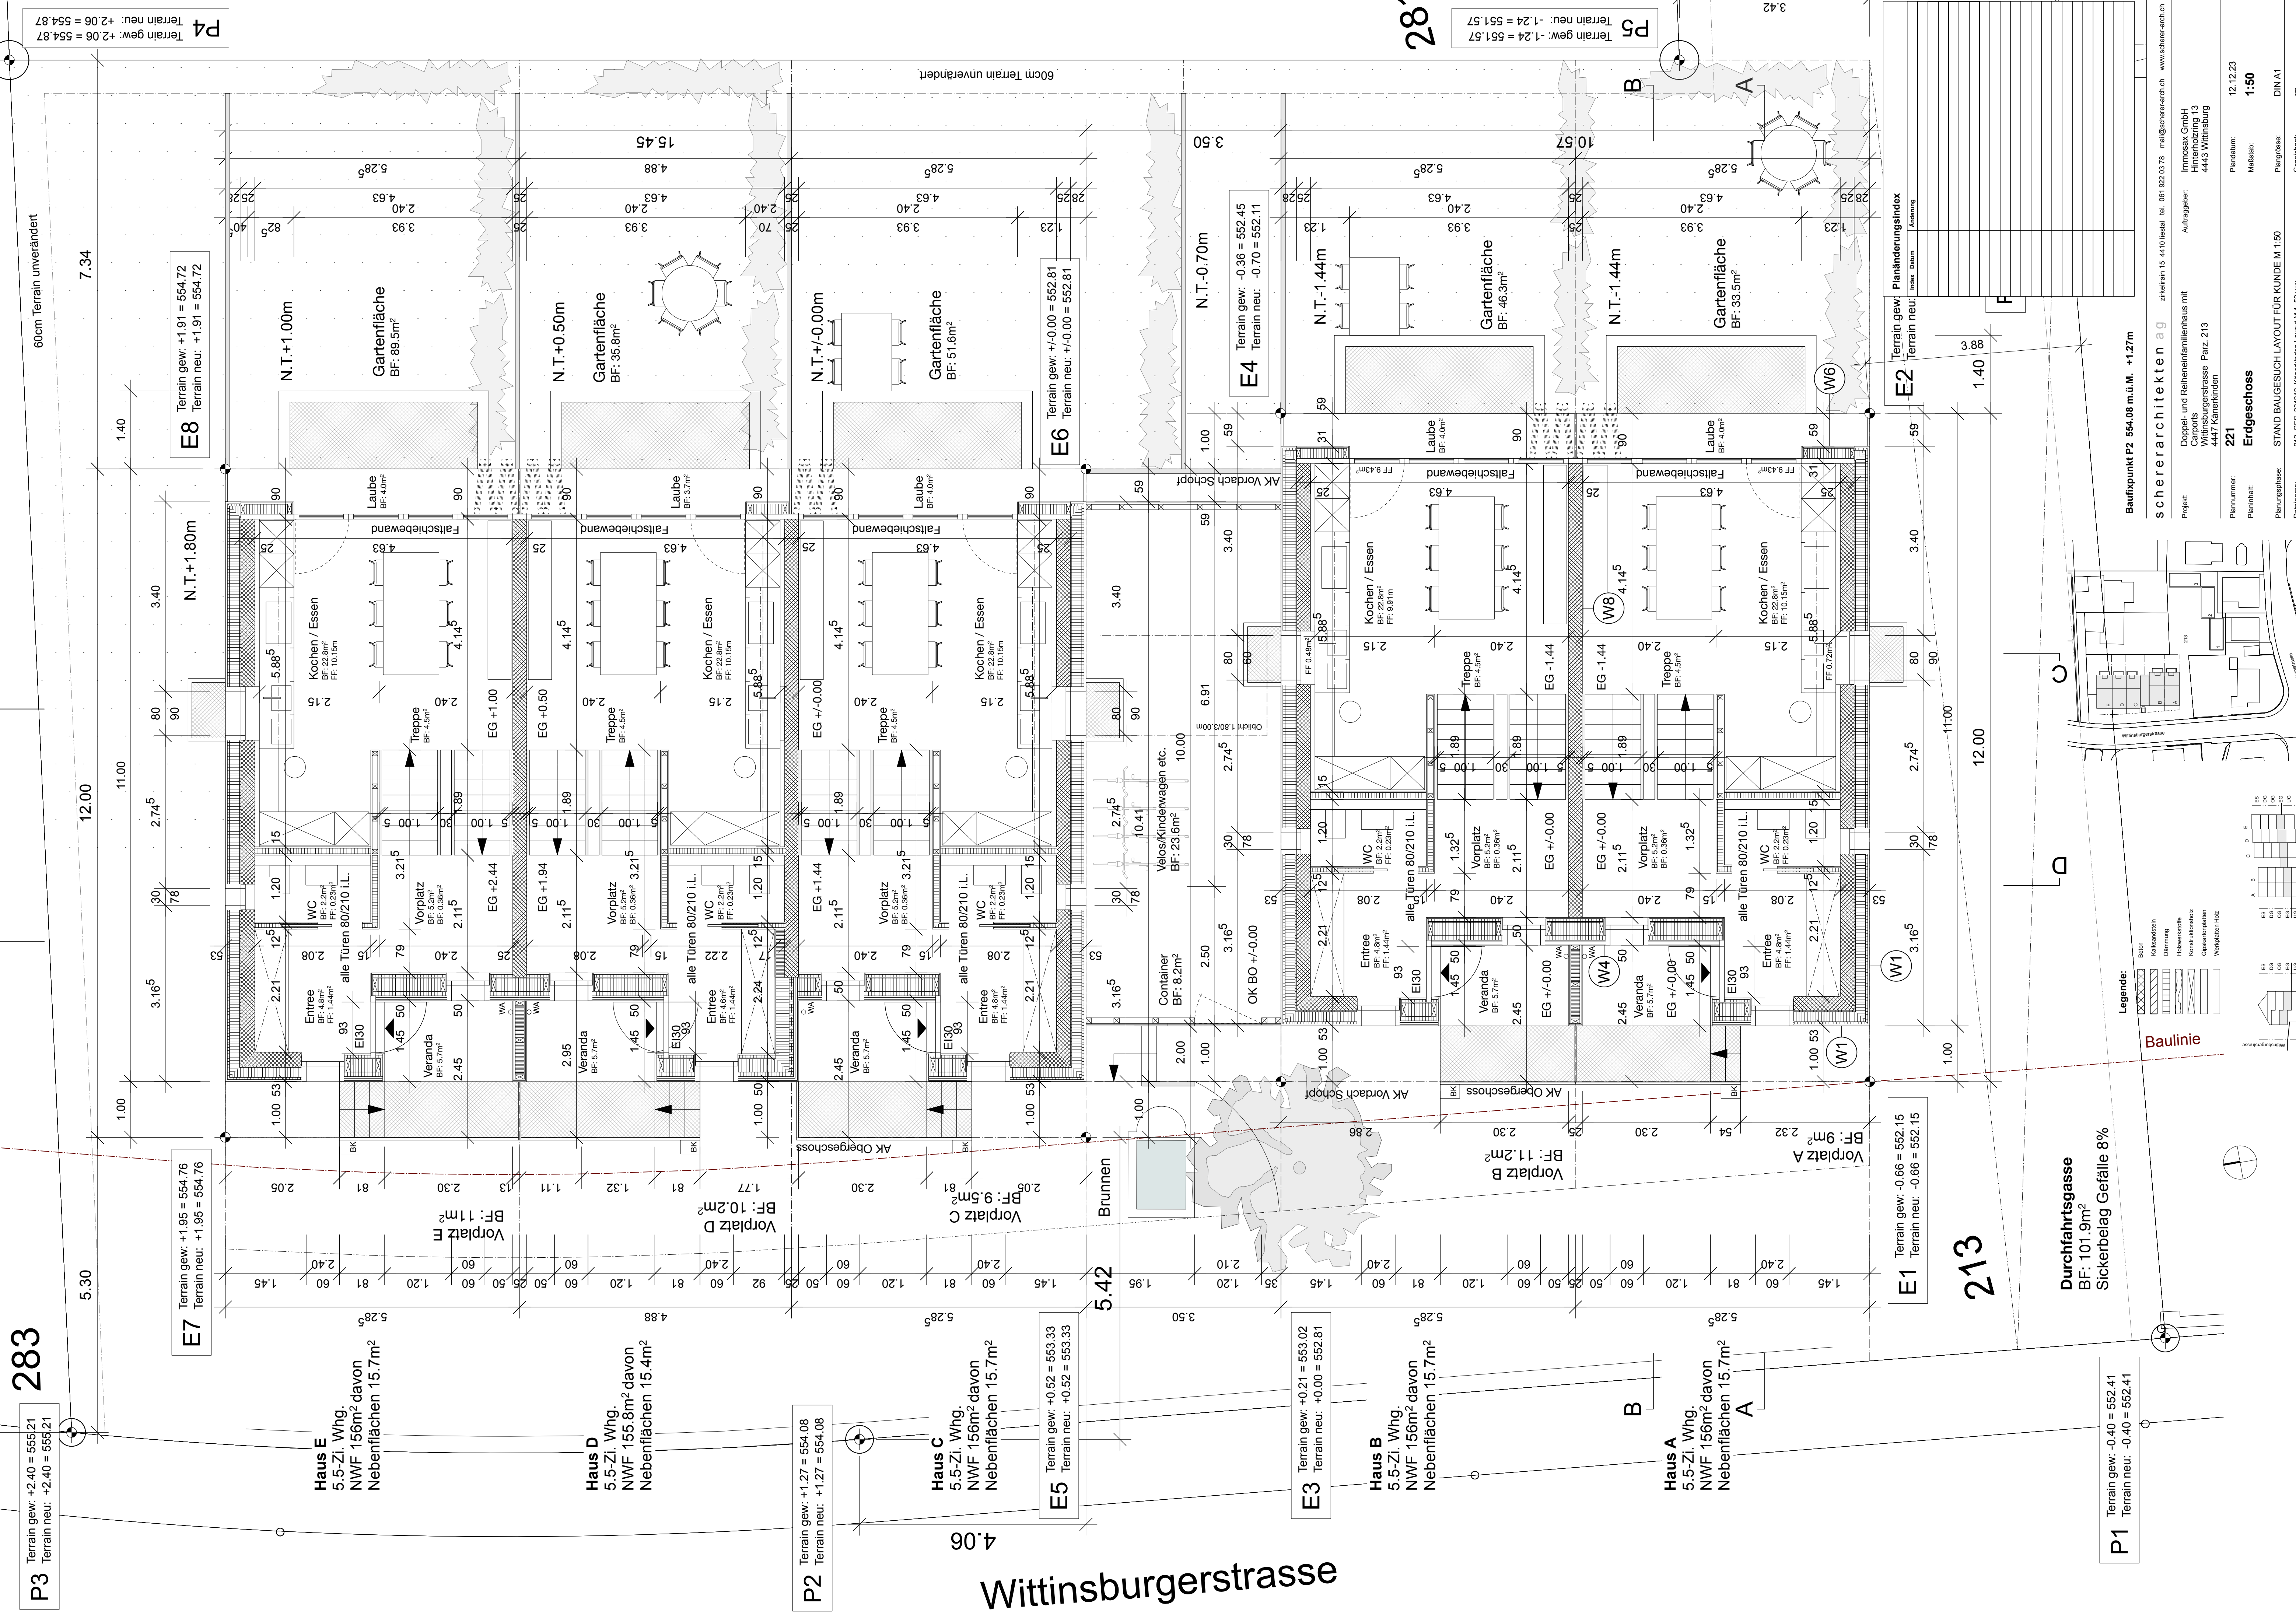

P1 Terrain gew: -0.40 = 552.41
Terrain neu: -0.40 = 552.41

Baufunkt P2 554.08 m.ü.M. +1.27m




scherrerarchitekten ag
zürcherstrasse 15 4410 lissolte tel. 061 922 03 78 mail@scherrer-arch.ch www.scherrer-arch.ch

Projekt: Doppel- und Reiheninfantenhaus mit
Wittinsburgerstrasse Parz. 213
4447 Käferhinden

Plannummer: 221
Planinhalt: Erdgeschoss

Planungsphase: STAND BAUGESUCH LAYOUT FÜR KUNDE M 1:50
Datensatz: 212_GES_231212_Kaferhinden_Layou M 1:50.w

Planum: 12.12.23
Massstab: 1:50
Plangröße: DIN A1
Geschnitten: cm

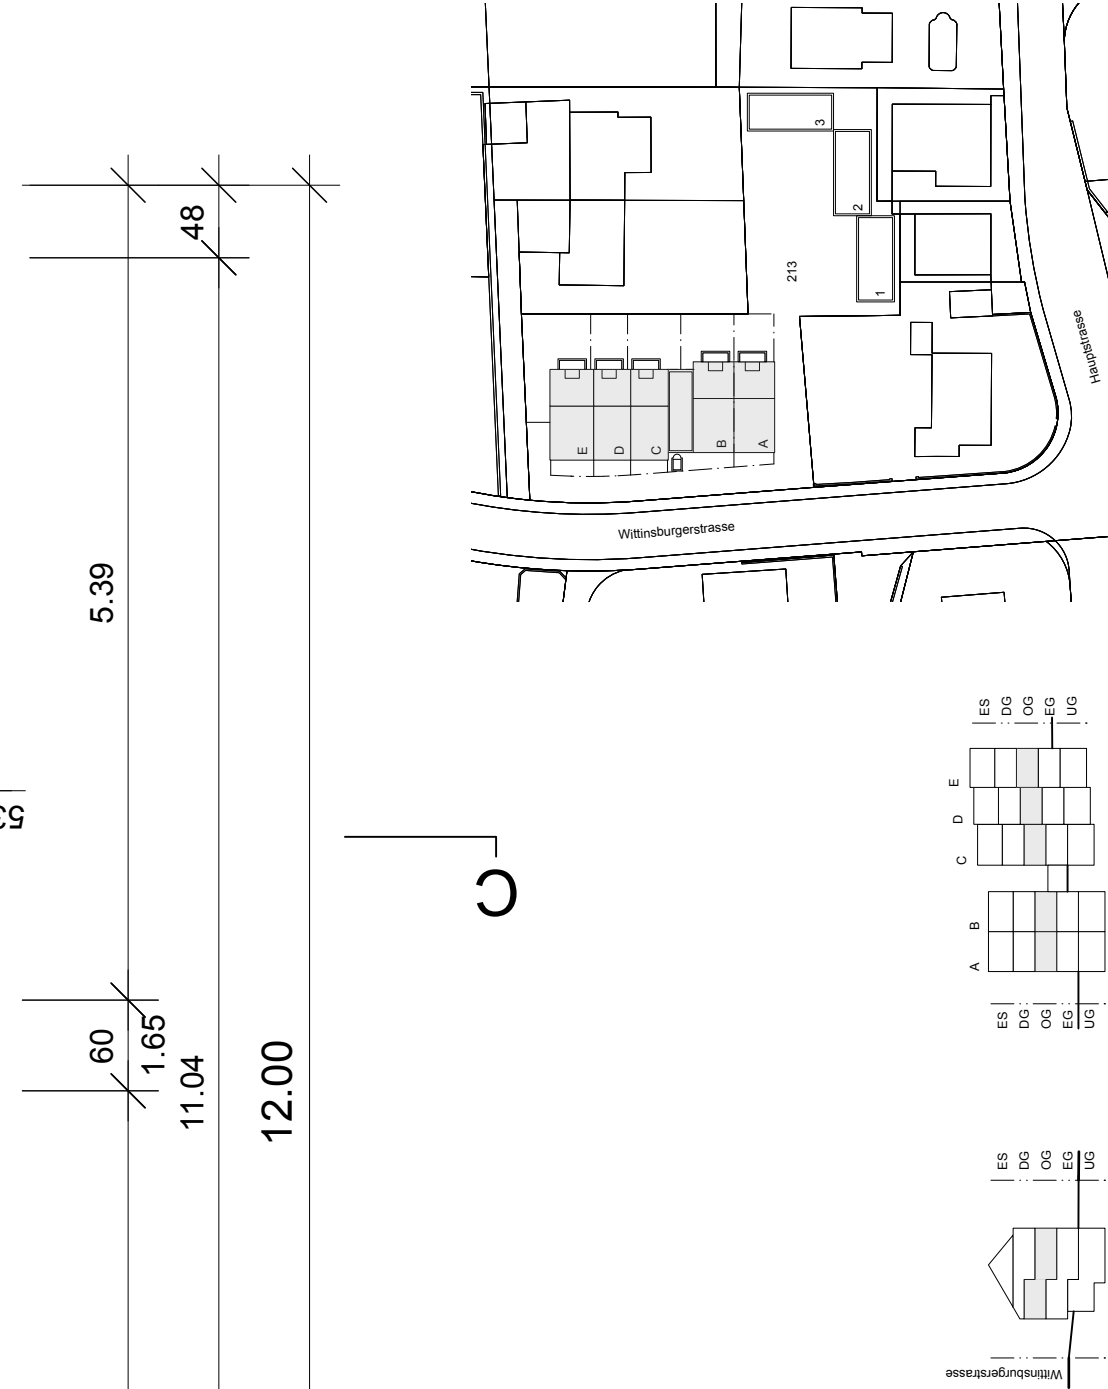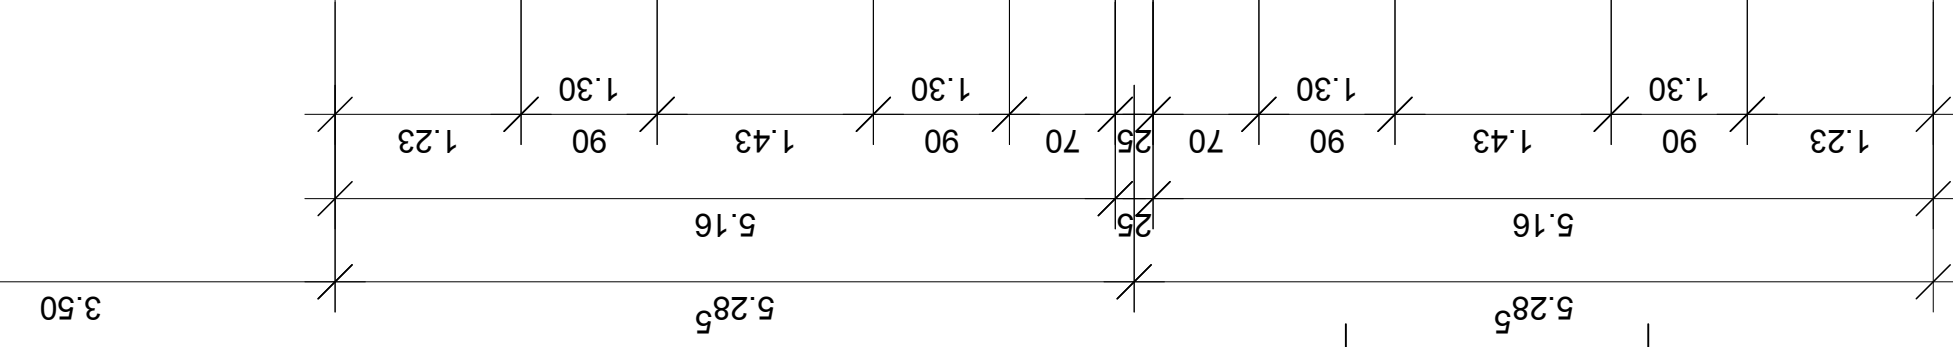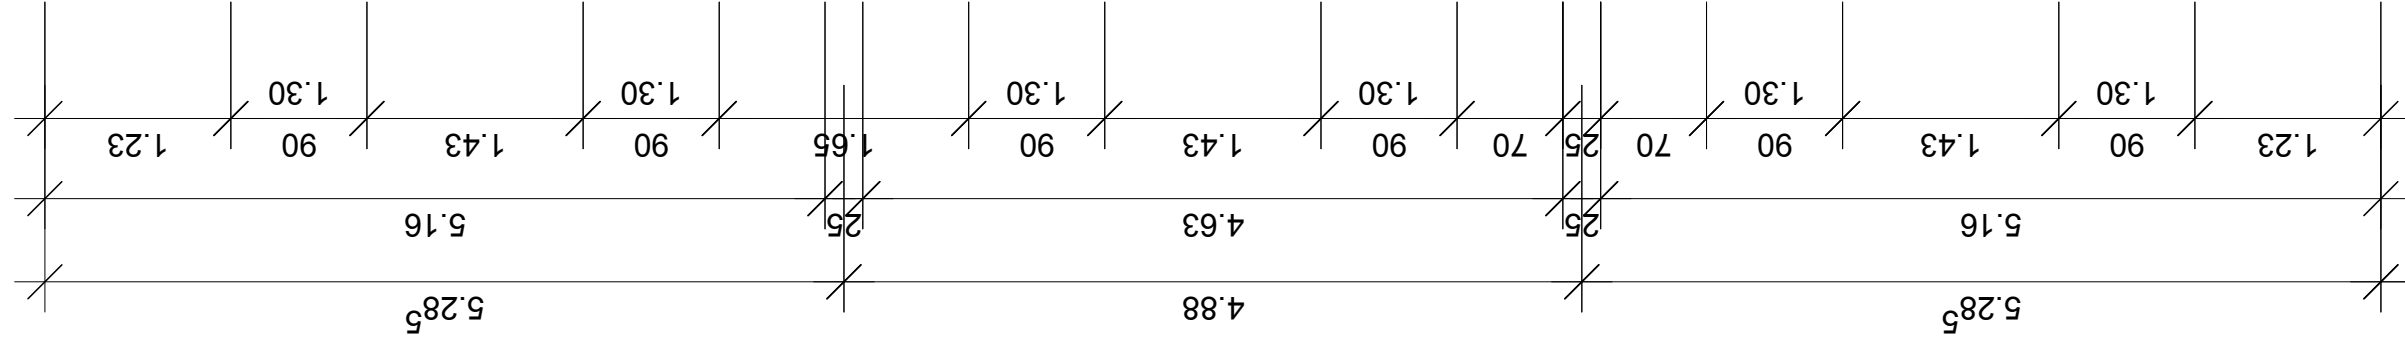

Schererarchitekten AG zürichstr. 11 4410 liestal tel. 061 522 03 78 mail@schererarch.ch www.scherer-arch.ch

Projekt: Auftraggeber: **Immosax GmbH**

Doppel- und Reiheneinfamilienhaus mit Carports Wiltensburgerstrasse Parz. 213 **Hinterholzring 13**



4447 Kahnenfanden **4443 Wiltensburg**


222 **Plannummer:** **12.12.23**

Obargeschoss **Planinhalt:** **1:50**

STAND BAUGESUCH LAYOUT FÜR KUNDE M 1:50 **Planphase:** **DIN A1**

Obengeschoß

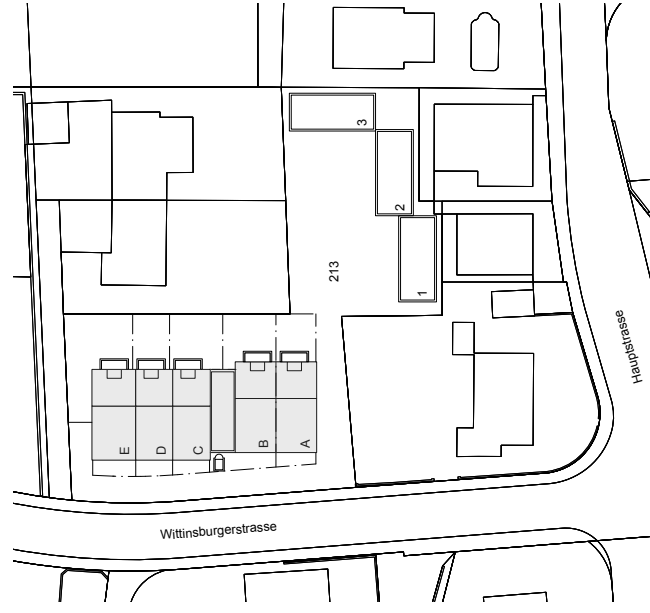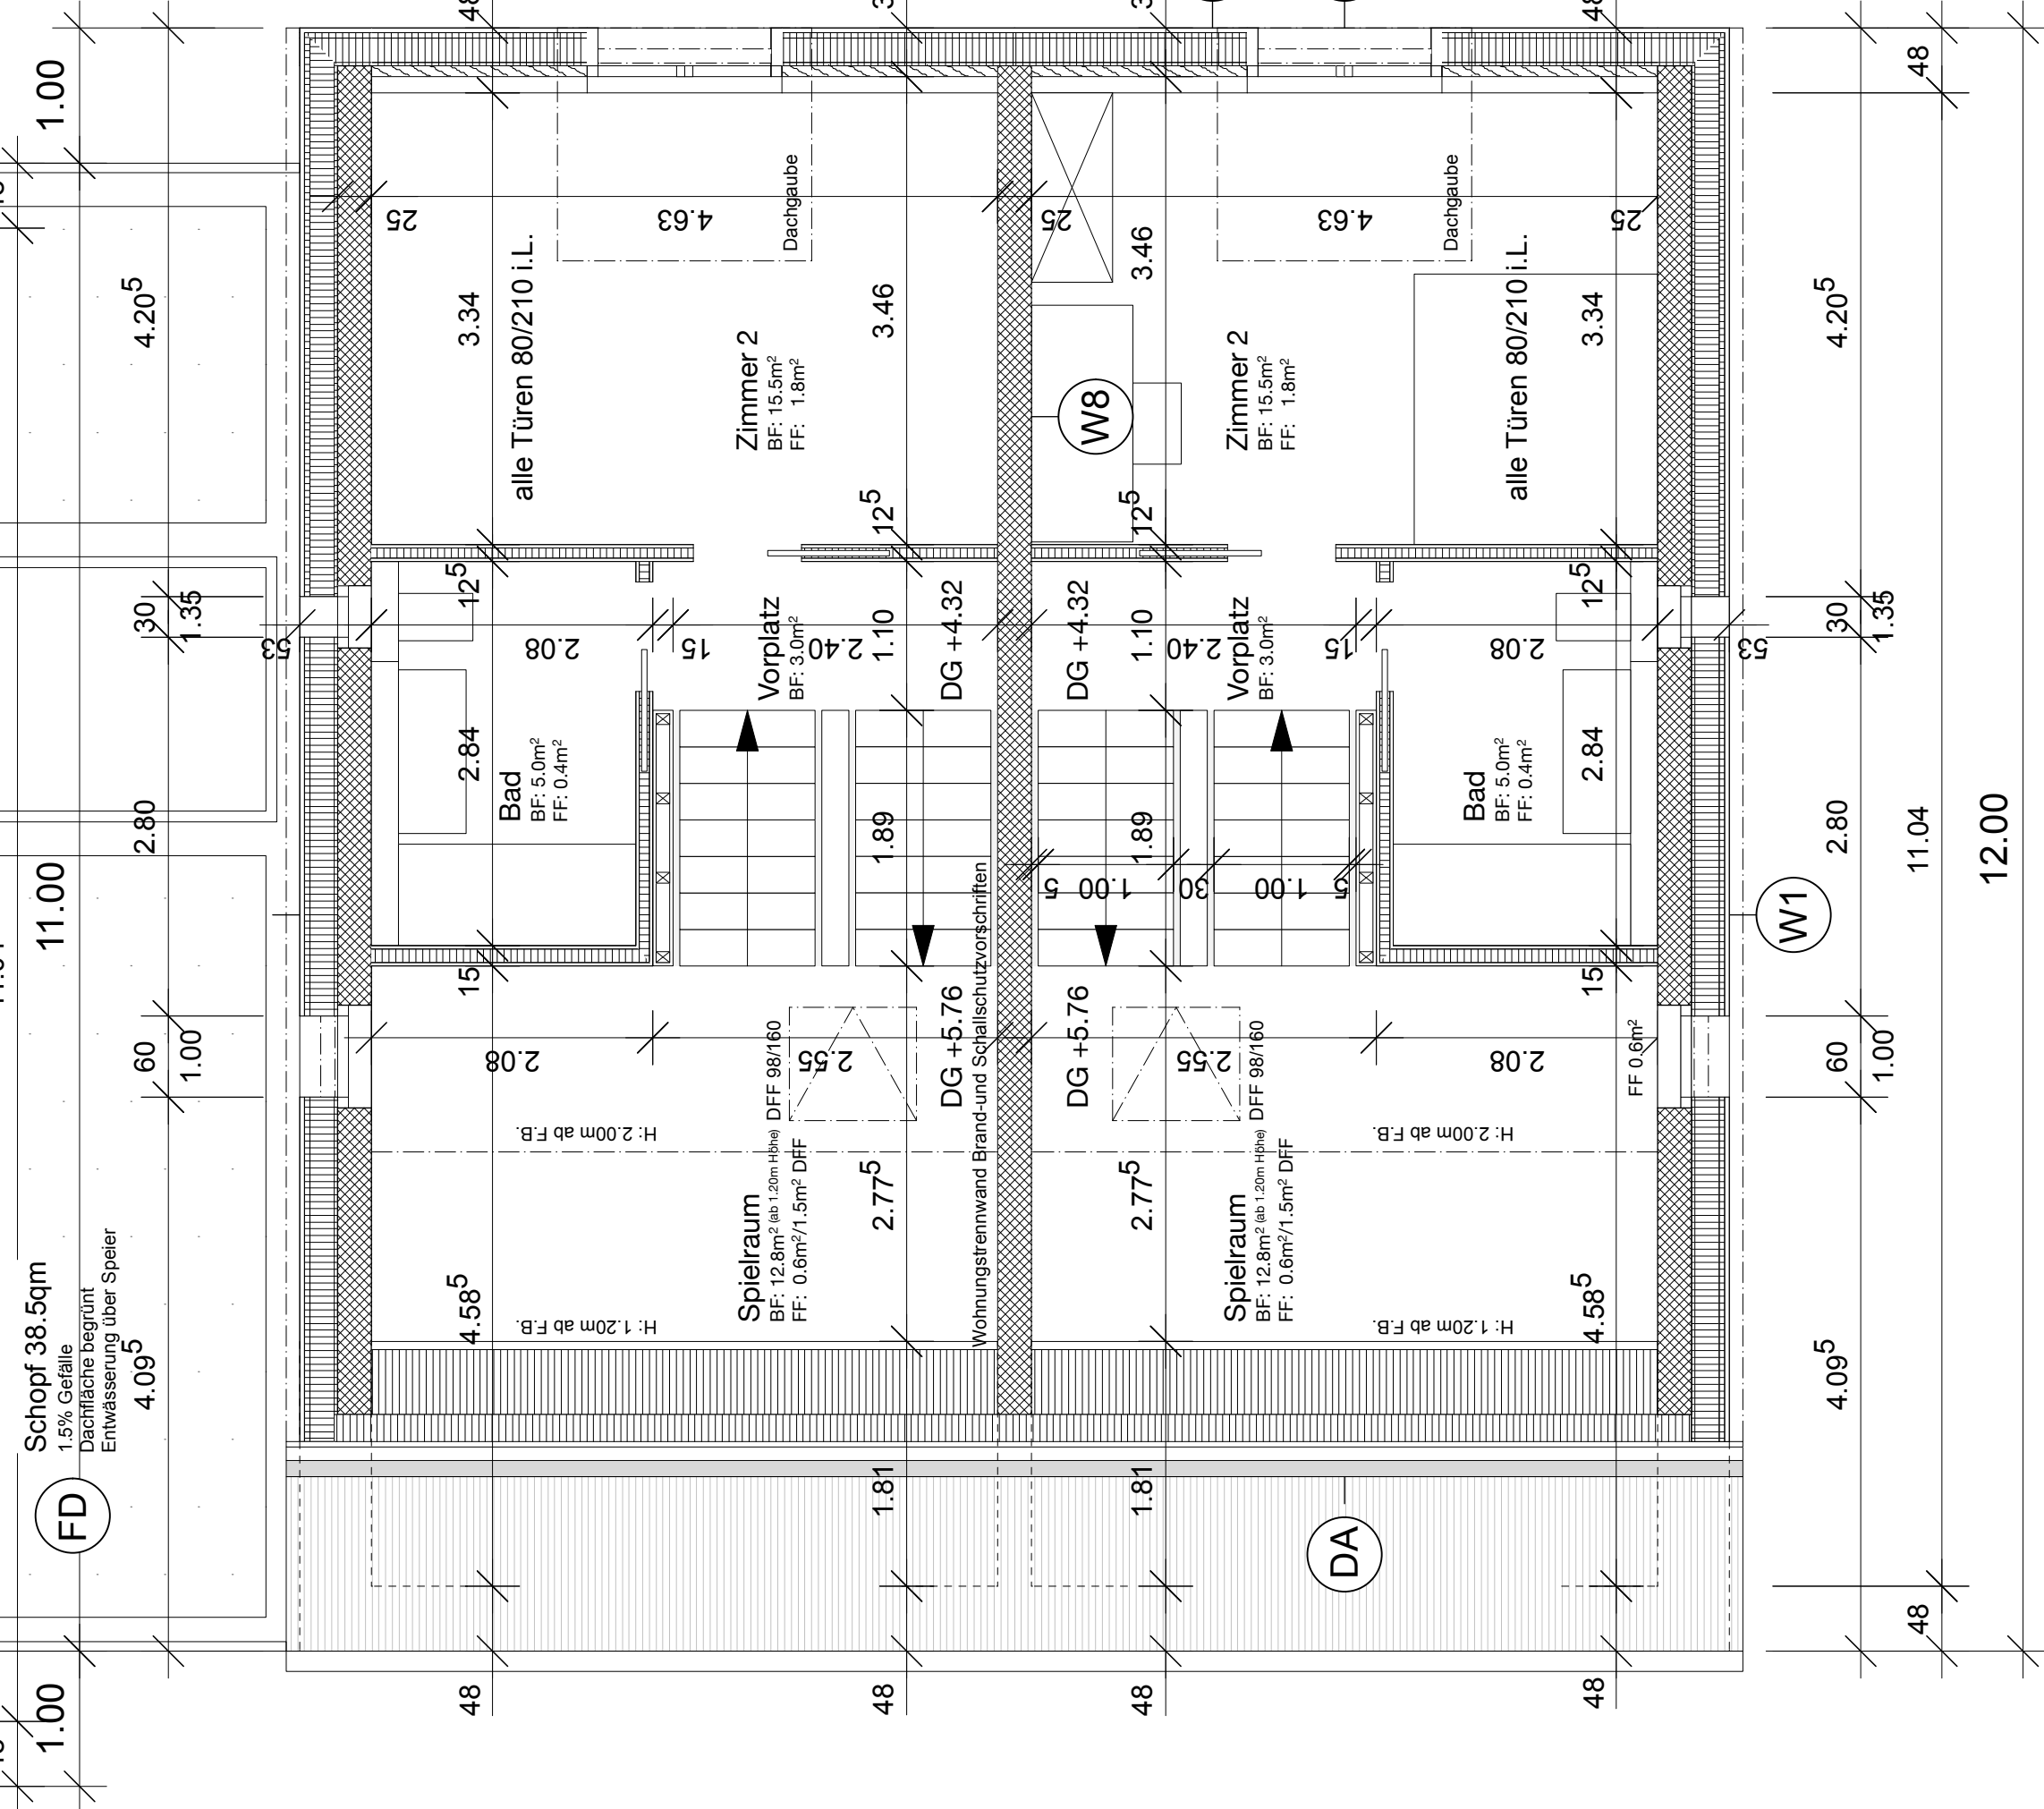

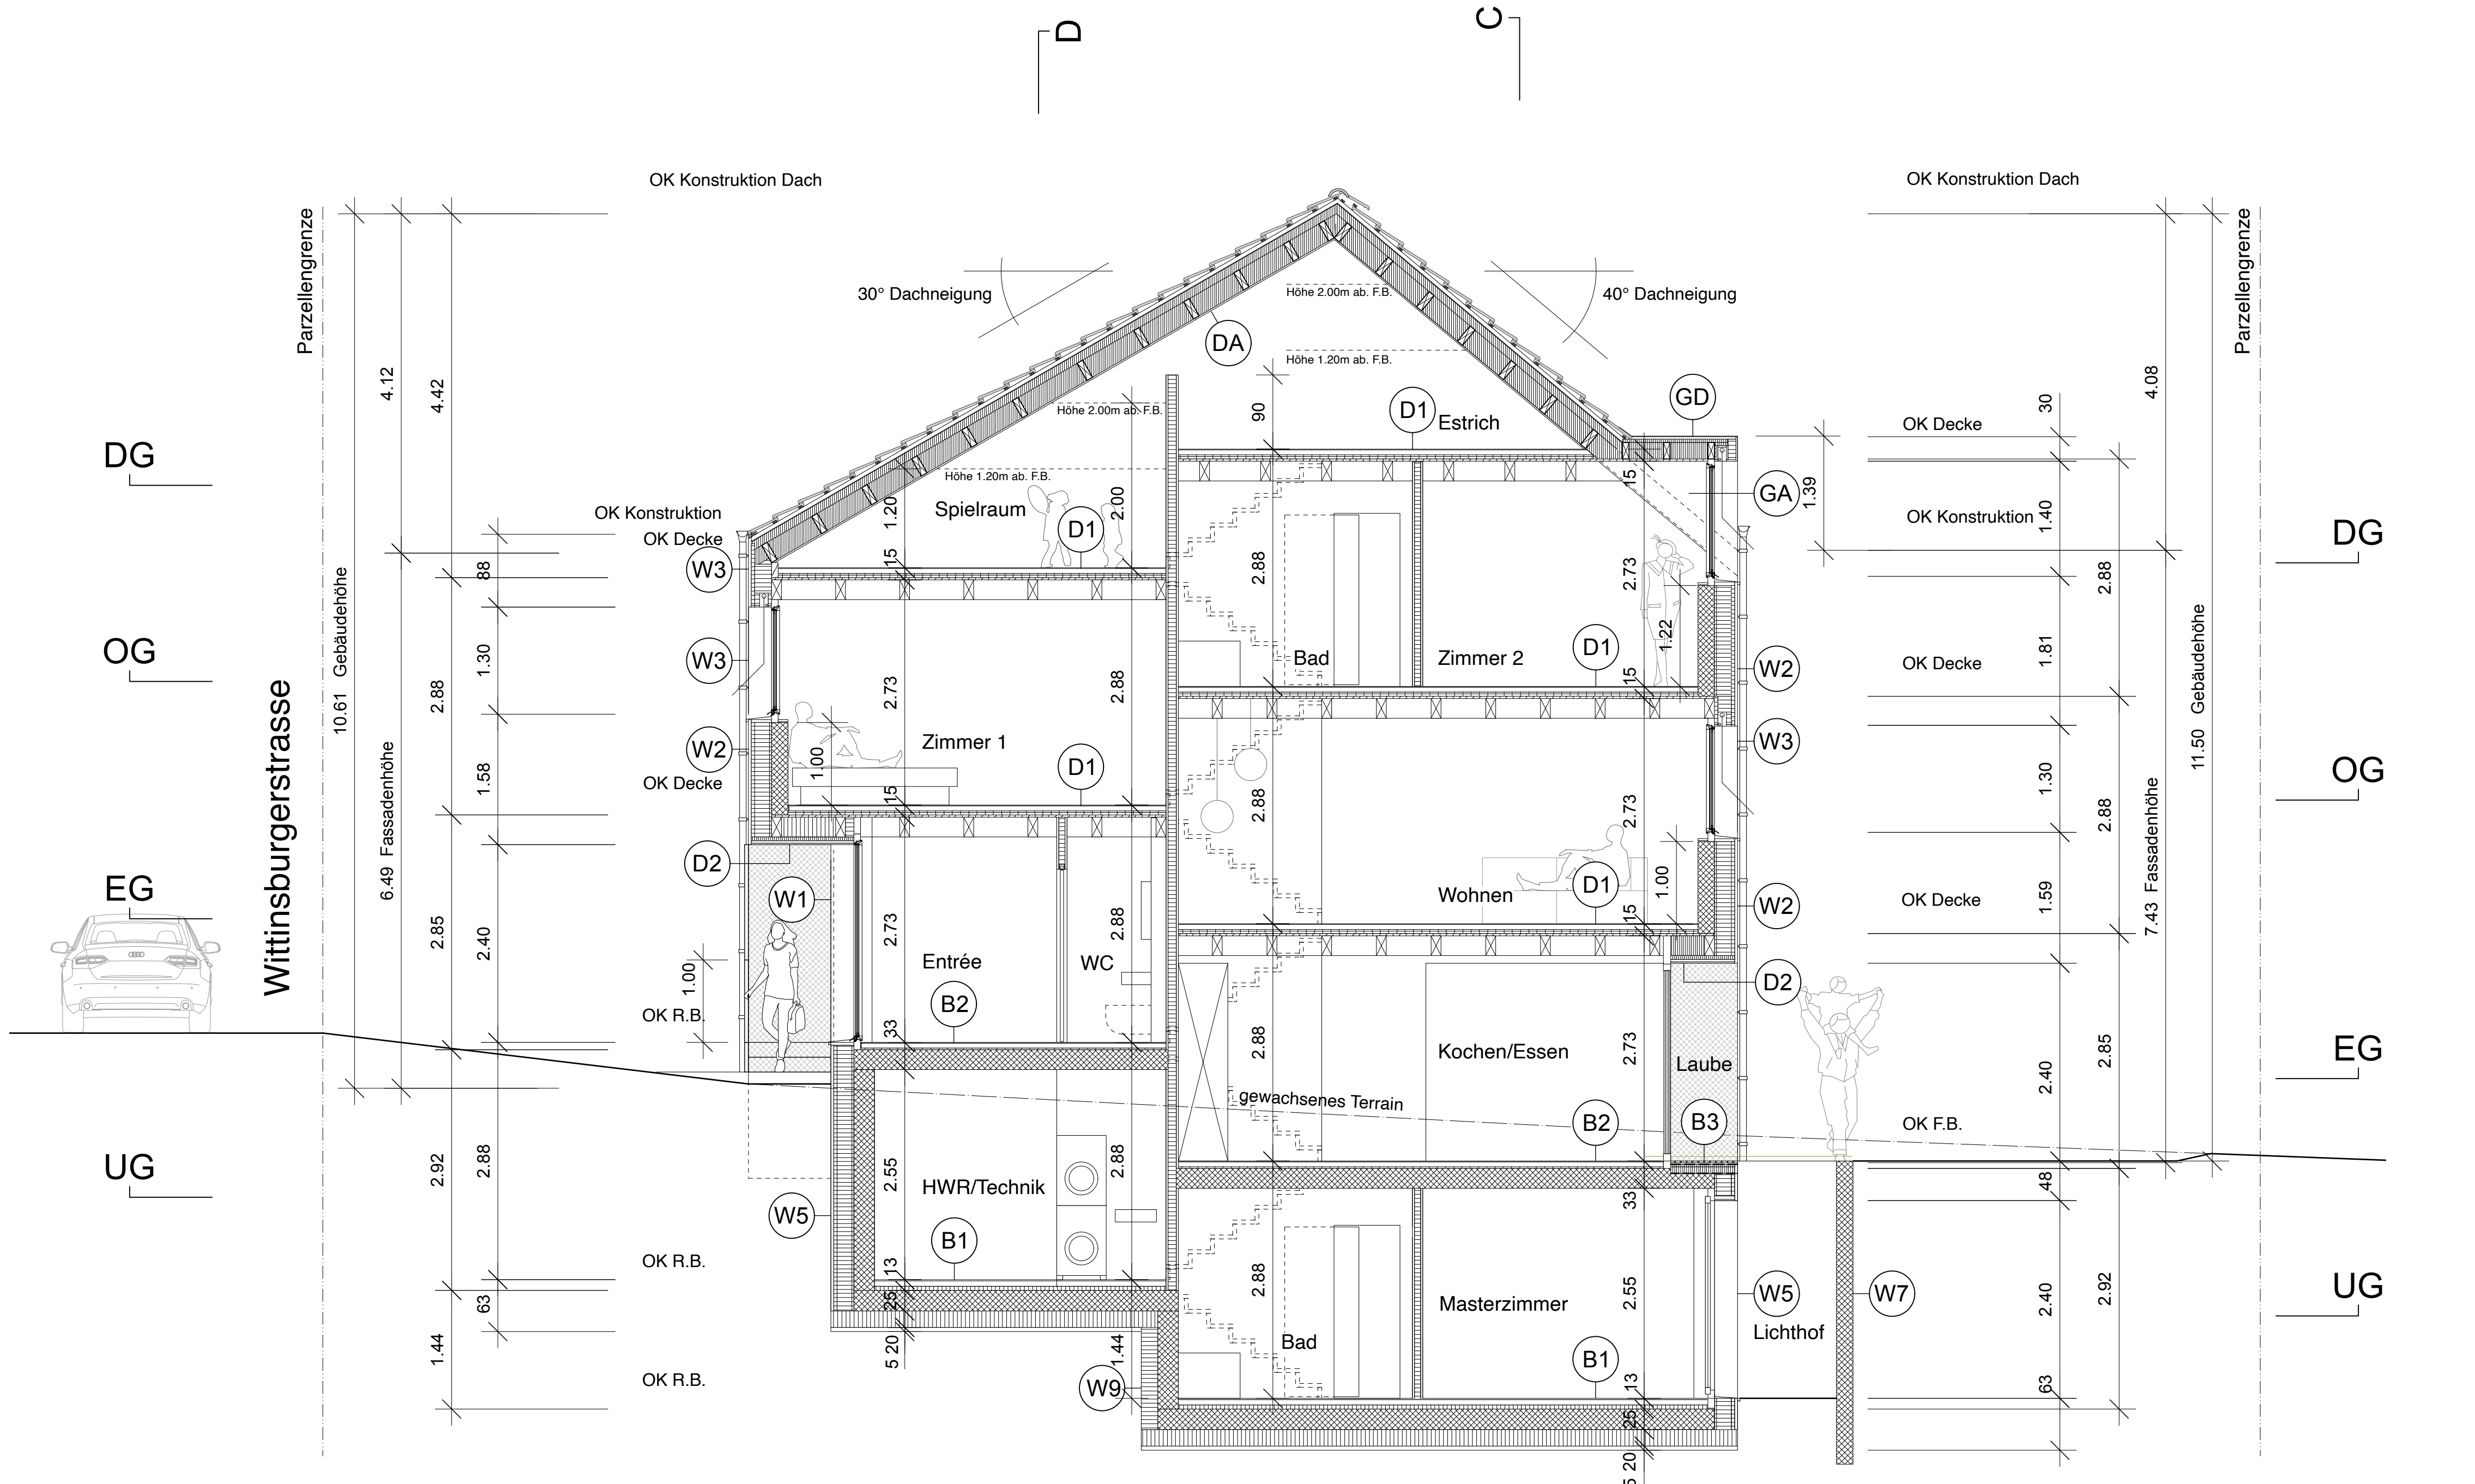

- DA Dachaufbau:**
Flachung/Giebeldeckung 30mm
Lattung 48mm
Hinterlüftung Steico Multi UDB 60mm
Weichfaser 40mm
Dämmung 240mm
Dampfbremse 20mm
Dreischichtplatte Fichte 19mm
- W1 Aussenwandaufbau Giebelwand:**
Giebelwand mit Putz 530mm
Schubstange 20mm
Ausgleichsschicht 20mm
Dämmung 240mm
Aufbau Aussenputz 20-40mm
- W2 Aussenwandaufbau Kompaktfassade mit Betonbrüstung:**
Betonbrüstung 200mm
Ausgleichsschicht/Dampfbremse 20mm
Dämmung/Sämler 20-40mm
Aufbau Aussenputz 20-40mm
- W3 Aussenwandaufbau Kompaktfassade in Fensterebene 360mm:**
Betonbrüstung Auflicht 80mm
OSB Platte 15mm
Ausgleichsschicht/Dampfbremse 20mm
Dämmung/Sämler 20-40mm
Aufbau Aussenputz 20-40mm
- W4 Aussenwandaufbau Zwischenwand mit Holzschalung 500mm:**
GKP doppelt beplankt 25mm
Isolationssteine ausgef. 50mm
OSB Platte 15mm
Dampfbremse 20mm
Dämmung/Sämler 240mm
Sennell 40mm
Hinterlüftung 40mm
Holzschalung 20mm
- W5 Wand Untergeschoss (unter Terrain):**
Schubstange WD 20mm
Ausgleichsschicht 20mm
Perimeterdämmung XPS 340mm
Abdichtung 20mm
Schichtblei 20mm
- W6 Aufkoppelung Rahmenverkleidung 310mm:**
Rahmenverkleidung 80mm
Dämmung 120mm
Hinterlüftung/Lattung 50mm
Holzschalung 20mm
- W7 Wand Lichthof 200mm:**
Schubstange WD 20mm
Perimeterdämmung XPS 220mm
Abdichtung gem. Bauleitung
- W8 Wohnungstrennwand Schichten 250mm:**
Brand- und Schallschutzvorschriften beachten
- W9 Trennwand unter Terrain:**
Schubstange WD 250mm
Beschichtung 20mm
Perimeterdämmung XPS 220mm
- D1 Deckenaufbau:**
Bodenbelag 10mm
Unterlagsboden mit BH 60mm
Schichtblei 20mm
T-Dämmung mineralisch 20mm
Ausgleichsschicht 30mm
Dreischichtplatte 27mm
Sichtgebälk gem. Zimmermann 40mm
Lattung 30mm
- D2 Deckenaufbau:**
Bodenbelag 10mm
Unterlagsboden mit BH 60mm
Schichtblei 20mm
T-Dämmung mineralisch 20mm
Ausgleichsschicht 30mm
Dreischichtplatte 27mm
Gefälle gem. Zimmermann ausgedrückt 40mm
Hinterlüftung 40mm
Holzschalung 20mm
- B1 Bodenaufbau UG 630mm:**
Bodenbelag 10mm
Unterlagsboden mit BH 60mm
T-Dämmung mineralisch 20mm
Ausgleichsschicht 30mm
Festbetondecke 10mm
Betonbrüstungsplatte (WD) 250mm
Maßdämmung 200mm
Magerbetonschicht 50mm
- B2 Bodenaufbau EG 330mm:**
Bodenbelag 10mm
Unterlagsboden mit BH 60mm
T-Dämmung mineralisch 20mm
Betonbrüstung 200mm
- B3 Bodenaufbau Flachdach EG Laube/Veranda 330cm:**
Zementplatte 20mm
Schüttung 20mm
Sennell 20mm
Dämmung 20mm
Dampfbremse 20mm
Betonbrüstung 180mm
- GD Gaube Dachaufbau 30°/40°:**
Kupferentfassung 30mm
Hinterlüftung/Lattung 40mm
Steico Multi UDB 40mm
Weichfaser 40mm
Giebel/Dämmung 240mm
Dampfbremse 20mm
Dreischichtplatte Fichte 27mm
- GA Gaube Wandaufbau:**
Kupferentfassung 30mm
Hinterlüftung/Lattung 40mm
Steico Multi UDB 40mm
Weichfaser 40mm
Giebel/Dämmung 240mm
Dampfbremse 20mm
Dreischichtplatte Fichte 27mm
- FD Flachdachaufbau Schopf/Carports:**
sd. Begrünung 100mm
Abdichtung 50mm
Abdichtung 100mm
Abdichtung 100mm
Dreischichtplatte 80mm


Legende:

- Beton
■ Kalksandstein
■ Dämmung
■ Holzwerkstoffe
■ Konstruktionsholz
■ Gipskartonplatten
■ Werkplatten Holz

Baufixpunkt P2 554.08 m.ü.M. +1.27m

schererarchitekten ag zirkelrain 15 4410 lestat tel. 061 922 03 78 mail@scherer-arch.ch www.scherer-arch.ch

Projekt:	Doppel- und Reiheneinfamilienhaus mit Carports Wittinsburgerstrasse Parz. 213 4447 Känerkinden	Auftraggeber:	Immosax GmbH Hinterholzring 13 4443 Wittinsburg
Plannummer:	226	Plandatum:	12.12.23
Planinhalt:	Querschnitt A-A	Maßstab:	1:100
Planungsphase:	STAND BAUGESUCH LAYOUT FÜR KUNDE M 1:50	Plangröße:	DIN A1
Dateiname:	212_GES_231212_Känerkinden Layout M 1_50.vwx	Gezeichnet:	cm

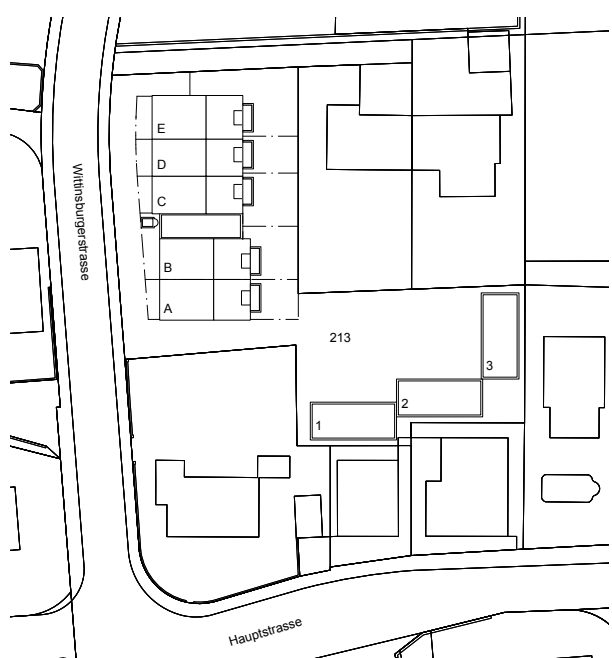[illegible]

	Beton
	Kalksandstein
	Dämmung
	Holzwerkstoffe
	Konstruktionsholz
	Gipskartonplatten
	Werkplatten Holz

schererarchitekten ag zirkellrain 15 4410 liestal tel. 061 922 03 78 mail@scherer-arch.ch www.scherer-arch.ch




Projekt:	Doppel- und Reiheneinfamilienhaus mit Carports Wittinsburgerstrasse Parz. 213 4447 Känerkinden	Auftraggeber:	Immosax GmbH Hinterholzring 13 4443 Wittinsburg
----------	--	---------------	---

Plannummer: **227** Plandatum: 12.12.23

Maßstab: 1:100

Planungsphase: **STAND BAUGESUCH LAYOUT FÜR KUNDE M 1:50** Plangrösse: **DIN A1**

ateiname: 212_GES_231212_Känerkinden Layout M 1_50.vwx Gezeichnet: cm

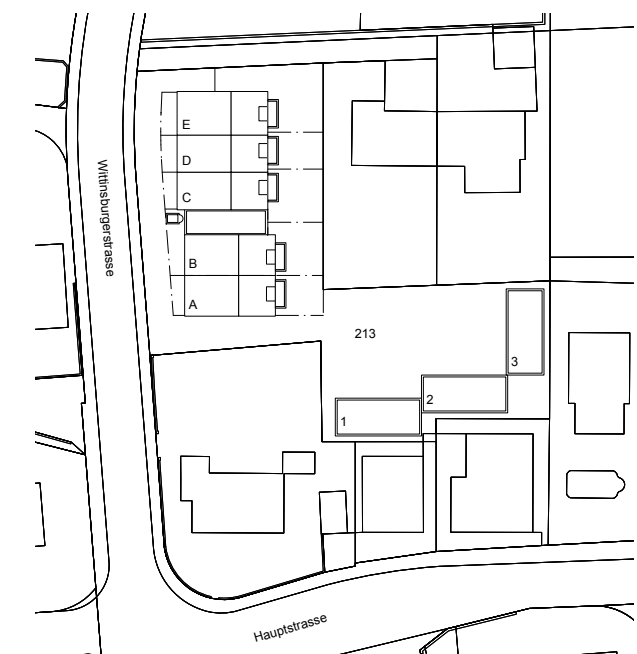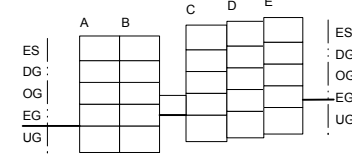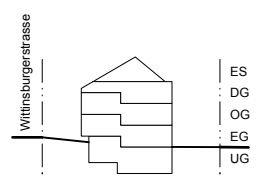

	Beton
	Kalksandstein
	Dämmung
	Holzwerkstoffe
	Konstruktionsholz
	Gipskartonplatten
	Werkplatten Holz

schererarchitekten ag zirkellrain 15 4410 liestal tel. 061 922 03 78 mail@scherer-arch.ch www.scherer-arch.ch

Dateiname: 212_GES_231212_Känerkinder Layout M 1_50.vwx Gezeichnet: cm

[illegible]

Parzellengrenze

ES

DG

OG


EG

UG

Haus E


Haus D

Haus C

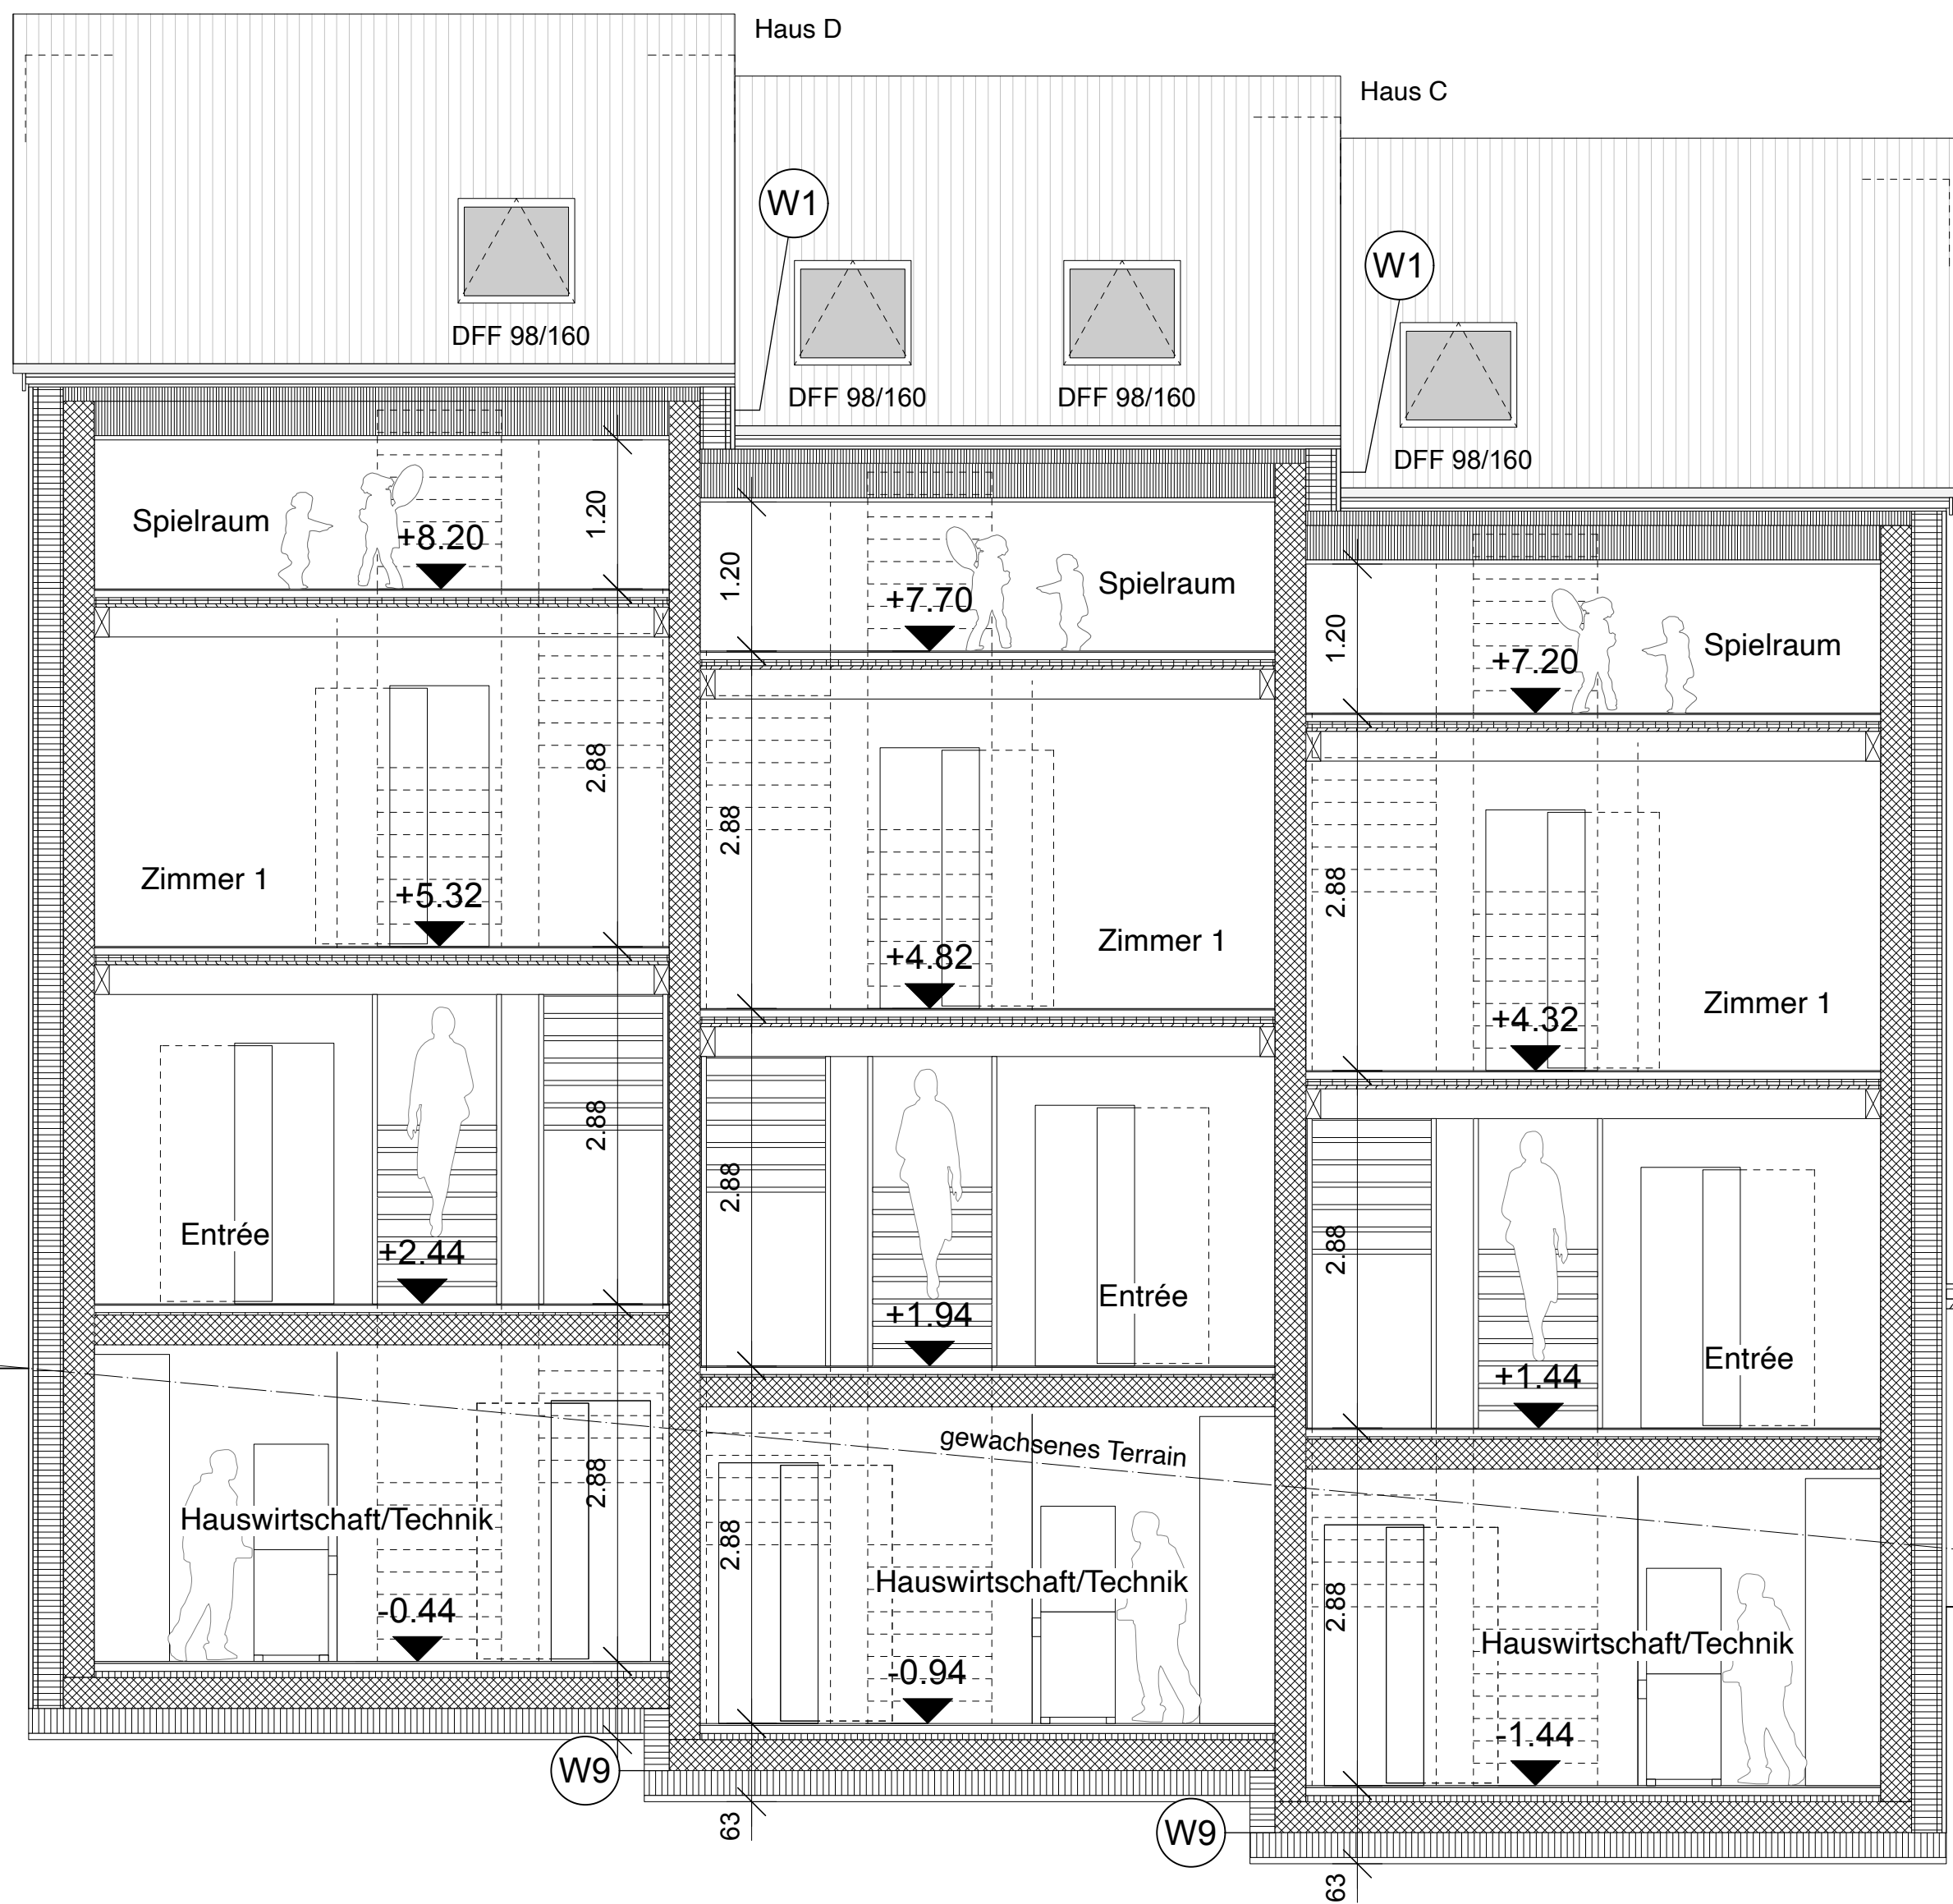

Haus B

Haus A

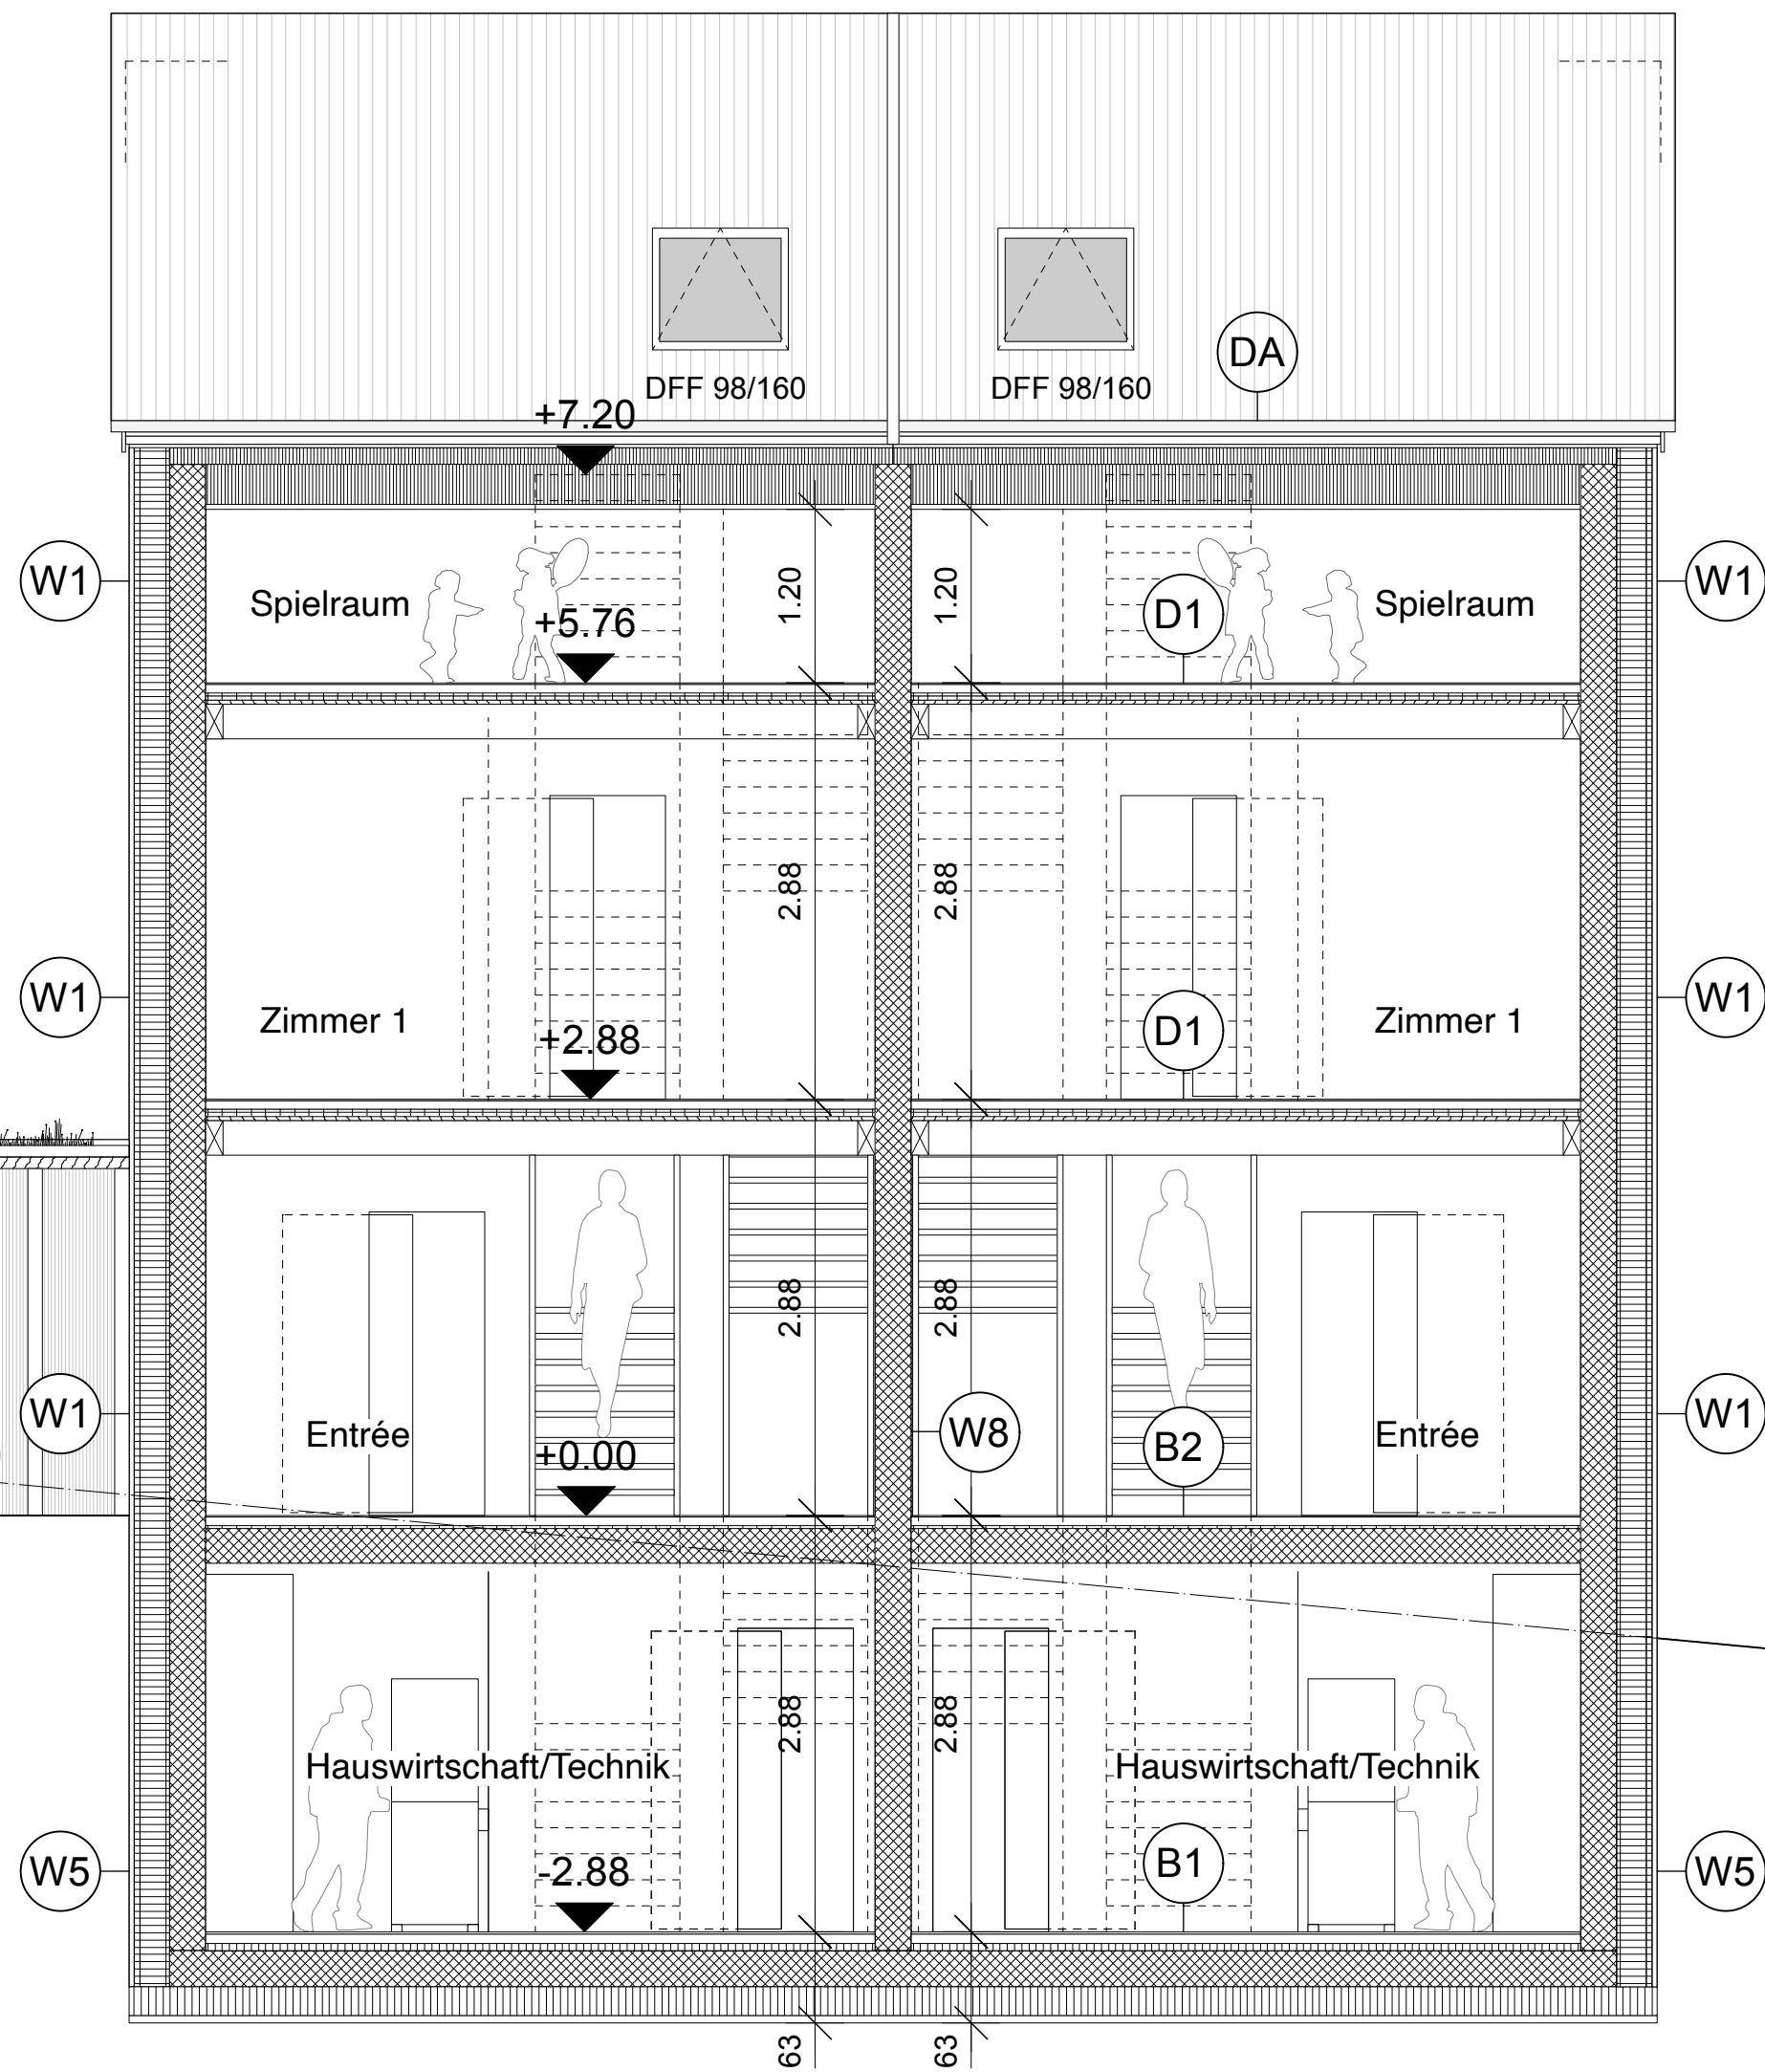

ES

DG

OG

EG

UG

Parzellengrenze

Legende:

- Beton
- Kalksandstein
- Dämmung
- Holzwerkstoffe
- Konstruktionsholz
- Gipskartonplatten
- Werkplatten Holz

Baufixpunkt P2 554.08 m.ü.M. +1.27m

schererarchitekten ag zirkelrain 15 4410 Iestal tel. 061 922 03 78 mail@scherer-arch.ch www.scherer-arch.ch


Projekt: Doppel- und Reiheneinfamilienhaus mit Carports Wittinsburgerstrasse Parz. 213 4447 Känerkinden Auftraggeber: Immosax GmbH Hinterholzring 13 4443 Wittinsburg

Plannummer: 229 Planinhalt: Längsschnitt D-D Plandatum: 12.12.23 Maßstab: 1:100


Planungsphase: STAND BAUGESUCH LAYOUT FÜR KUNDE M 1:50 Plangröße: DIN A1



Dateiname: 212_GES_Z31212_Känerkinden Layout M 1_50.vwx Gezeichnet: cm

Wittinsburgerstrasse

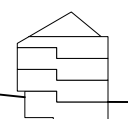



ES	A	B	C	D	E	ES
DG						DG
OG						OG
EG						EG
UG						UG

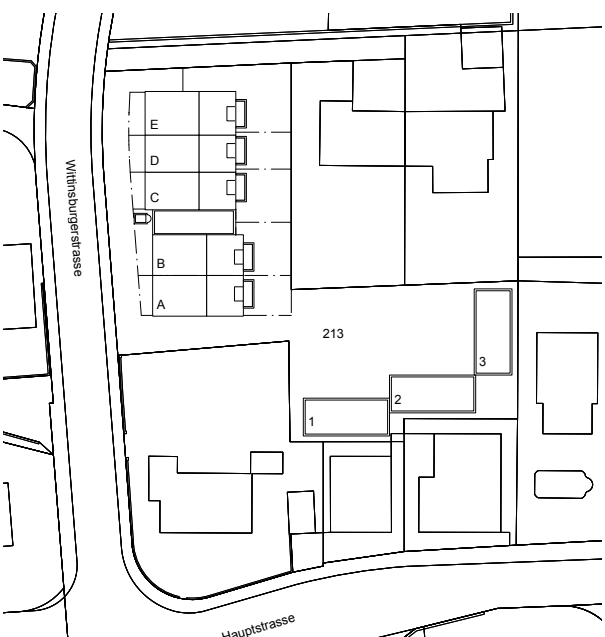

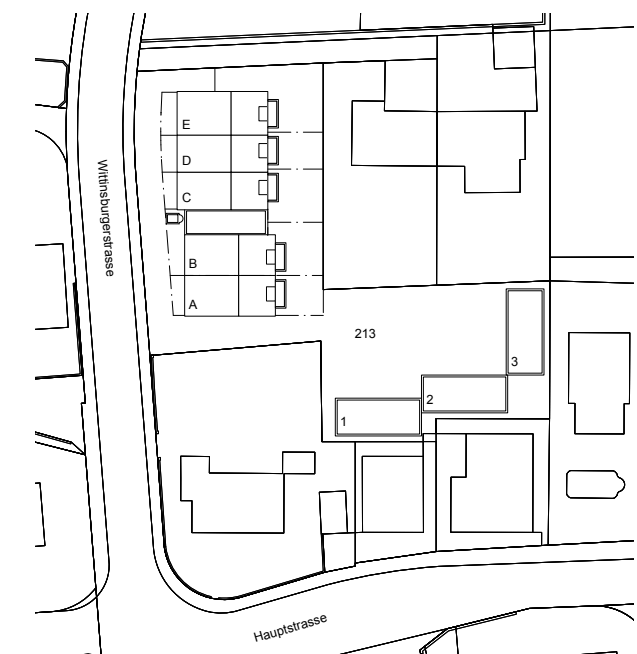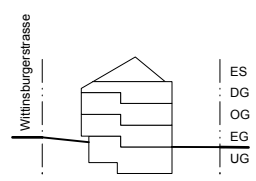

Gezeichnet: cm

[illegible]

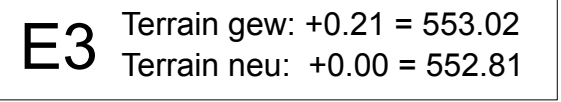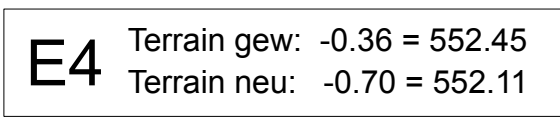[illegible]

Legende:

- | | |
|---|-------------------|
|  | Beton |
|  | Kalksandstein |
|  | Dämmung |
|  | Holzwerkstoffe |
|  | Konstruktionsholz |
|  | Gipskartonplatten |
|  | Werkplatten Holz |

Baufixpunkt P2 554.08 m.ü.M. +1.27m




scherrerarchitekten ag zirkelrain 15 4410 liestal tel. 061 922 03 78 mail@scherrer-arch.ch www.scherrer-arch.ch



Projekt:	Doppel- und Reiheneinfamilienhaus mit Carports Wittinsburgerstrasse Parz. 213 4447 Känerkinden	Auftraggeber:	Immosax GmbH Hinterholzring 13 4443 Wittinsburg
----------	--	---------------	---

Plannummer: **231** Plandatum: **12.12.23**

10/11/2019, 11:11 AM
 10/11/2019, 11:11 AM
 10/11/2019, 11:11 AM

Anstellungsphase: STAND BAUGESUCH LAYOUT FÜR KONDE MI 1.50 Plangrösse: DIN A1

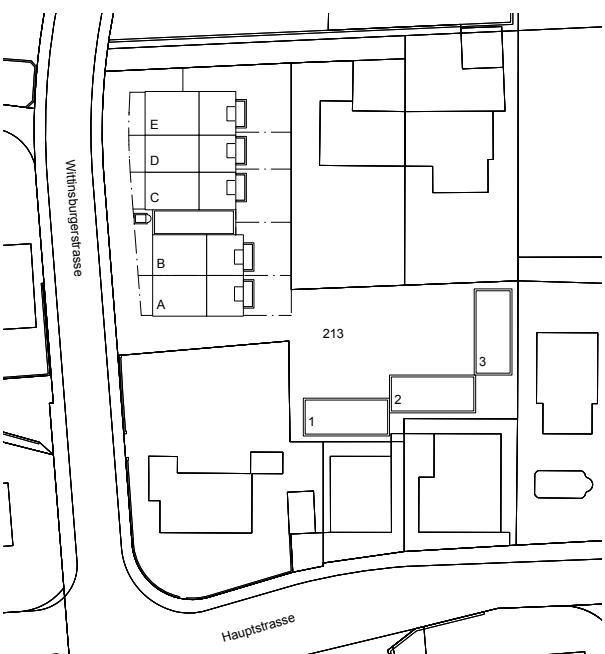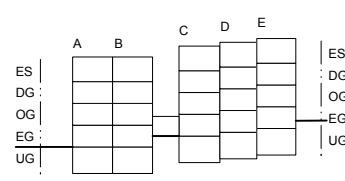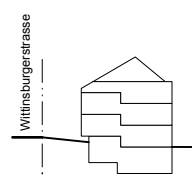


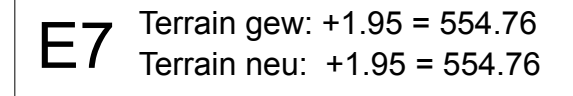
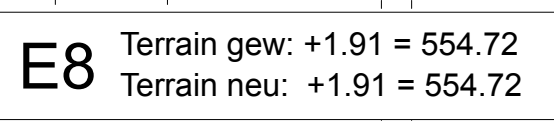
[illegible]



schererarchitekten ag zirkellrain 15 4410 liestal tel. 061 922 03 78 mail@scherer-arch.ch www.scherer-arch.ch

Projekt:	Doppel- und Reiheneinfamilienhaus mit Carports Wittinsburgerstrasse Parz. 213 4447 Känerkinden	Auftraggeber:	Immosax GmbH Hinterholzring 13 4443 Wittinsburg
----------	--	---------------	---


Plannummer:	232	Plandatum:	12.12.23
Planinhalt:	Südfassade	Maßstab:	1:100

Planungsphase:	STAND BAUGESUCH LAYOUT FÜR KUNDE M 1:50	Plangröße:	DIN A1
Dateiname:	212_GES_231212_Känerkinder Layout M 1_50.vwx	Gezeichnet:	cm

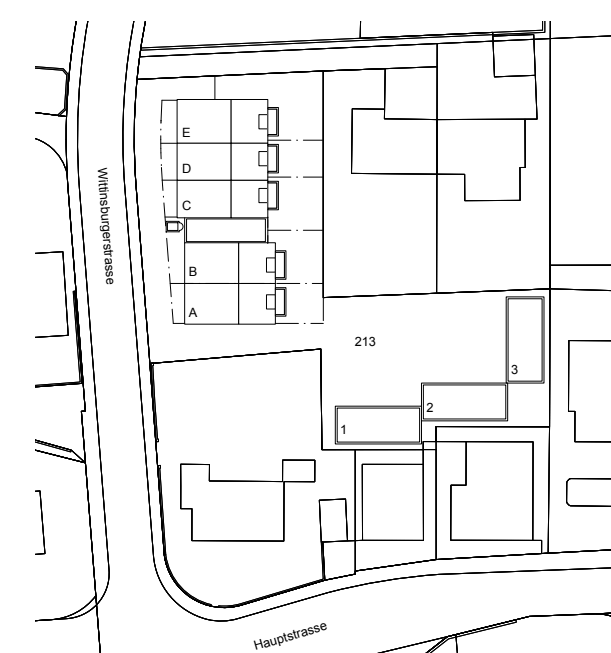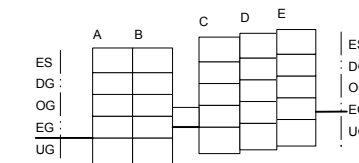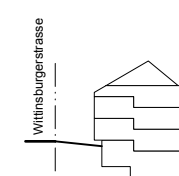


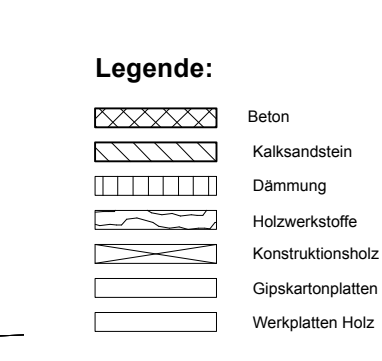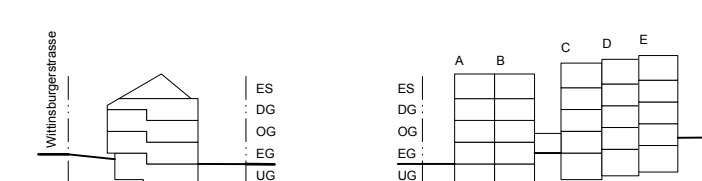[illegible]



Baufixpunkt P2 554.08 m.ü.M. +1.27m					
schererarchitekten ag		zirkelrain 15 4410 leistal tel. 061 922 03 78 mail@scherer-arch.ch www.scherer-arch.ch			
Projekt:	Doppel- und Reiheneinfamilienhaus mit Carports Wittinsburgerstrasse Parz. 213 4447 Känerkinden	Auftraggeber:	Immosax GmbH Hinterholzling 13 4443 Wittinsburg		
Plannummer:	233	Plandatum:	12.12.23		
Planinhalt:	Südfassade mitte	Maßstab:	1:100		
Planungsphase:	STAND BAUGESUCH LAYOUT FÜR KUNDE M 1:50	Plangröße:	DIN A1		
Dateiname:	212_GES_231212_Känerkinden Layout M 1_50.wvx	Gezeichnet:	cm		

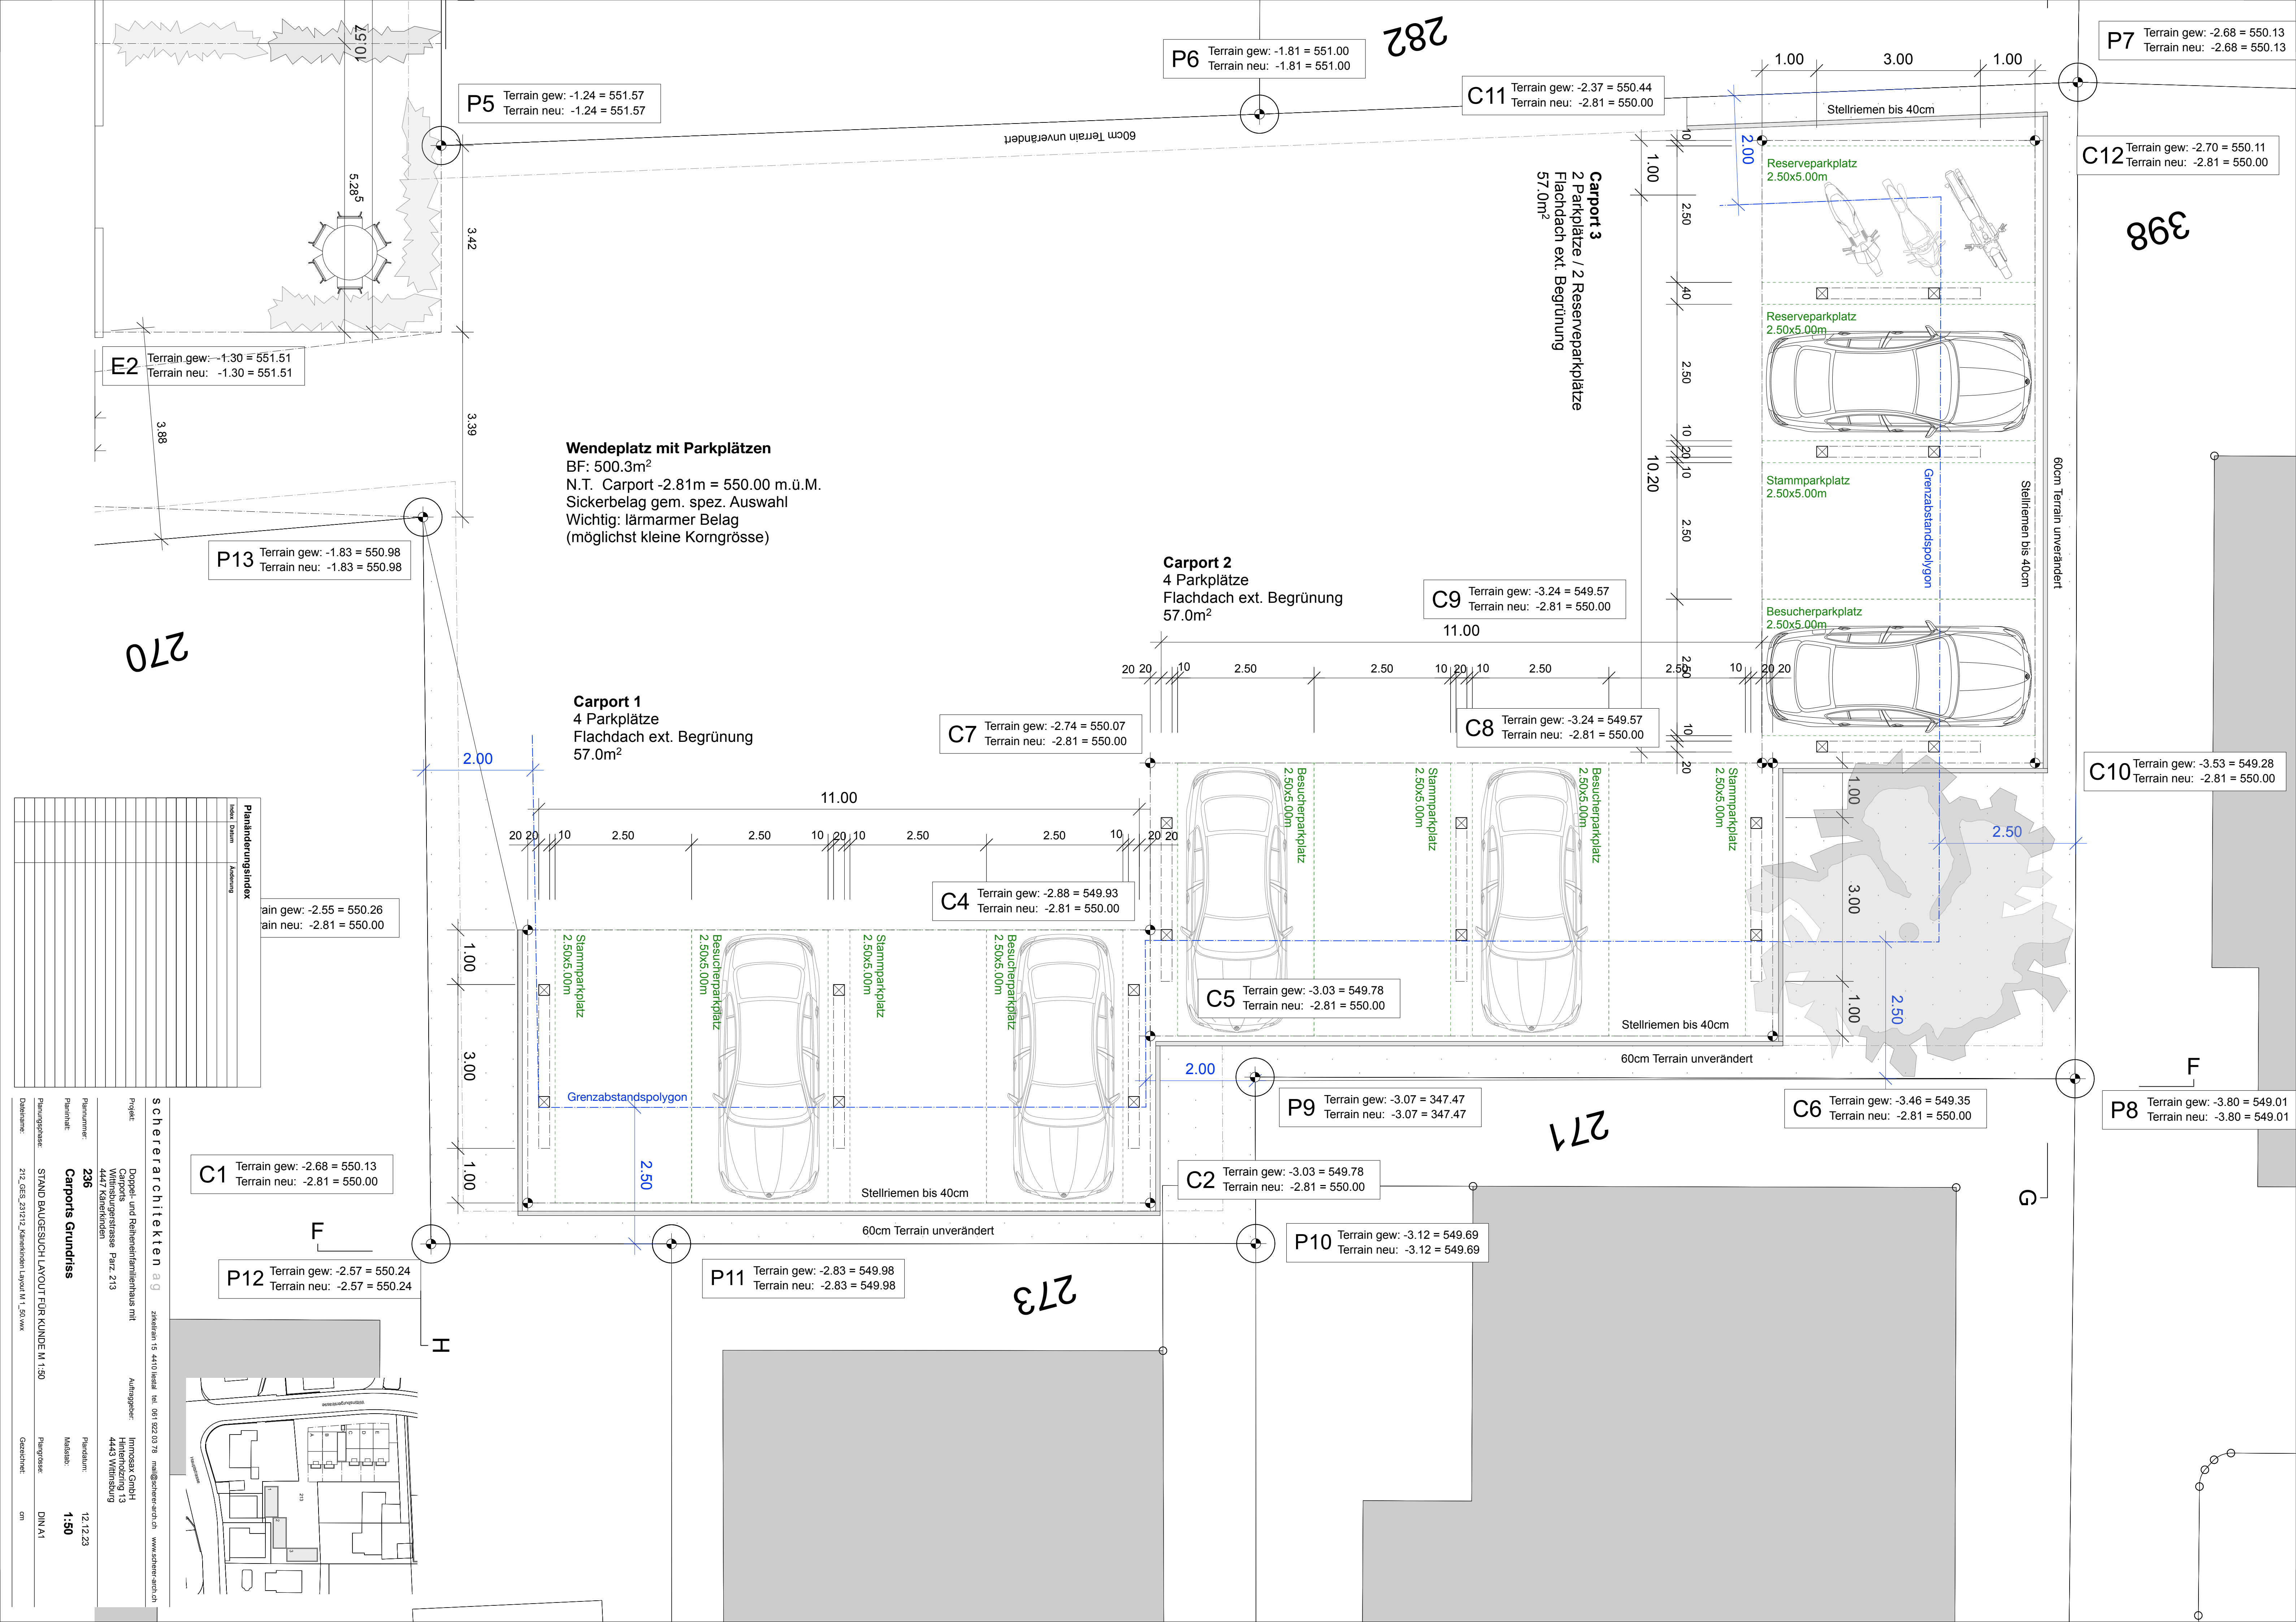


Ansicht F-F

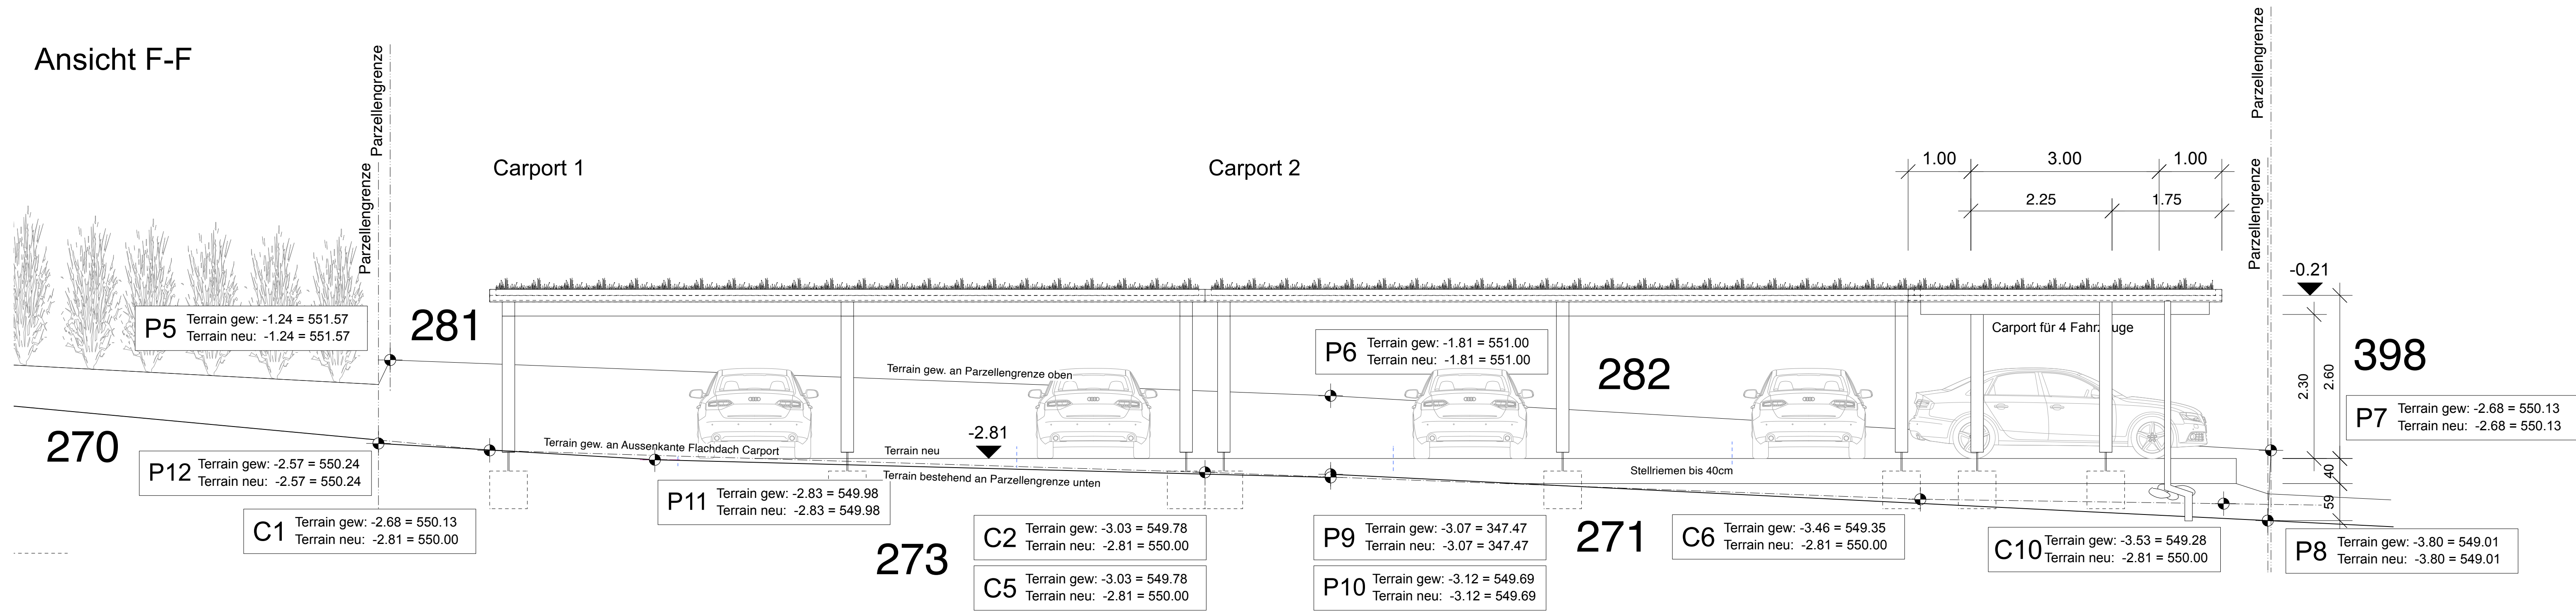

Ansicht G-G

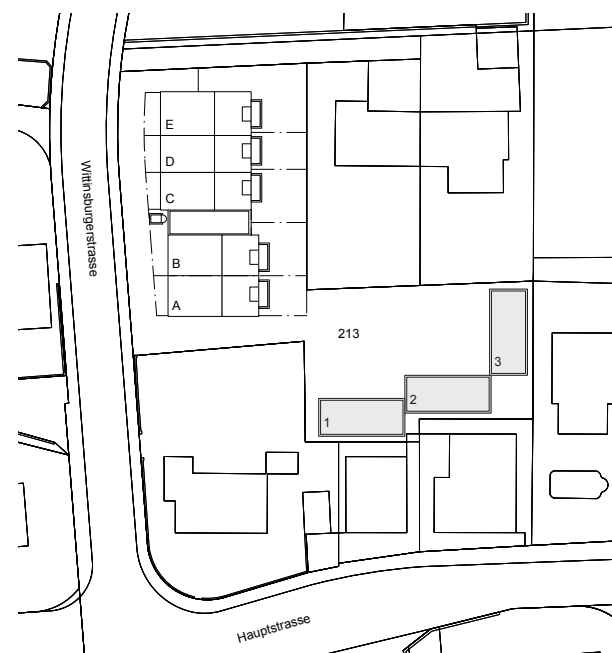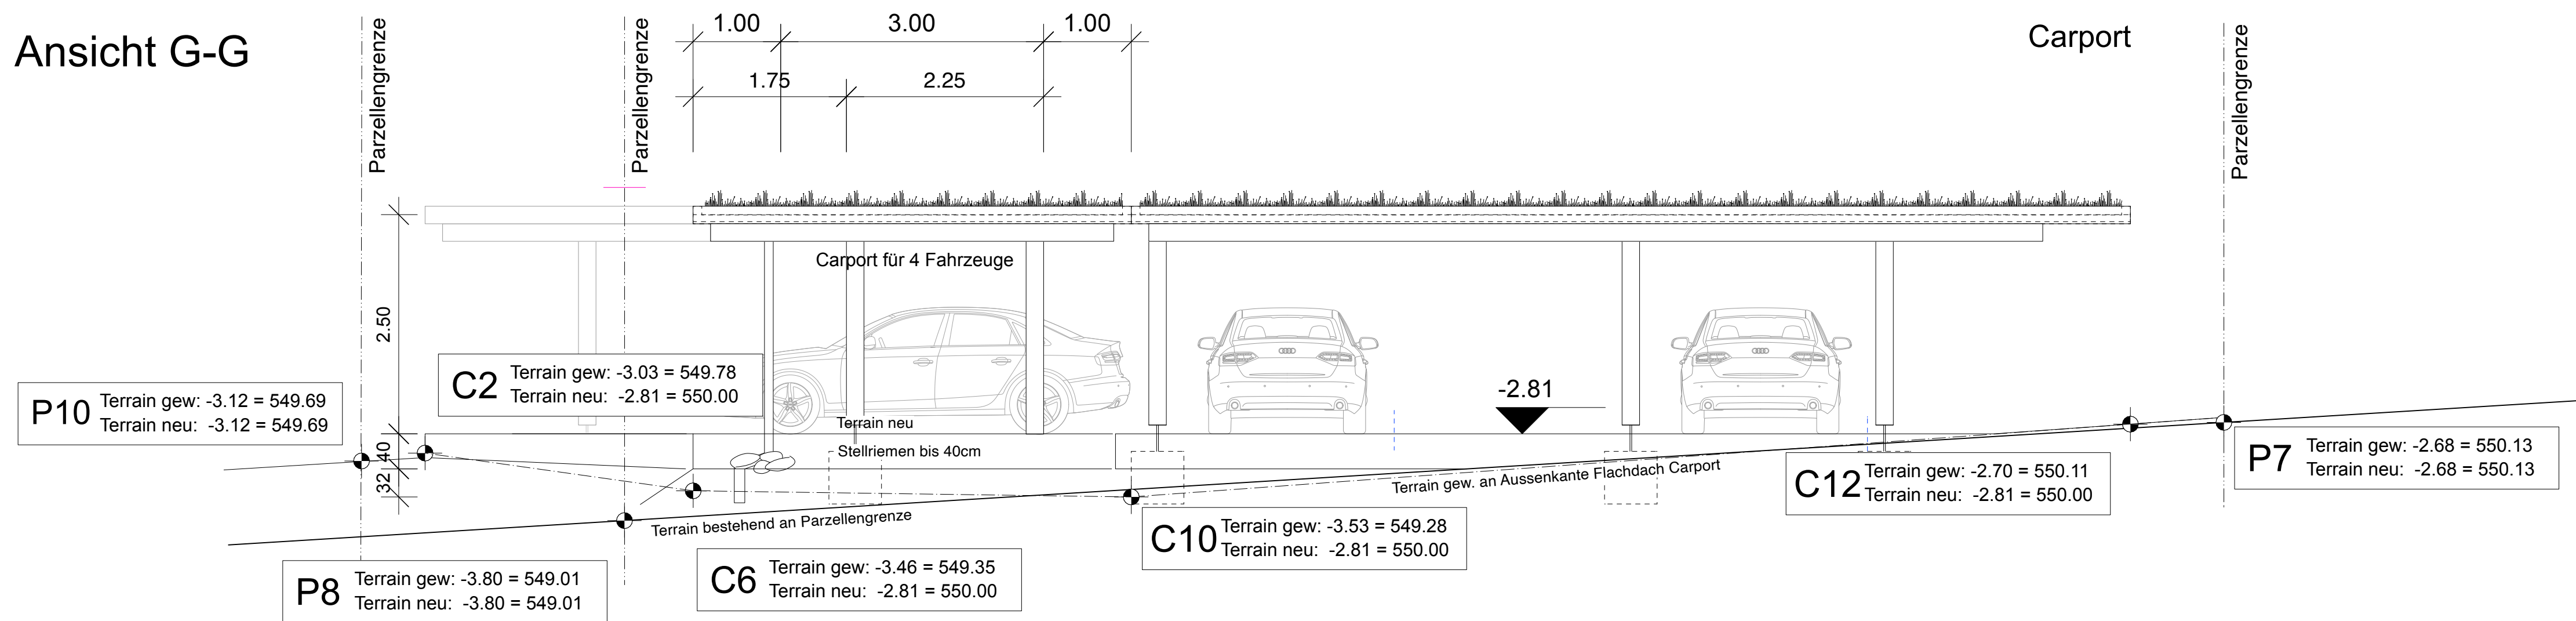

Ansicht H-H

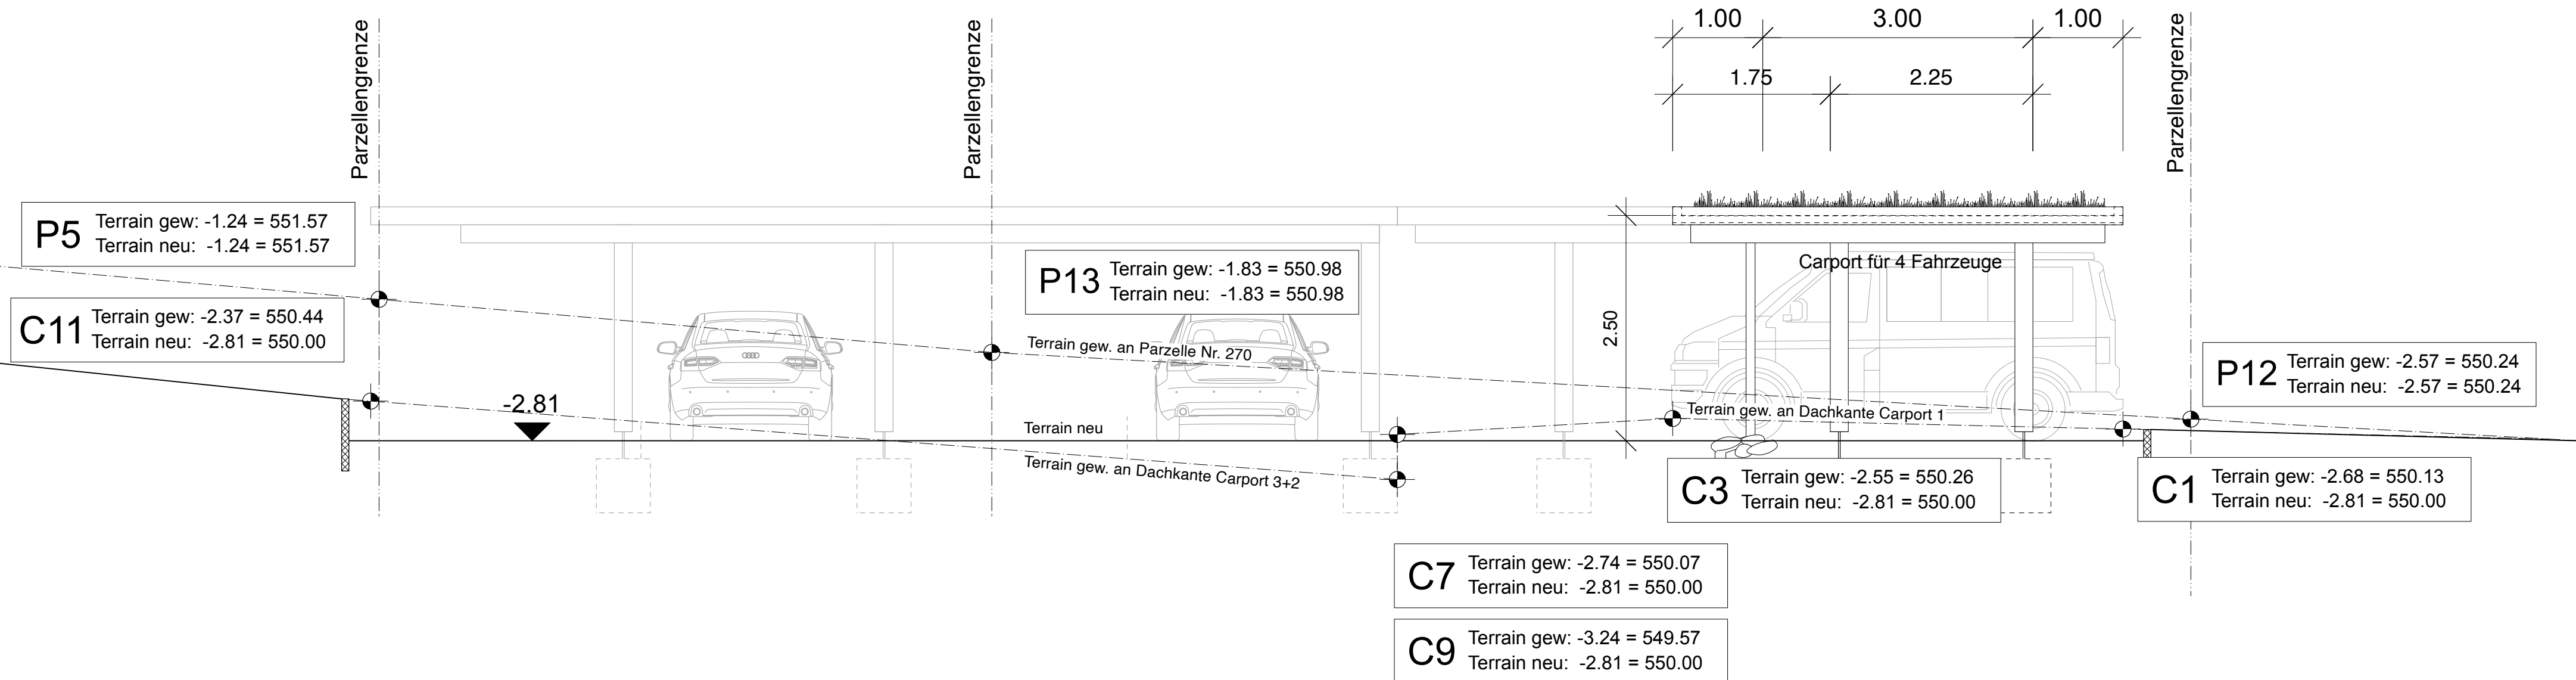[illegible]

schererarchitekten ag zirkelrain 15 4410 liestal tel. 061 922 03 78 mail@scherer-arch.ch www.scherer-arch.ch

Projekt:	Doppel- und Reiheneinfamilienhaus mit Carports Wittinsburgerstrasse Parz. 213 4447 Känerkinden	Auftraggeber:	Immosas GmbH Hinterholzring 13 4443 Wittinsburg
Plannummer:	237	Plandatum:	12.12.23
Planinhalt:	Carports Ansichten	Maßstab:	1:50
Planungsphase:	STAND BAUGESUCH LAYOUT FÜR KUNDE M 1:50	Plangröße:	0.841m / 0.549m
Datenname:	212_GES_231212_Känerkinden Layout M 1_50.vwx	Gezeichnet:	cm