




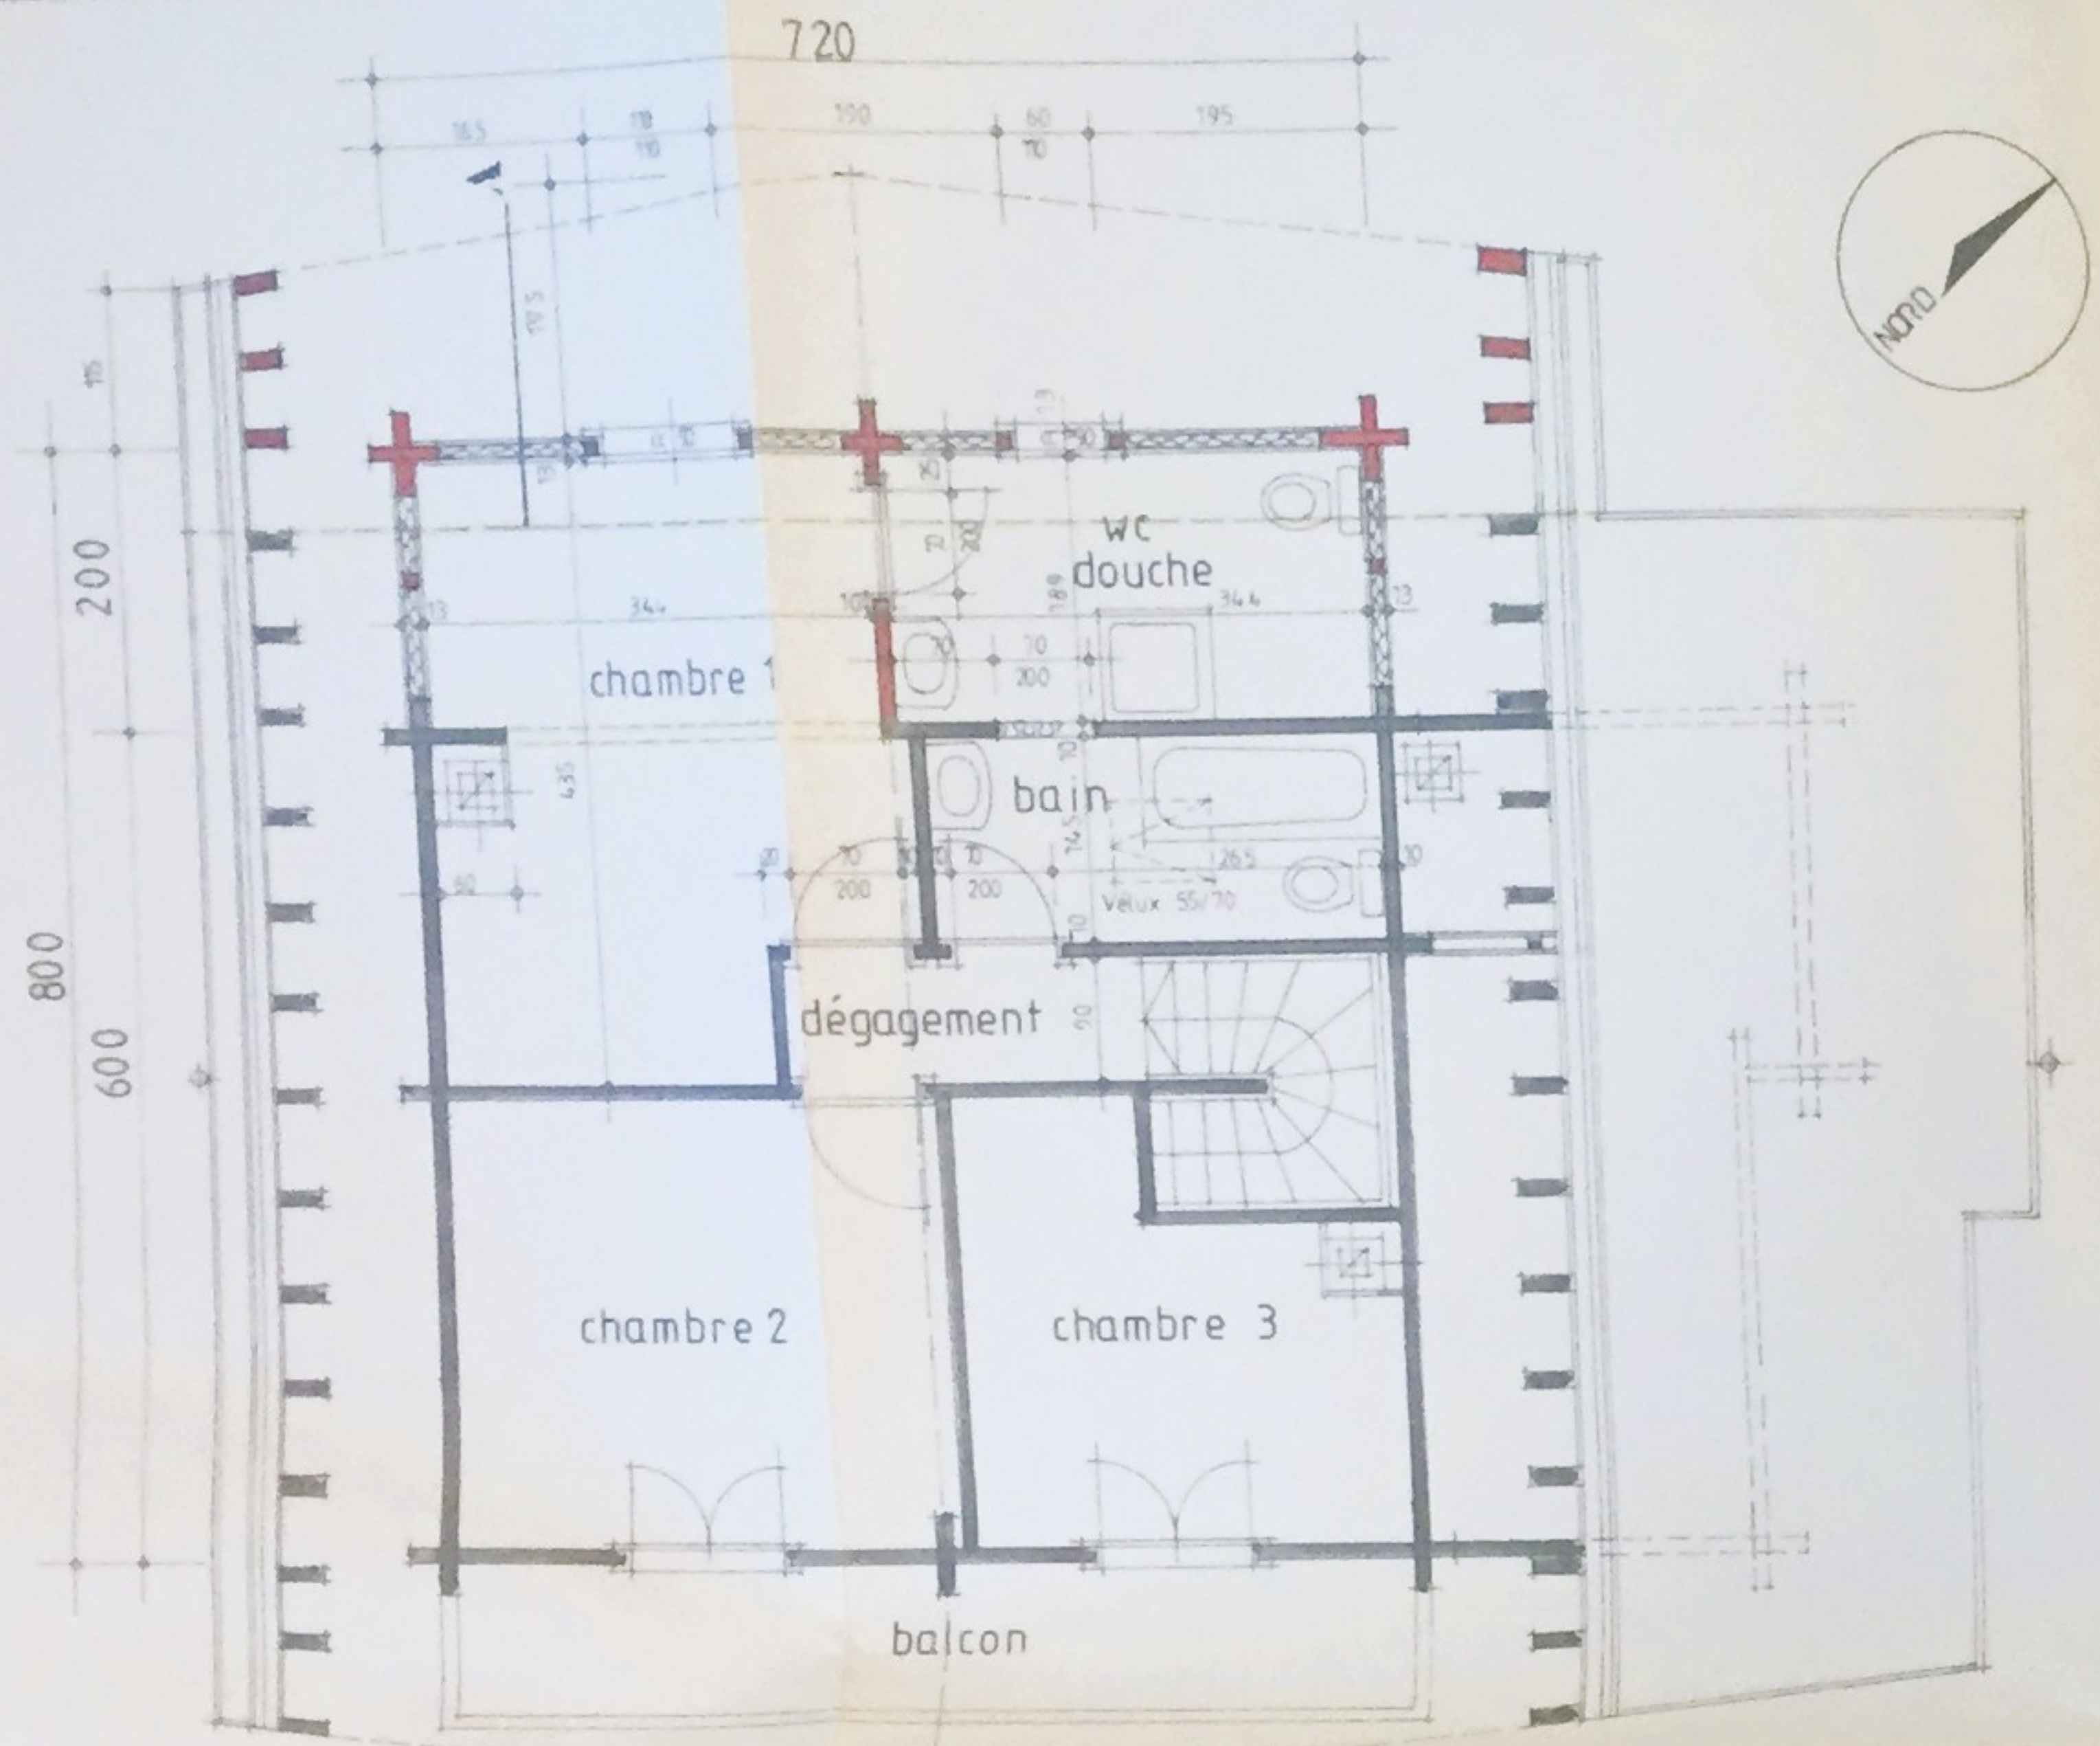

1^{er} ETAGE

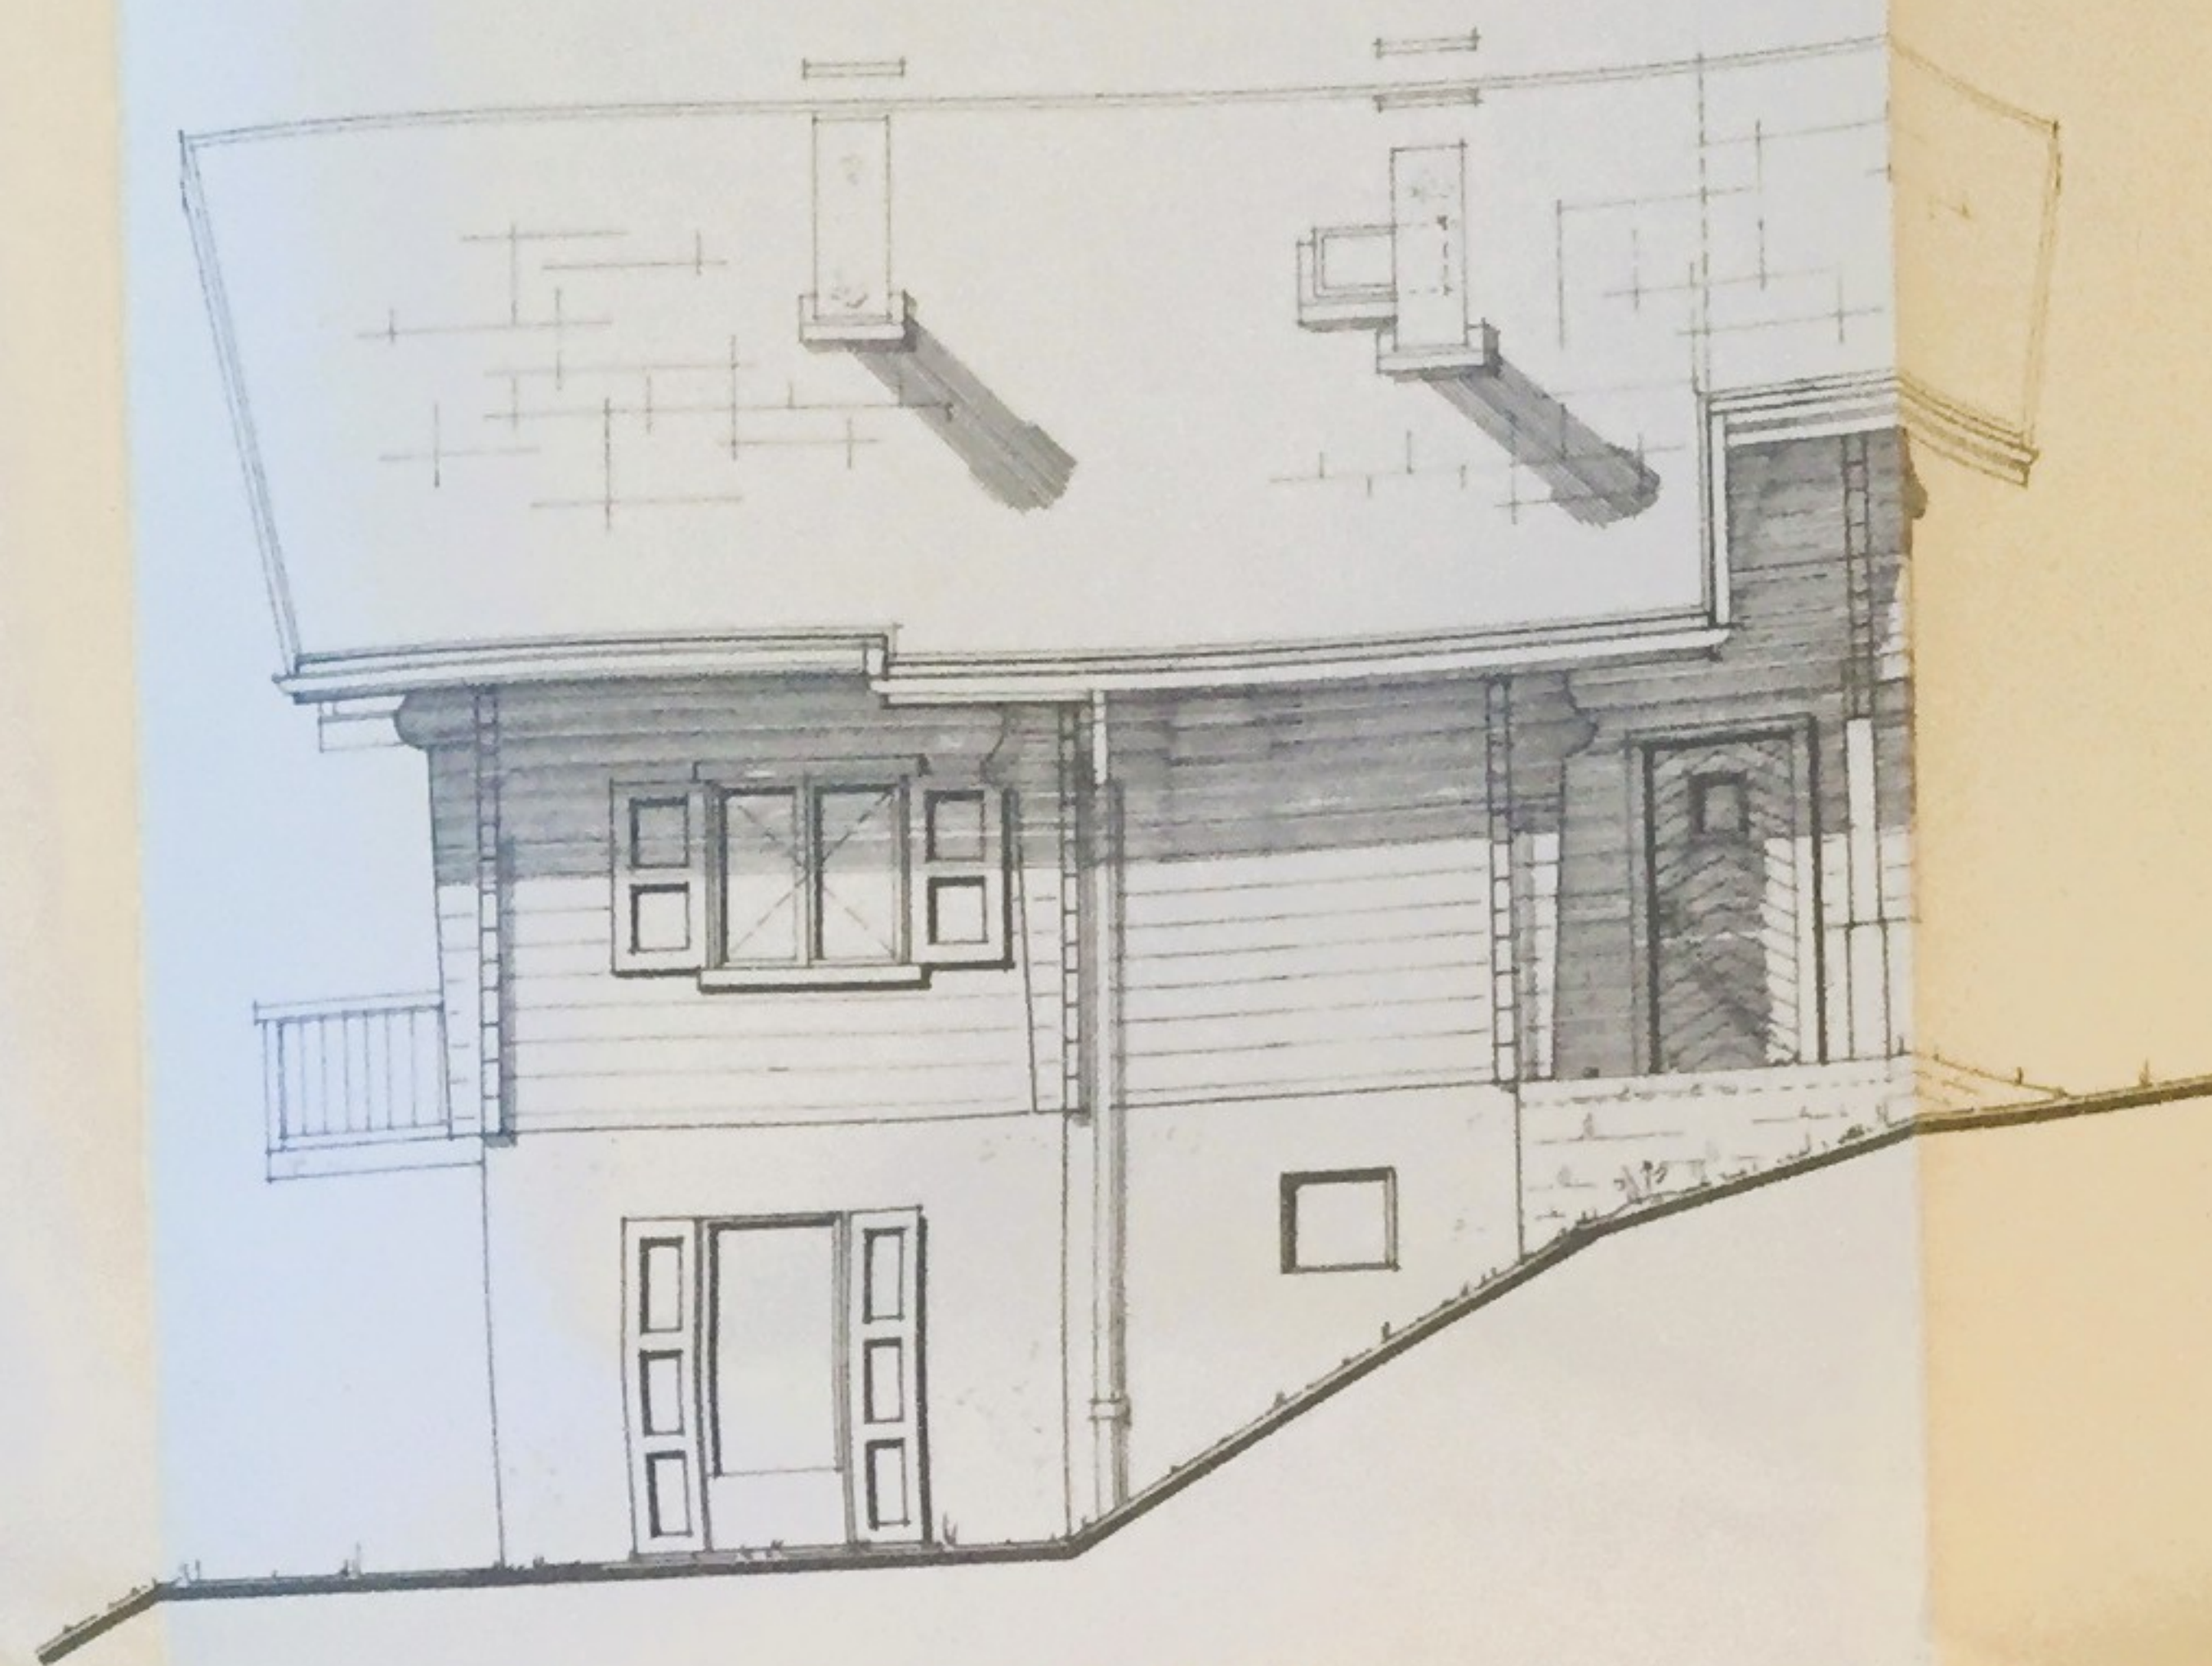


NORD-EST

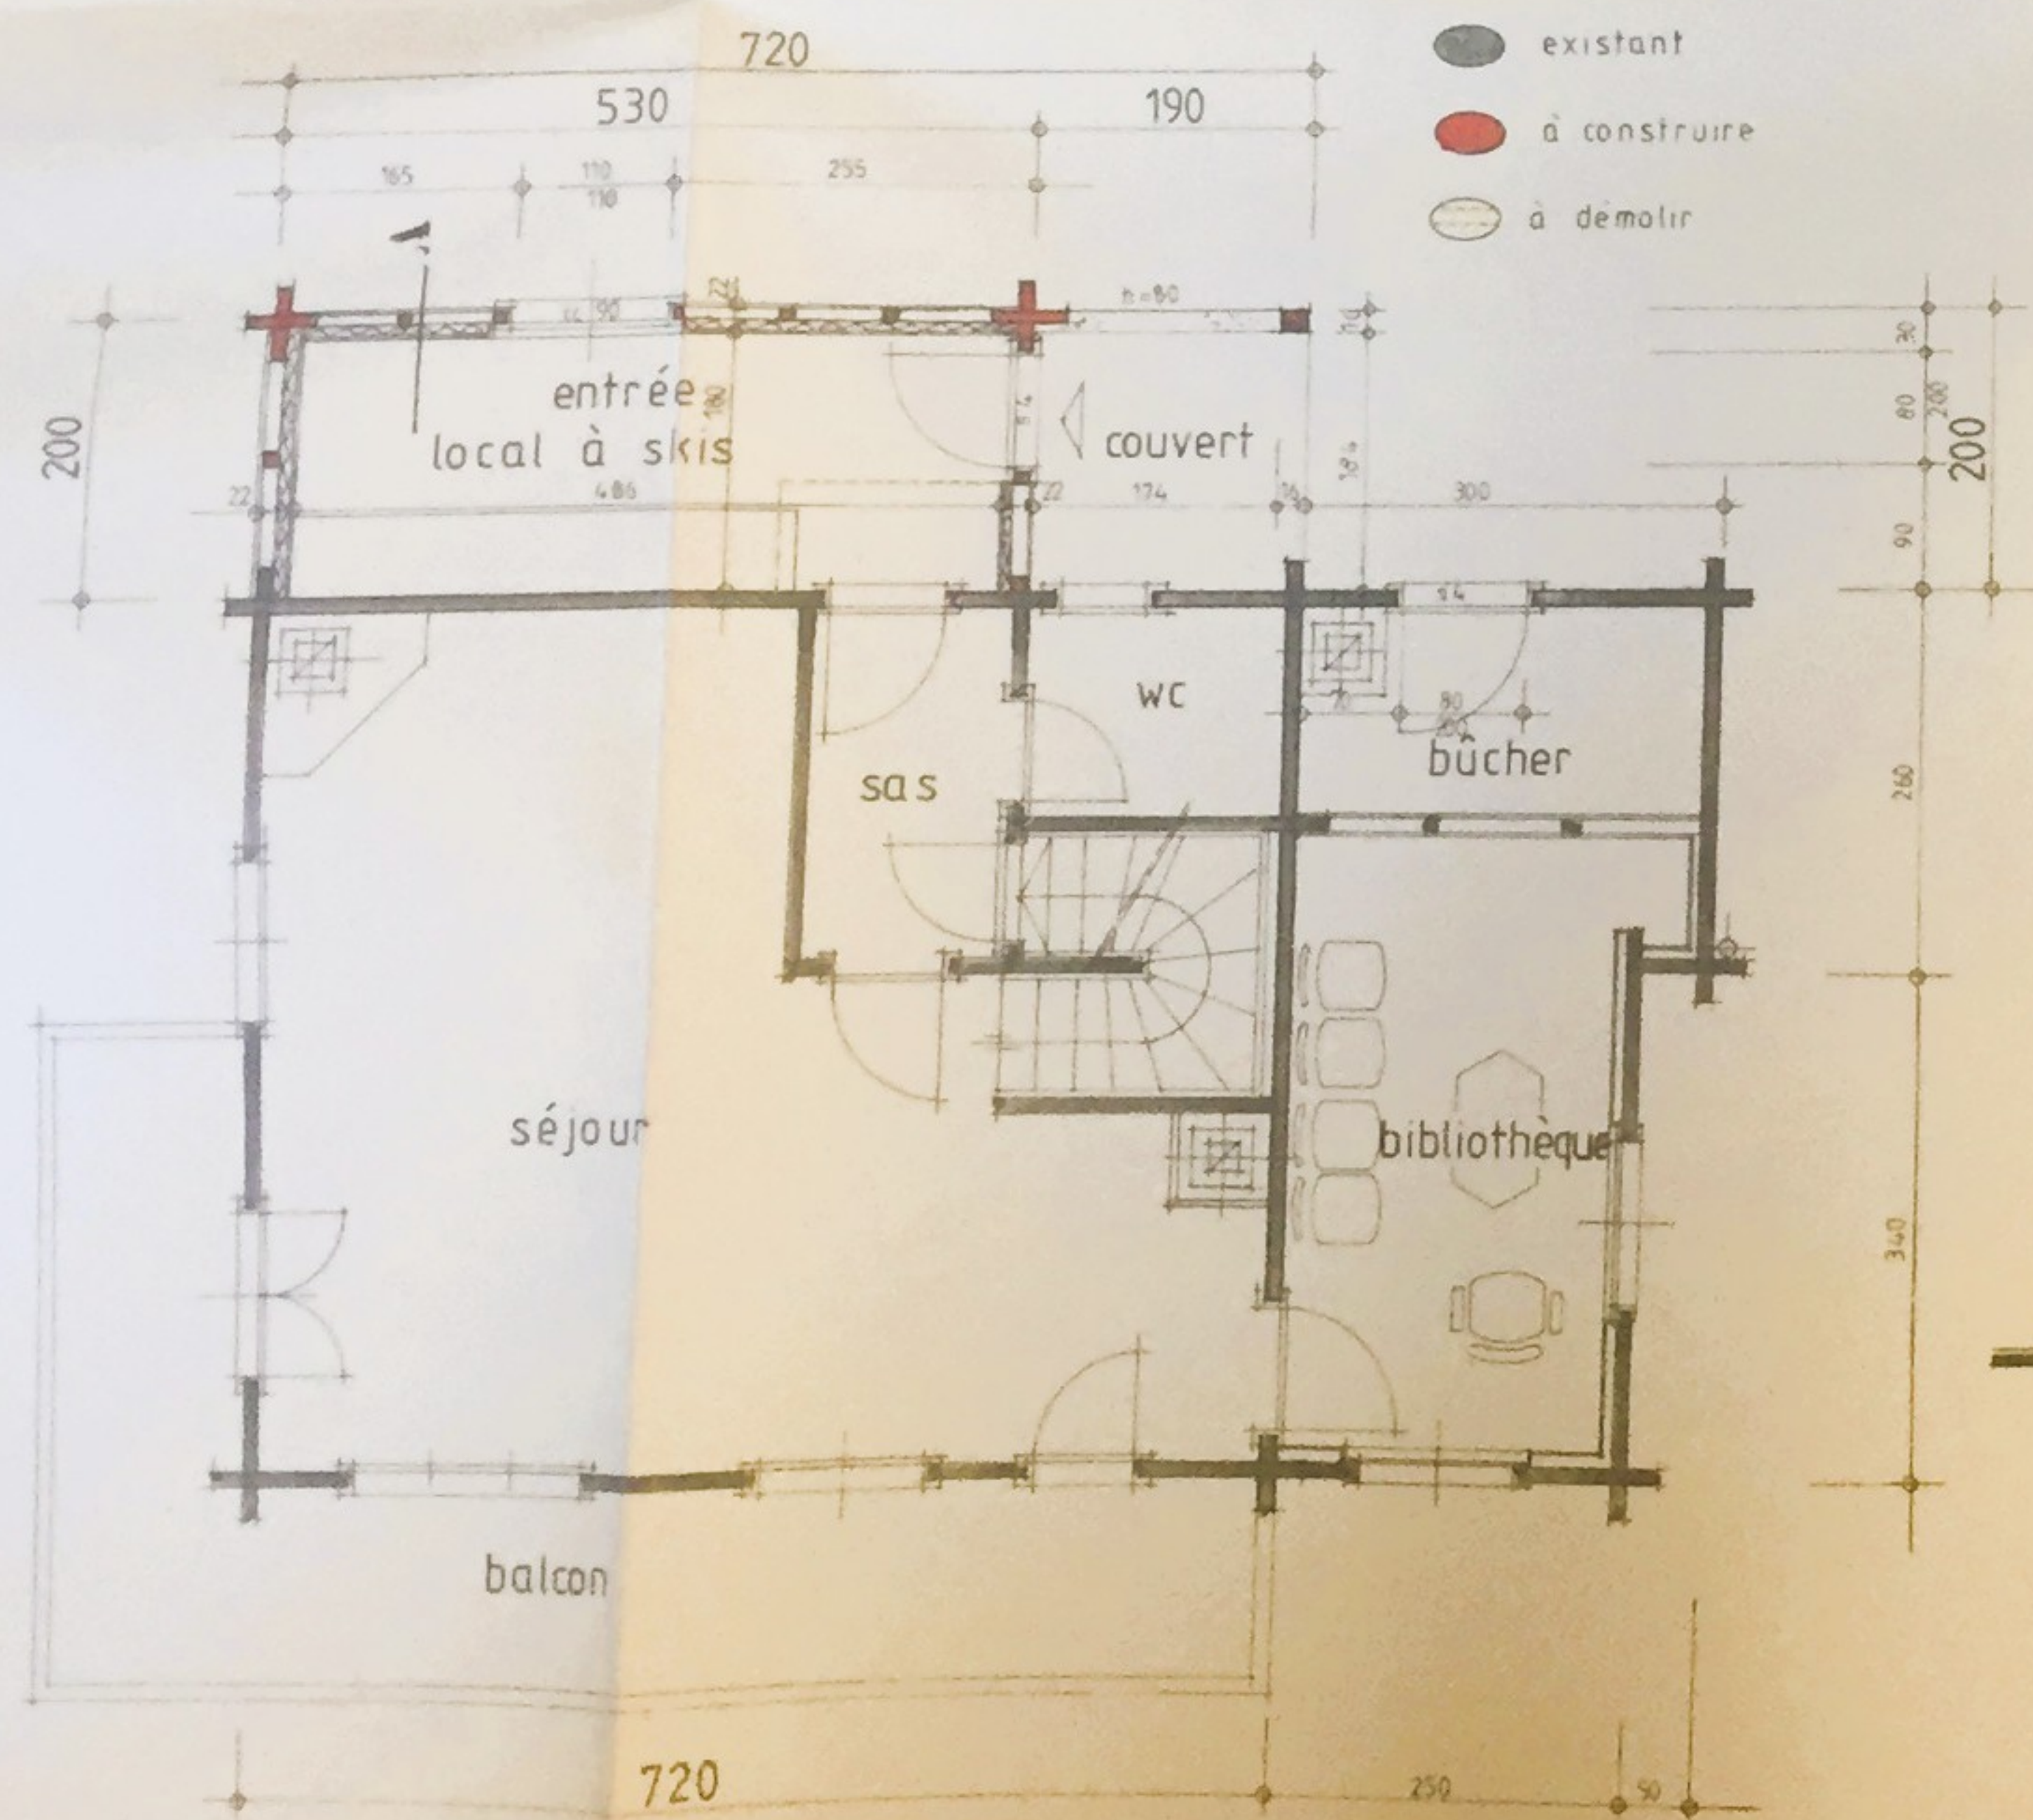

REZ-DE-CHAUSSEE



NORD-OUEST

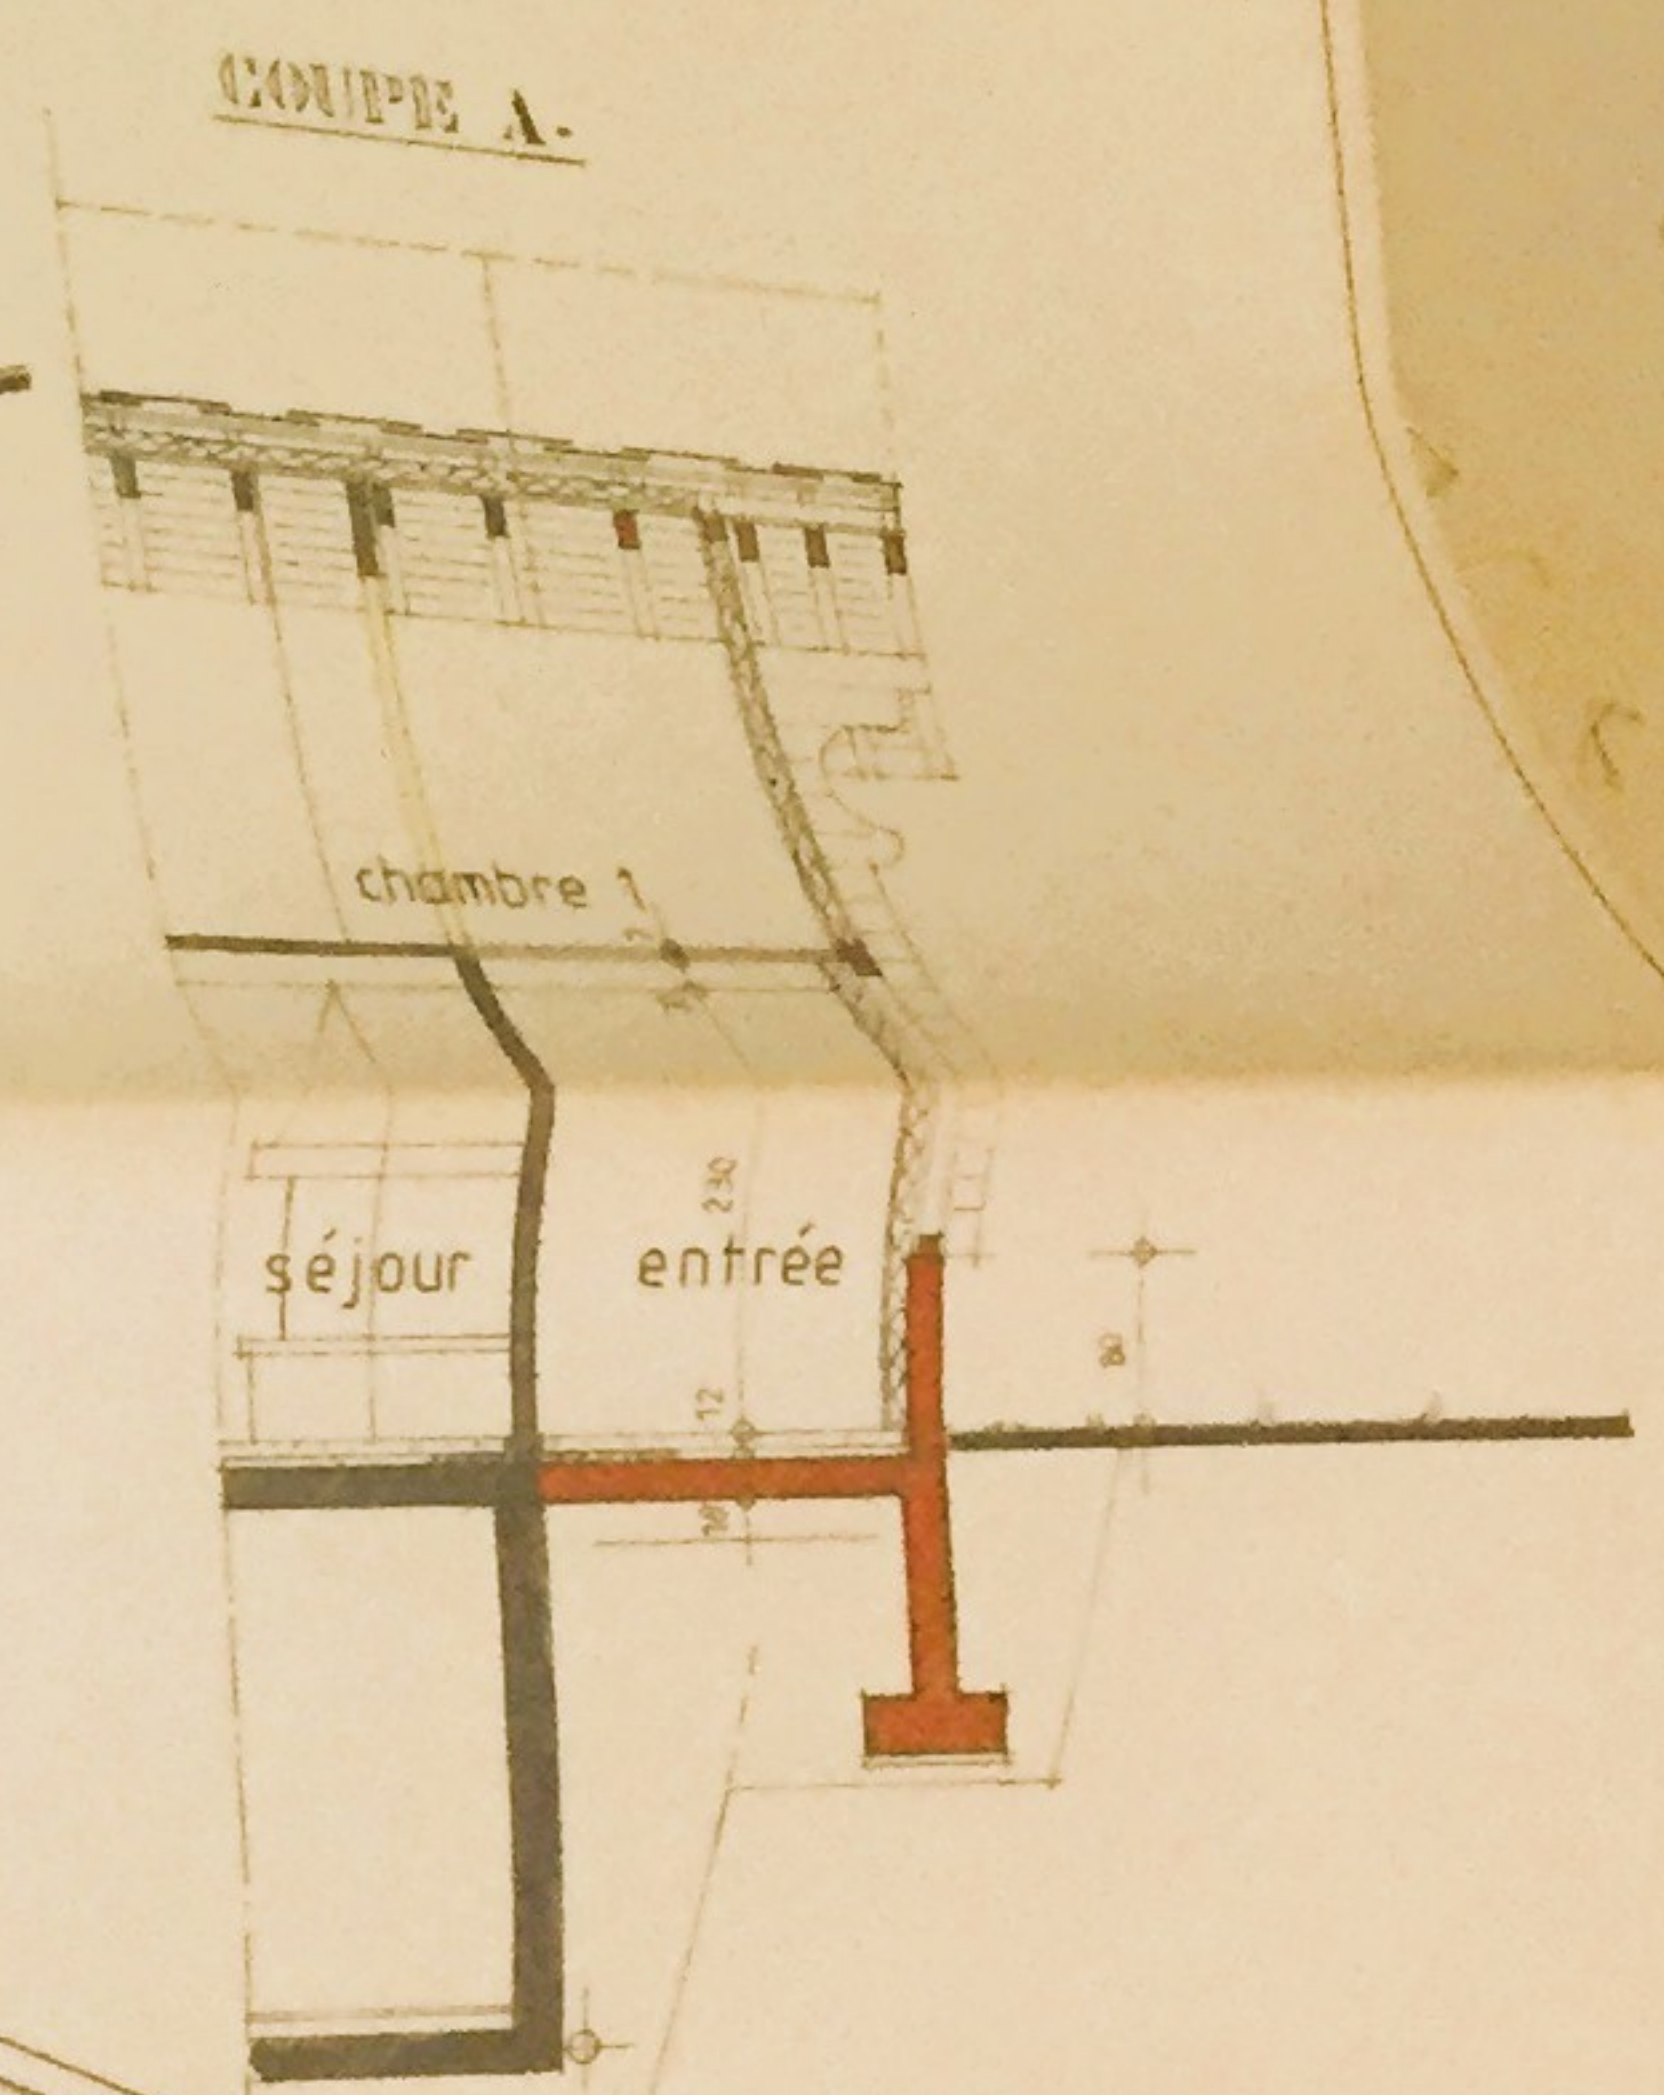

APPROUVÉ par la
Commune de Val d'Iliez
le 24 JUL 1989

PROPRIETAIRE		Val d'Iliez	
OBJET		Travaux de rénovation d'un chalet aux "POMMAZ"	
PLANS REZ, ETAGE, FAÇADES N.E, N.O, COUPE A.			
NO PLAN	ÉCHELLE	DATE	DESSIN
3 251	1/50	29.5.89	
ATELIER D'ETUDE ET DE DESSIN		EDGAR GEX - FABRY	
1873 VAL D'ILIEZ		TEL 025-79 21 25	

