

8.42+
Faite


5.27+
Corniche

2.77+
FF Etage

FF 0.00 = 775.07m
FF Rez Supérieur

2.85+
FF Rez Inférieur


Limite de propriété

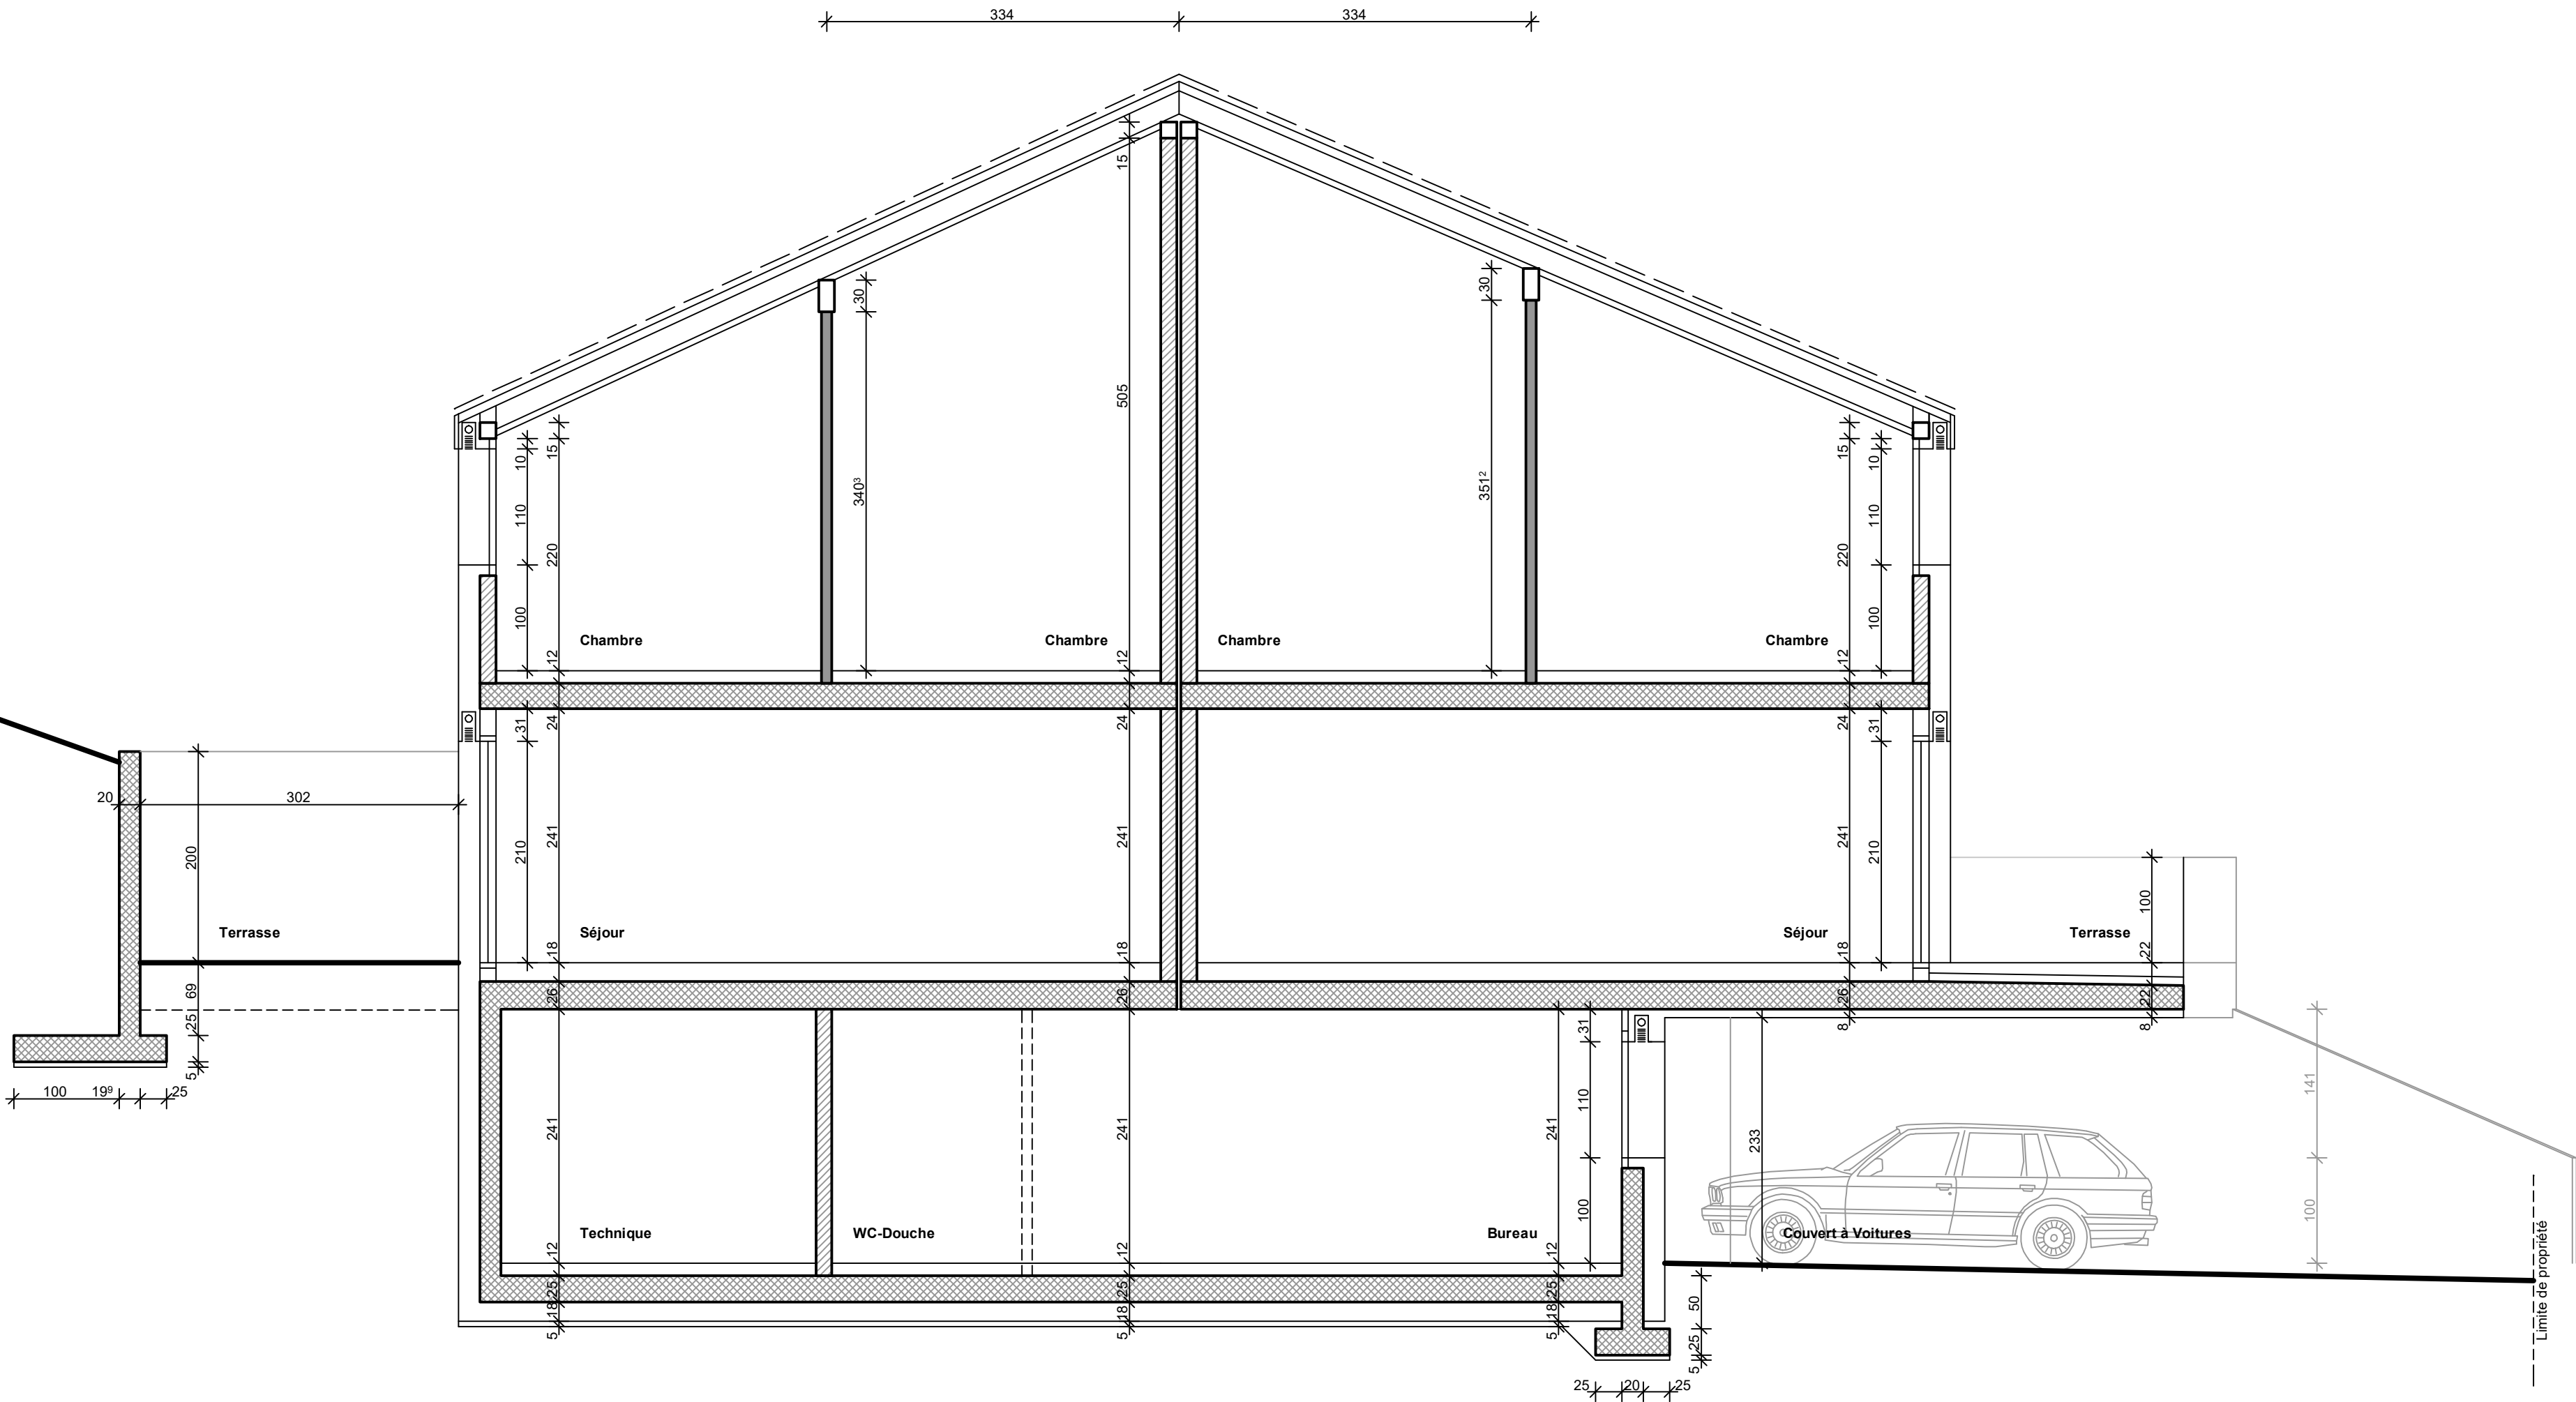

Limite de propriété

Coupe

ARCHITECTE RA2H SA Route de la Broye 79 Semsales 1623	PROPRIETAIRES Deluxe Immo Sarl Route de Lussy 23 Villaz-St-Pierre 1690	DATE 08.06.2026 Dessin HE Echelle 1:50	0788064171 0786473707
--	---	---	--------------------------

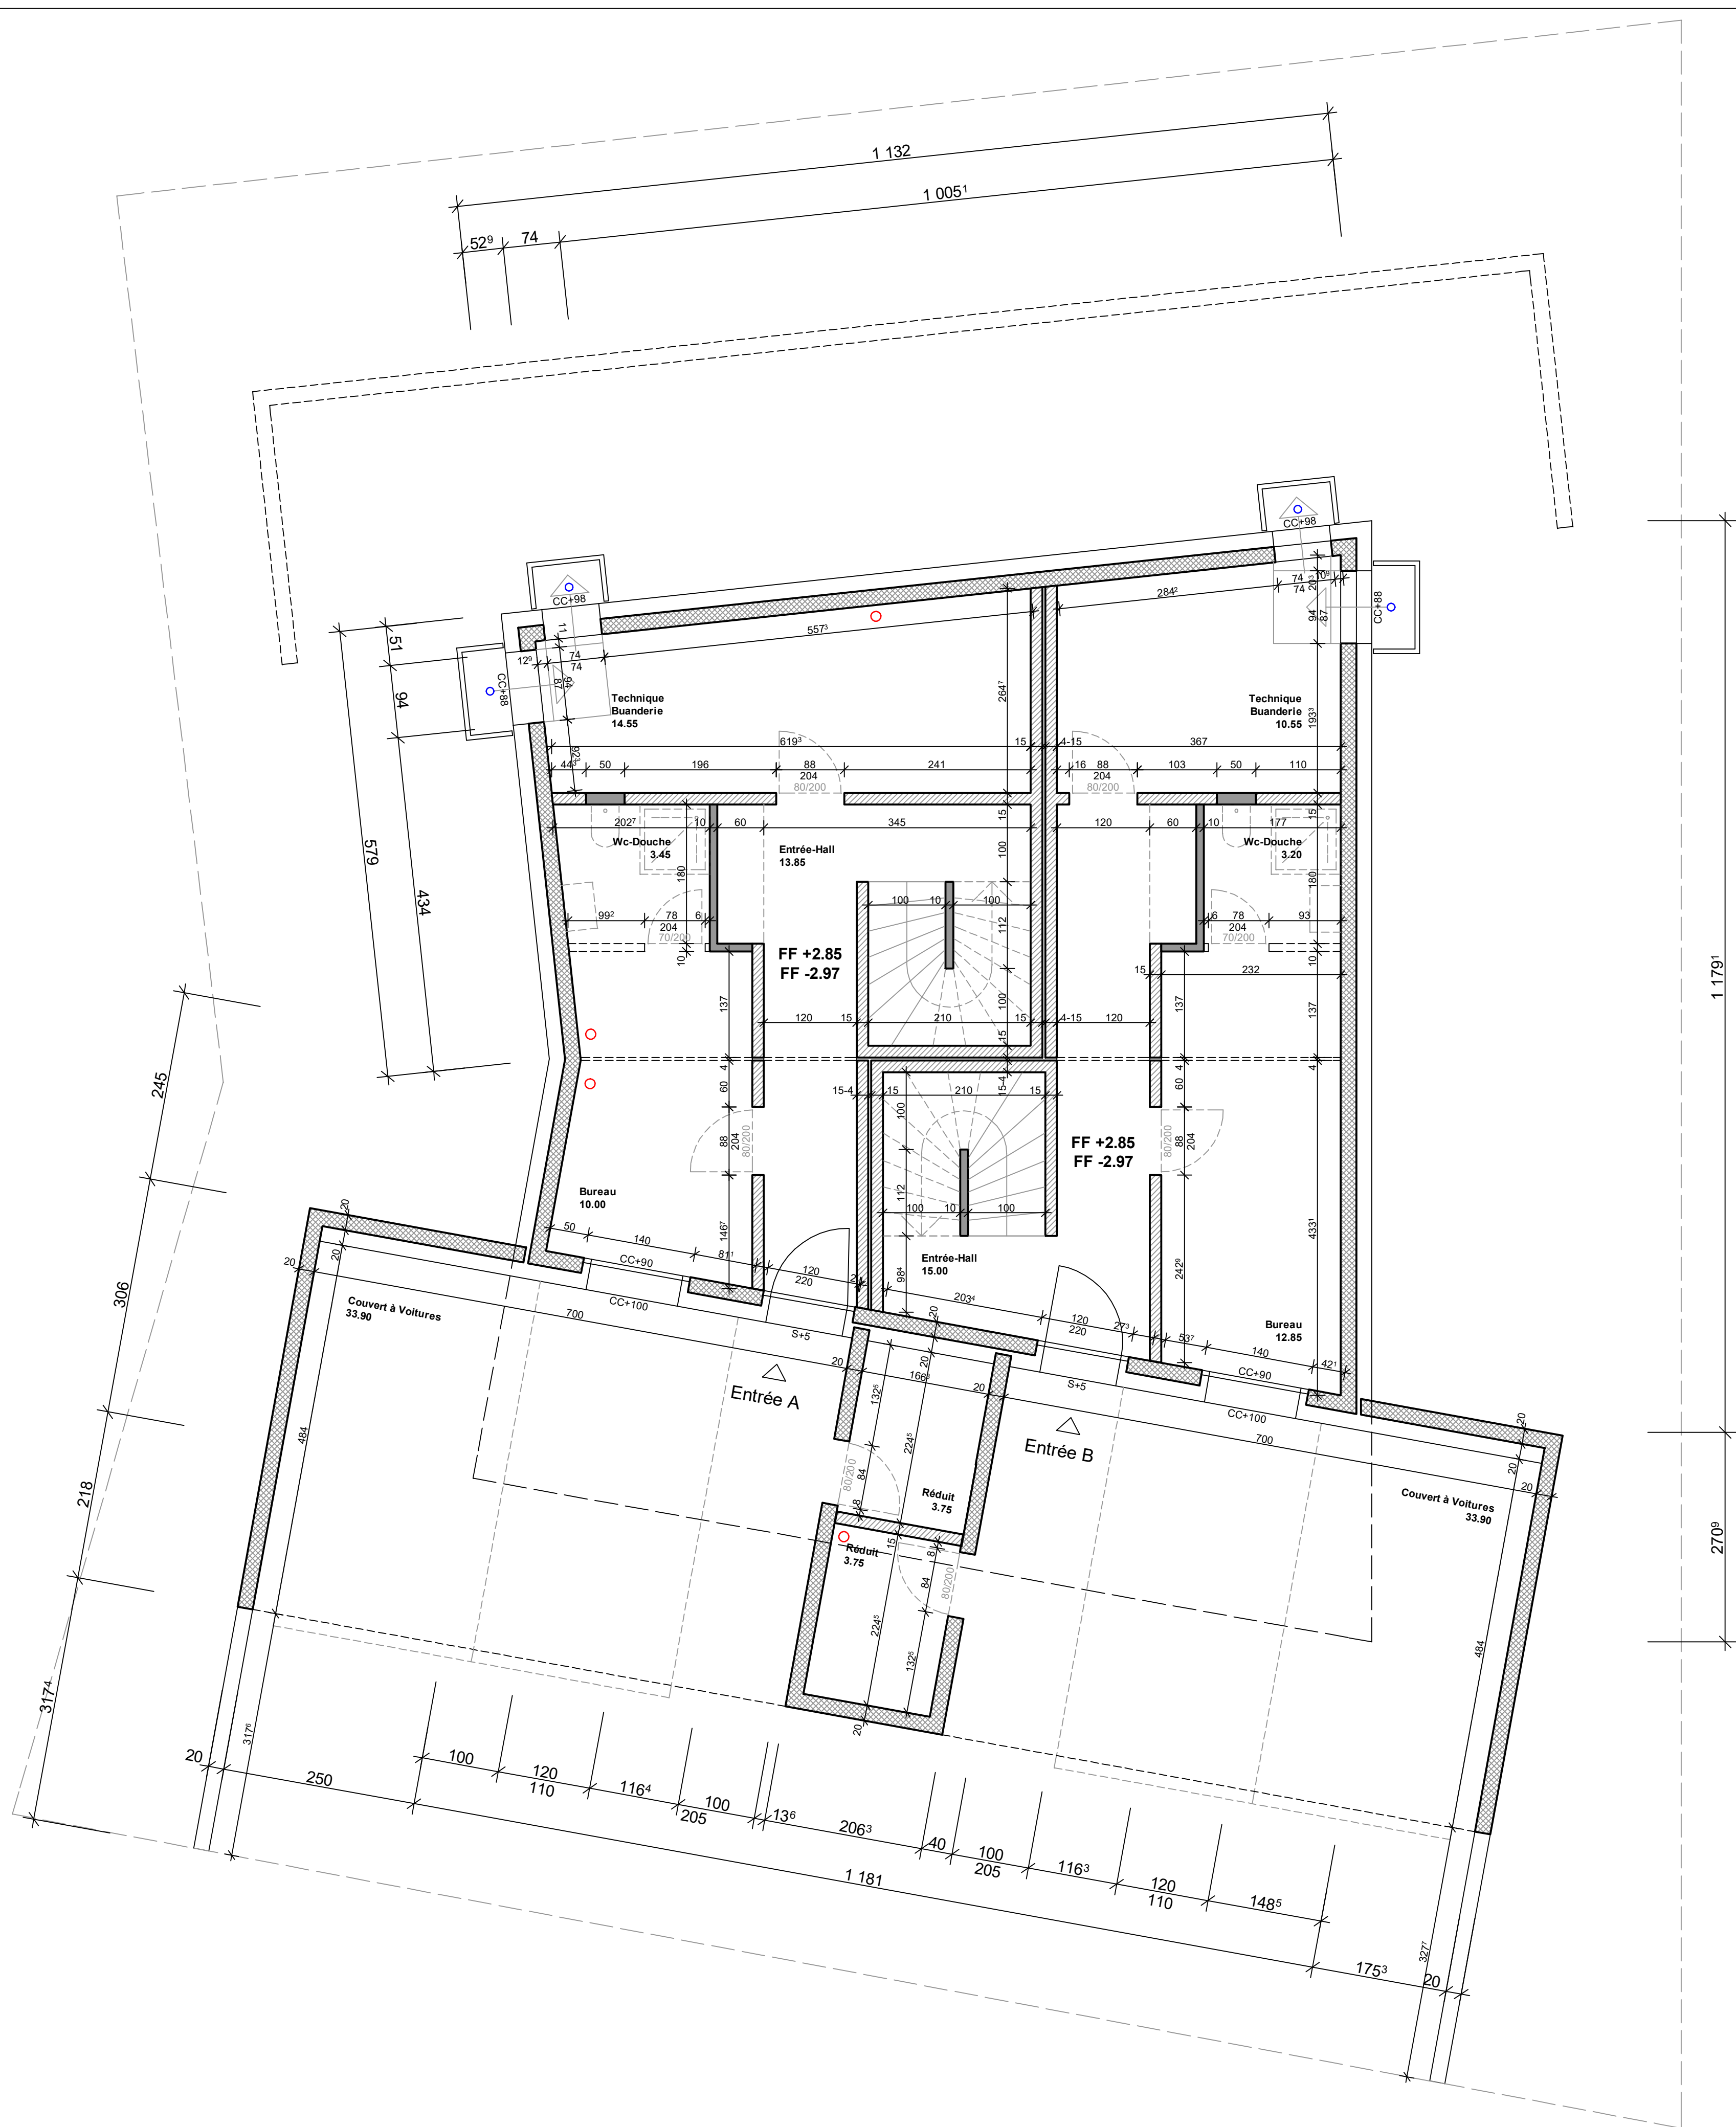


Rez Inférieur

ARCHITECTE
RA2H SA
Route de la Broye 79
Semsales 1623

PROPRIETAIRES
Deluxe Immo Sarl
Route de Lussy 23
Villaz-St-Pierre 1690

DATE
08.06.2026
Dessin
HE
Echelle
1:50



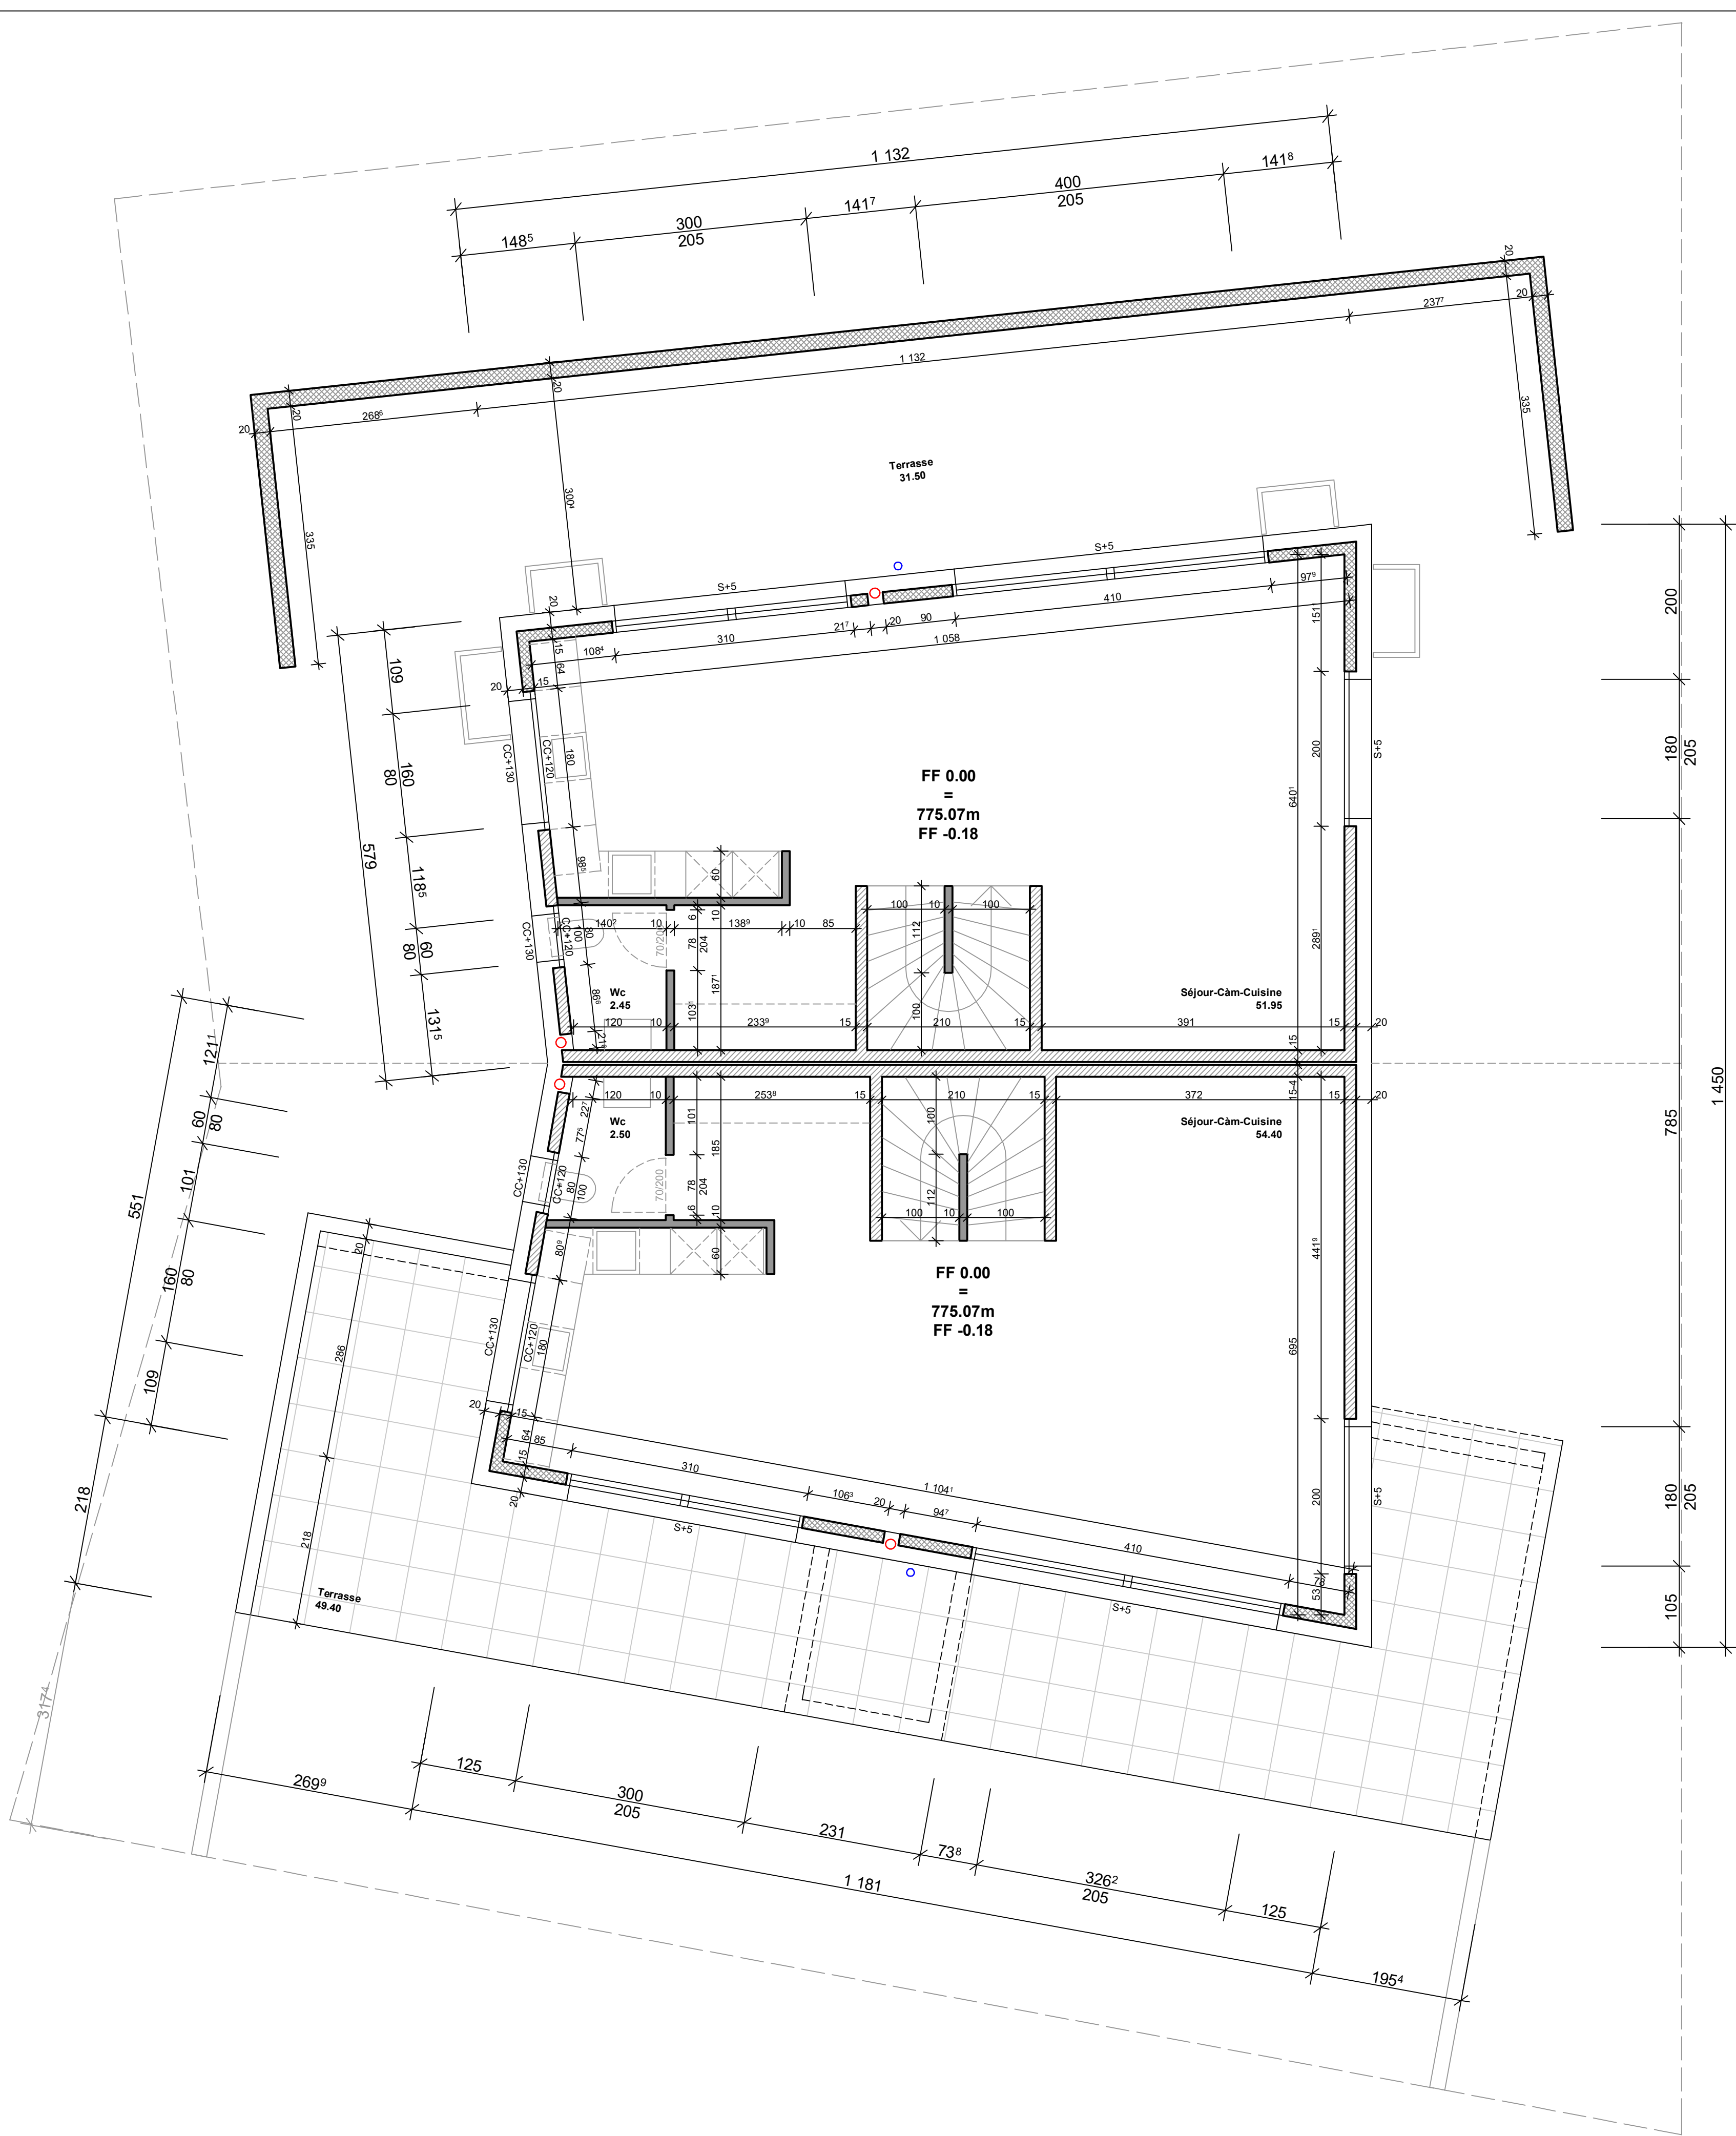


Rez Supérieur


ARCHITECTE
RA2H SA
Route de la Broye 79
Semsales 1623

PROPRIETAIRES
Deluxe Immo Sarl
Route de Lussy 23
Villaz-St-Pierre 1690

DATE
08.06.2026
Dessin
HE
Echelle
1:50

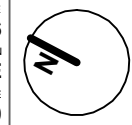



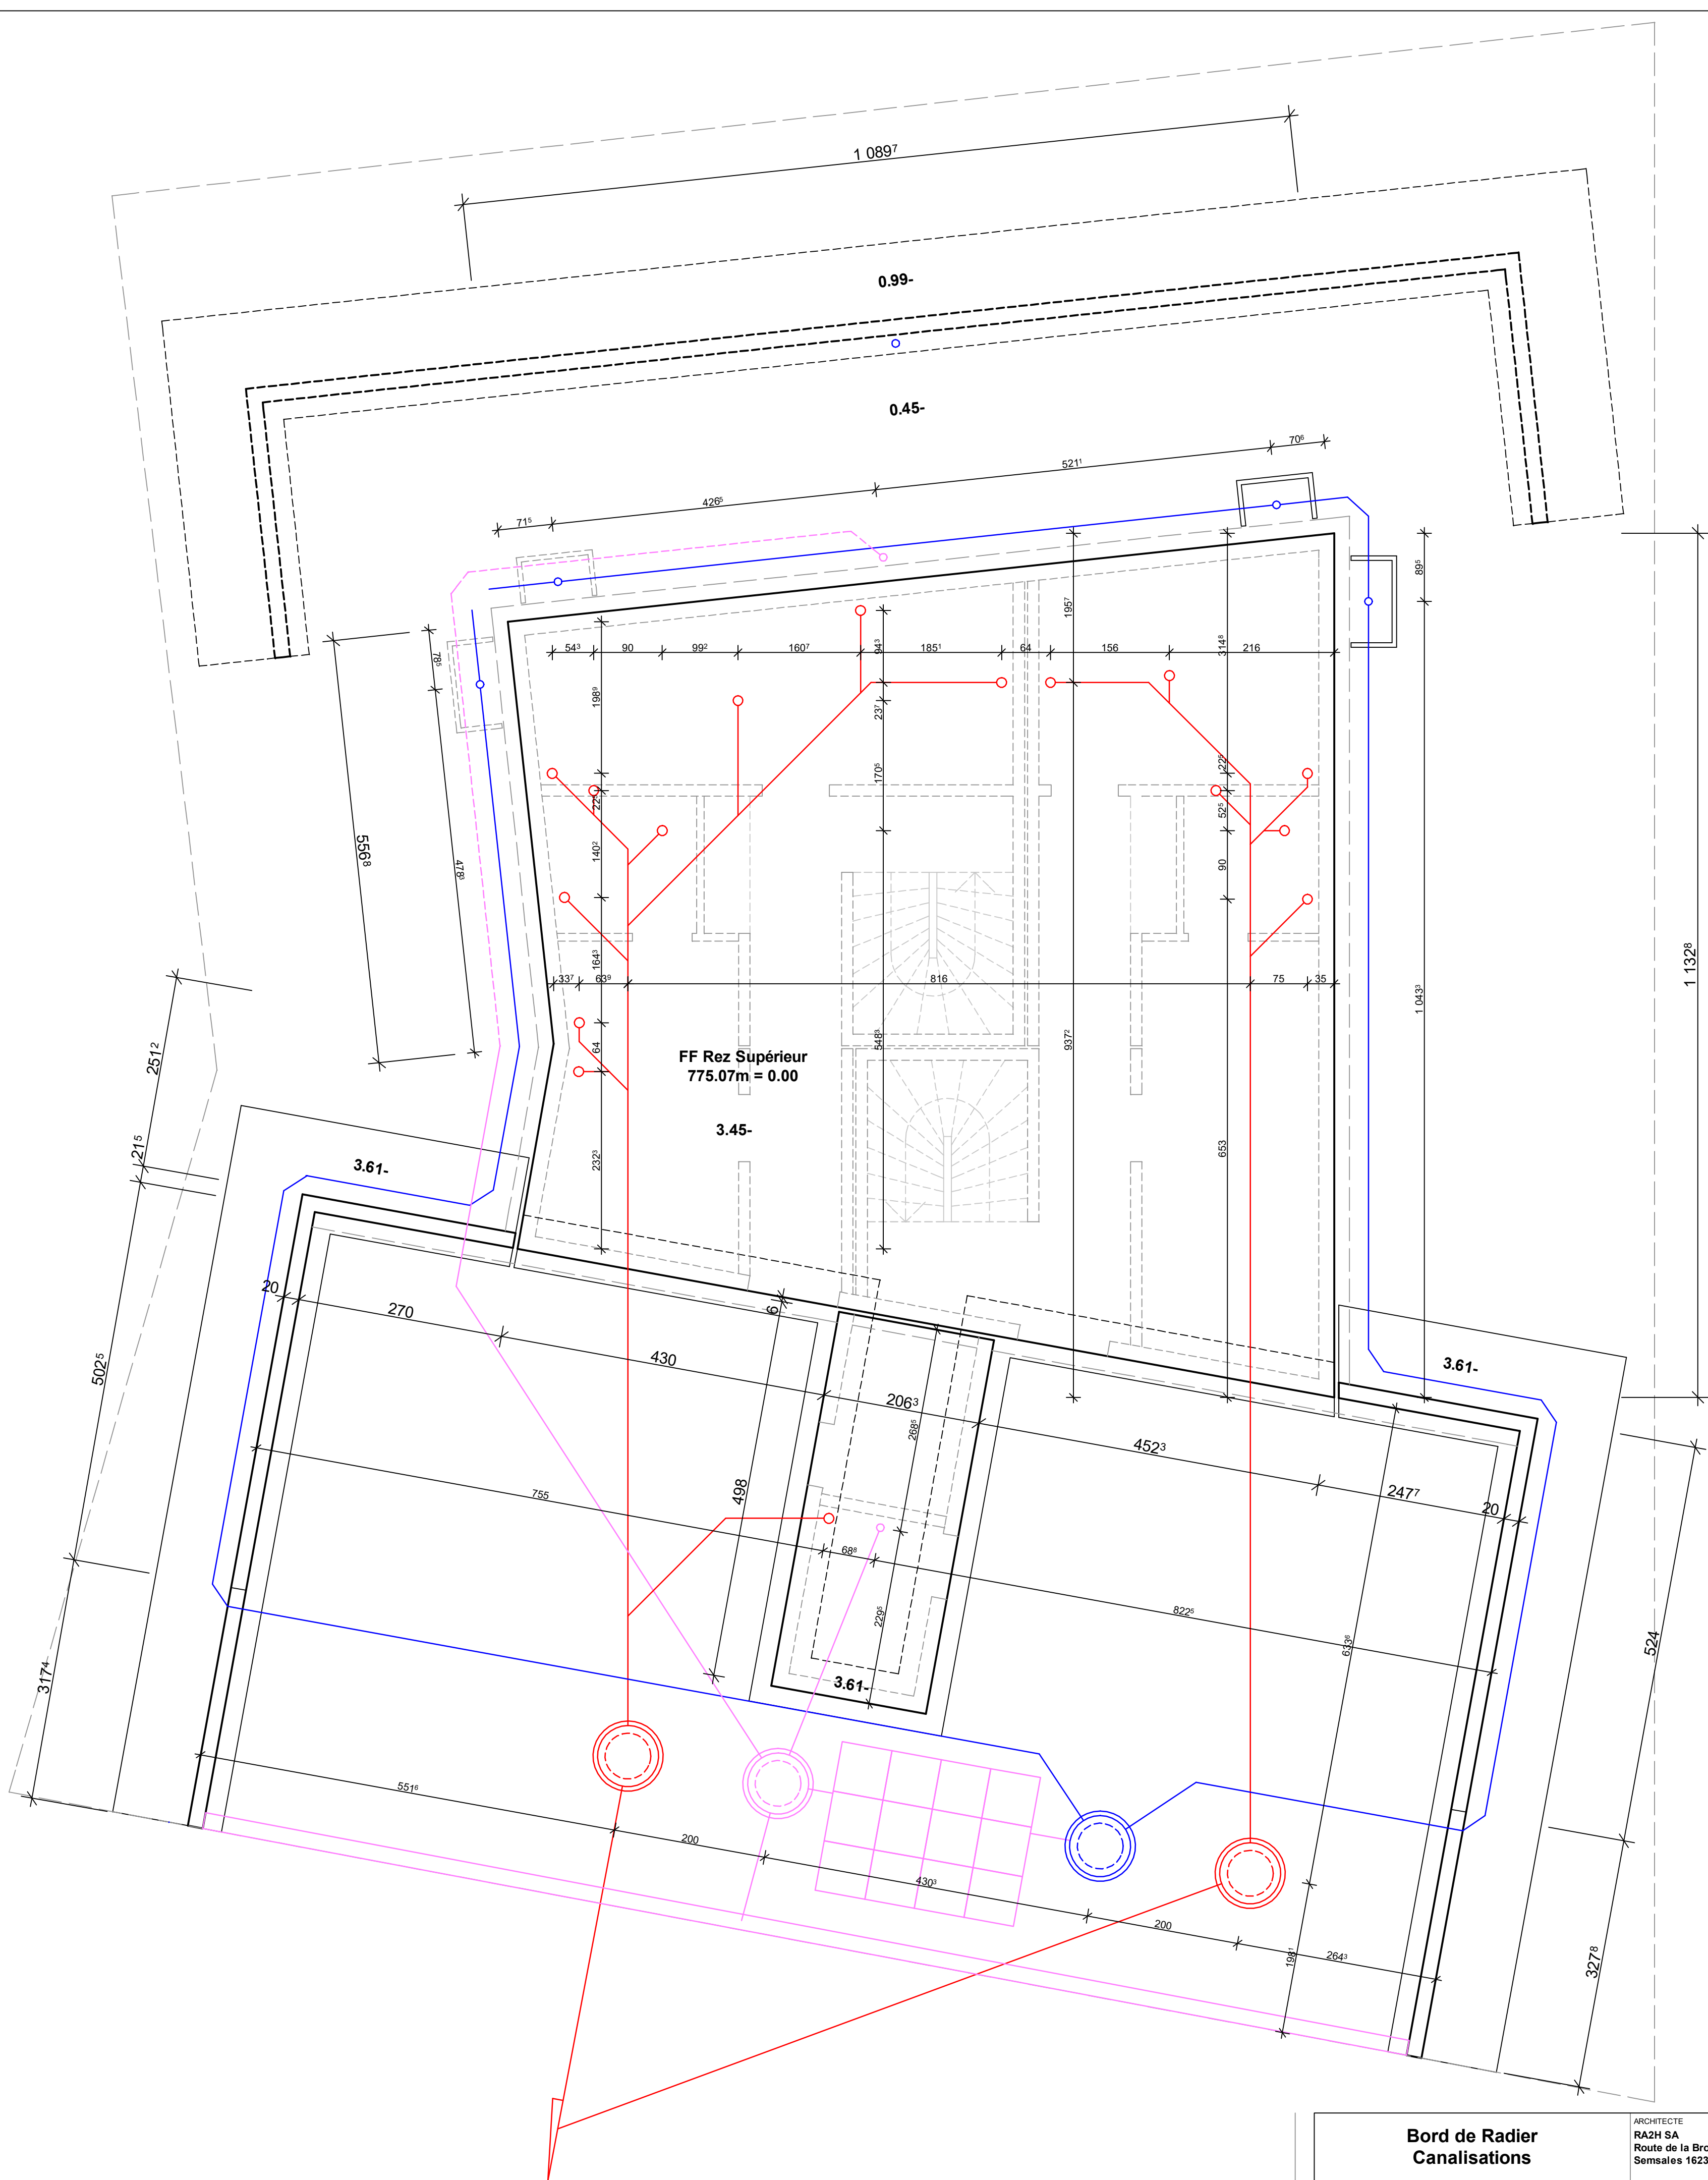

**Bord de Radier
Canalisations**

ARCHITECTE
RA2H SA
Route de la Broye 79
Semsales 1623
0788064171

PROPRIETAIRES
Deluxe Immo Sarl
Route de Lussy 23
Villaz-St-Pierre 1690
0788473707

DATE
08.06.2026
DESIGN
HE
ECHAELLE
1:50

