


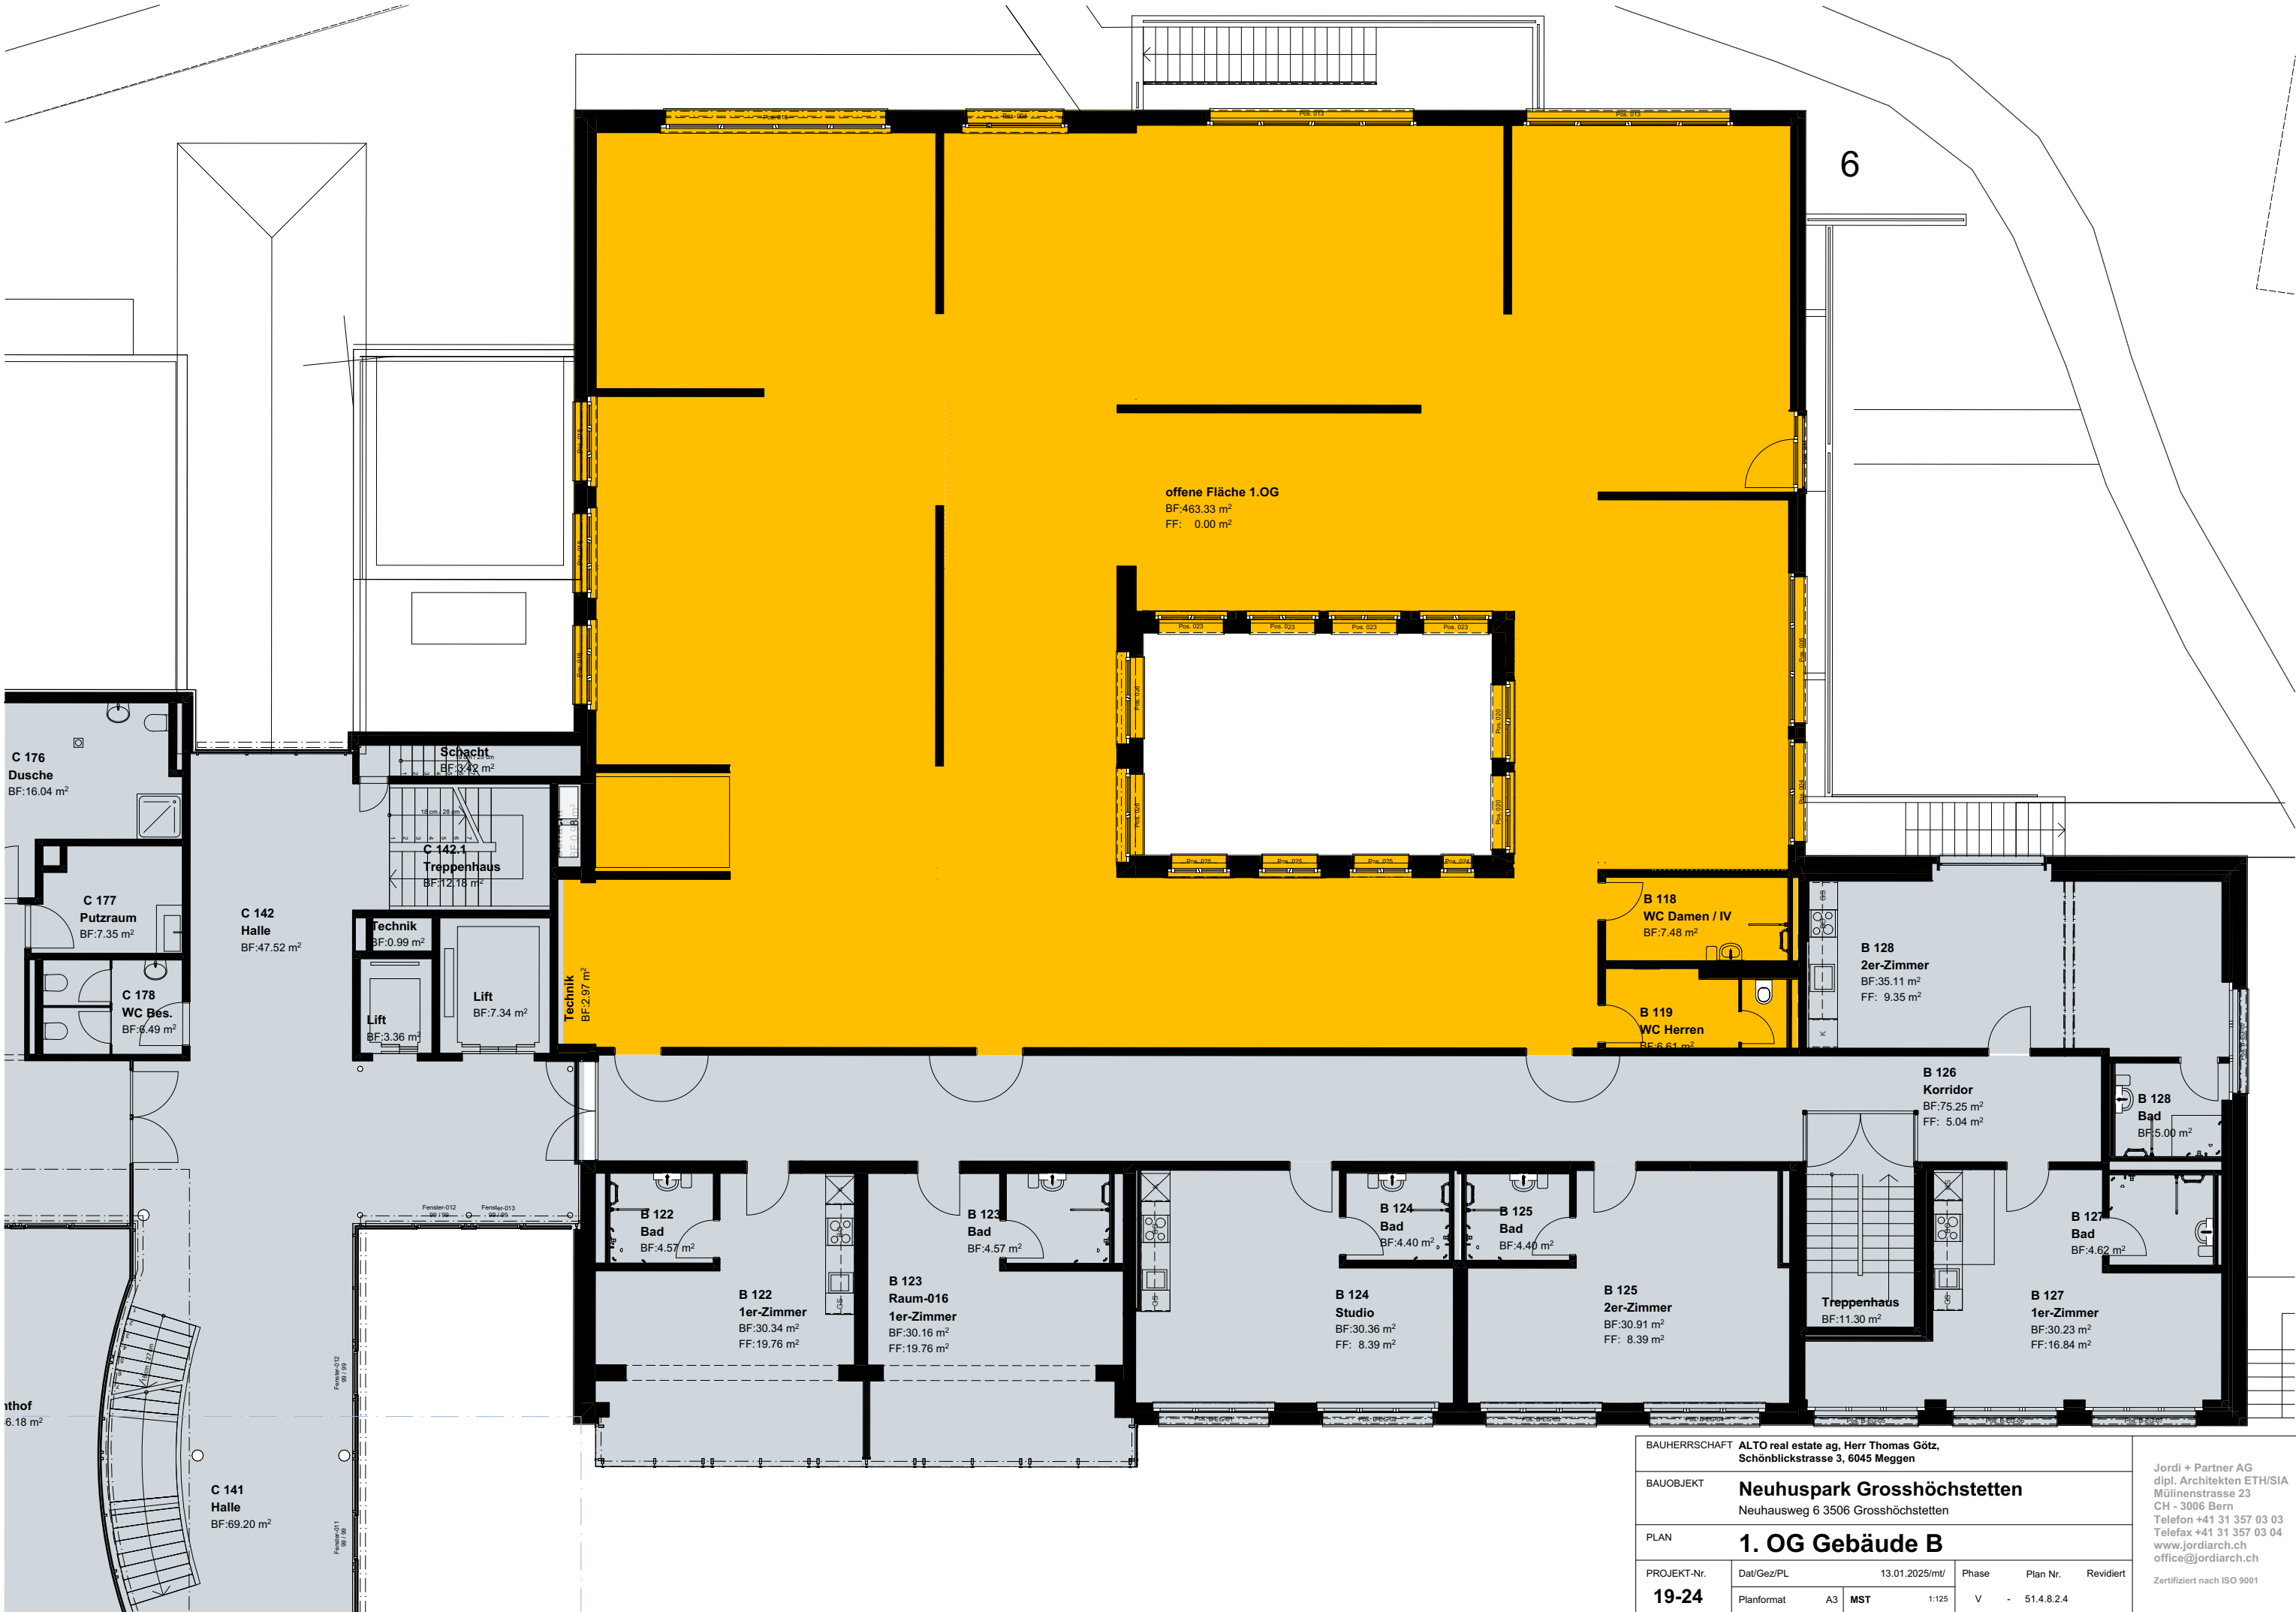

BAUHERRSCHAFT ALTO real estate ag, Herr Thomas Götz, Schönblickstrasse 3, 6045 Meggen					
BAUOBJEKT		Neuhuspark Grosshöchstetten Neuhausweg 6 3506 Grosshöchstetten			
PLAN		1. OG Gebäude B			
PROJEKT-Nr. 19-24	Dat/Gez/PL		13.01.2025/m/	Phase	Plan Nr.
	Planformat	A3	MST	1:125	V - 51.4.8.2.4
		Revidiert		Jordi + Partner AG dipl. Architekten ETH/SIA Müllinenstrasse 23 CH - 3006 Bern Telefon +41 31 357 03 03 Telefax +41 31 357 03 04 www.jordiarch.ch office@jordiarch.ch	
				Zertifiziert nach ISO 9001	