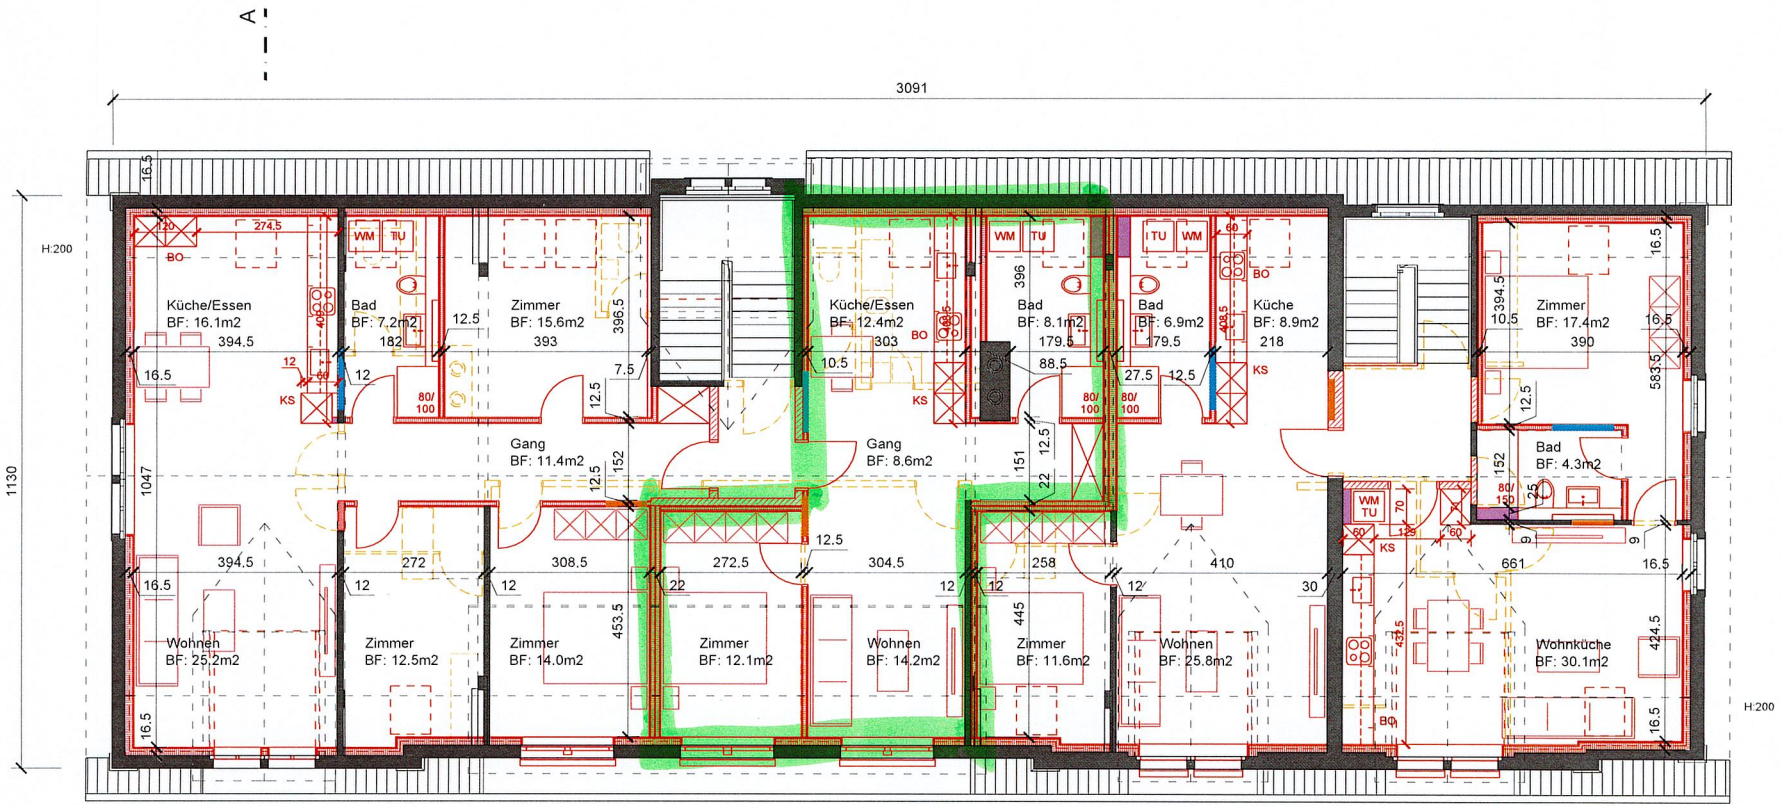



4 ZI-WHG
WO 7
102.1m2

2.5 ZI-WHG
WO 8
55.4m2

2.5 ZI-WHG
WO 9
53.2m2

2.5 ZI-WHG
WO 10
51.8m2

N

Bestehend
Neu
Abbruch

Bodenheizverteilkasten 120cm UP
Elektroverteilung 80cm UP
Steigzone

**Gerlafingen, Privatstrasse 8+10**

Dachgeschoss - 1:100

| | | | | | |
|---|---|---|---|---|---|
| Plan Nr. | ... | Format | 42/30 | Gezeichnet | pb |
| Datum | 26.02.2026 | Revidiert | ... | Druckdatum | ... |

patrickpartner ag I architektur und baumanagement I solothurnstrasse 10 I 4536 attiswil
telefon 032 637 05 48 I p.kurth@patrickpartner.ch

patrickpartner