


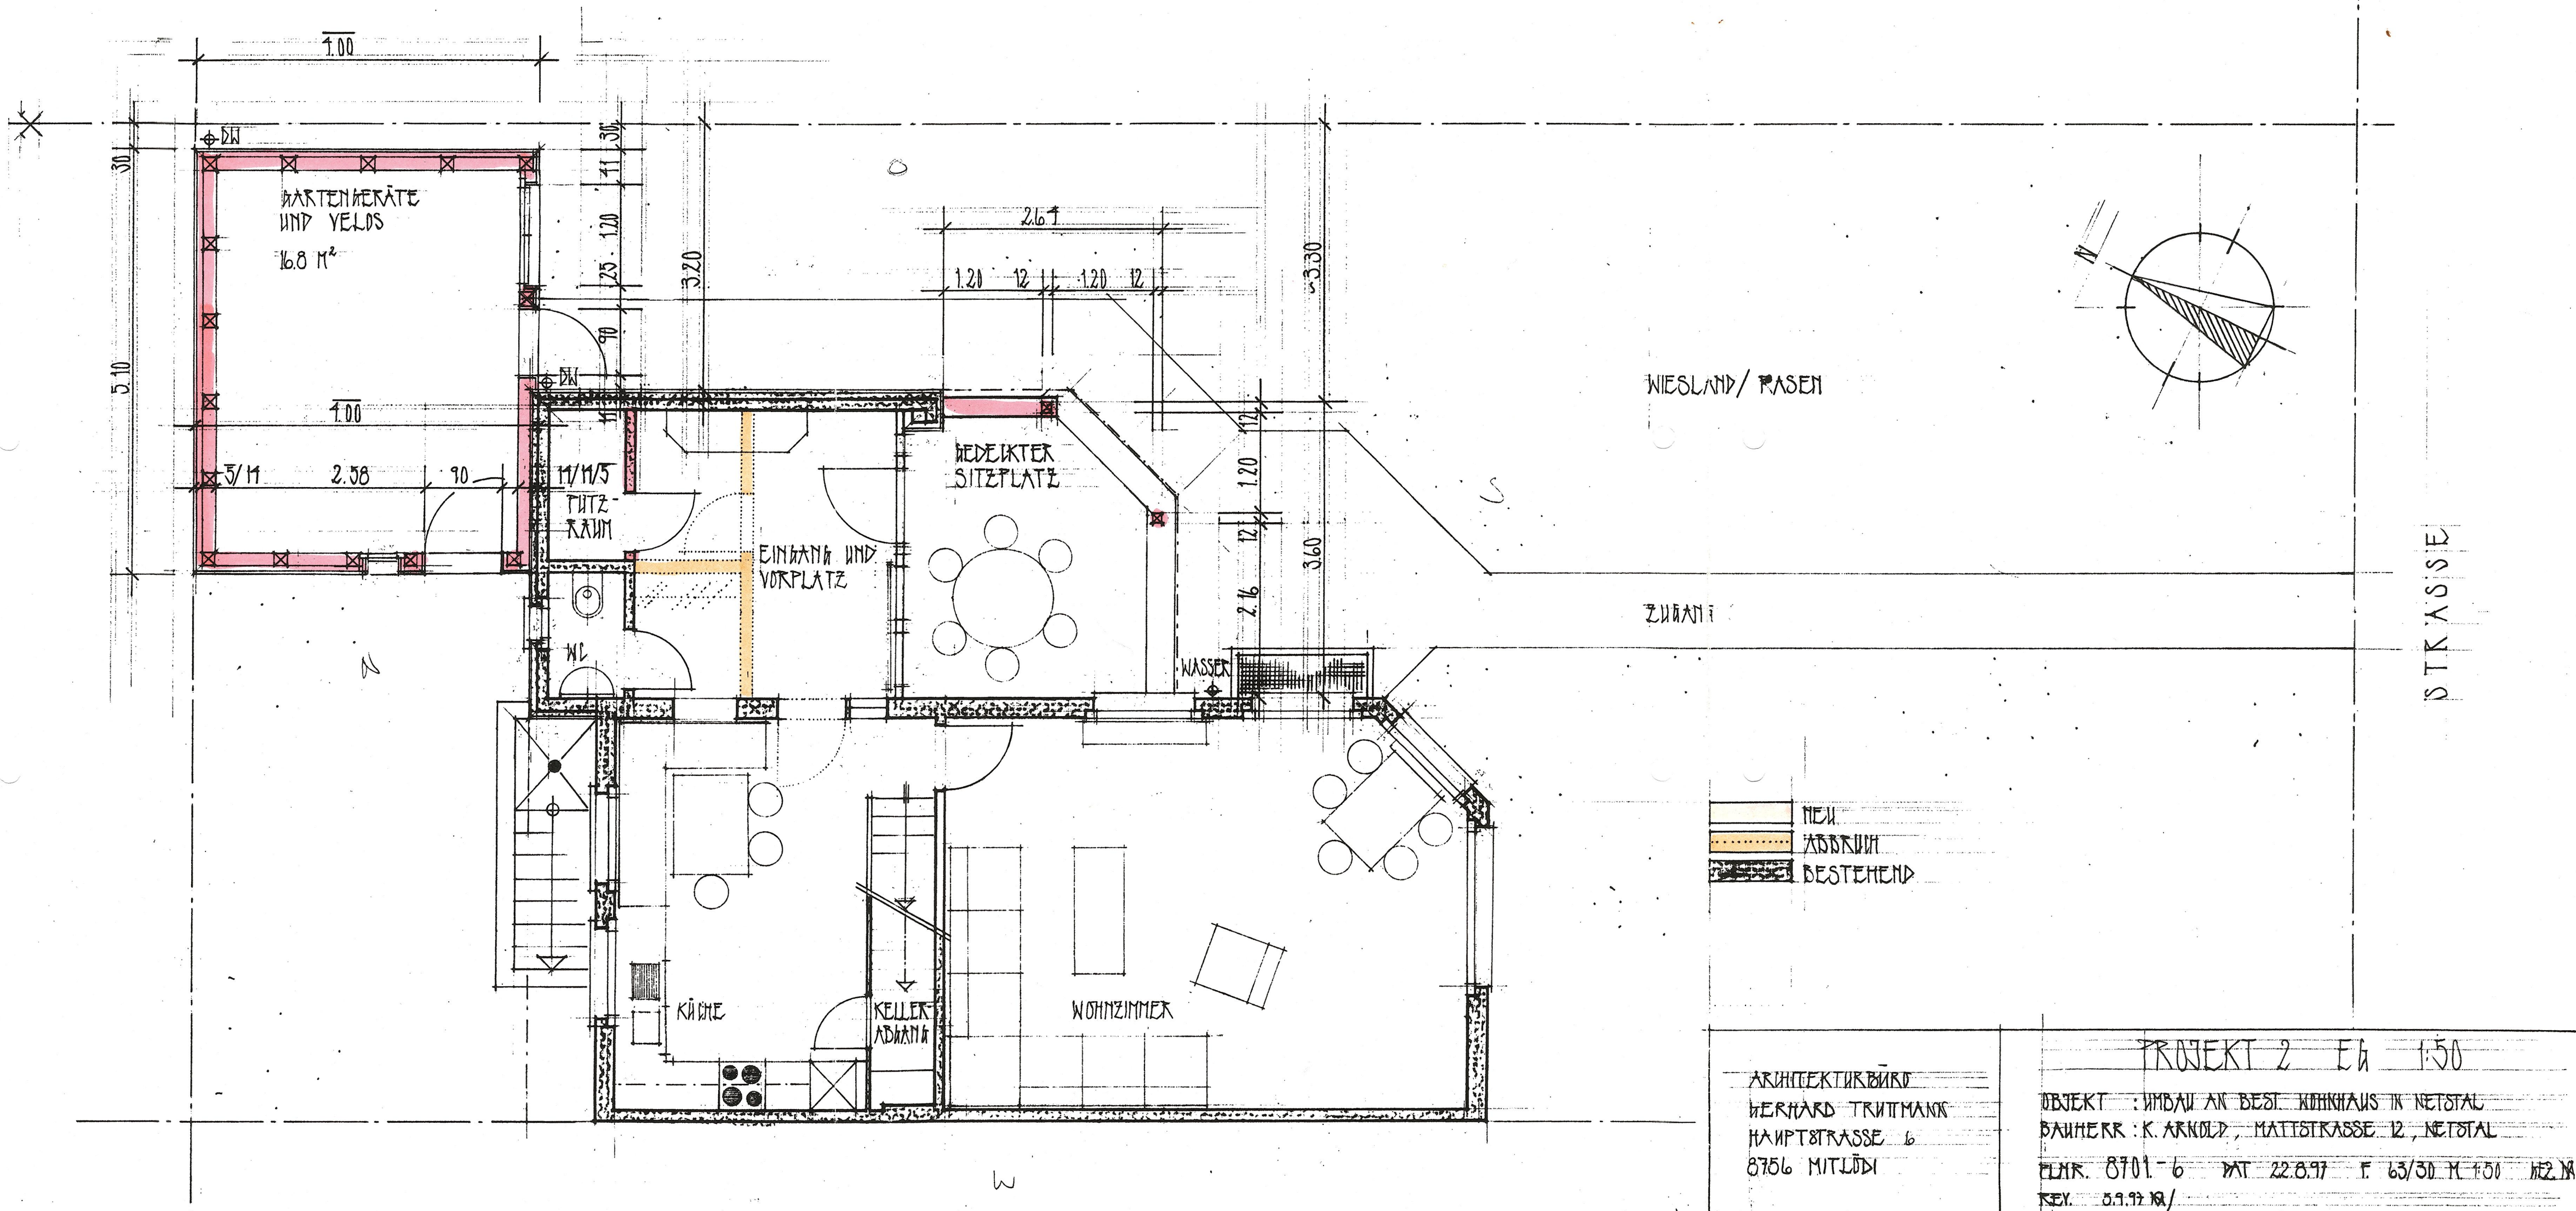

ARCHITEKTURBÜRO
BERNARD TRUTTMANN
HAUPTSTRASSE 6
8756 MITLÖDI

PROJEKT 2 E.h. 1:50

OBJEKT : UMBAU AN BEST. WOHNHHAUS IN NETSTAL

BAUHERR : K. ARNOLD, MATTSTRASSE 12, NETSTAL

PLNR. 8701-6 DAT. 22.8.97 F. 63/30 M. 1:50 H2.M

REV. 0.9.97 M/