



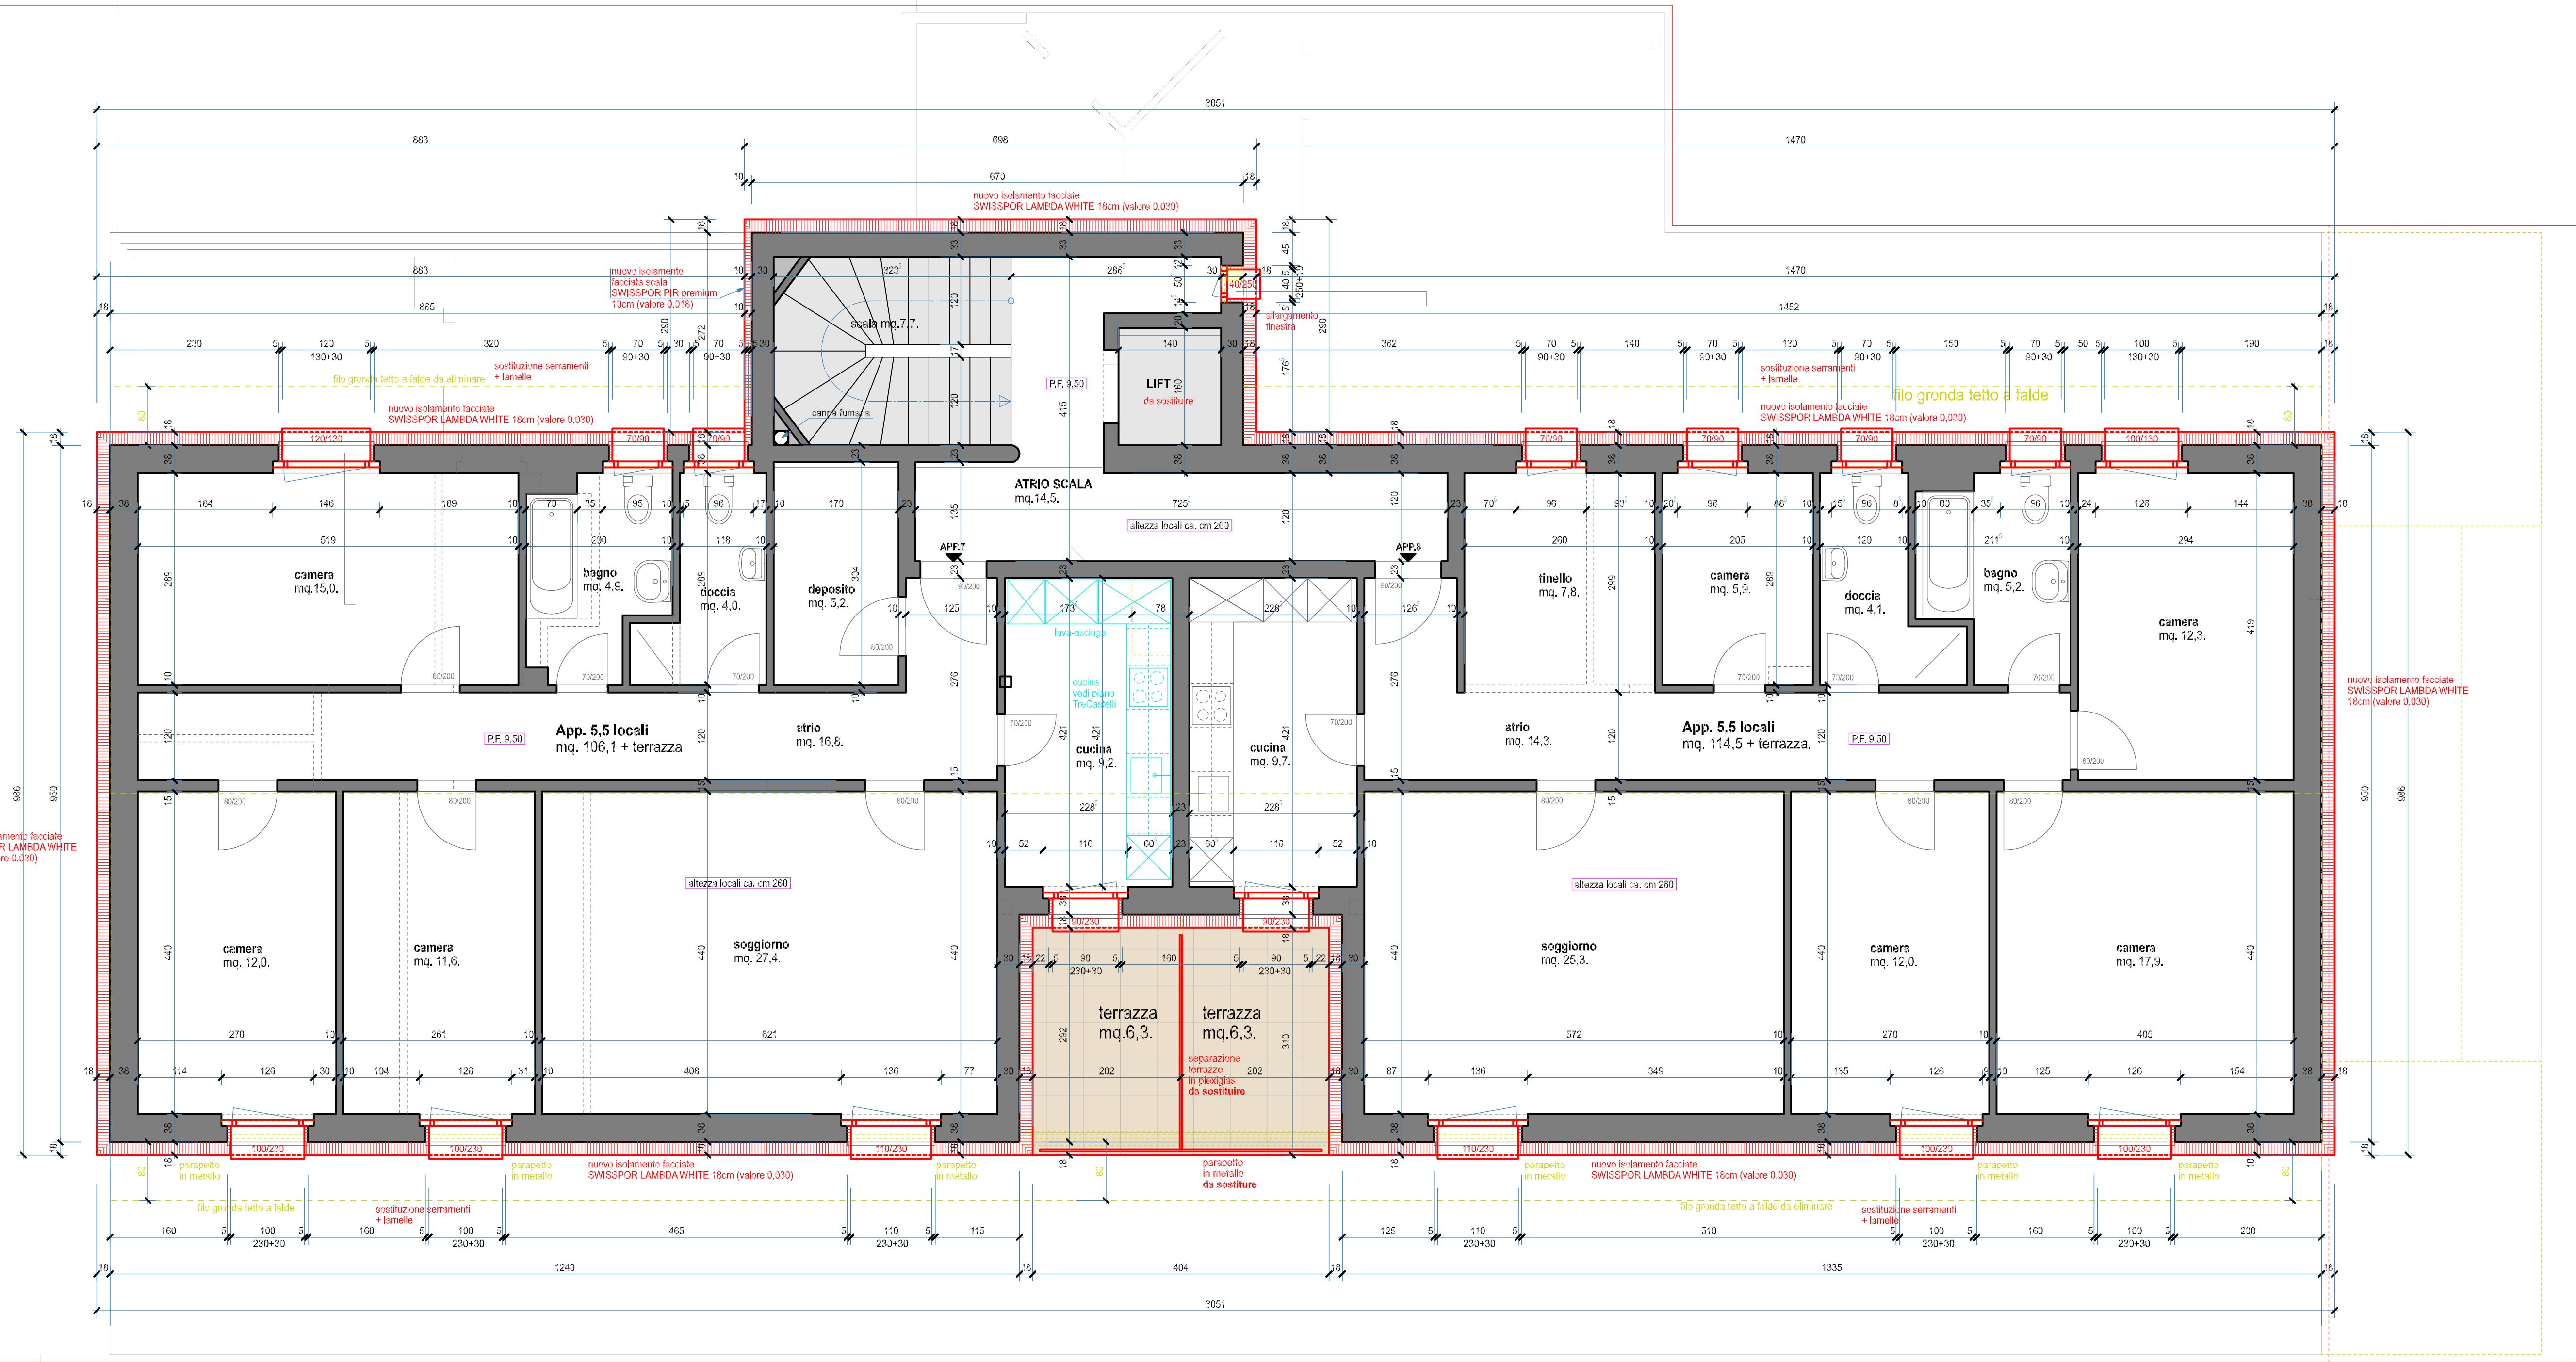

LEGENDA:

- esistente
- nuovo
- demolizione

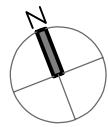

729

mq.2077

AMPLIAMENTO E SISTEMAZIONE STABILE RESIDENZIALE E COMMERCIALE

PIANTA TERZO PIANO 1/50 - quota P.F. +9,50.