


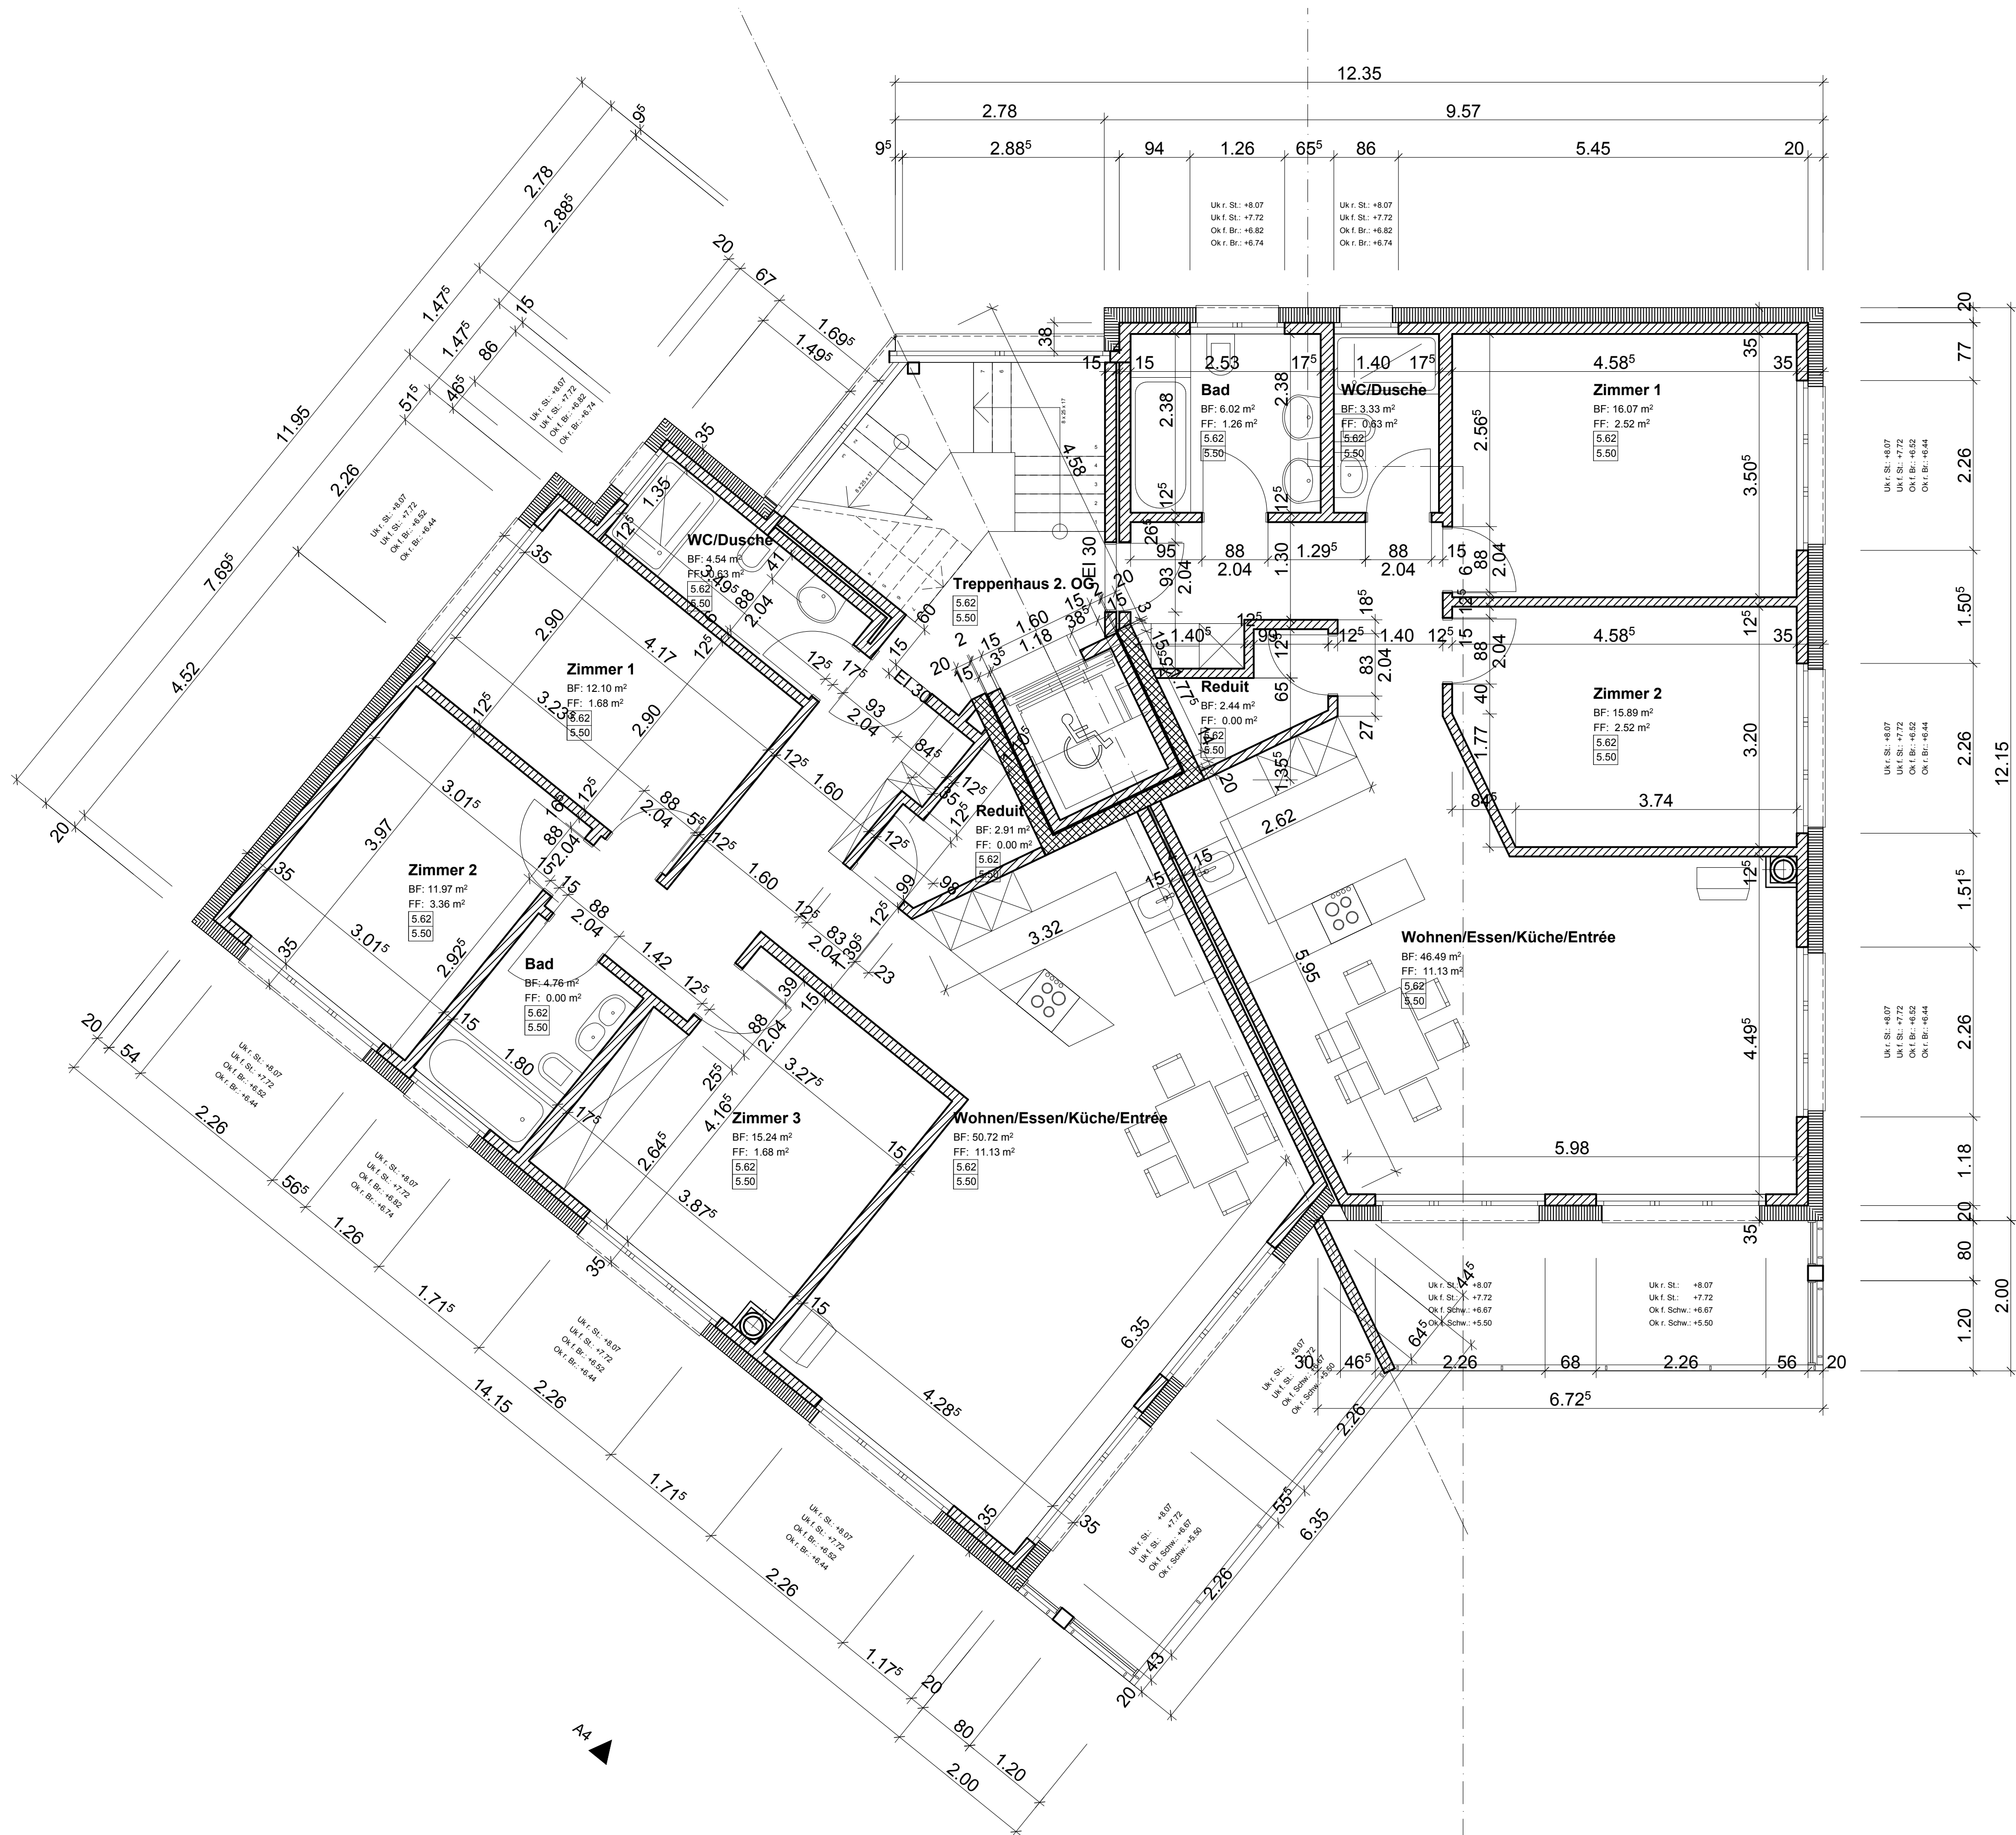

Bauherrschaft: Mirind Musliu, Schulhausstrasse 37a, 4573 Lohn - Ammannsegg		
Bauobjekt: Neubau Mehrfamilienhaus, Hauptstrasse, 4563 Gerlafingen		
Plan-Bezeichnung:		Datum: 07.07.2016
2. Obergeschoss		Grösse: A1
Plan-Nr.	Mst.	
	1: 50	