
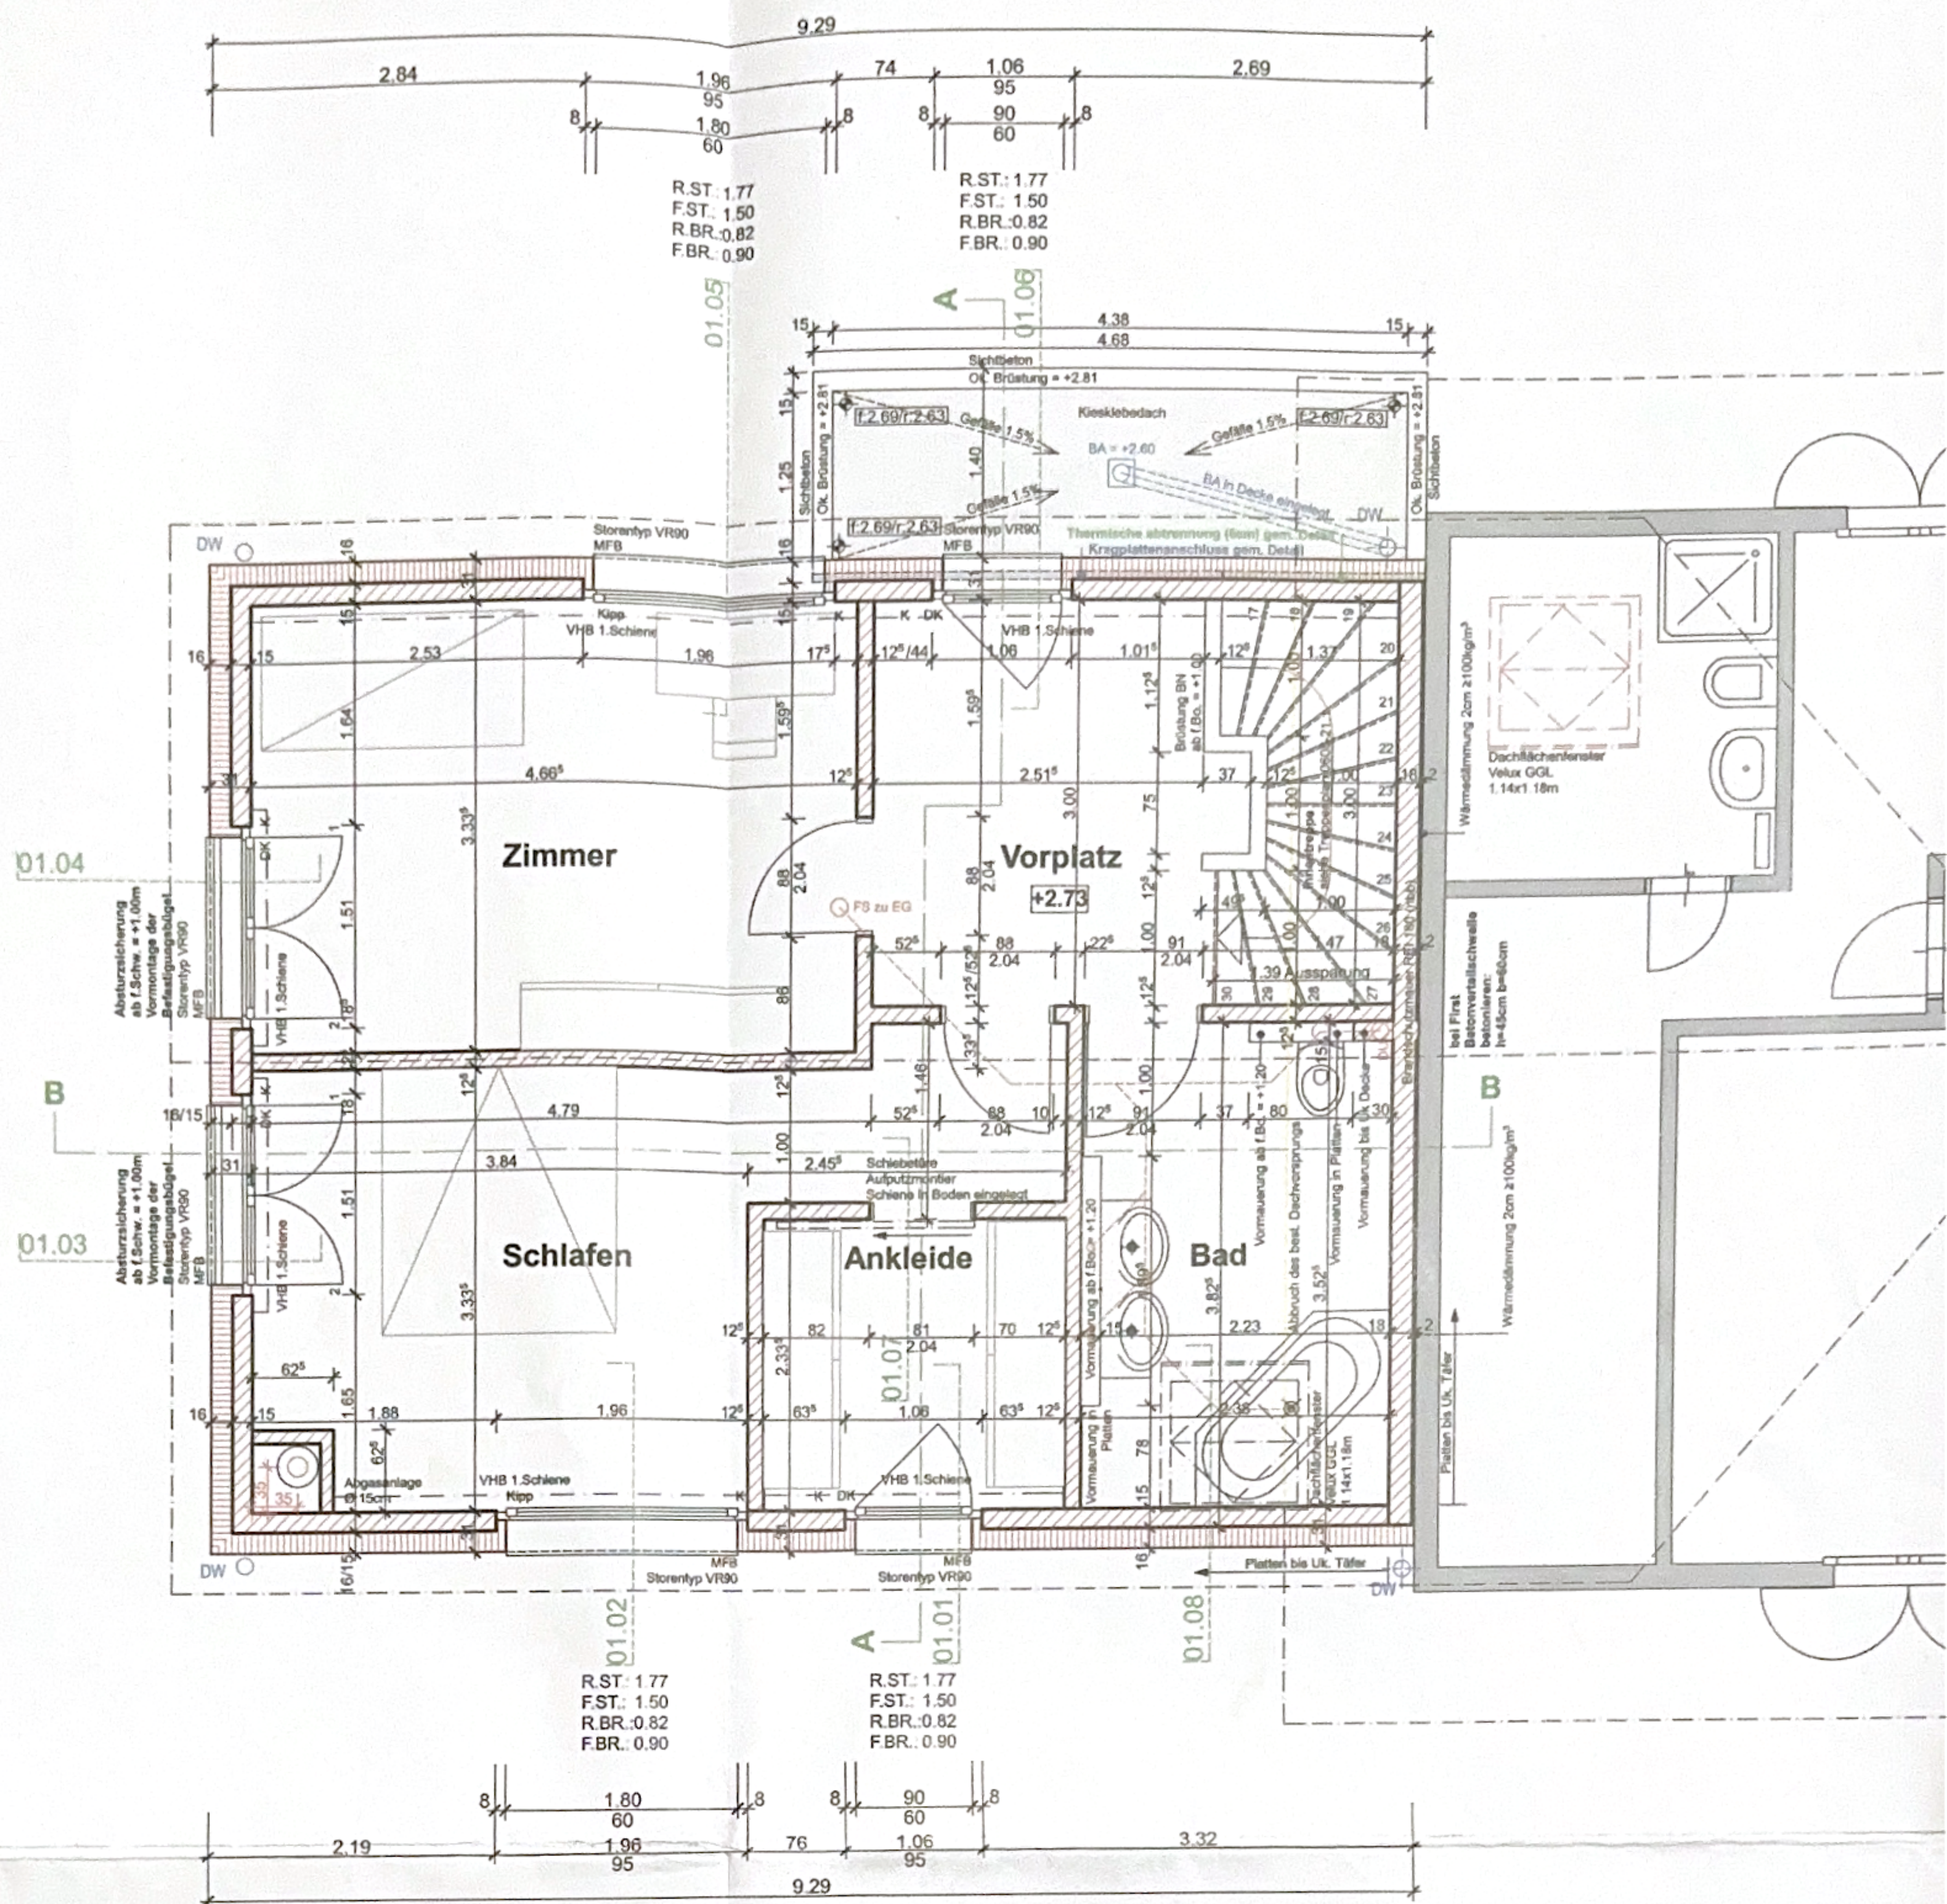


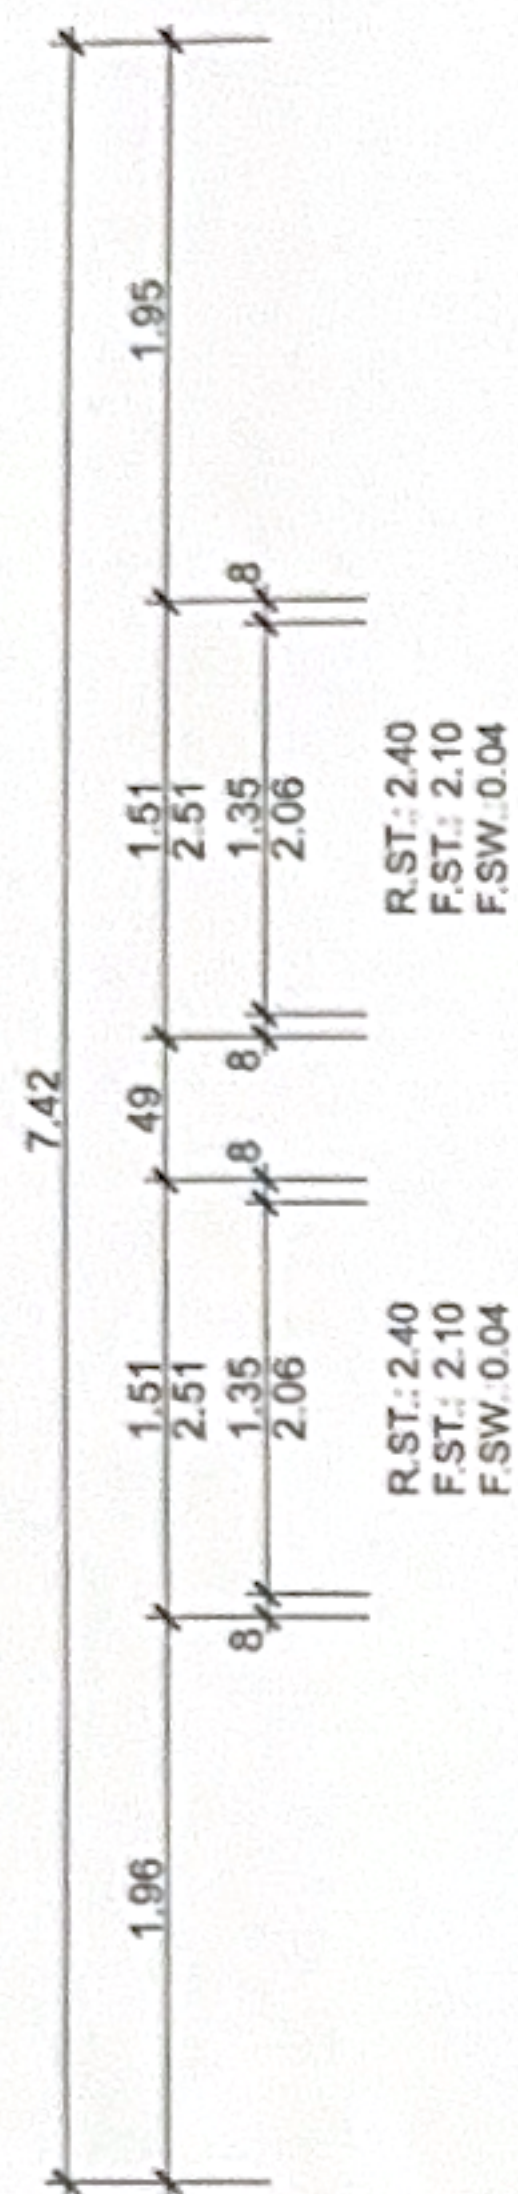

Alle Fenster sind aus Kunststoff

Zimmer

BF: 15.57 m²

OG	+2.73
	+2.62

B: Platten
W: Abrieb
D: Täfer

Schlafen

BF: 15.59 m²

OG	+2.73
	+2.62

B: Platten
W: Abrieb
D: Täfer

Ankleide

BF: 5.16 m²

OG	+2.73
	+2.62

B: Platten
W: Abrieb
D: Täfer

Bad

BF: 8.75 m²

OG	+2.73
	+2.62

B: Platten
W: Abrieb/Platten
D: Täfer

Vorplatz

BF: 7.94 m²

OG	+2.73
	+2.62

B: Platten
W: Abrieb
D: Täfer

Treppe

BF: 3.74 m²

OG	+2.73
	+2.62

B: Platten
W: Abrieb
D: Täfer