


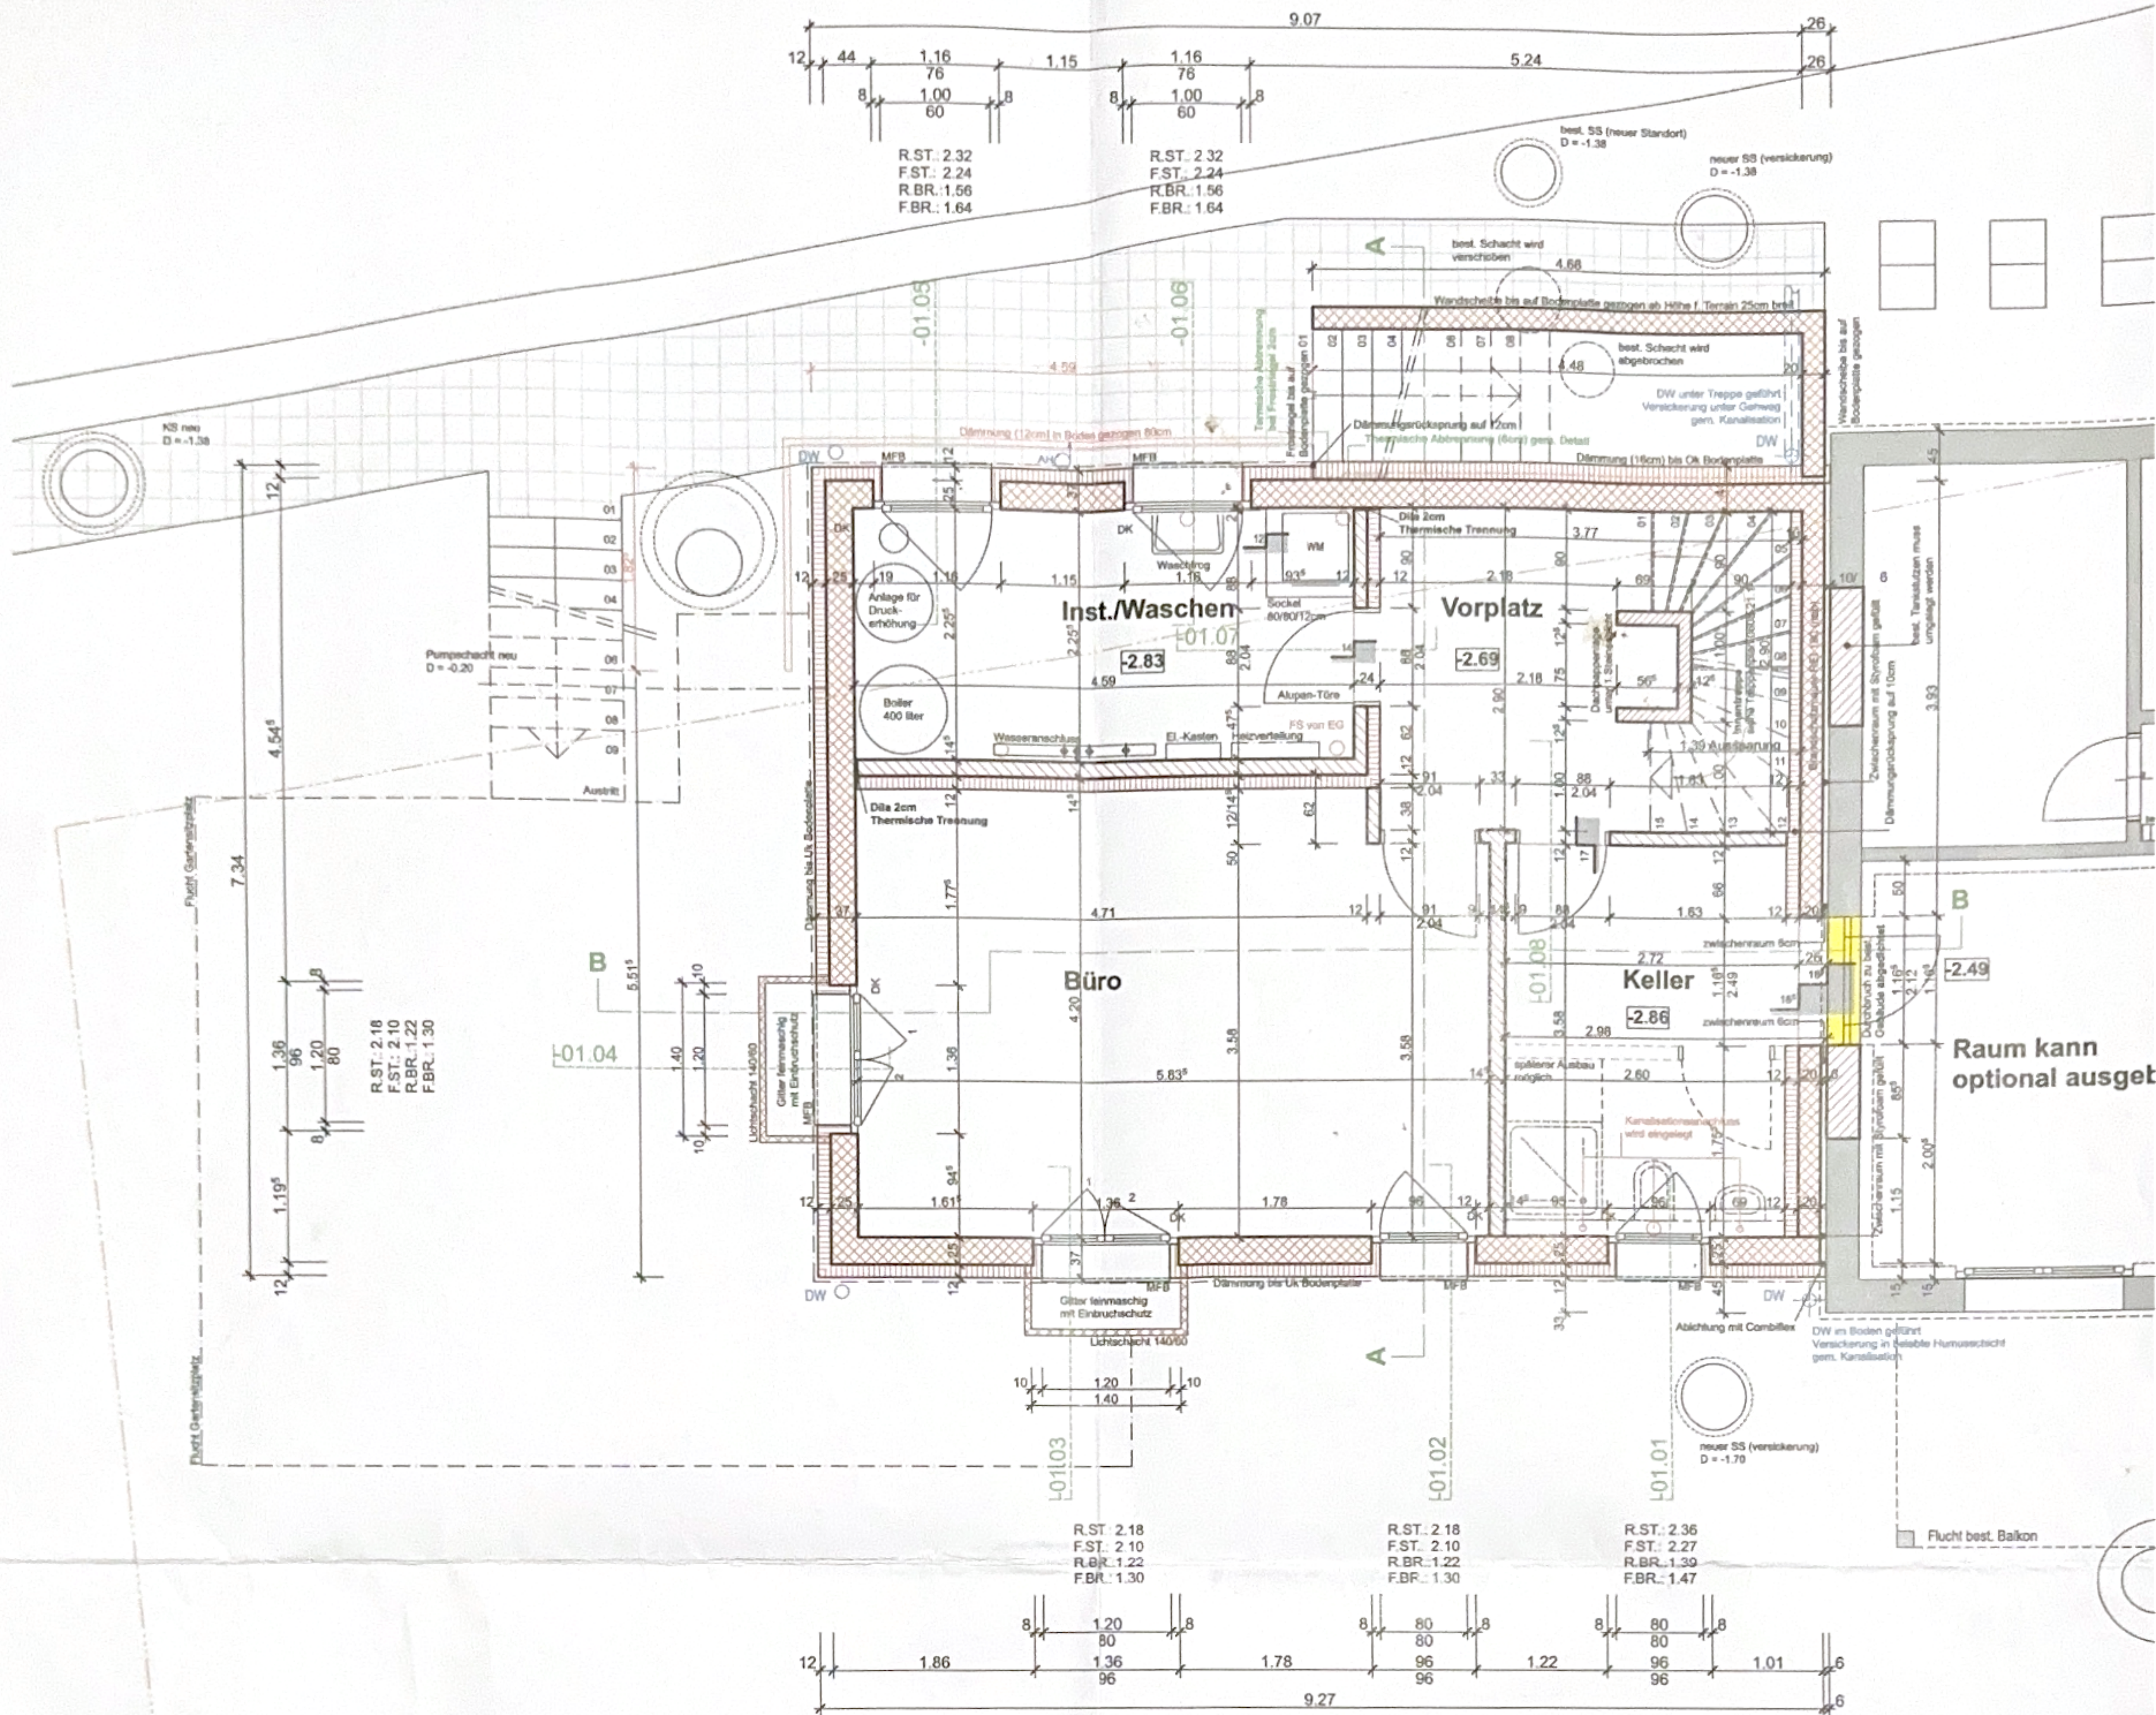

Alle Fenster sind aus Kunststoff

Inst./Waschen

BF: 10.35 m²

UG	-2.83
	-2.86

B: Zementüberzug gestr.

W: roh gestr.

D: roh gestr.

Büro

BF: 22.05 m²

UG	-2.69
	-2.86

B: Platten

W: Abrieb

D: Weissputz

Vorplatz

BF: 7.35 m²

UG	-2.69
	-2.86

B: Platten

W: Abrieb

D: Weissputz

Keller

BF: 9.42 m²

UG	-2.86
	-2.86

B: roh Beton

W: roh Mauerwerk

D: roh Beton

Treppe

BF: 3.59 m²

UG	

B: Platten

W: Abrieb